


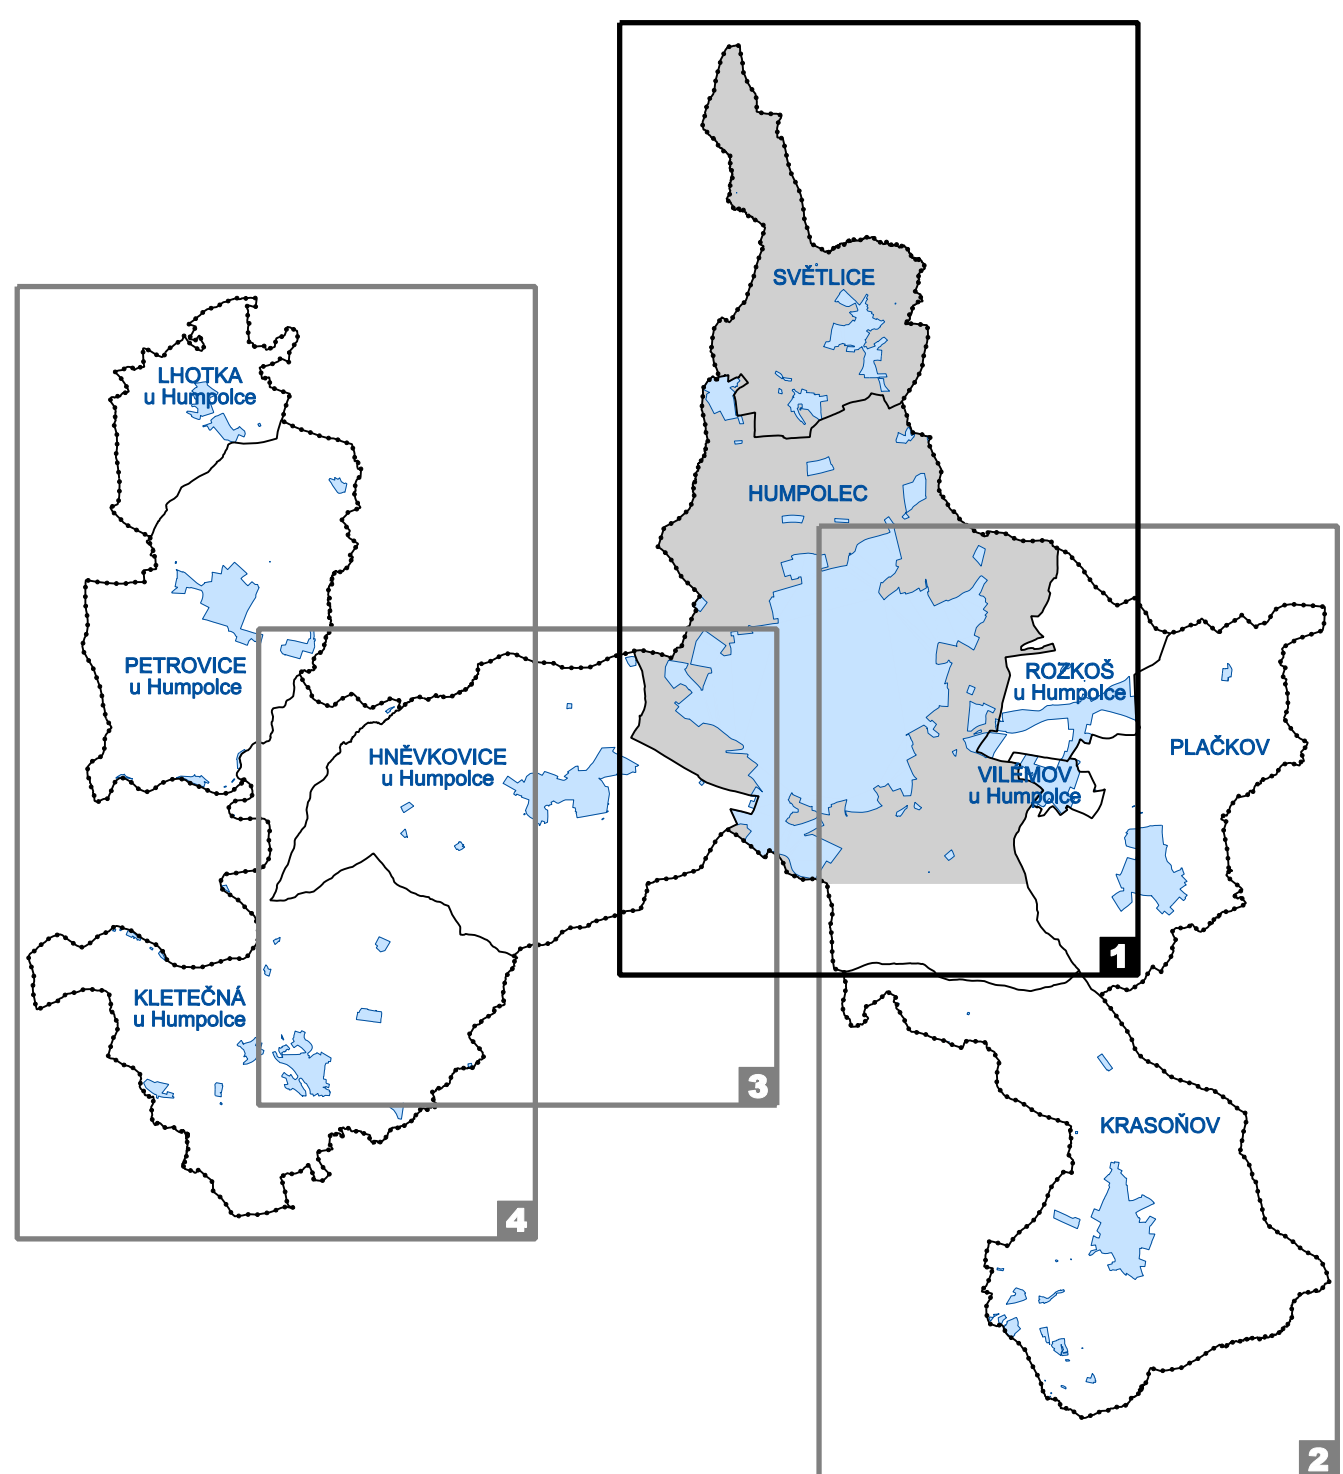

B2-1 **ODŮVODNĚNÍ ÚZEMNÍHO PLÁNU HUMPOLEC**
ÚPLNÉ ZNĚNÍ PO VYDÁNÍ ZMĚN Č.1A, 1B, 2, 3 A 5
VÝKRES PŘEDPOKLADANÝCH ZÁBORŮ PŮDNÍHO FUNDU
HUMPOLEC A SVĚTLICE