

Územní plán Řečice

úplné znění po vydání Změny č. 3

03 výkres veřejné prospěšných staveb, opatření a asanací

MAPOVÝ PODKLAD :

	hranice katastrálního území
	hranice parcel
	budovy
	hranice řešeného území

PLOCHY A KORIDORY S MOŽNOSTÍ VYVLASTNĚNÍ I UPLATNĚNÍ PŘEDKUPNÍHO PRÁVA:

	veřejně prospěšné stavby technické infrastruktury vymezené územním plánem
--	---

PLOCHY A KORIDORY POUZE S MOŽNOSTÍ VYVLASTNĚNÍ:

	veřejně prospěšné stavby technické infrastruktury vymezené v ZÚR Kraje Vysočina a zřetelně územním plánem (vedení elektrické energie)
	veřejně prospěšné stavby technické infrastruktury vymezené územním plánem
	veřejně prospěšná opatření k založení prvků územního systému ekologické stability


PŘEHLED VEŘEJNÉ PROSPĚŠNÝCH STAVEB A VEŘEJNÉ PROSPĚŠNÝCH OPATŘENÍ, PRO KTERÉ LZE PRAVA K POZEMKŮM A STAVBAM VYVLASTNIT

označení	popis	plošné upravení
VT.E05b	nadzemní vedení VVN 400kV Hradec - Mirovka	koridor E05b o šířce 300m
VT1	ČOV Křepiny	plocha Z.12
VT2	splasková kanalizace Křepiny	koridor o šířce 3 m
VT3	ČOV Řečice	plocha Z.1
VT4	splasková kanalizace Řečice	koridor o šířce 3 m

VU.1	založení územního systému ekologické stability lokální úrovně	LBC Bystrá LBC Bystrák LBC Dolný LBC K Loučkovu LBC Kamenná trouba LBC Nad vododěmem LBC Skřýšov LBK Bystrá - Bystrák LBK Bystrák - Panásky Mlýn LBK Dolný - K Loučkovu LBK K Loučkovu - Dolní Město LBK Nad vododěmem - Bystrá LBK Skřýšov - Dolný LBK Skřýšov - Nad vododěmem
------	---	--

PŘEHLED VEŘEJNÉ PROSPĚŠNÝCH STAVEB A VEŘEJNÝCH PROSTRANSTVÍ, PRO KTERÉ LZE UPLATNIT PŘEDKUPNÍ PRÁVO

označení	popis	plošné upravení	ve prospěch	katastrální území	parc. č. pozemků
VT1	ČOV Křepiny	plocha Z.12	Obec Řečice	Křepiny	8751/1; 549/84; 992/9; 1201/7; 549/89; 549/90; 592/8; 549/93; 549/92; 895; 549/94; 549/43
VT3	ČOV Řečice	plocha Z.1	Obec Řečice	Řečice u Humpolce	51105; 51104; 476; 488; 489; 472; 473; 474; 484/1; 468; 465; 463; 464/2; 464/3

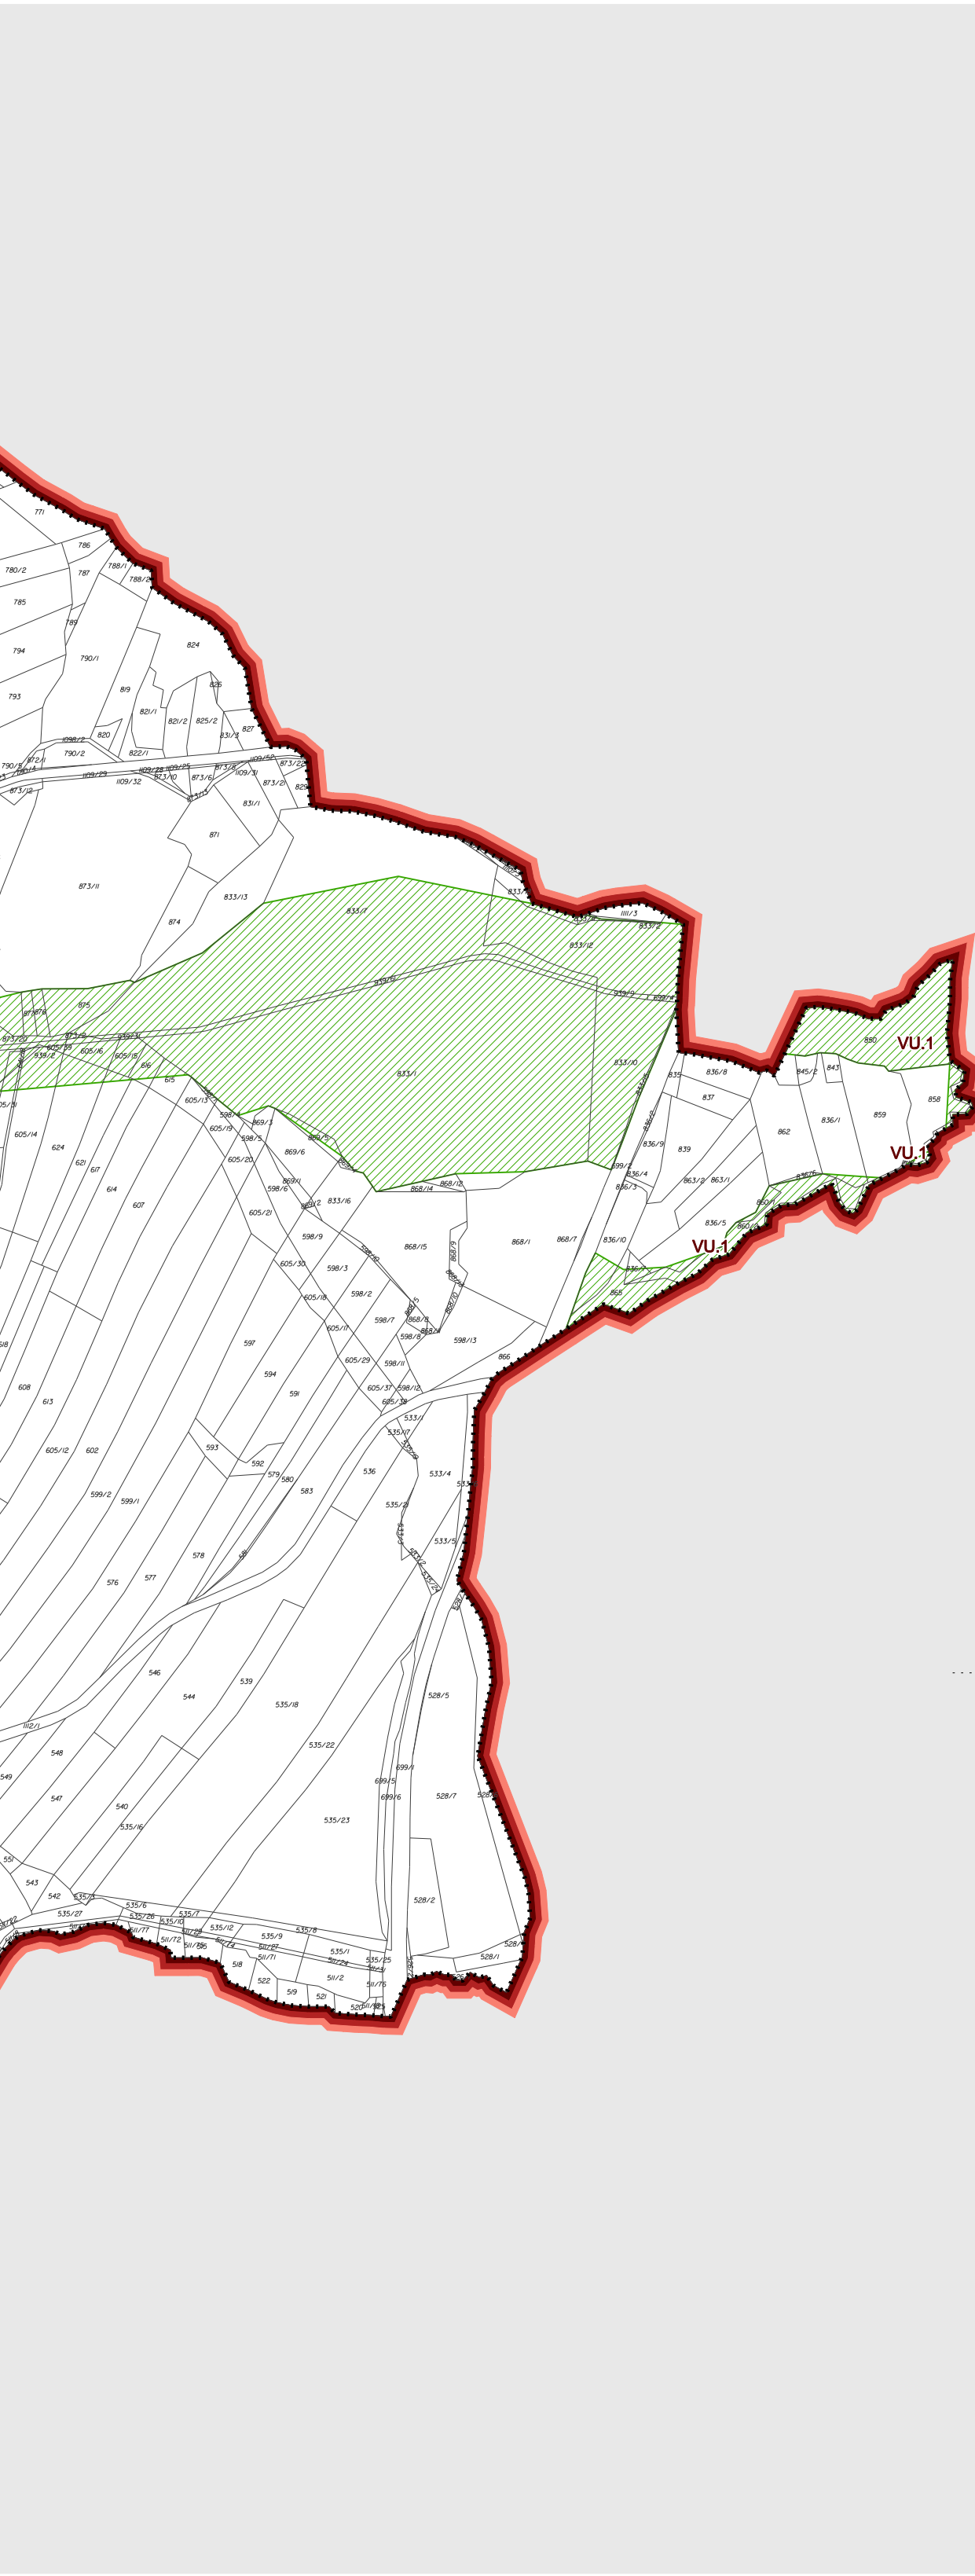


ZÁZNAM O ÚČINNOSTI :

Pořizovatel :	Městský úřad Humpolce, stavební úřad
Oprávněná úřední osoba :	
jméno :	Bc. Petra Tošerová
funkce :	referentka územního plánování
podpis :	
Správní orgán, který vydal Změnu č. 3 ÚP Řečice :	Zastupitelstvo obce Řečice
Poradové číslo poslední změny :	3
Datum nabytí účinnosti :	

otisk úředního razítka


M 1 : 5000

0 100 200 300 400 m

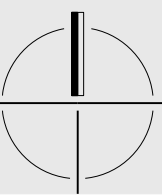

M 1 : 5000

100 200 300 400 m

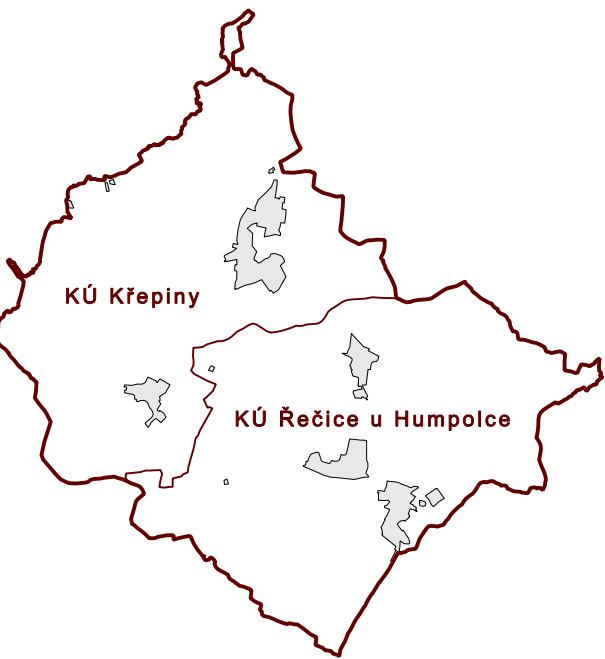

KATASTRÁLNÍ ČLENĚNÍ ŘEŠENÉHO ÚZEMÍ