

ZMĚNA Č.3 ÚZEMNÍHO PLÁNU / JIŘICE

objednavatel
zpracovatel
zodpovědný projektant

Obec JIŘICE
TAM architekti s.r.o.
Ing. arch. Barbora Zemanová Brossová / 04116



3 KOORDINAČNÍ VÝKRES

fáze	společné jednání a veřejné projednání
------	---------------------------------------


měřítko	1 / 5 000	datum	8 / 2026
---------	-----------	-------	----------

ZÁZNAM O ÚČINNOSTI změny č.3 ÚZEMNÍHO PLÁNU

ORGÁN VYDÁVAJÍCÍ ÚP	Zastupitelstvo obce Jiříče	
POŘIZOVATEL:	Městský úřad Humpolec, Úřad územního plánování	
OPRÁVNĚNÁ ÚŘEDNÍ OSOBA POŘIZOVATELE		
Jméno a příjmení:	Bc. Petra Tošerová	otisk úředního razítka
funkce:	odborný referent	
podpis:		
Datum nabytí účinnosti změny č. 3 ÚP		

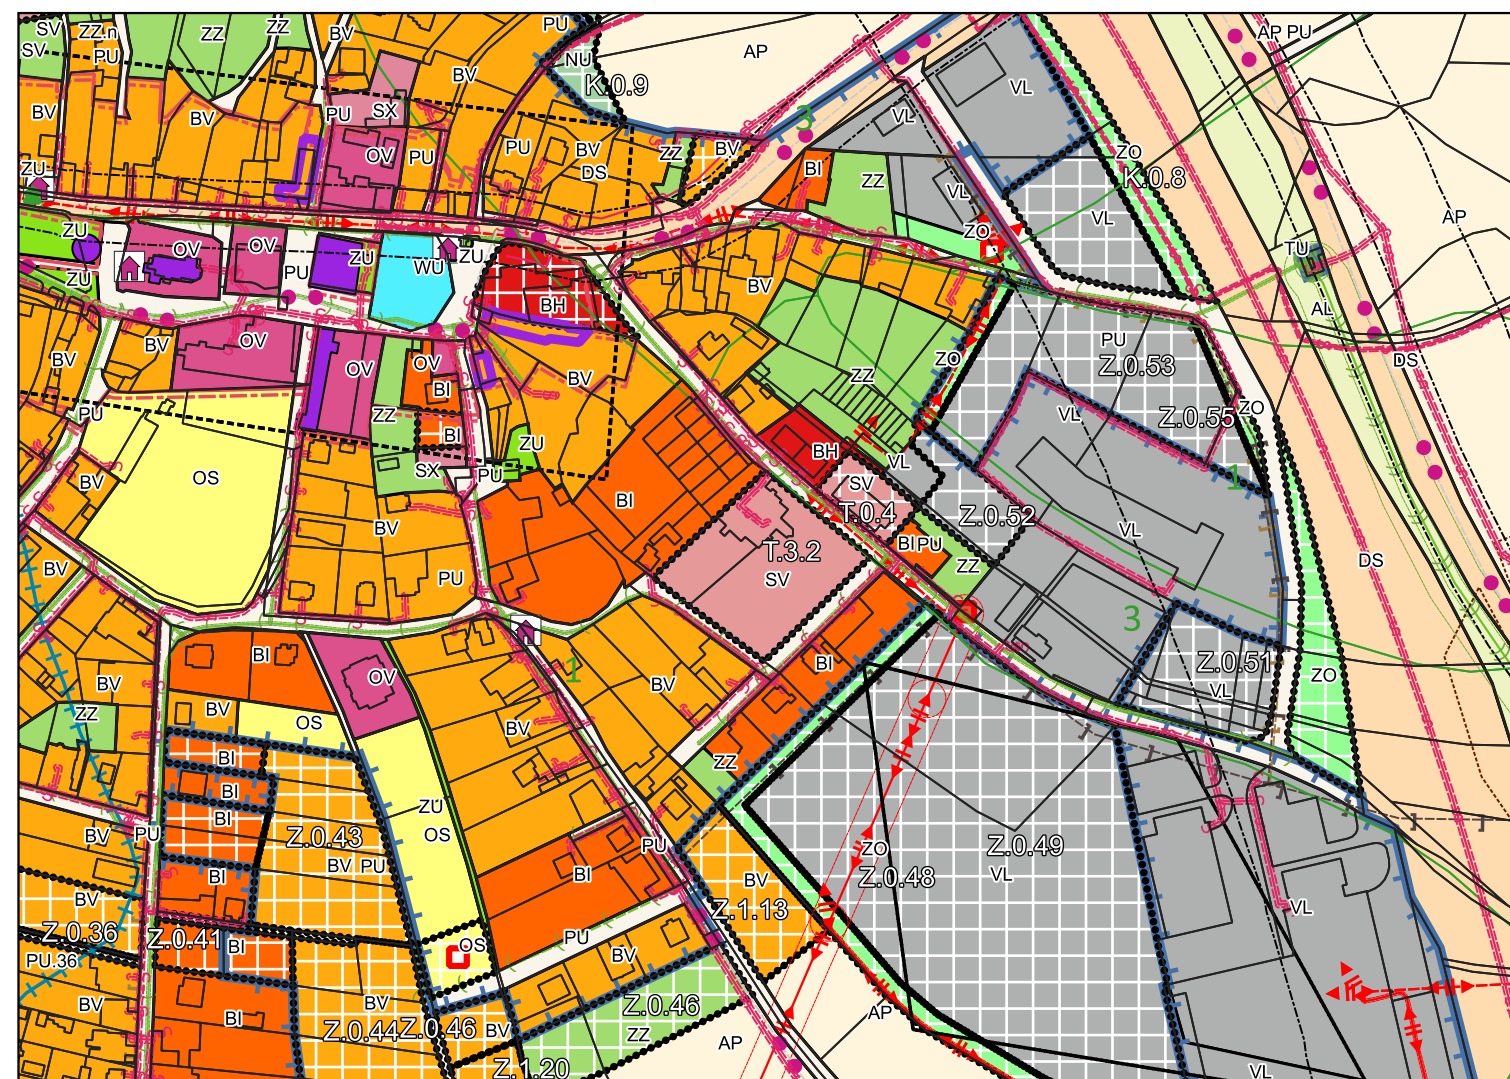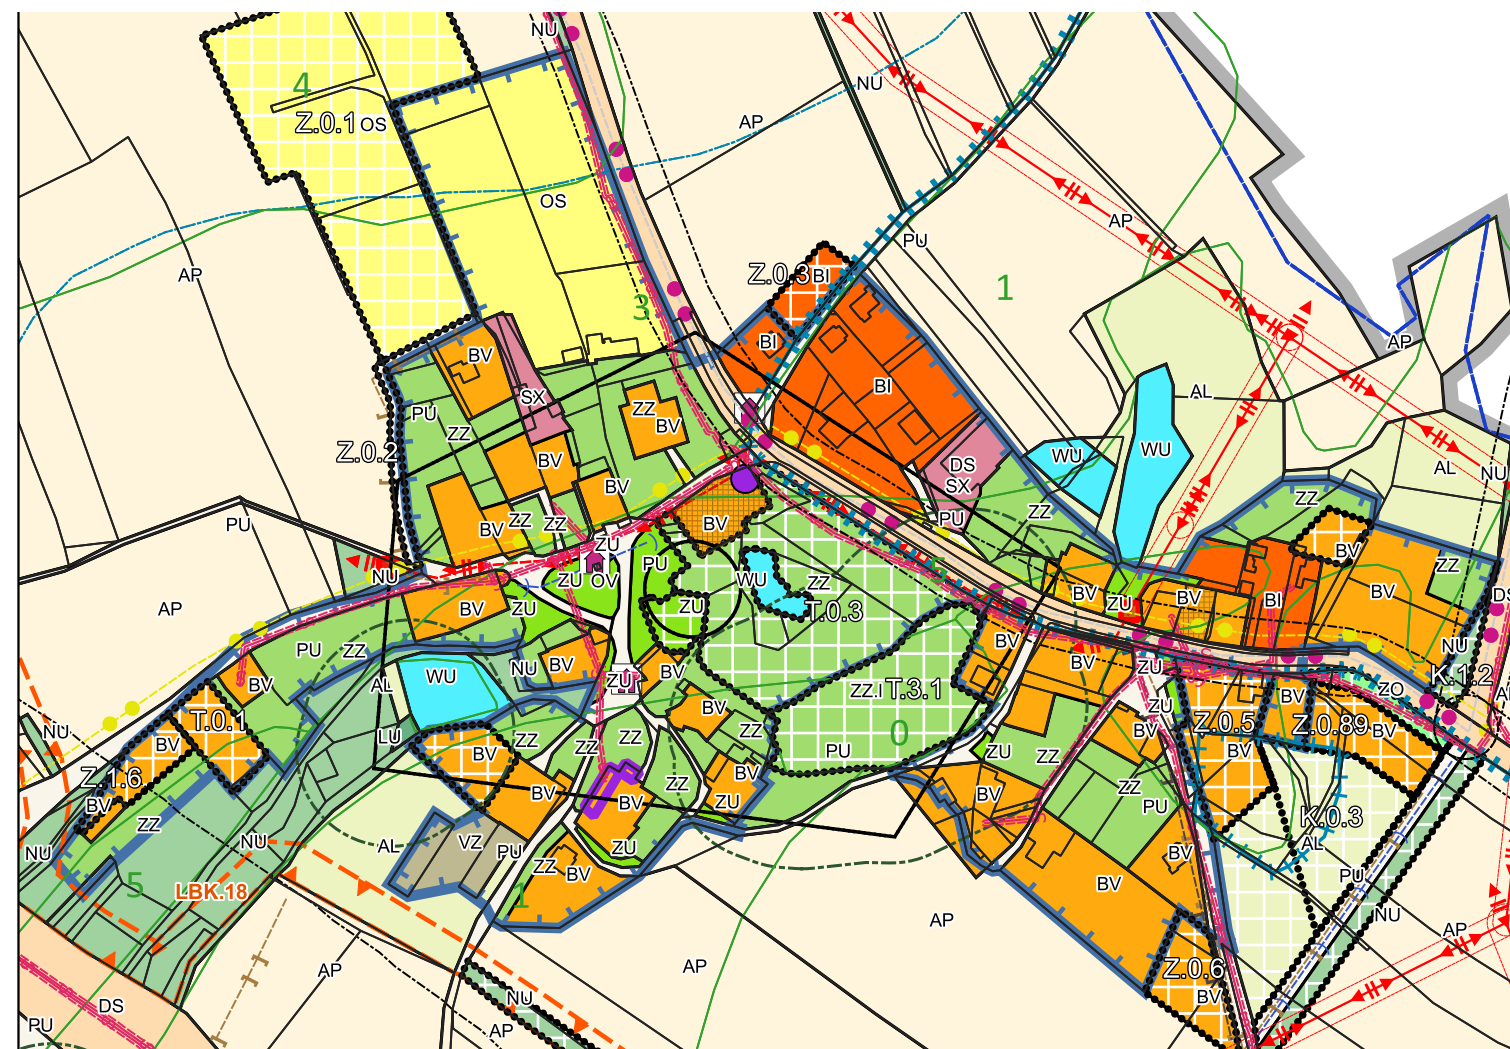

legenda

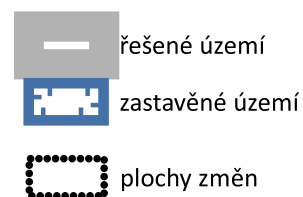

Plochy s rozdílným způsobem využití

stav	návrh	
		bydlení venkovské
		bydlení individuální
		bydlení hromadné
		rekreace individuální
		rekreace jiná
		občanské vybavení veřejné
		občanské vybavení komerční
		občanské vybavení sport
		občanské vybavení hřbitovy
		veřejná prostranství všeobecná
		zeleň všeobecná
		zeleň zahradní a sadová
		zeleň ochranná a izolační
		smíšené obytné venkovské
		smíšené obytné jiné
		doprava silniční
		technická infrastruktura všeobecná
		výroba lehká
		výroba zemědělská a lesnická
		vodní a vodohospodářské všeobecné
		orná půda
		trvalé travní porosty
		lesní všeobecné
		přírodní všeobecné
		zeleň zahradní a sadová – lesního charakteru

koridor nad plochami s rozdílným způsobem využití vymezený z nadřazené dokumentace pro dopravní infrastrukturu

bydlení venkovské

Územní systém ekologické stability

stav	návrh	
		lokální biocentrum
		lokální biokoridor
		lokální biokoridor-rušený
		interakční prvek USES - funkční
		interakční prvek USES - nefunkční

Technická infrastruktura

	vedení elektrické sítě VN - návrh
	vedení elektrické sítě VN - zrušeno
	vedení elektrické sítě VVN - návrh
	STL
	vodovod_návrh
	kanalizace dešťová_návrh
	kanalizace dešťová_návrh
	trafostanice - návrh

Urbanistická analýza koncepce

	rekreační oblast
	brownfield
	poddolované území
	archeologické naleziště
	nemovitá kulturní památka

Kulturní hodnoty

	archeologické naleziště
	nemovitá kulturní památka

Přírodní ochrana

	dálkový migrační koridor
	biotop vybraných zvláště chráněných druhů velkých savců
	lokality výskytu zvláště chráněných druhů rostlin a živočichů
	významé krajinné prvky za zákona
	oblast krajinného rázu
	větrná eroze
	vzdálenost 50m od okraje lesa
	kategorie lesů
	BPEJ a třídy ochrany ZPF

Vyhodnocení vlivu půdního fondu

	oblast krajinného rázu
	větrná eroze
	vzdálenost 50m od okraje lesa
	kategorie lesů
	BPEJ a třídy ochrany ZPF
	plochy vhodné k zalesnění, plochy vhodné k zatravnění
	investice do půdy za účelem zlepšení půdní úrodnosti
	radonové riziko

Doprava

	ochranné pásmo silnice
	silnice II. třídy
	turistické trasy

Energetika

	plynovod - návrh
	nadzemní vedení elektrické sítě VN
	venkovní stanice (rozvod, transformovna)
	objekt požární ochrany

Telekomunikace

	ochranné pásmo optického kabelu - nadzemní vedení
	základnová stanice telekomunikace
	komunikační vedení

Vodní hospodářství

	záplavové území s periodicitou 100 let
	záplavové území s periodicitou 20 let
	záplavové území s periodicitou 5 let
	území ohrožená zvláštními povodněmi
	aktivní zóna záplavového území
	zranitelná oblast
	zdroj pitné vody
	ochranné pásmo vodního zdroje
	rozvodnice
	útvary povrchových vod tekoucích
	hydrologické povodí
	vodovodní řad - stav
	vodovodní řad - návrh
	vodojem, čerpací stanice
	kanalizační stoka - stav
	kanalizační stoka - návrh
	ČOV - čistírna odpadních vod - stav
	ČOV - čistírna odpadních vod - návrh

„Celé správní území je zájmovým územím Ministerstva obrany z hlediska povolování vyjmenovaných druhů staveb“.