


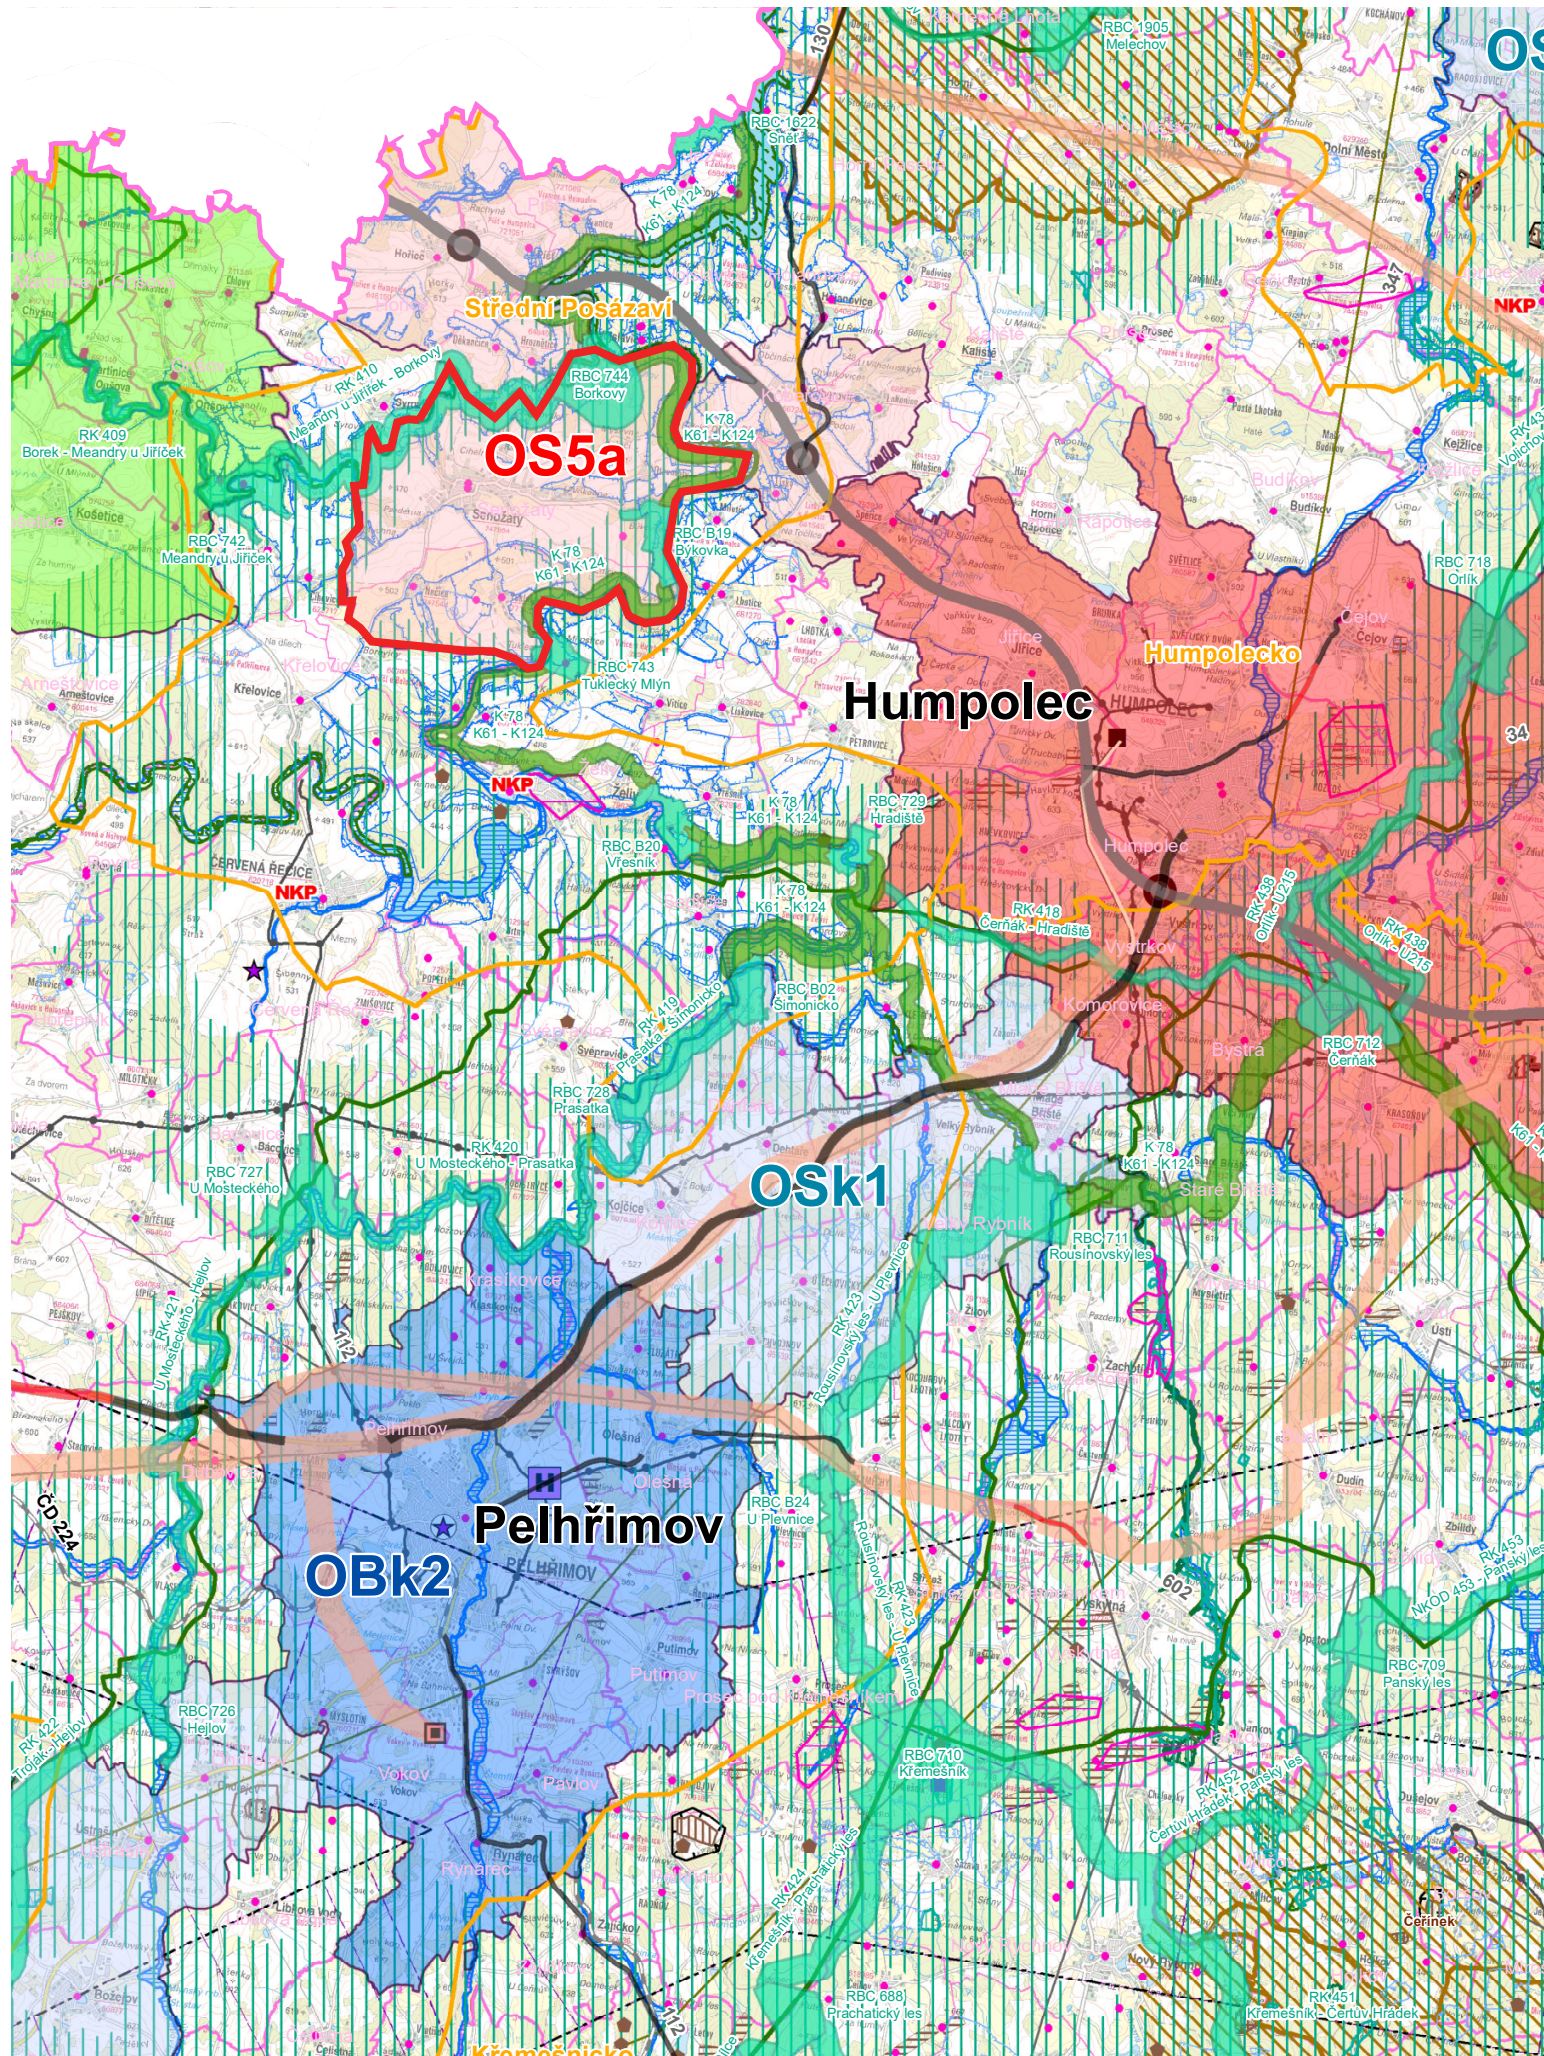

ZMĚNA Č. 2 ÚZEMNÍHO PLÁNU / SENOŽATY

objednavatel	obec Senožaty
zpracovatel	TAM architekti s.r.o.
zodpovědný projektant	Ing. arch. Barbora Zemanová Brossová / 04116

7 VÝKRES ŠIRŠÍCH VZTAHŮ

fáze	VYDÁNÍ		
měřítko	1 / 100 000	datum	6 / 2024

 řešené území