


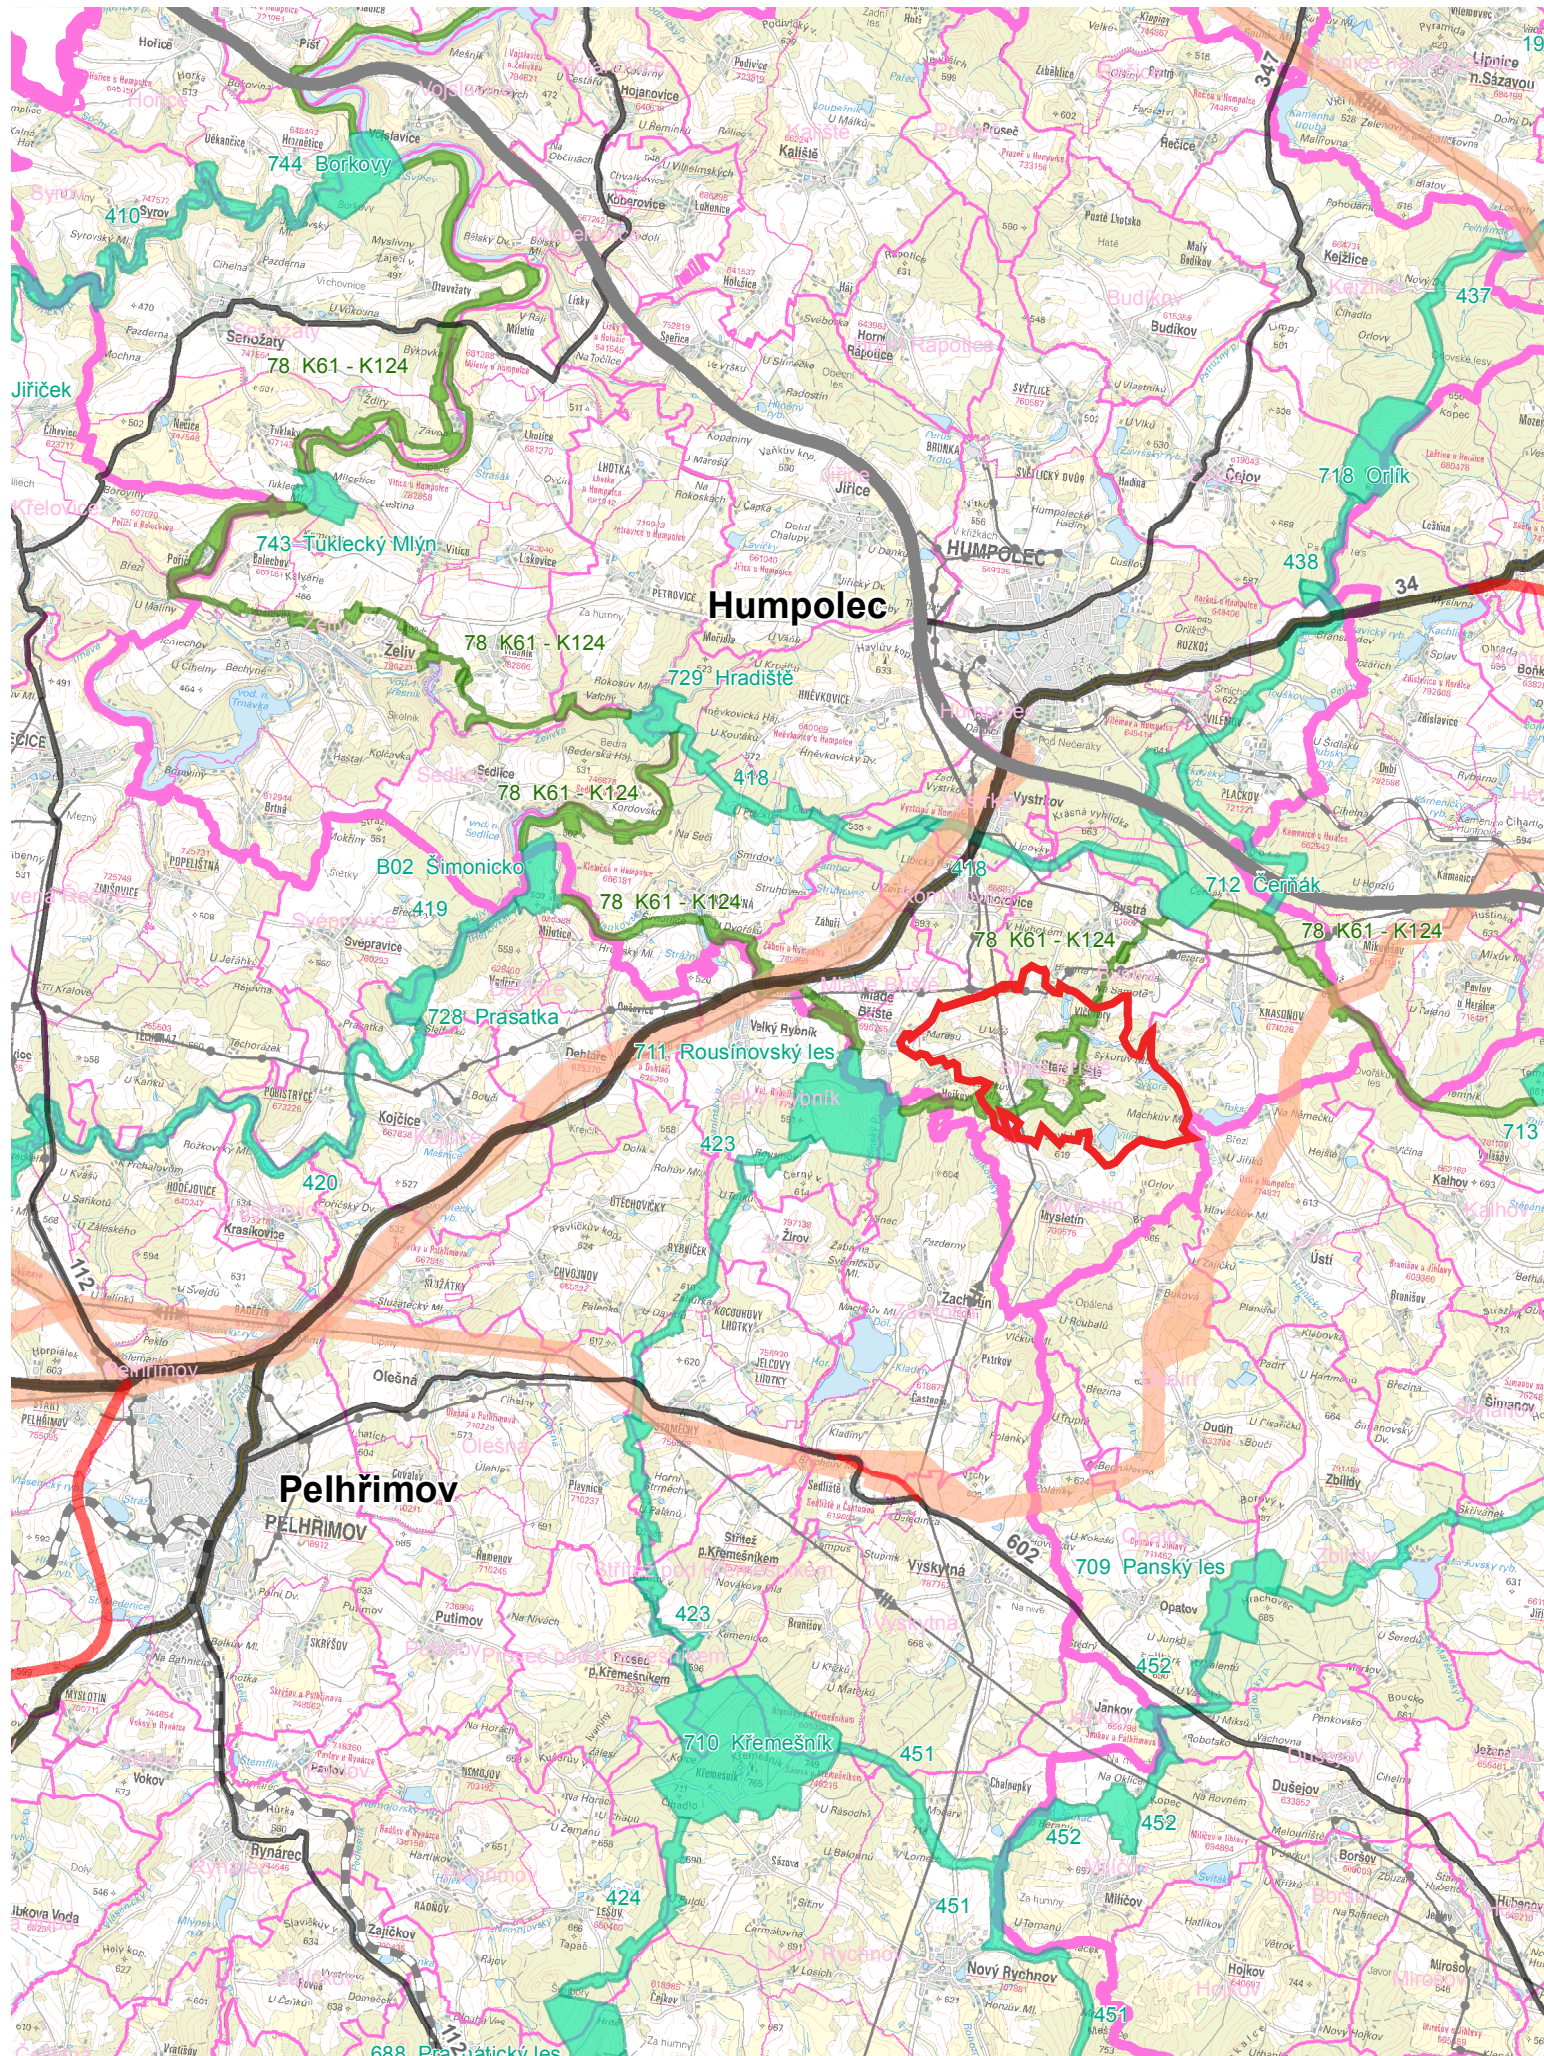

# ÚZEMNÍ PLÁN / STARÉ BŘÍŠTĚ

objednatel Městys Staré Bříště  
zpracovatel TAM architekti s.r.o.  
zodpovědný projektant Ing. arch. Barbora Zemanová Brossová / 04116

## B3 VÝKRES ŠIRŠÍCH VZTAHŮ

fáze návrh ÚP k projednání dle §52  
měřítko 1 / 100 000 datum 10 / 2022

 řešené území