

HUMPOLEC

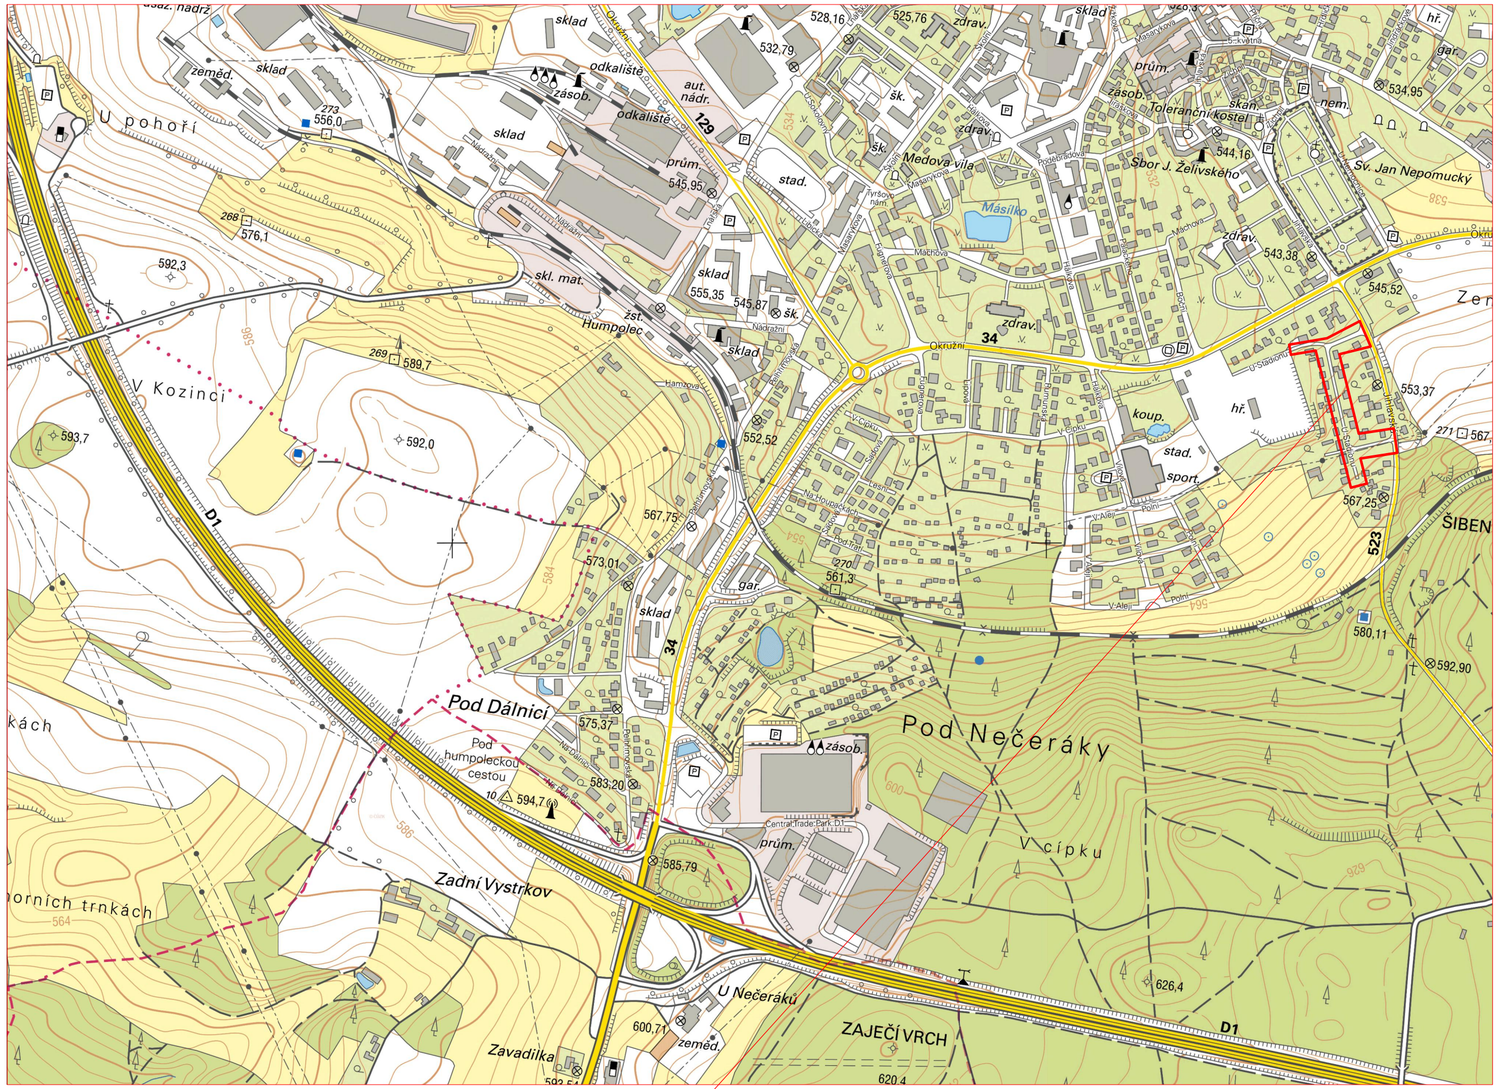

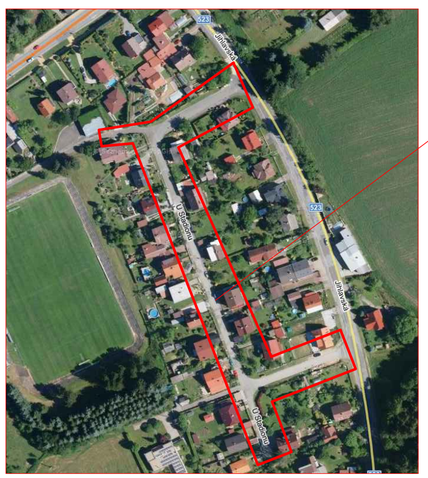

ZÁJMOVÝ PROSTOR STAVBY

S

SO 101 KOMUNIKACE

ODP.PROJEKTANT	VYPRACOVAL	KONTROLOVAL	HIP
ing.J.MAREK	ing.J.MAREK	ing.P.BLÁHA	ing.J.MAREK
	KOLEKTIV		

OBEC : HUMPOLEC — OKRES : PELHŘIMOV

KRAJ : VYSOČINA

INVESTOR : MĚSTO HUMPOLEC

DMC
Havlíčkův Brod s.r.o.
Průmyslová 941
580 01 Havlíčkův Brod
PROJEKTOVÁNÍ INŽENÝRSKÝCH STAVEB
tel.,fax: 569 400 525, tel.: 602 234 377
e-mail: marek@dmchb.cz

St. úpravy MK ulice U Stadionu, Humpolec

DATUM	5/2019
STUPEŇ PD	STUDIE
Č. ZAKÁZKY	19014
MĚŘÍTKO	VOLNÉ
ČÁST DOKUM.	Č. VÝKRESU
C.1	

SITUAČNÍ VÝKRES ŠIRŠÍCH VZTAHŮ