


OBYTNÁ ZÓNA – OBOUSMĚRNÁ šířka 6,0m
PARKOVACÍ STÁNÍ šířka 2,0m
23 + 2 PARKOVACÍCH PLOCH (25RD)

NUTNO DOŘEŠIT, (NEVÝHODY):

možné PŘELOŽKY INŽ. SÍTÍ
PROBLEMATICKÉ PŘEVÁŽNÉ VÝŠKOVÉ UMÍSTĚNÍ STÁVAJÍCÍCH SJEZDŮ,
ODVODNĚNÍ KOMUNIKACÍ, UŽŠÍ ULIČNÍ PROSTOR min. 7,8m,

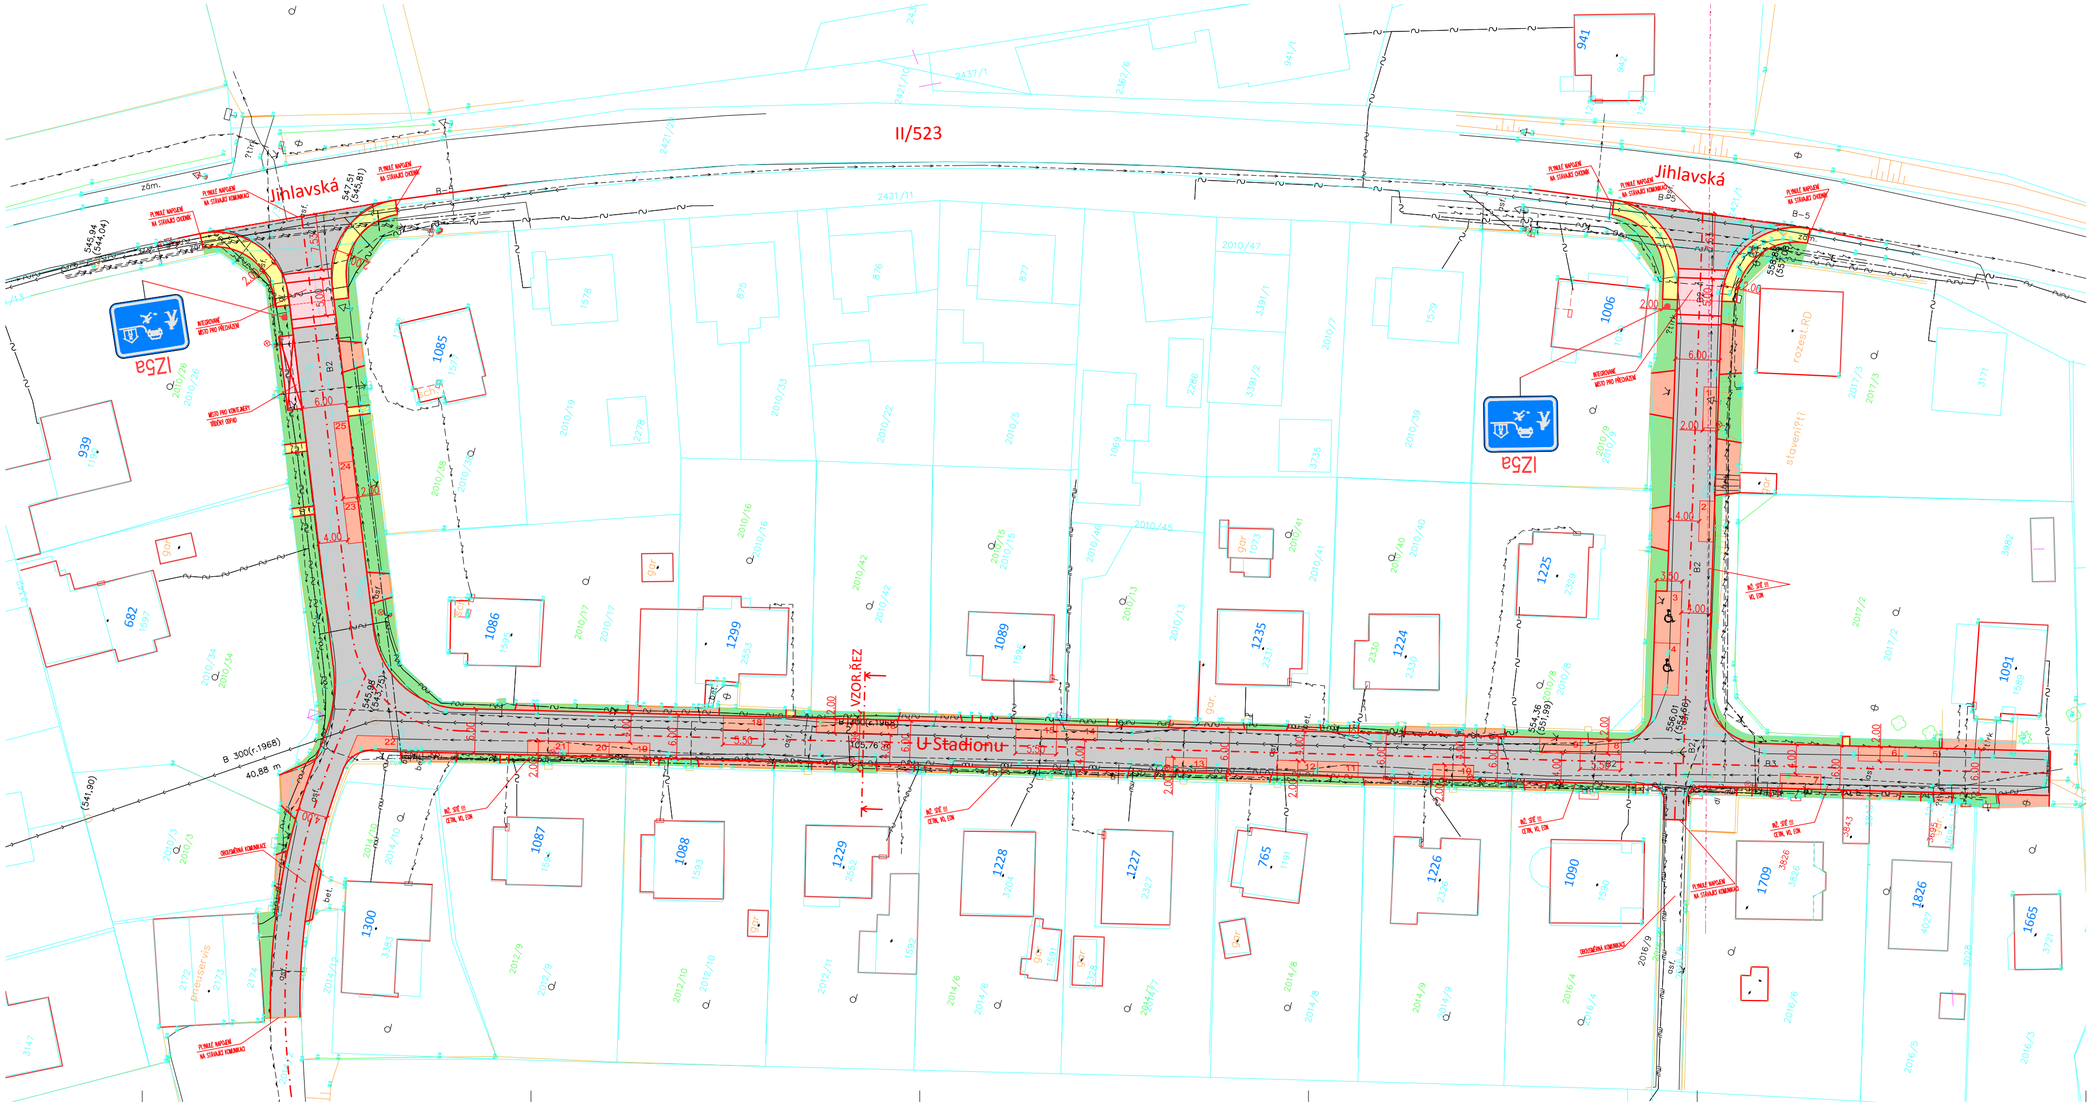

Druhy a parcelní čísla dotčených pozemků podle katastru nemovitostí:
Pozemky přímo dotčené stavbou: viz.KÚ Humpolec – 643505.

POZEMKY DOTČENÉ stavebním objektem - SO 101 komunikace

Parcelní číslo	Druh pozemku	Výměra pozemku (m2)	Majitel pozemku
2421/13	ostatní plocha	202	Město Humpolec Horní náměstí 300 396 22 Humpolec
2421/39	ostatní plocha	3	Město Humpolec Horní náměstí 300 396 22 Humpolec
2421/11	ostatní plocha	368	Město Humpolec Horní náměstí 300 396 22 Humpolec
2421/1	ostatní plocha	9217	Kraj Vysočina, Žižkova 1882/57, 58901 Jihlava, krajská správa a údržba silnic Vysočiny, příspěvková organizace Kosovská 1122/16, 58901 Jihlava
2010/36	ostatní plocha	314	Město Humpolec Horní náměstí 300 396 22 Humpolec
2008	ostatní plocha	424	Město Humpolec Horní náměstí 300 396 22 Humpolec
2010/23	ostatní plocha	2182	Město Humpolec Horní náměstí 300 396 22 Humpolec
2016/9	ostatní plocha	141	Město Humpolec Horní náměstí 300 396 22 Humpolec
2017/6	ostatní plocha	835	Město Humpolec Horní náměstí 300 396 22 Humpolec

LEGENDA MATERIÁLŮ:

- KOMUNIKACE – POVRCH ASFALTOVÝ BETON
- VJEZDY, PARKOVACÍ PLOCHY – ZÁMKOVÁ DLAŽBA/ODSTÍN ŠEDÁ/, TLOUŠŤKA DL.80 mm
- CHODNÍK – ZÁMKOVÁ DLAŽBA/ODSTÍN ŠEDÁ/, TLOUŠŤKA DL.60 mm
- PLOCHA PRO ODPAD, PŘÍČNÝ ZPOMALOVACÍ PRÁH – ZÁMKOVÁ DLAŽBA/ODSTÍN ČERVENÁ/, TLOUŠŤKA DL.80 mm
- BEZBARIÉRY, RELIÉFNÍ DLAŽBA – ZÁMKOVÁ DLAŽBA/ODSTÍN ČERVENÁ/, TLOUŠŤKA DL.60 mm
- ZELEŇ OSETÍ TRAVNÍM SEMENEM(případně kotvek)
- SNÍŽENÝ OBRUBNÍK VE VJEZDECH 20–50mm
  U PŘECHODŮ PRO CHODCE A U MÍST PRO PŘECHÁZENÍ 20mm

LEGENDA STÁVAJÍCÍCH INŽENÝRSKÝCH SÍTÍ

- STAVBY NEBUDOU NA SÍTÍCH ZASAHOVAT
- PŘED ZAHÁJENÍM ZEMNÍCH PRACÍ NUTNO VYTÝČIT VEDENÍ VŠECH INŽENÝRSKÝCH SÍTÍ!!
- PŘI KŘÍŽENÍ A SOUBĚHU POZEMNÍCH VEDENÍ JE NUTNÉ DODRŽET USTANOVENÍ ČSN 73 6005.
- PŘI REALIZACI NUTNO DODRŽOVAT VEŠKERÉ TECHNOLOGICKÉ POKYNY JEDNOTLIVÝCH DODAVATELŮ MATERIÁLŮ. POUŽITÉ MATERIÁLY MUSÍ ODPOVÍDAT VYHL. 57/2005 Sb.
- PŘI PROVÁDĚNÍ NUTNO DODRŽOVAT ZÁSADY BEZPEČNOSTI A OCHRANY ZDRAVÍ !!!
- ZMĚNY MOŽNO PROVÁDĚT POUZE PO KONZULTACI A SOUHLASNÉM ODSOUHLASENÍ INVESTOREM A PROJEKTANTEM
- POZOR PŘI NUTNÉM VÝKOPU NA KŘÍŽENÍ INŽENÝRSKÝCH SÍTÍ!!

- PŘI REALIZACI NUTNO DODRŽOVAT ČSN 736056 , ČSN 736110 , ČSN 736114 , ČSN 756101
- STAVBU SMÍ PROVÁDĚT POUZE ODBORNĚ ZPŮSOBILÁ OSOBA
- PŘED ZAHÁJENÍM ZEMNÍCH PRACÍ NUTNO VYTÝČIT VEDENÍ VŠECH INŽENÝRSKÝCH SÍTÍ!!
- PŘI KŘÍŽENÍ A SOUBĚHU POZEMNÍCH VEDENÍ JE NUTNÉ DODRŽET USTANOVENÍ ČSN 73 6005.
- PŘI REALIZACI NUTNO DODRŽOVAT VEŠKERÉ TECHNOLOGICKÉ POKYNY JEDNOTLIVÝCH DODAVATELŮ MATERIÁLŮ. POUŽITÉ MATERIÁLY MUSÍ ODPOVÍDAT VYHL. 57/2005 Sb.
- PŘI PROVÁDĚNÍ NUTNO DODRŽOVAT ZÁSADY BEZPEČNOSTI A OCHRANY ZDRAVÍ !!!
- ZMĚNY MOŽNO PROVÁDĚT POUZE PO KONZULTACI A SOUHLASNÉM ODSOUHLASENÍ INVESTOREM A PROJEKTANTEM
- POZOR PŘI NUTNÉM VÝKOPU NA KŘÍŽENÍ INŽENÝRSKÝCH SÍTÍ!!

SO 101 KOMUNIKACE

ODP.PROJEKTANT	VYPRACOVAL	KONTROLOVAL	HIP
Ing.J.MAREK	Ing.J.MAREK	Ing.P.JELÁNA	Ing.J.MAREK
	KOLEKTIV		

OBEC : HUMPOLEC
KRAJ : VYSOČINA
INVESTOR : MĚSTO HUMPOLEC

DMC
Havlíčkův Brod a.s.
Projektování pro příští generace
PROJEKTOVÁNÍ INŽENÝRSKÝCH STAVEB
tel./fax: 569 460 320, tel.: 602 334 377
e-mail: dmc@dmc.cz

OKRES : PELHŘIMOV

St. úpravy MK ulice U Stadionu, Humpolec

DATUM	5/2019
STUPEŇ PD	STUDIE
Č. ZAKÁZKY	19014
MĚŘÍTKO	1:250
ČÁST DOKUM.	Č. VÝKRESU

KOORDINAČNÍ SITUAČNÍ VÝKRES – VARIANTA 2 – OBYTNÁ ZÓNA — C.3