
VZOROVÝ PŘÍČNÝ ŘEZ 1:50

ULICE U STADIONU

VARIANTA 2 – OBYTNÁ ZÓNA

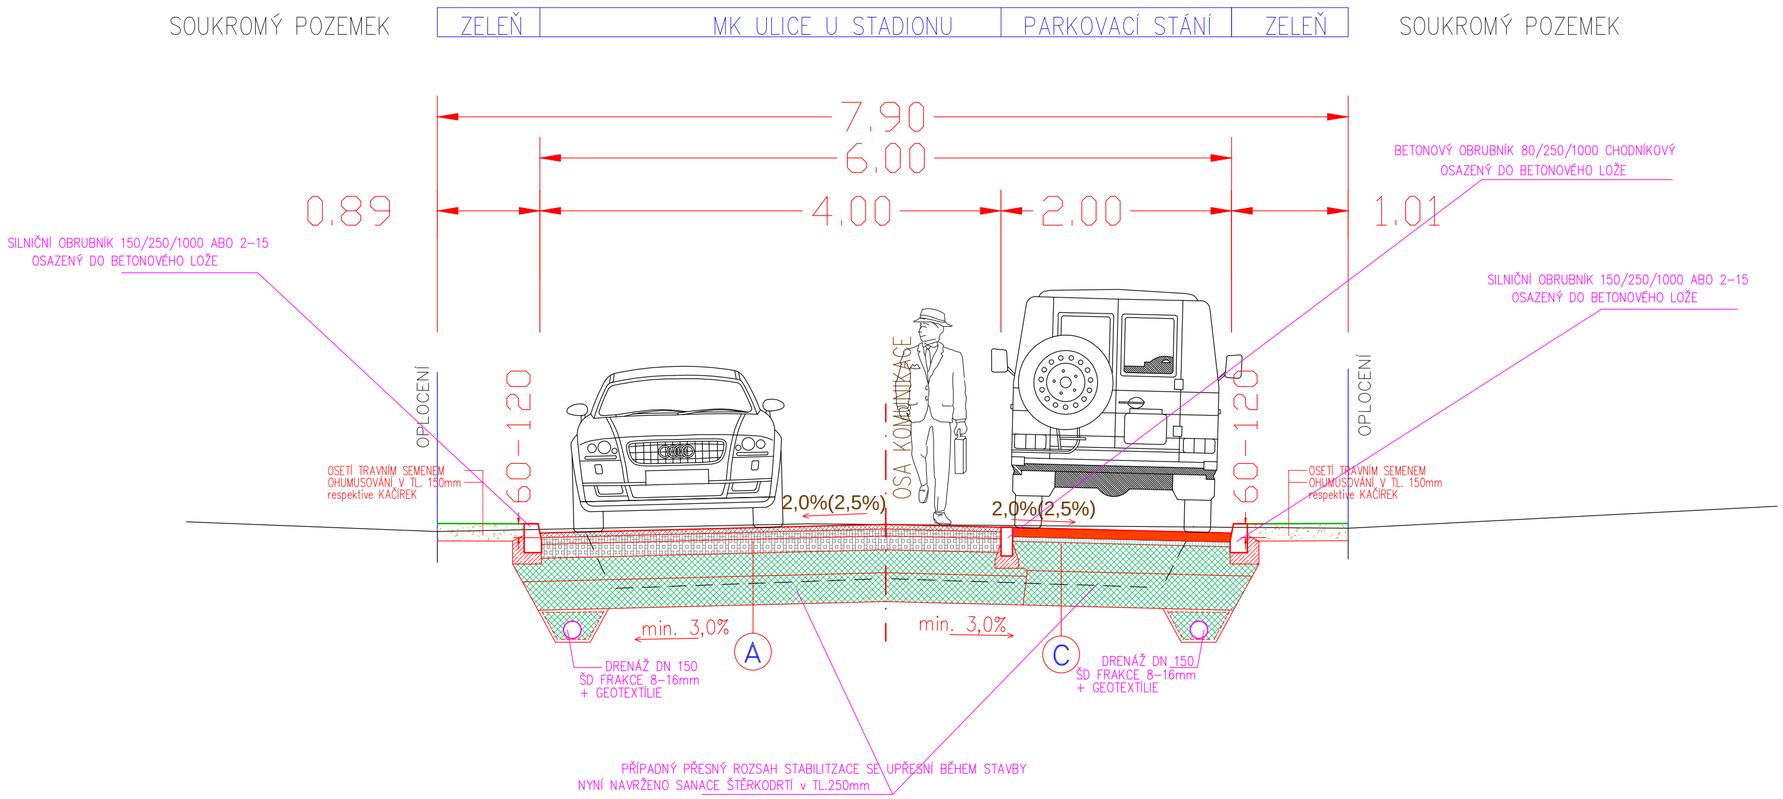

A SKLADBY VOZOVKY KOMPLETNÍ KONSTRUKCE DLE TP 170
SKLADBA – ASFALTOBETON D1–N–6–V–PIII

ASFALTOVÝ KOBEREC STŘEDNĚZRNNÝ	ACO 11+	(ČSN EN 13108–1)	40
SPOJOVACÍ ASF.POSTŘIK	PS 0,4kg/m2		
OBALOVANÉ KAM.STŘEDNĚZRNNÉ ACP 16+		(ČSN EN 13108–1)	60
POSTŘIK INFILTRAČNÍ	IS 0,8kg/m2		
KAMENIVO ZPEVNĚNÉ CEMENTEM SC C8/10		(KSC I) (ČSN EN13108–1)	120
ŠTĚRKODRŤ FRAKCE 0–63		ŠD (ČSN EN 13285)	200
SANACE ŠTĚRKODRŤ FRAKCE 0–63		ŠD (ČSN EN 13285)	250
		CELKEM	680 mm

Hutněná pláň – Ev2 = 45 MPa
POZN. PŘESNÝ ROZSAH SANACE, STABILIZACE SE UPŘESNÍ BĚHEM STAVBY

C SKLADBA VJEZDY, PARK.STÁNÍ
DLE TP 170 – SKLADBY Z.DLAŽBA D2–D–1–VI–PIII

ZÁMKOVÁ DLAŽBA /ODSTÍN ŠEDÁ, ČERVENÁ/	DL I (ČSN 736131)		80
DROBNÉ DRCENÉ KAMENIVO	DDK (ČSN 736126)		40
ŠTĚRKODRŤ FRAKCE 0–63		ŠD (ČSN EN 13285)	250
SANACE ŠTĚRKODRŤ FRAKCE 0–63		ŠD (ČSN EN 13285)	250
		CELKEM	620 MM

Hutněná pláň – Ev2 = 45 MPa
POZN. PŘESNÝ ROZSAH SANACE SE UPŘESNÍ BĚHEM STAVBY

B SKLADBA CHODNÍK DLE TP 170
SKLADBY Z.DLAŽBA D2–D–1–O–PIII

ZÁMKOVÁ DLAŽBA /ODSTÍN ŠEDÁ/	DL I (ČSN 736131)		60
DROBNÉ DRCENÉ KAMENIVO	DDK (ČSN 736126)		30
ŠTĚRKODRŤ FRAKCE 0–63		ŠD (ČSN EN 13285)	200
SANACE ŠTĚRKODRŤ FRAKCE 0–63		ŠD (ČSN EN 13285)	200
		CELKEM	490 MM

Hutněná pláň – Ev2 = 30 MPa
POZN. PŘESNÝ ROZSAH SANACE SE UPŘESNÍ BĚHEM STAVBY

- STÁVAJÍCÍ SÍTĚ JSOU ZAKRESLENY ORIENTAČNĚ viz SITUACE!!!
- PŘED ZAHÁJENÍM ZEMNÍCH PRACÍ NUTNO VYTYČIT VEDENÍ VŠECH INŽENÝRSKÝCH SÍTÍ!!!
- PŘI KŘÍŽENÍ A SOUBĚHU PODZEMNÍCH VEDENÍ JE NUTNÉ DODRŽET ODSTUPNY DLE ČSN 73 6005
- PŘI REALIZACI NUTNO DODRŽOVAT VEŠKERÉ TECHNOLOGICKÉ POKYNY JEDNOTLIVÝCH DODAVATELŮ MATERIÁLŮ, POUŽITÉ MATERIÁLY MUSÍ ODPOVÍDAT VYHL. 37/2001 Sb. –
- PŘI PROVÁDĚNÍ NUTNO DODRŽOVAT ZÁSADY BEZPEČNOSTI A OCHRANY ZDRAVÍ !!!

SO 101 KOMUNIKACE

ODP.PROJEKTANT	VYPRACOVAL	KONTROLOVAL	HIP
ing.J.MAREK	ing.J.MAREK	ing.P.BLÁHA	ing.J.MAREK
	KOLEKTIV		

OBEC : HUMPOLEC — OKRES : PELHŘIMOV
KRAJ : VYSOČINA
INVESTOR : MĚSTO HUMPOLEC

DMC
Havlíčkův Brod s.r.o.
Průmyslová 941
580 01 Havlíčkův Brod
PROJEKTOVÁNÍ INŽENÝRSKÝCH STAVEB
tel.,fax: 569 400 525, tel.: 602 234 377
e-mail: marek@dmchb.cz

St. úpravy MK ulice U Stadionu, Humpolec

DATUM	5/2019
STUPEŇ PD	STUDIE
Č. ZAKÁZKY	19013
MĚŘÍTKO	1:50
ČÁST DOKUM.	Č. VÝKRESU
D.2	

VZOROVÝ PŘÍČNÝ ŘEZ – VARIANTA 2 – OBYTNÁ ZÓNA