


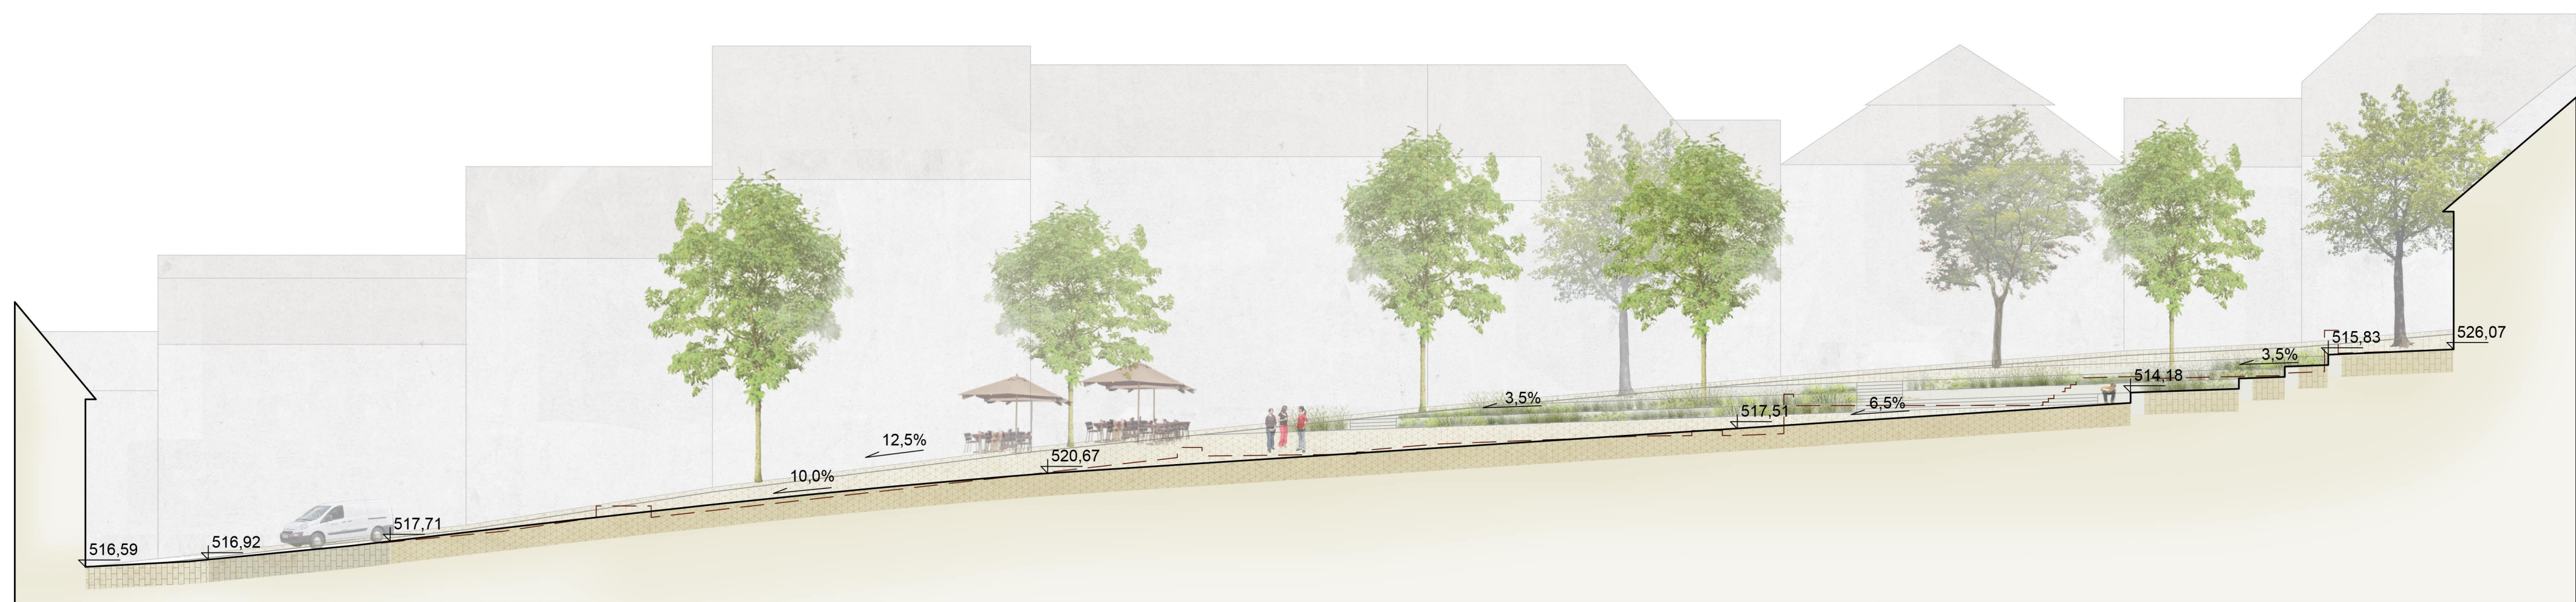

Řez A-A Horní a Dolní náměstí 1:200

1m 5m 10m 20m




Řez B-B Dolní náměstí 1:200

1m 5m 10m 20m



Řez C-C Dolní náměstí 1:200

1m 5m 10m 20m

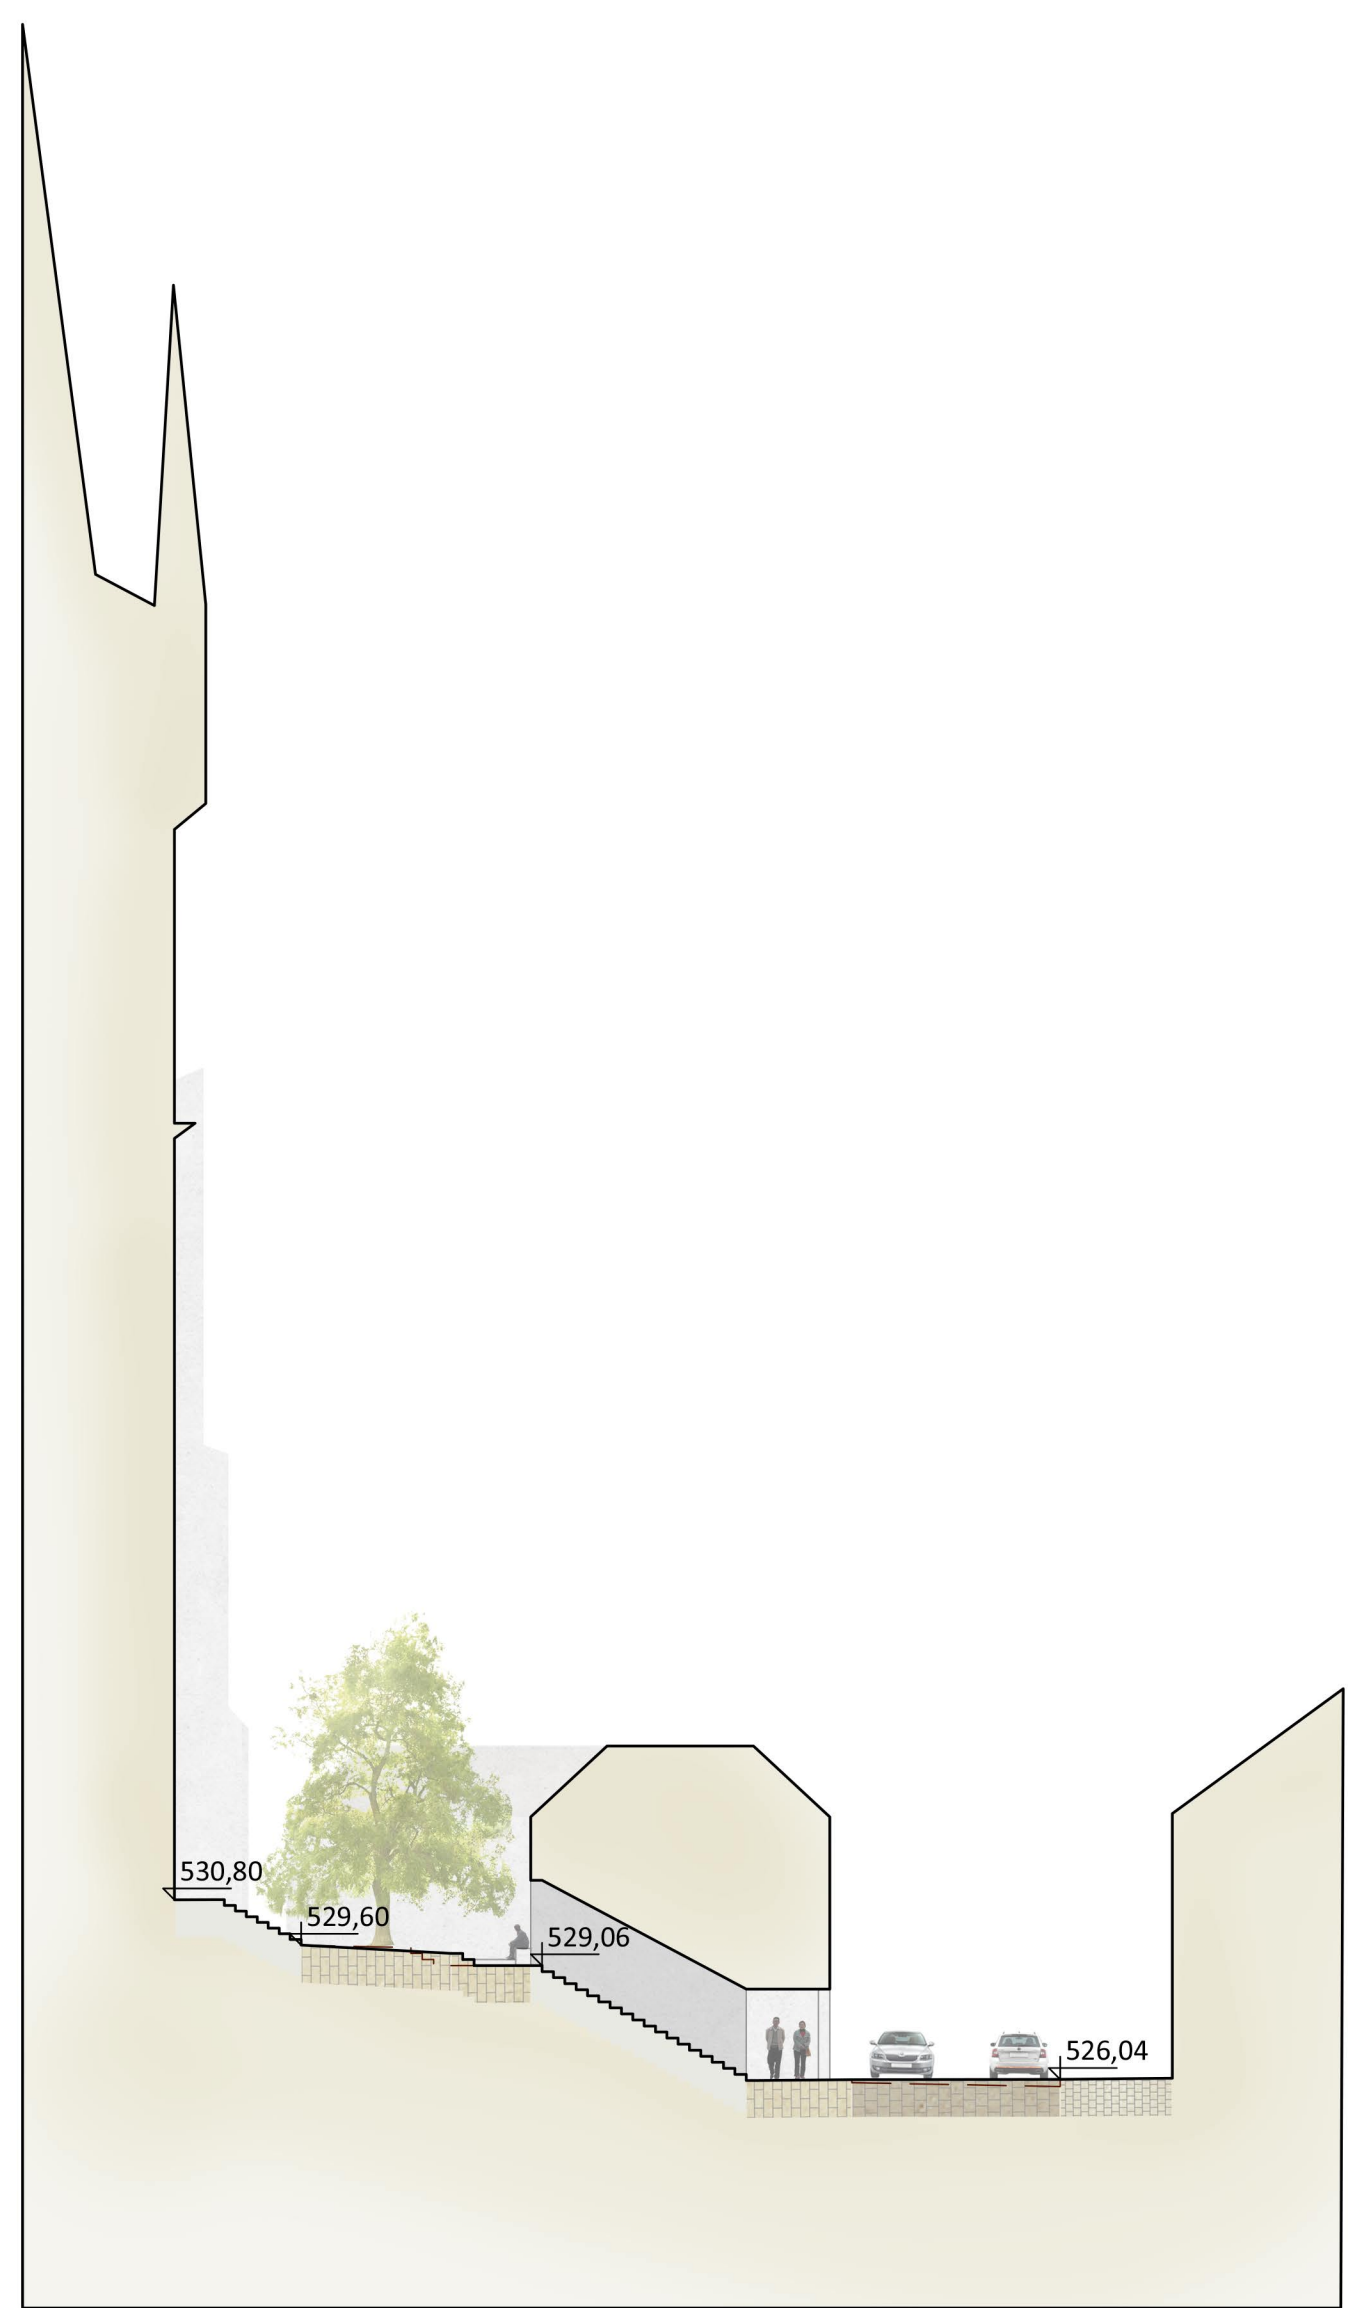

Řez E-E Špalíček 1:200

1m 5m 10m



Charakteristický řez - Zichpíl 1:100

1m 5m



Řez D-D Horní náměstí 1:200

1m 5m 10m 20m

C.8 Řezy

projekt:
ÚSVIP Horní náměstí, Dolní náměstí a lokalita Zichpíl, Humpolec

investor:
Město Humpolec
Horní náměstí 300, 396 22 Humpolec
IČ: 00246285

zpracovatel:
Rehwaldt Landscape Architects
Charles de Gaulle 5355, 160 00 Paris 8
paris@rehwaldt.de, +33 1 75 167 770

datum:
6/2019

řez:
studie

mřížka:
1:500

formát:
B0