


M 1 : 5000  
0 100 200 300 400 m

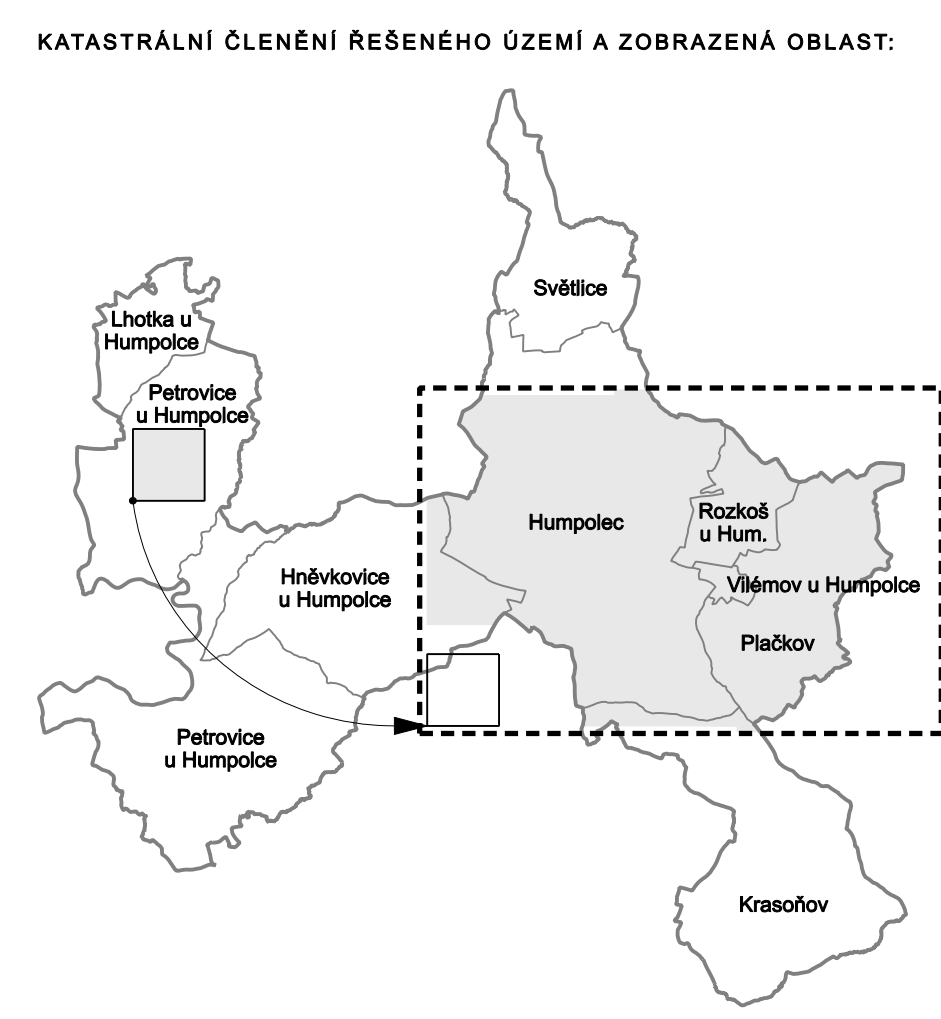

**MAPOVÝ PODKLAD:**  
Jako mapový podklad je převzat příslušný výkres územního plánu. V příslušném výkresu je uvedena i legenda zobrazených javů.


**VYMEZENÍ ÚZEMÍ, KTERÉ JE TOUTO ZMĚNOU DOTČENÉ:**

hranice ploch, které jsou touto změnou upravovány  
plochy úprav

**LEGENDA SE DOPLŇUJE O NÁSLEDUJÍCÍ JEVY:**

stav  
návrh  
stavba  
plochy a koridory s rozdílným způsobem využití

plachy smíšené nezasvězeného území - specifické lesní

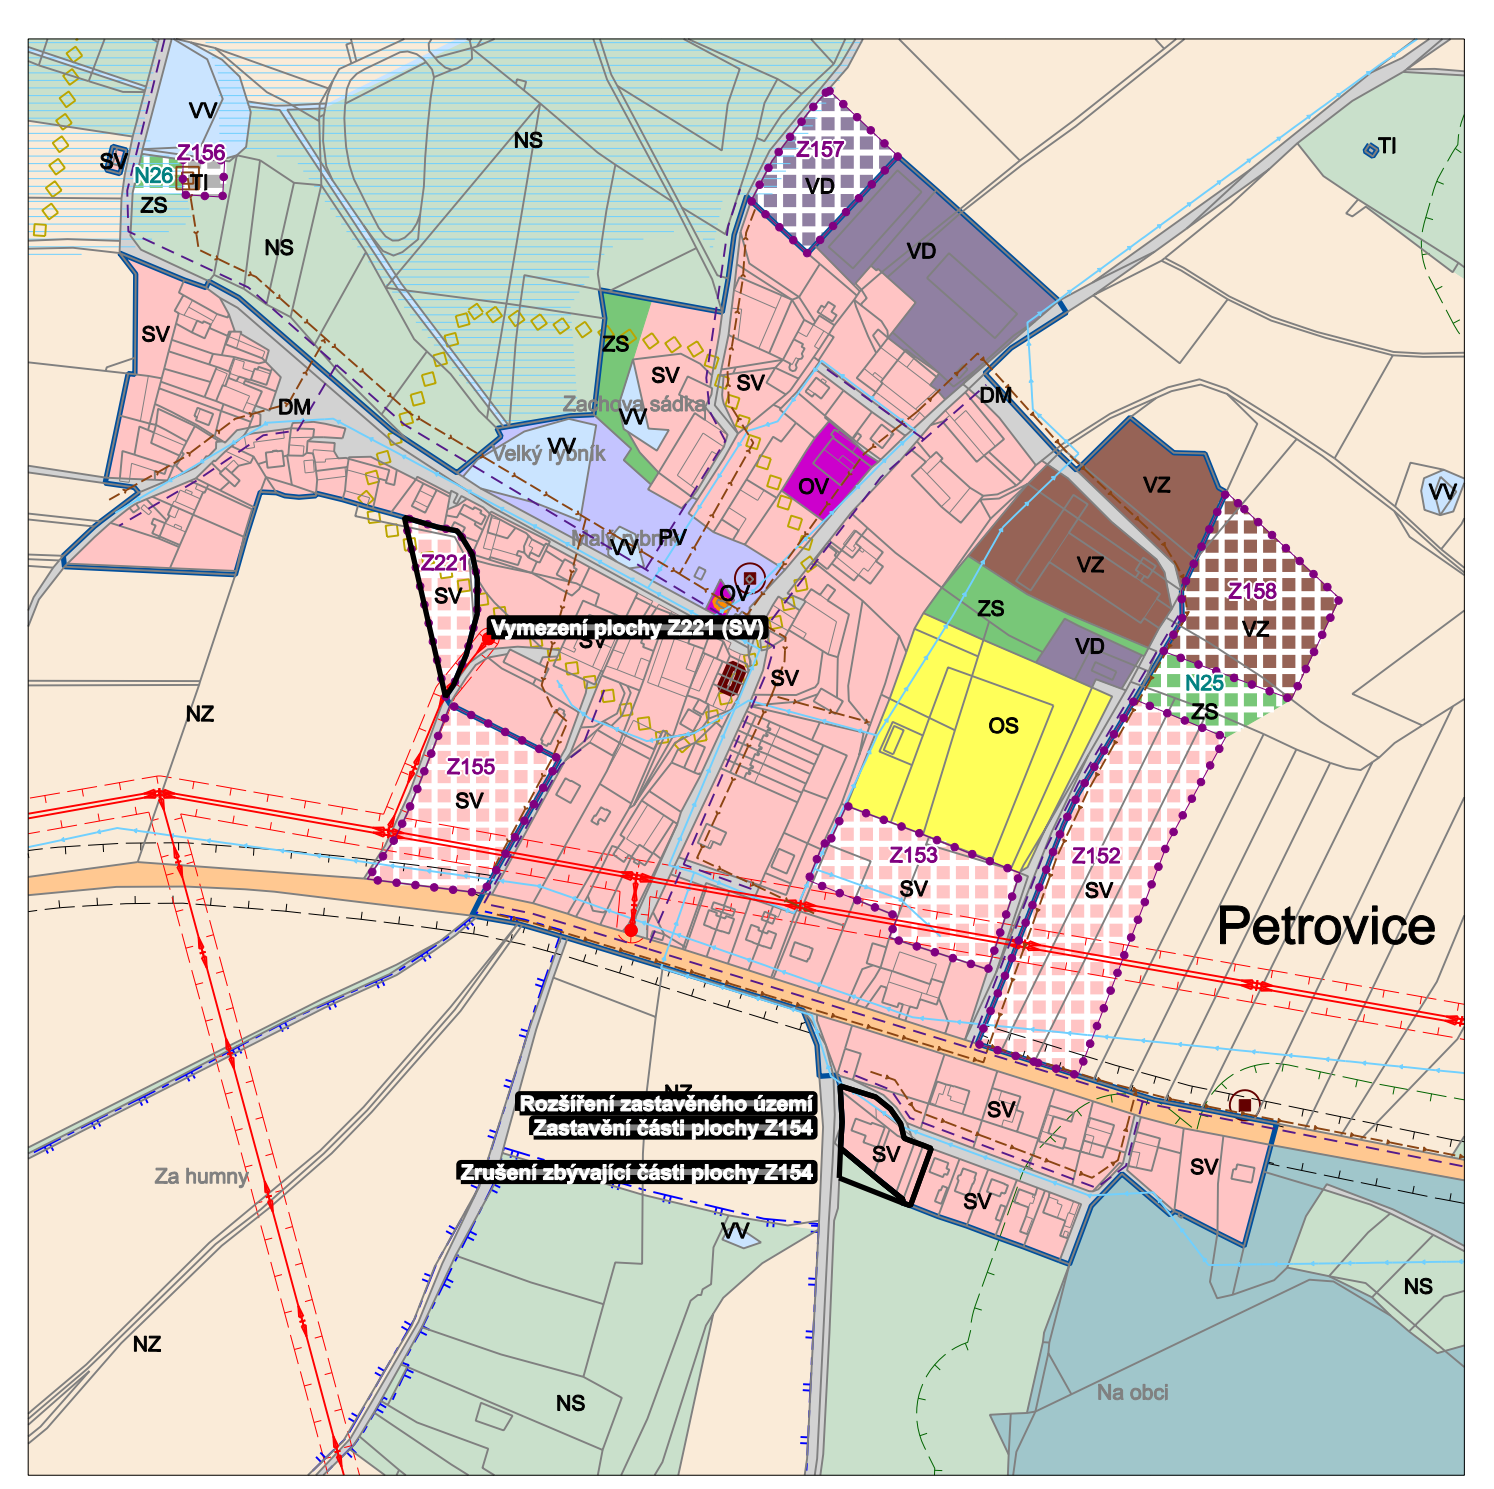

**JEVY, KTERÉ JSOU TOUTO ZMĚNOU UPRAVOVÁNY:**

hranice  
zastavěné území ke dni 28.2.2018  
zastavěné plochy  
plochy přistavby

plochy a koridory s rozdílným způsobem využití

plachy bydlení - v bytových domech  
plachy bydlení - v rodinných domech  
plachy rekreace - zahradkářská kolonie  
plachy rekreace - přírodní charakteru  
plachy smíšené obytné - městské  
plachy smíšené obytné - venkovské  
plachy dopravní infrastruktury - silniční  
koridory dopravní infrastruktury - silniční  
plachy dopravní infrastruktury - místní  
plachy technické infrastruktury  
plachy výroby a skladování - lehký průmysl  
plachy výroby a skladování - zemědělské  
plachy veřejných prostranství - veřejná zelená  
plachy zemědělské  
plachy lesní  
plachy smíšené nezasvězeného území  
plachy smíšené nezasvězeného území - specifické lesní

identifikace ploch a koridorů (ID)  
ID zastavěných ploch a koridorů  
ID ploch přistavby

**ODŮVODNĚNÍ ZMĚNY Č.1B ÚZEMNÍHO PLÁNU HUMPOLEC**

**B4 KOORDINAČNÍ VÝKRES**

ZODPOVĚDNÝ PROJEKTANT: MĚSTSKÝ ÚŘAD HUMPOLEC, Osvoboditelův štánek 239, 398 22 Humpolec  
MĚSTO HUMPOLEC, Osvoboditelův štánek 239, 398 22 Humpolec  
ING. ARCH. ALEŠ LÁNA, Záměrná 335/II, 398 01 Humpolec, IČ: 11989564  
ING. ARCH. ALEŠ LÁNA, Záměrná 335/II, 398 01 Humpolec, IČ: 11989564

AUTORSKÝ KOLEKTIV: Ing. arch. Martin Dvořák, Ing. arch. Jiří Marek, Ing. arch. Aneta Lára  
DATUM: duben 2018