




UZAVÍRKA UL. 5.KVĚTNA

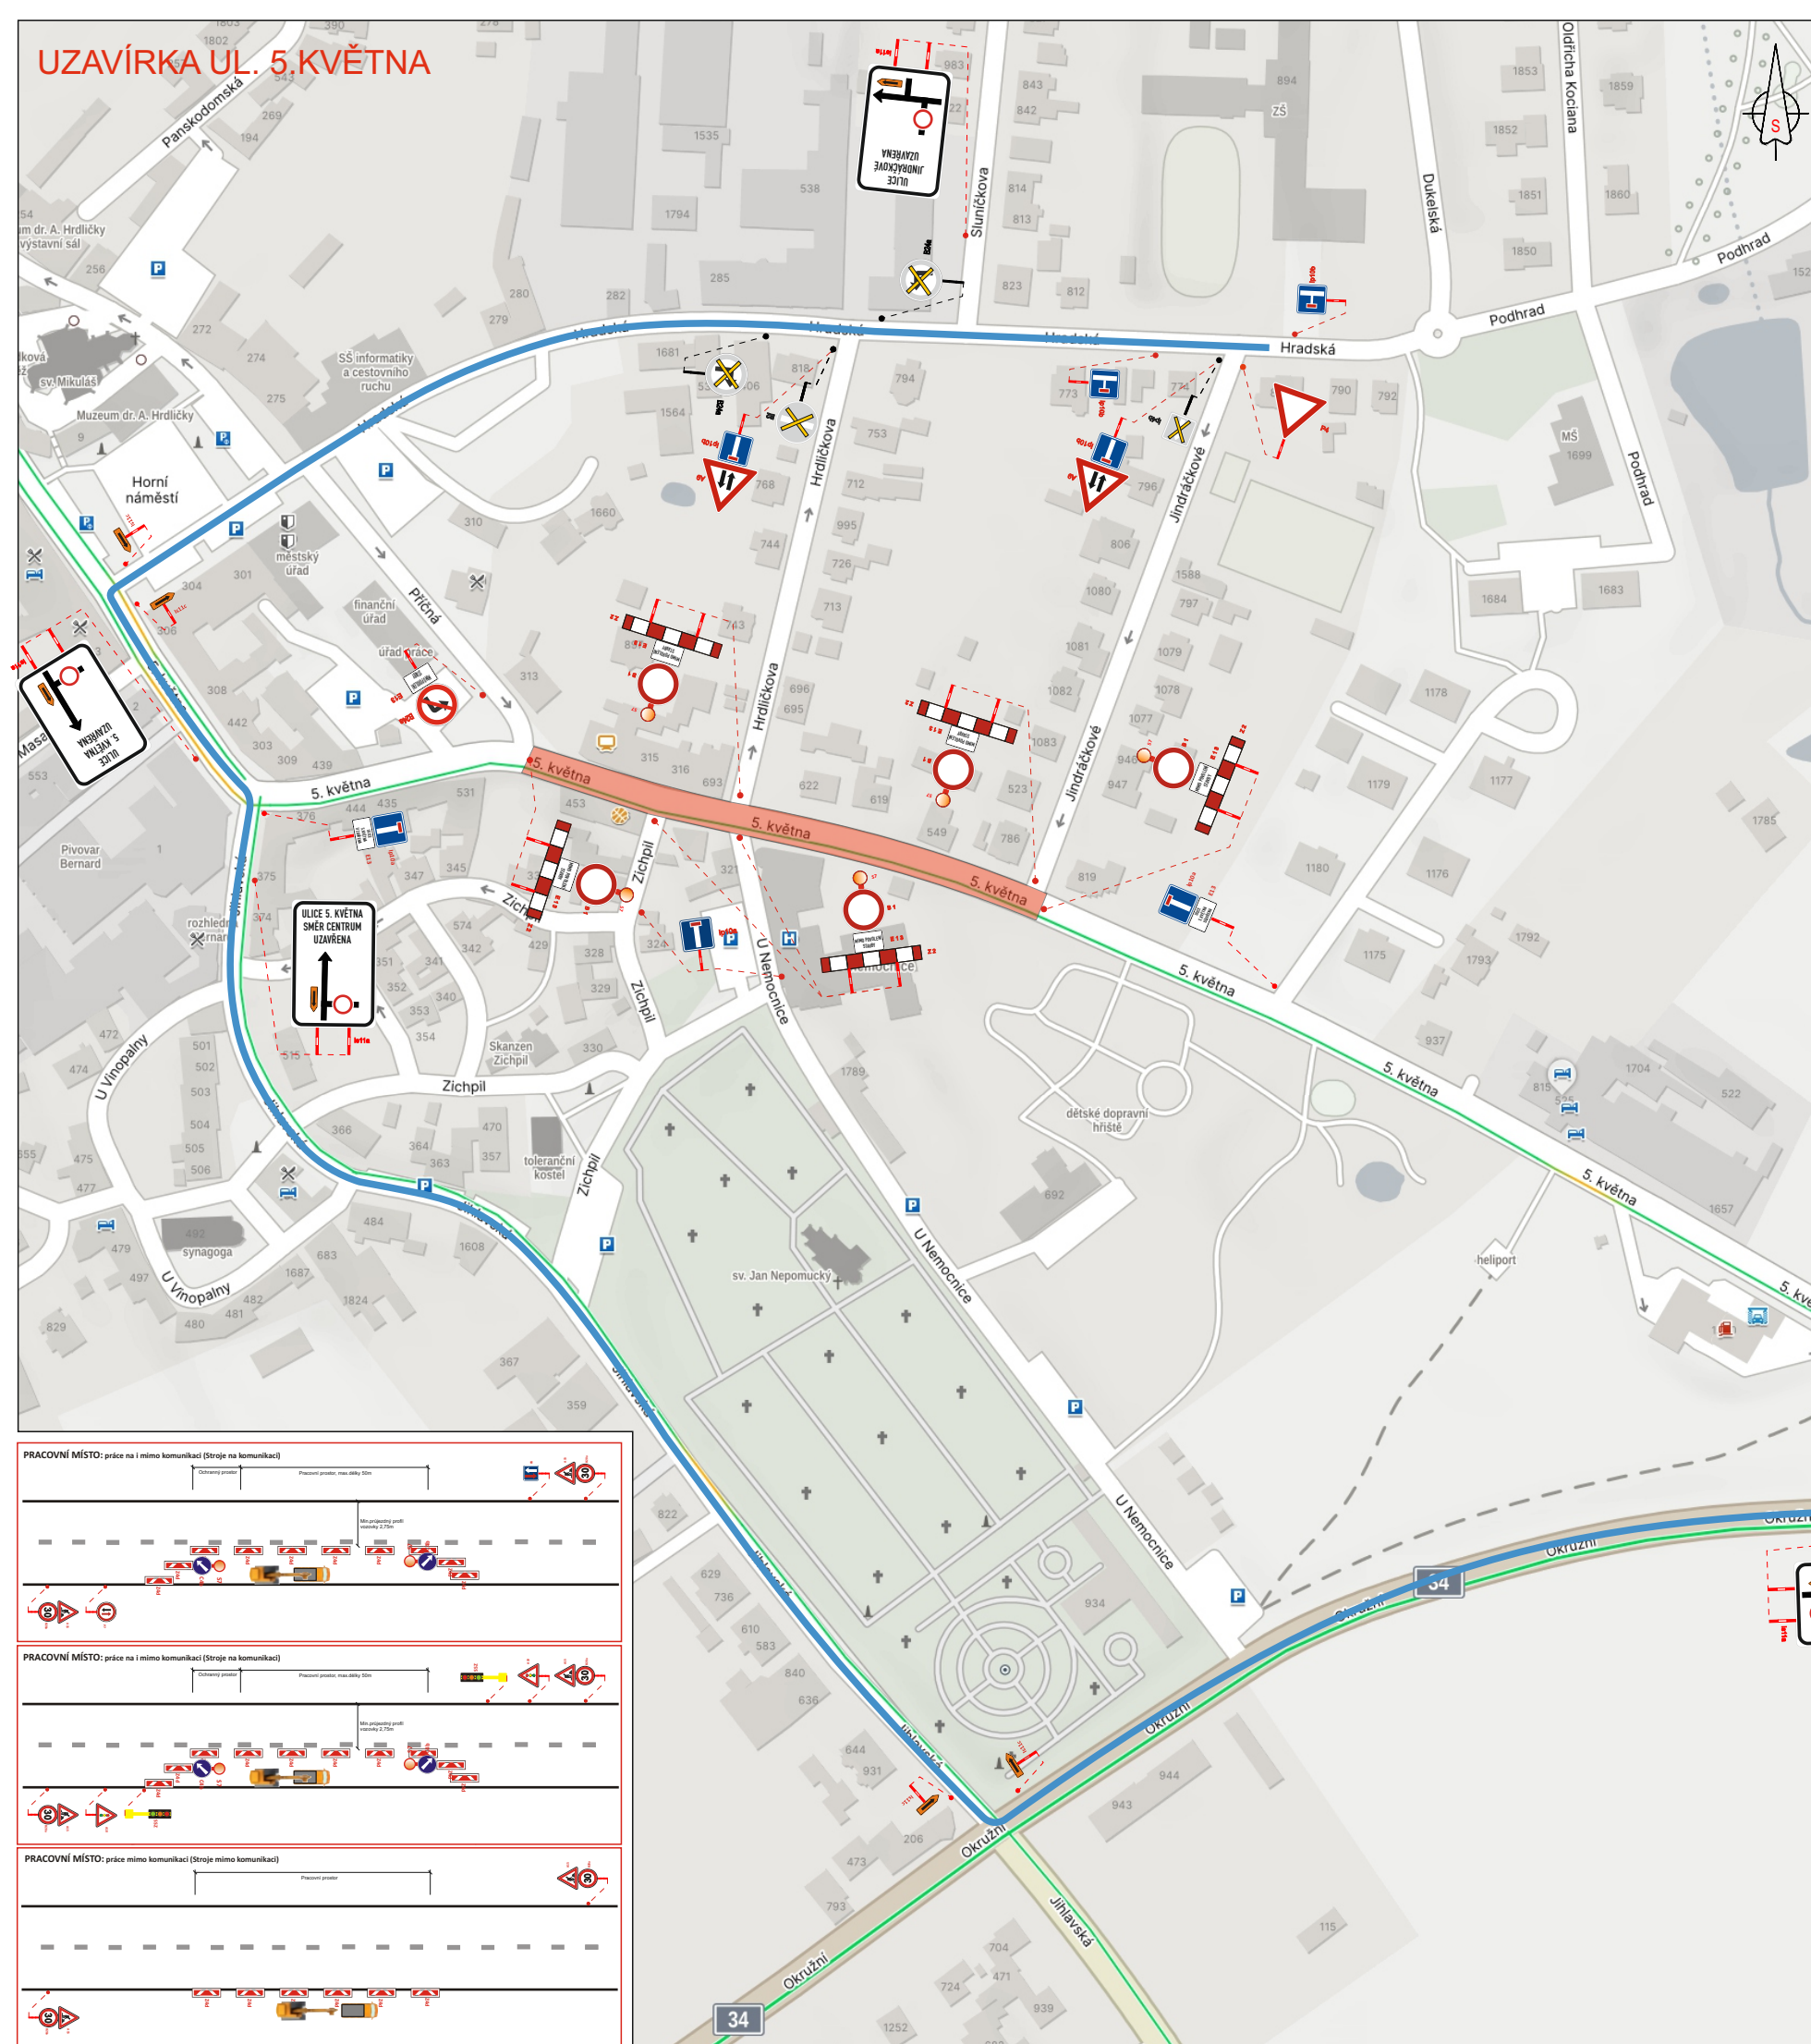


UZAVÍRKA UL. 5.KVĚTNA + JINDRÁČKOVÉ

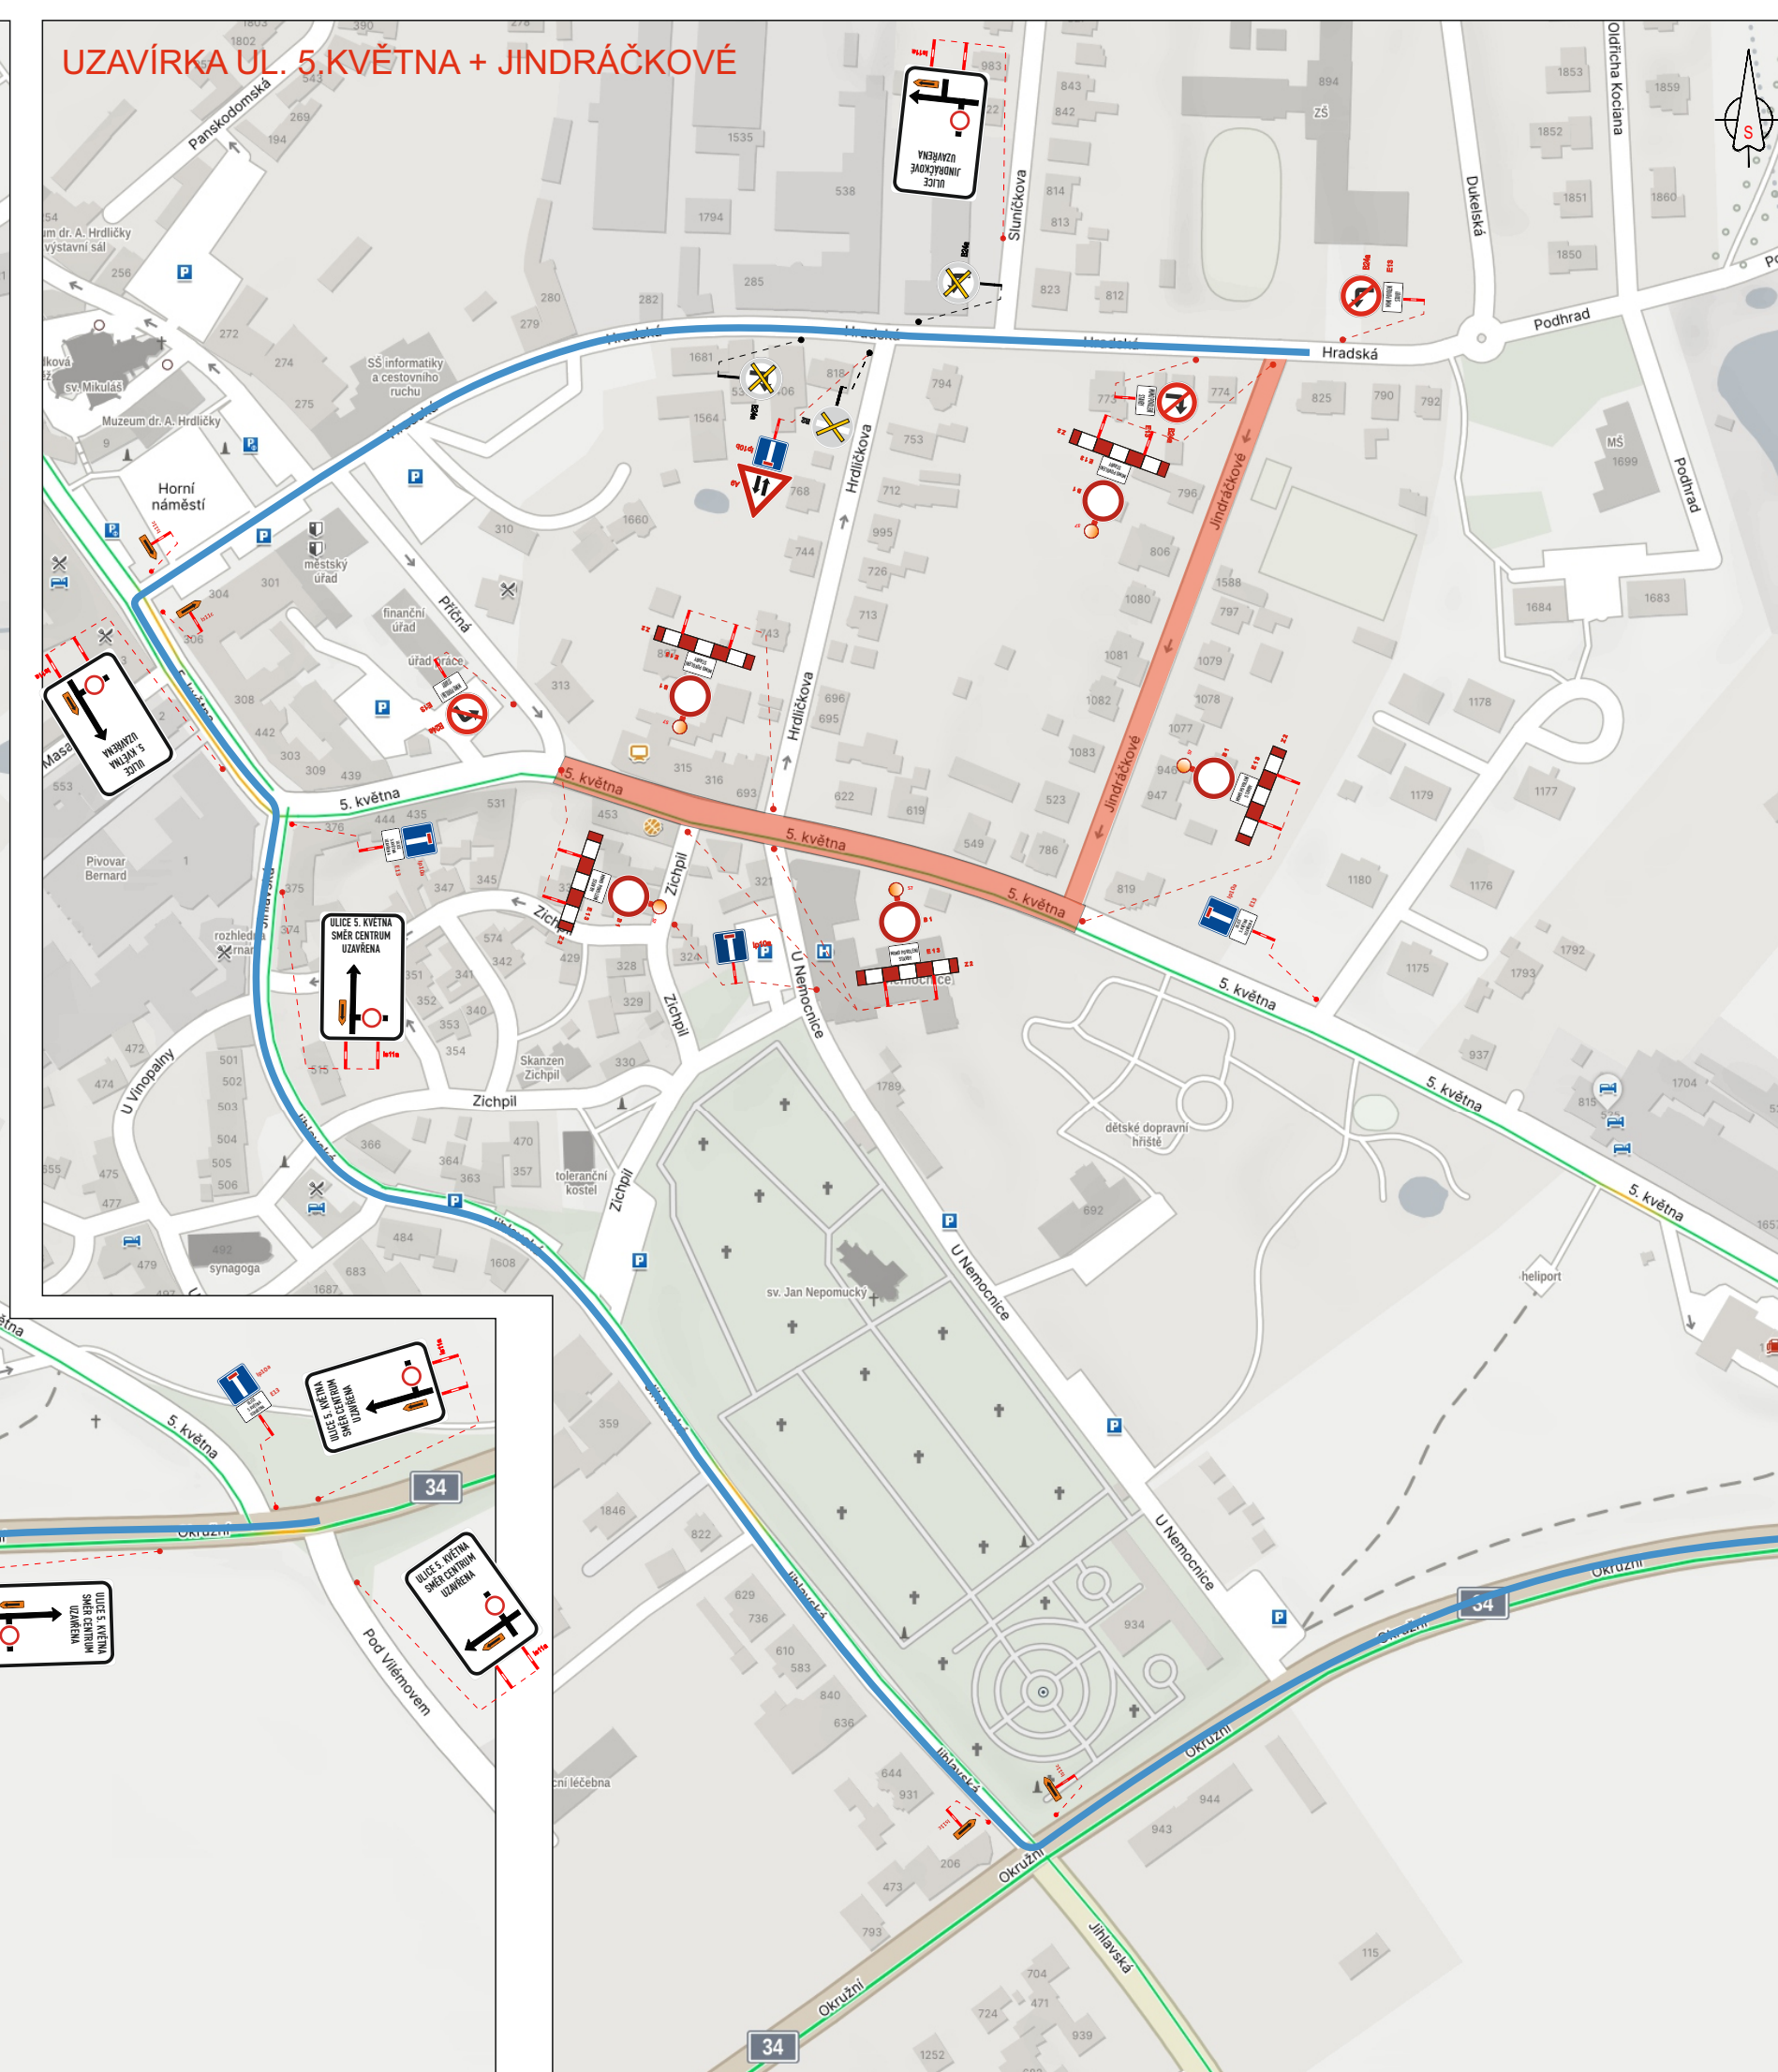

UZAVÍRKA UL. JINDRÁČKOVA

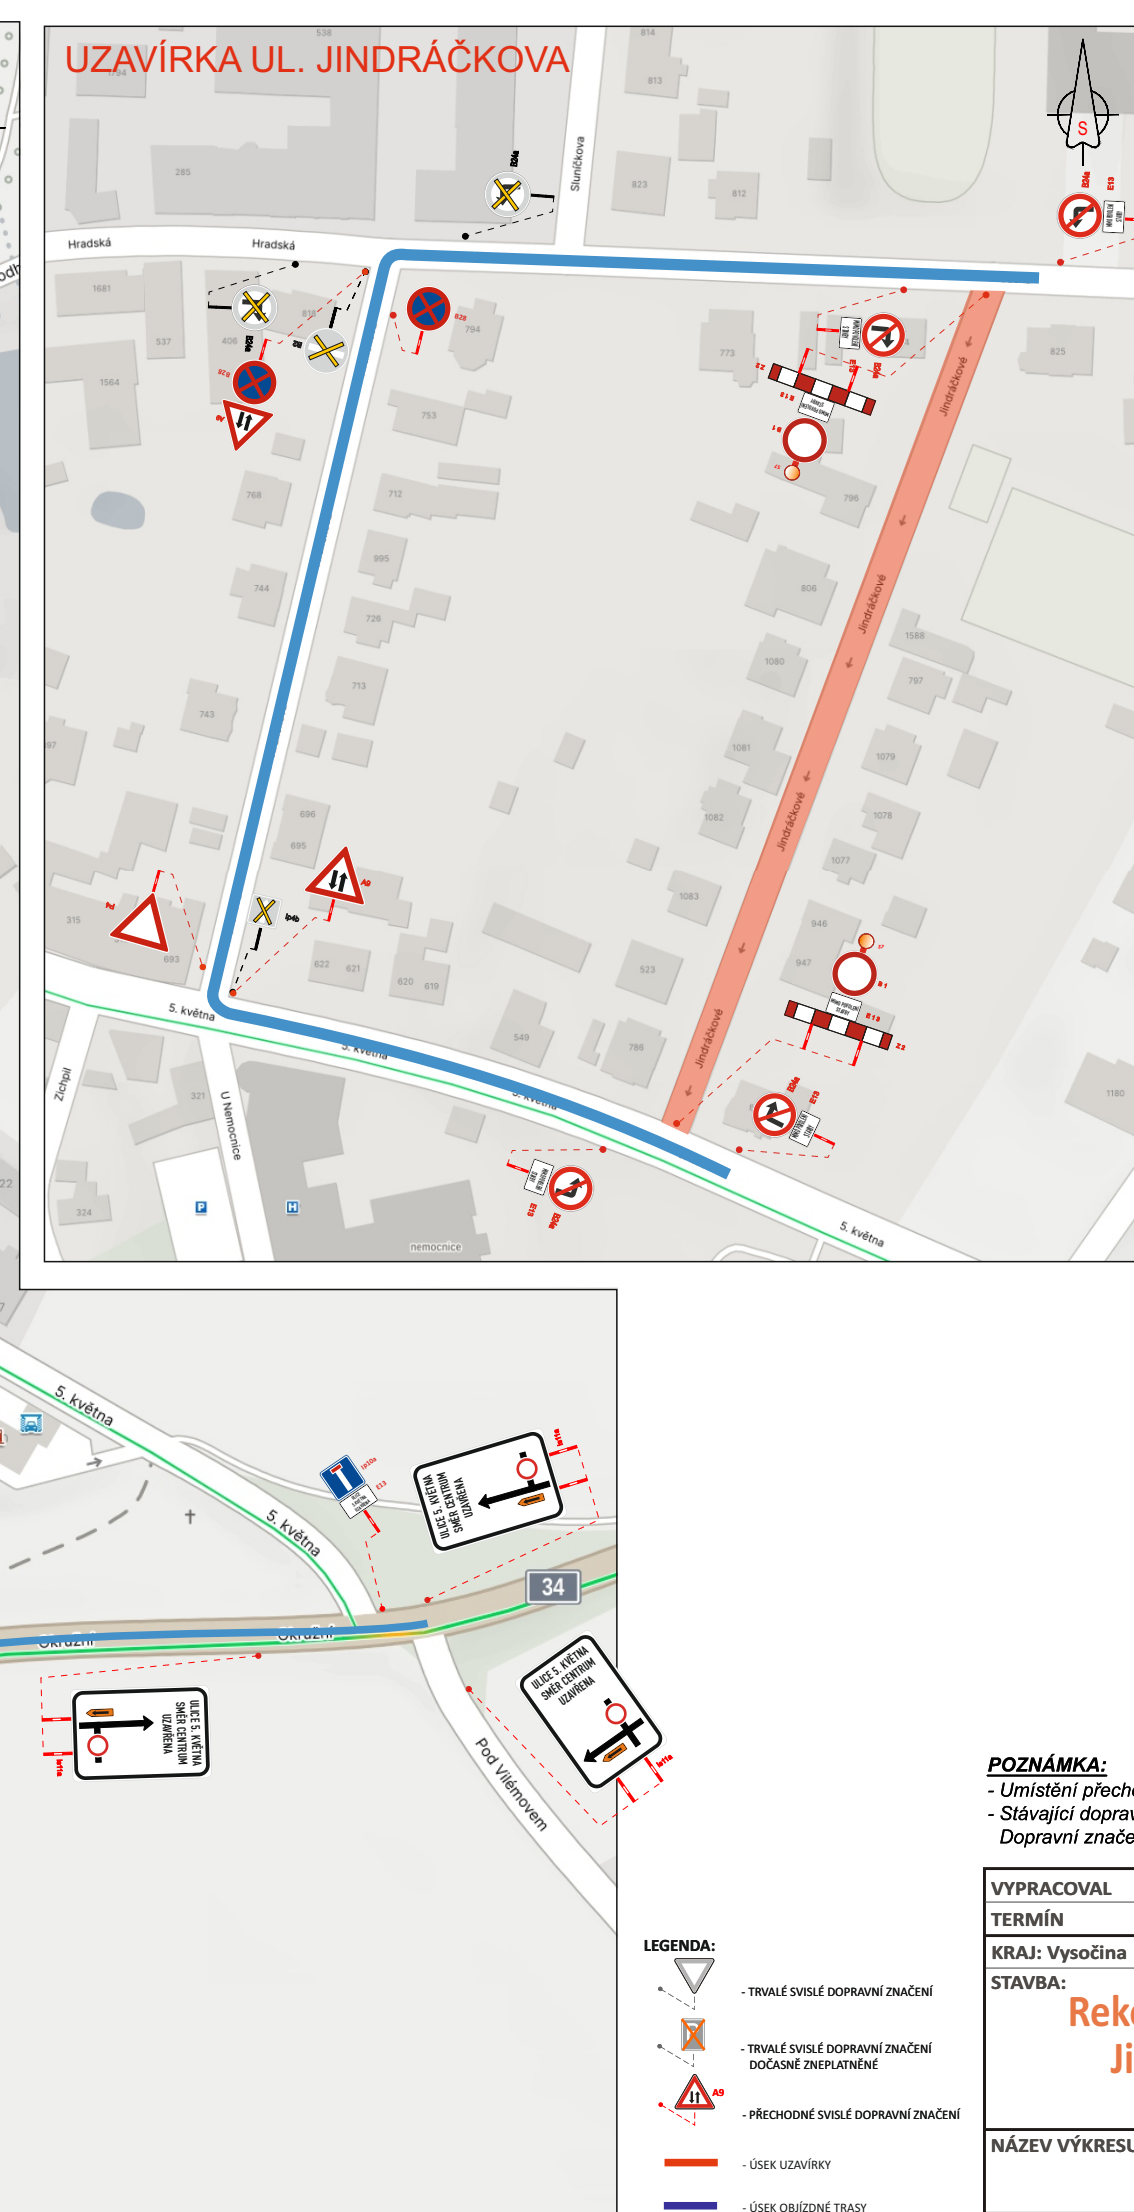


UZAVÍRKA UL. HRDLIČKOVA

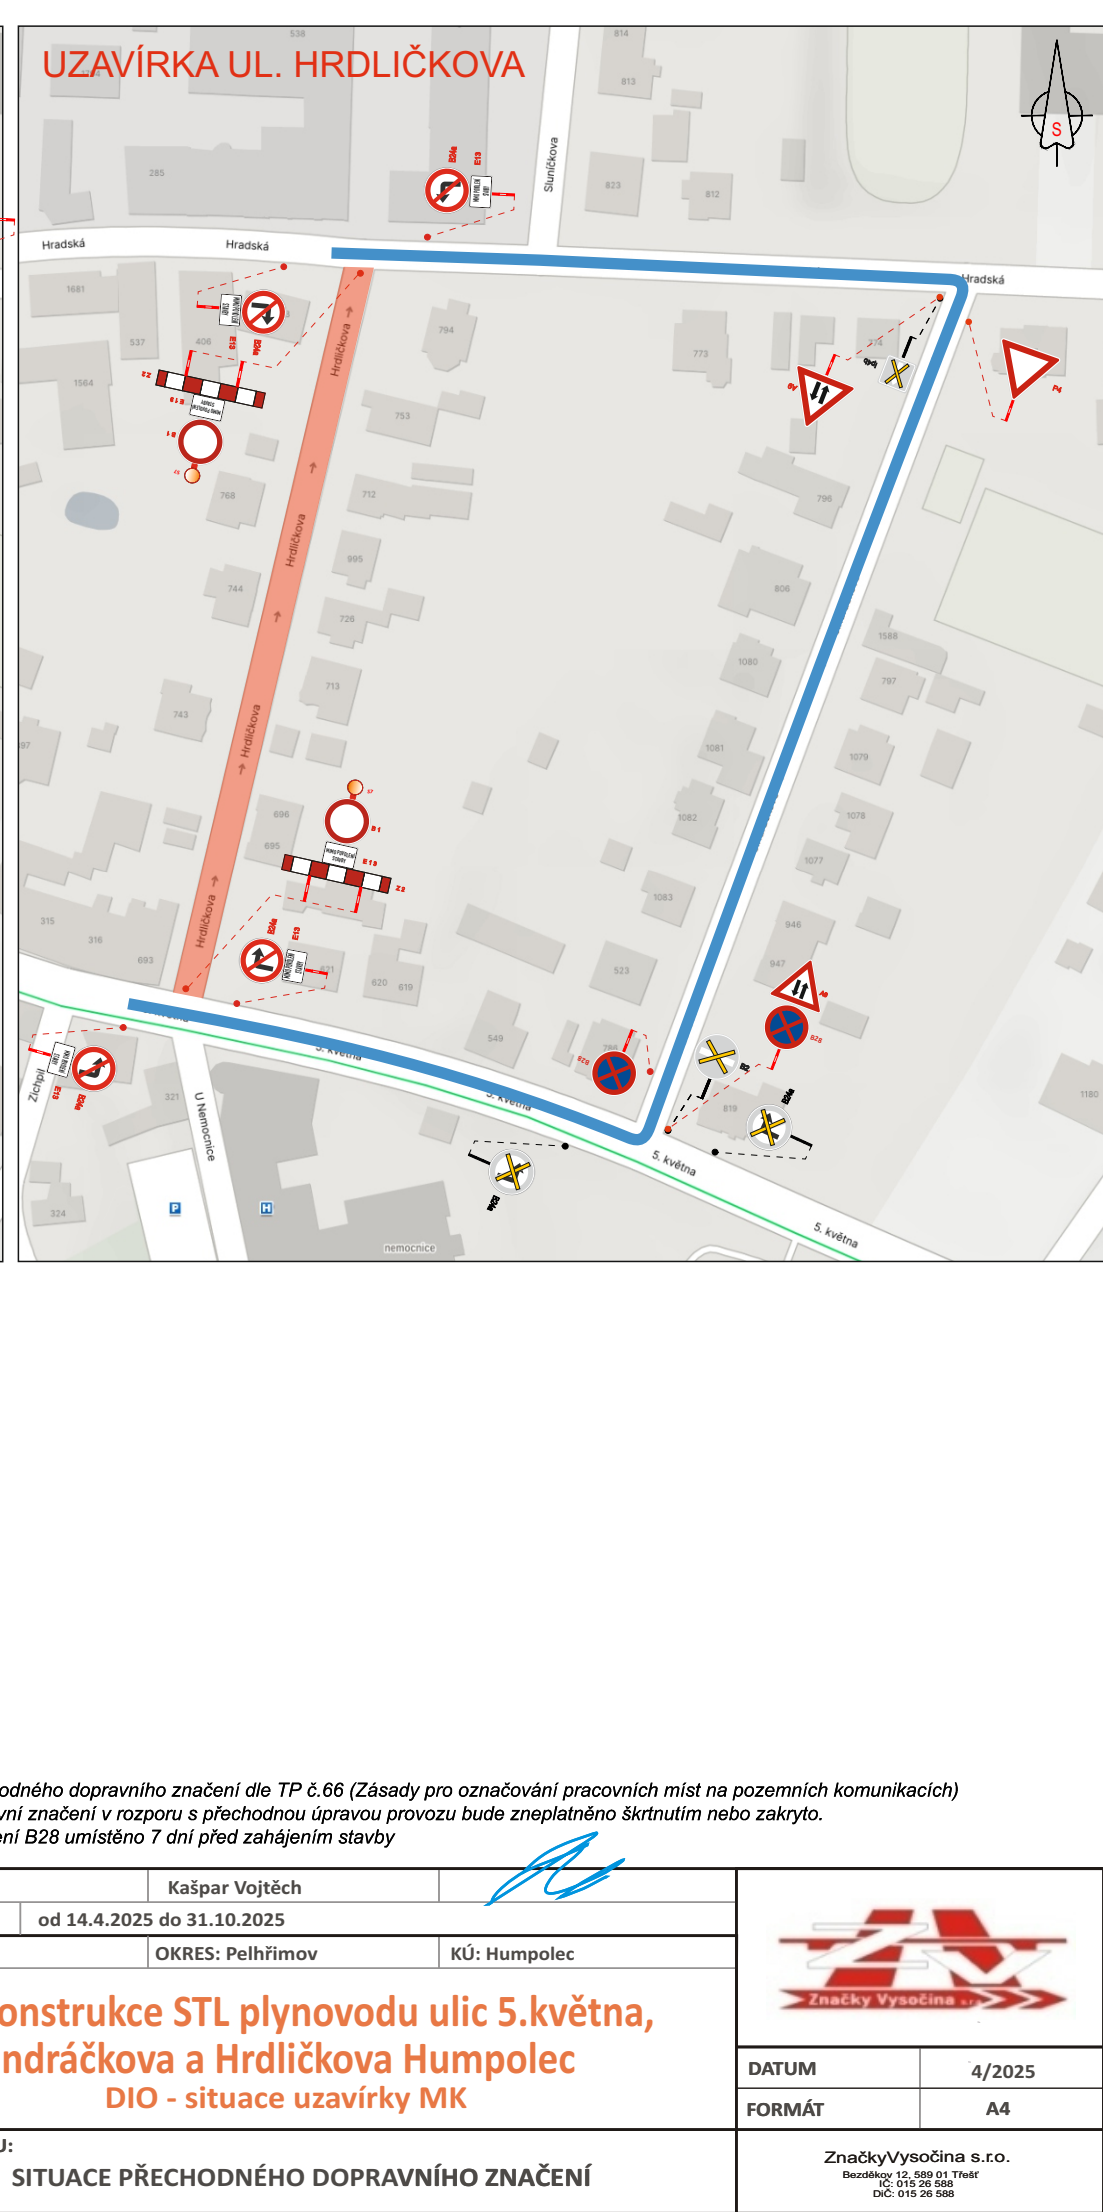


POZNÁMKA:
- Umístění přechodného dopravního značení dle TP 6.66 (Zásady pro označování pracovních míst na pozemních komunikacích)
- Stávající dopravní značení v rozporu s přechodnou úpravou provozu bude zneplatněno škrtnutím nebo zakryto.
Dopravní značení B28 umístěno 7 dní před zahájením stavby

VYPRACOVAL		Kašpar Vojtěch			
TERMÍN		od 14.4.2025 do 31.10.2025			
KRAJ: Vysočina		OKRES: Pelhřimov		KÚ: Humpolec	
STAVBA:					
Rekonstrukce STL plynovodu ulic 5.května, Jindráčkova a Hrdličkova Humpolec DIO - situace uzavírky MK					
DATUM		4/2025			
FORMÁT		A4			
NÁZEV VÝKRESU:					
SITUACE PŘECHODNÉHO DOPRAVNÍHO ZNAČENÍ					


	
Značky Vysočina s.r.o.	
Bělohorská 17, 589 01 Třebíč IČ: 010 26 588 DIČ: 010 26 588	

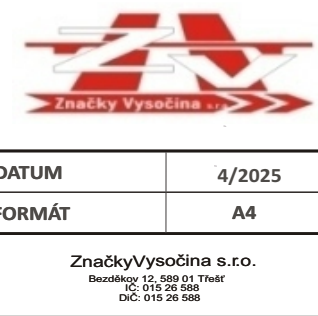


UZAVÍRKA UL. JINDRÁČKOVA (7 dnů před 1.6.2025)

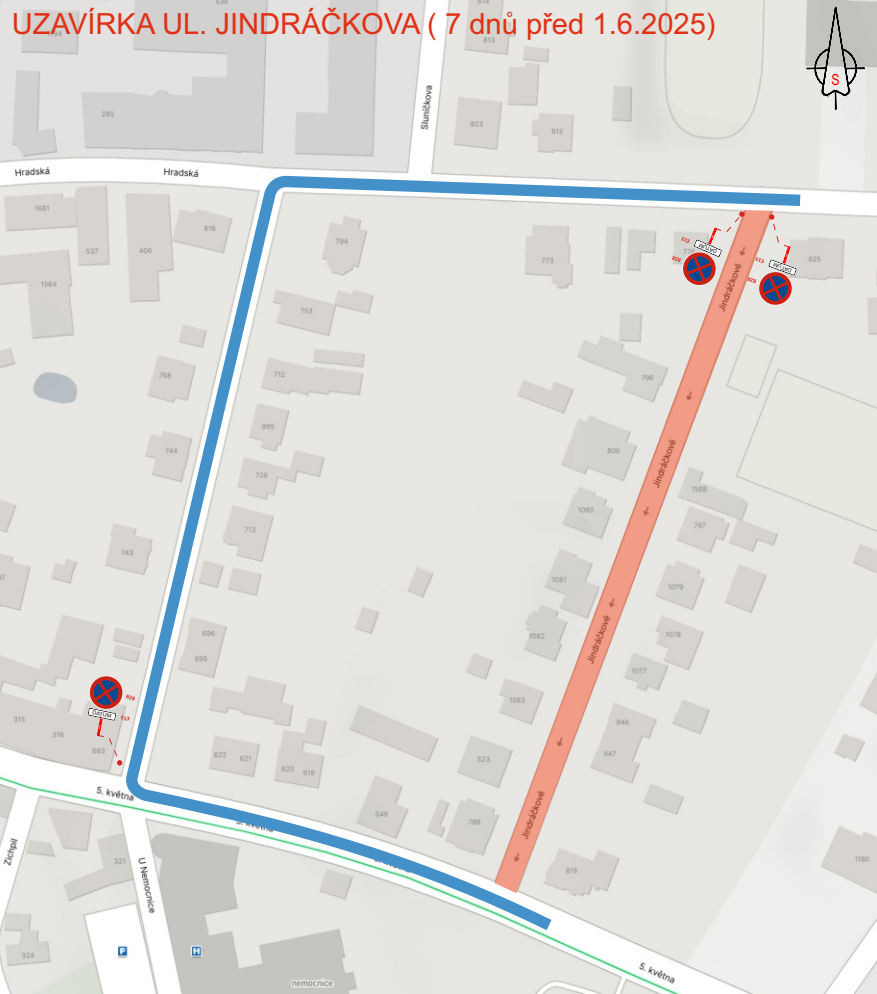

UZAVÍRKA UL. HRDLIČKOVA (7 dnů před 1.7.2025)

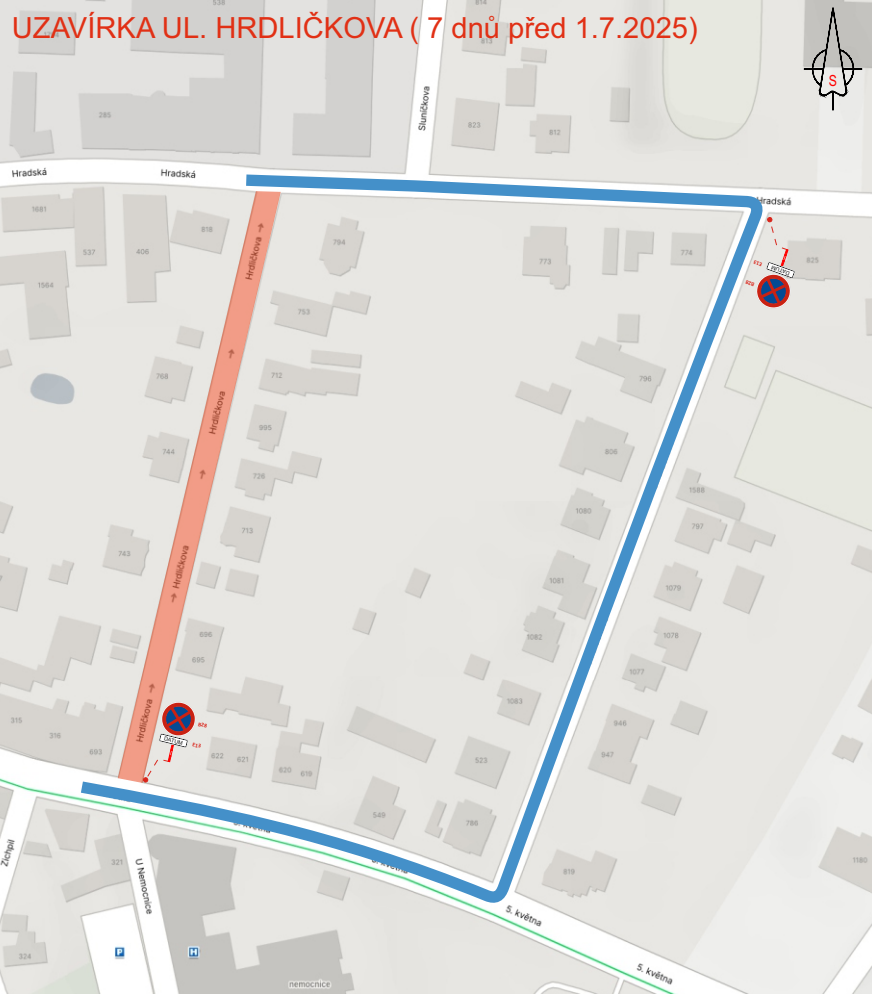

UZAVÍRKA UL. 5.KVĚTNA (7 dnů před 14.4.2025)

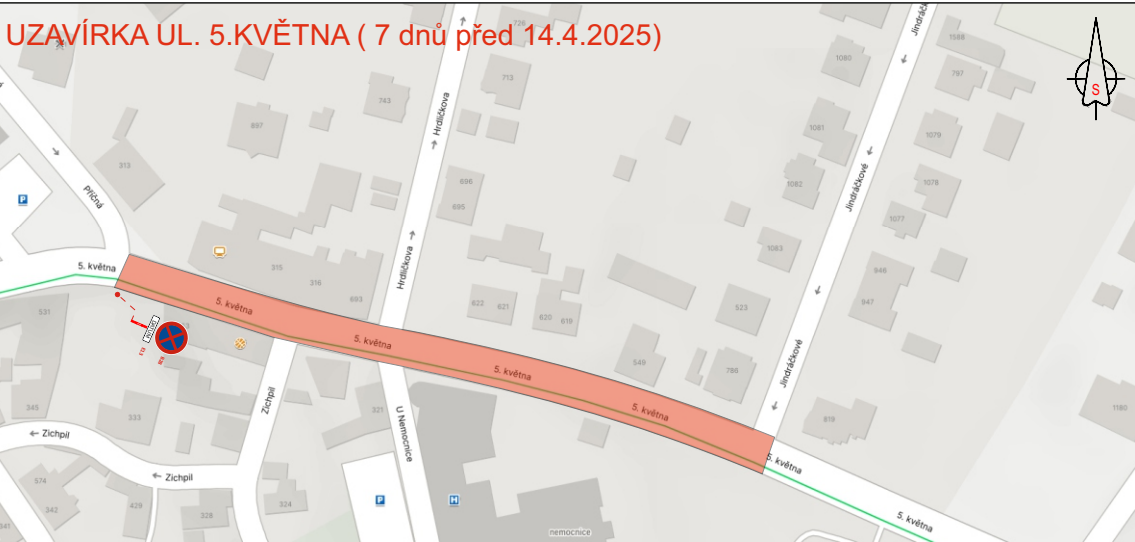

LEGENDA:

- TRVALÉ SVISLÉ DOPRAVNÍ ZNAČENÍ
- TRVALÉ SVISLÉ DOPRAVNÍ ZNAČENÍ DOČASNĚ ZNEPLATNĚNÉ
- PŘECHODNÉ SVISLÉ DOPRAVNÍ ZNAČENÍ

POZNÁMKA:

- Umístění přechodného dopravního značení dle TP č.66 (Zásady pro označování pracovních míst na pozemních komunikacích)
- Stávající dopravní značení v rozporu s přechodnou úpravou provozu bude zneplatněno škrtnutím nebo zakryto.
- Dopravní značení B28 umístěno 7 dní před zahájením stavby

VYPRACOVAL	Kašpar Vojtěch	
TERMÍN	od 14.4.2025 do 31.10.2025	
KRAJ: Vysočina	OKRES: Pelhřimov	KÚ: Humpolec
STAVBA:		
Rekonstrukce STL plynovodu ulic 5.května, Jindránkova a Hrdličkova Humpolec DIO - situace vymezení stání 7 dnů před.		
NÁZEV VÝKRESU:		
SITUACE PŘECHODNÉHO DOPRAVNÍHO ZNAČENÍ		
Značky Vysočina s.r.o.		
Bezděkov 12, 589 01 Třešť		
IČ: 015 26 588		
DIČ: 015 26 588		
DATUM	4/2025	
FORMÁT	A4	