


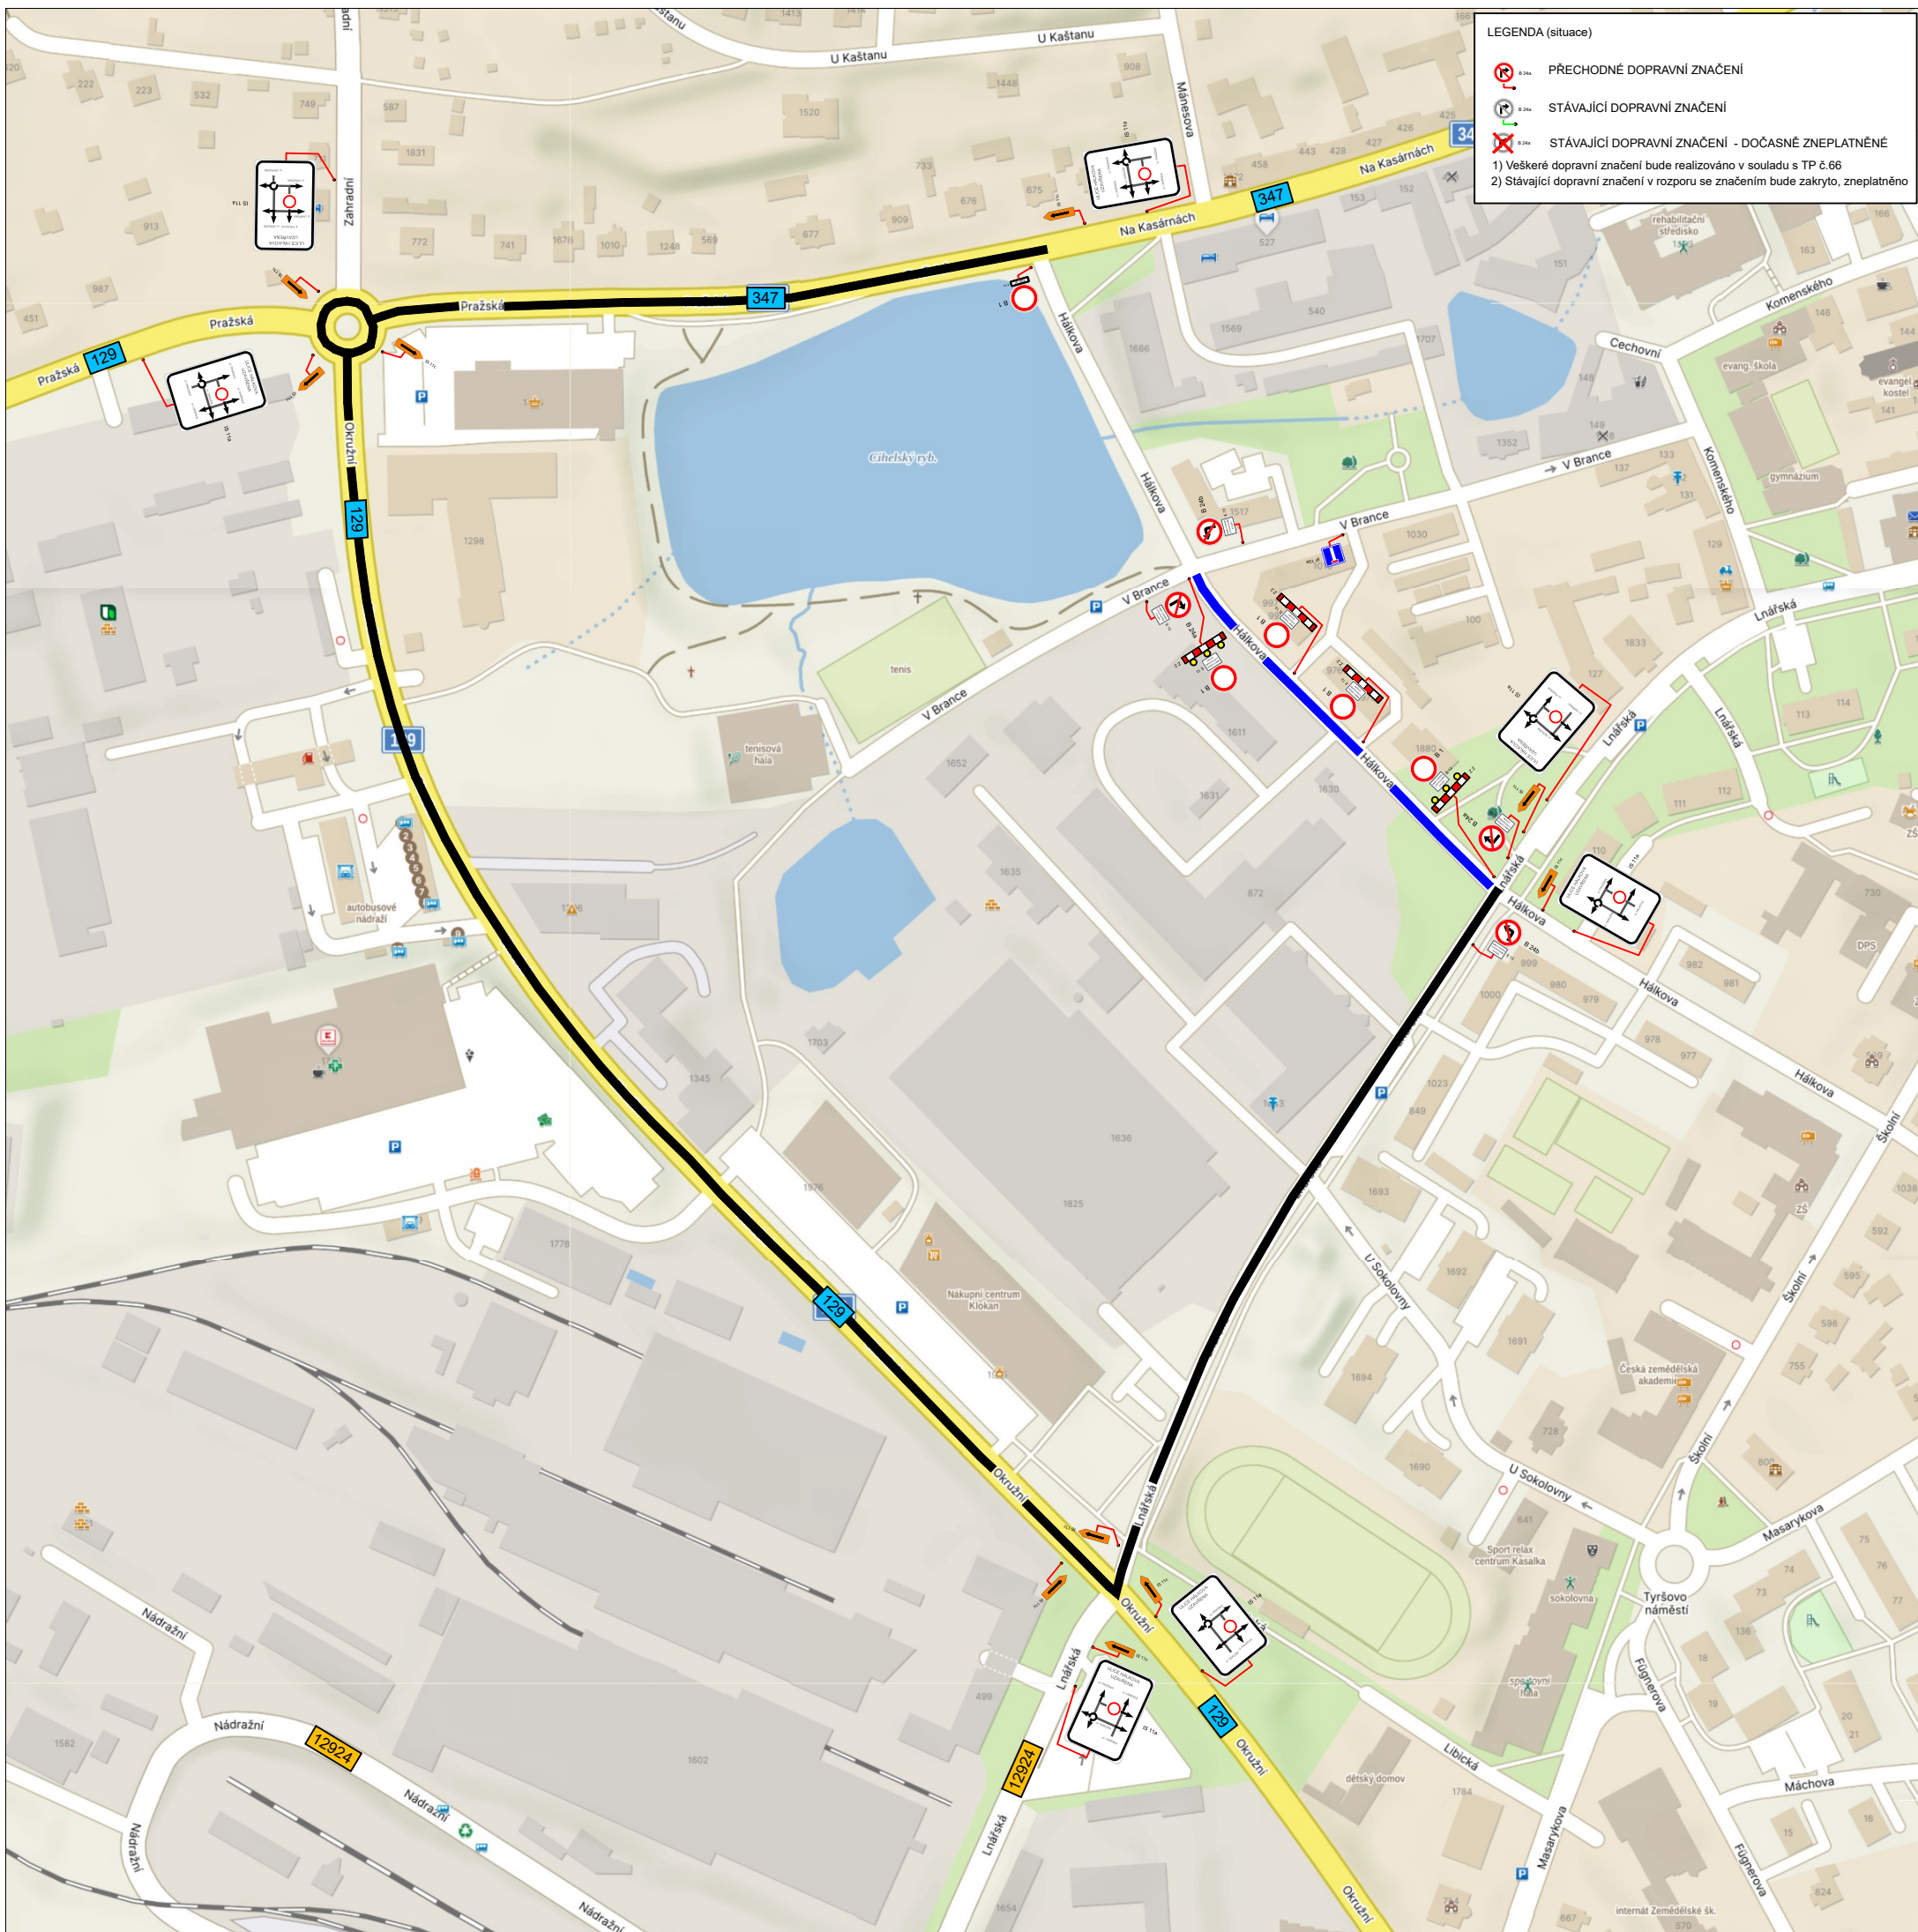

**LEGENDA (situace)**

- PŘECHODNÉ DOPRAVNÍ ZNAČENÍ
- STÁVAJÍCÍ DOPRAVNÍ ZNAČENÍ
- STÁVAJÍCÍ DOPRAVNÍ ZNAČENÍ - DOČASNĚ ZNEPLATNĚNÉ

1) Veškeré dopravní značení bude realizováno v souladu s TP 6.66  
2) Stávající dopravní značení v rozporu se značením bude zakryto, zneplatněno

**STAVBA:** Humpolec - vodovod a kanalizace ulice Pražská, Na Kasárnách, II. Etapa + vodovod a kanalizace, úprava komunikace ul. Hájkova.

**TERMÍN OMEZENÍ:** 1.4.2025 - 8.6.2025

**Uzavřený úsek ulice Hájkova mezi ulicí Lnářská a V Brance v Humpolci pro veškerou dopravu: „MIMO VOZIDLA S POVOLENÍM STAVBY“.**

**Délka uzavírky ulice Hájkova:** 190 m

**Objízdná trasa pro veškerou dopravu po silnici:** II/347 ulice Pražská, II/129 ulice Okružní, ulice Lnářská.

**Délka objízdné trasy:** 1,3 km

**Při rekonstrukci chodníků v ulici Hájkova bude chodník uzavřen přechodným dopravním značením B30 + Z2.**

