




HUMPOLEC - lokalita CÍPEK

REGULAČNÍ PLÁN

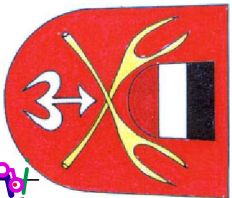

A2) PROSTOROVÁ STRUKTURA ZÁSTAVBY

1 : 1000

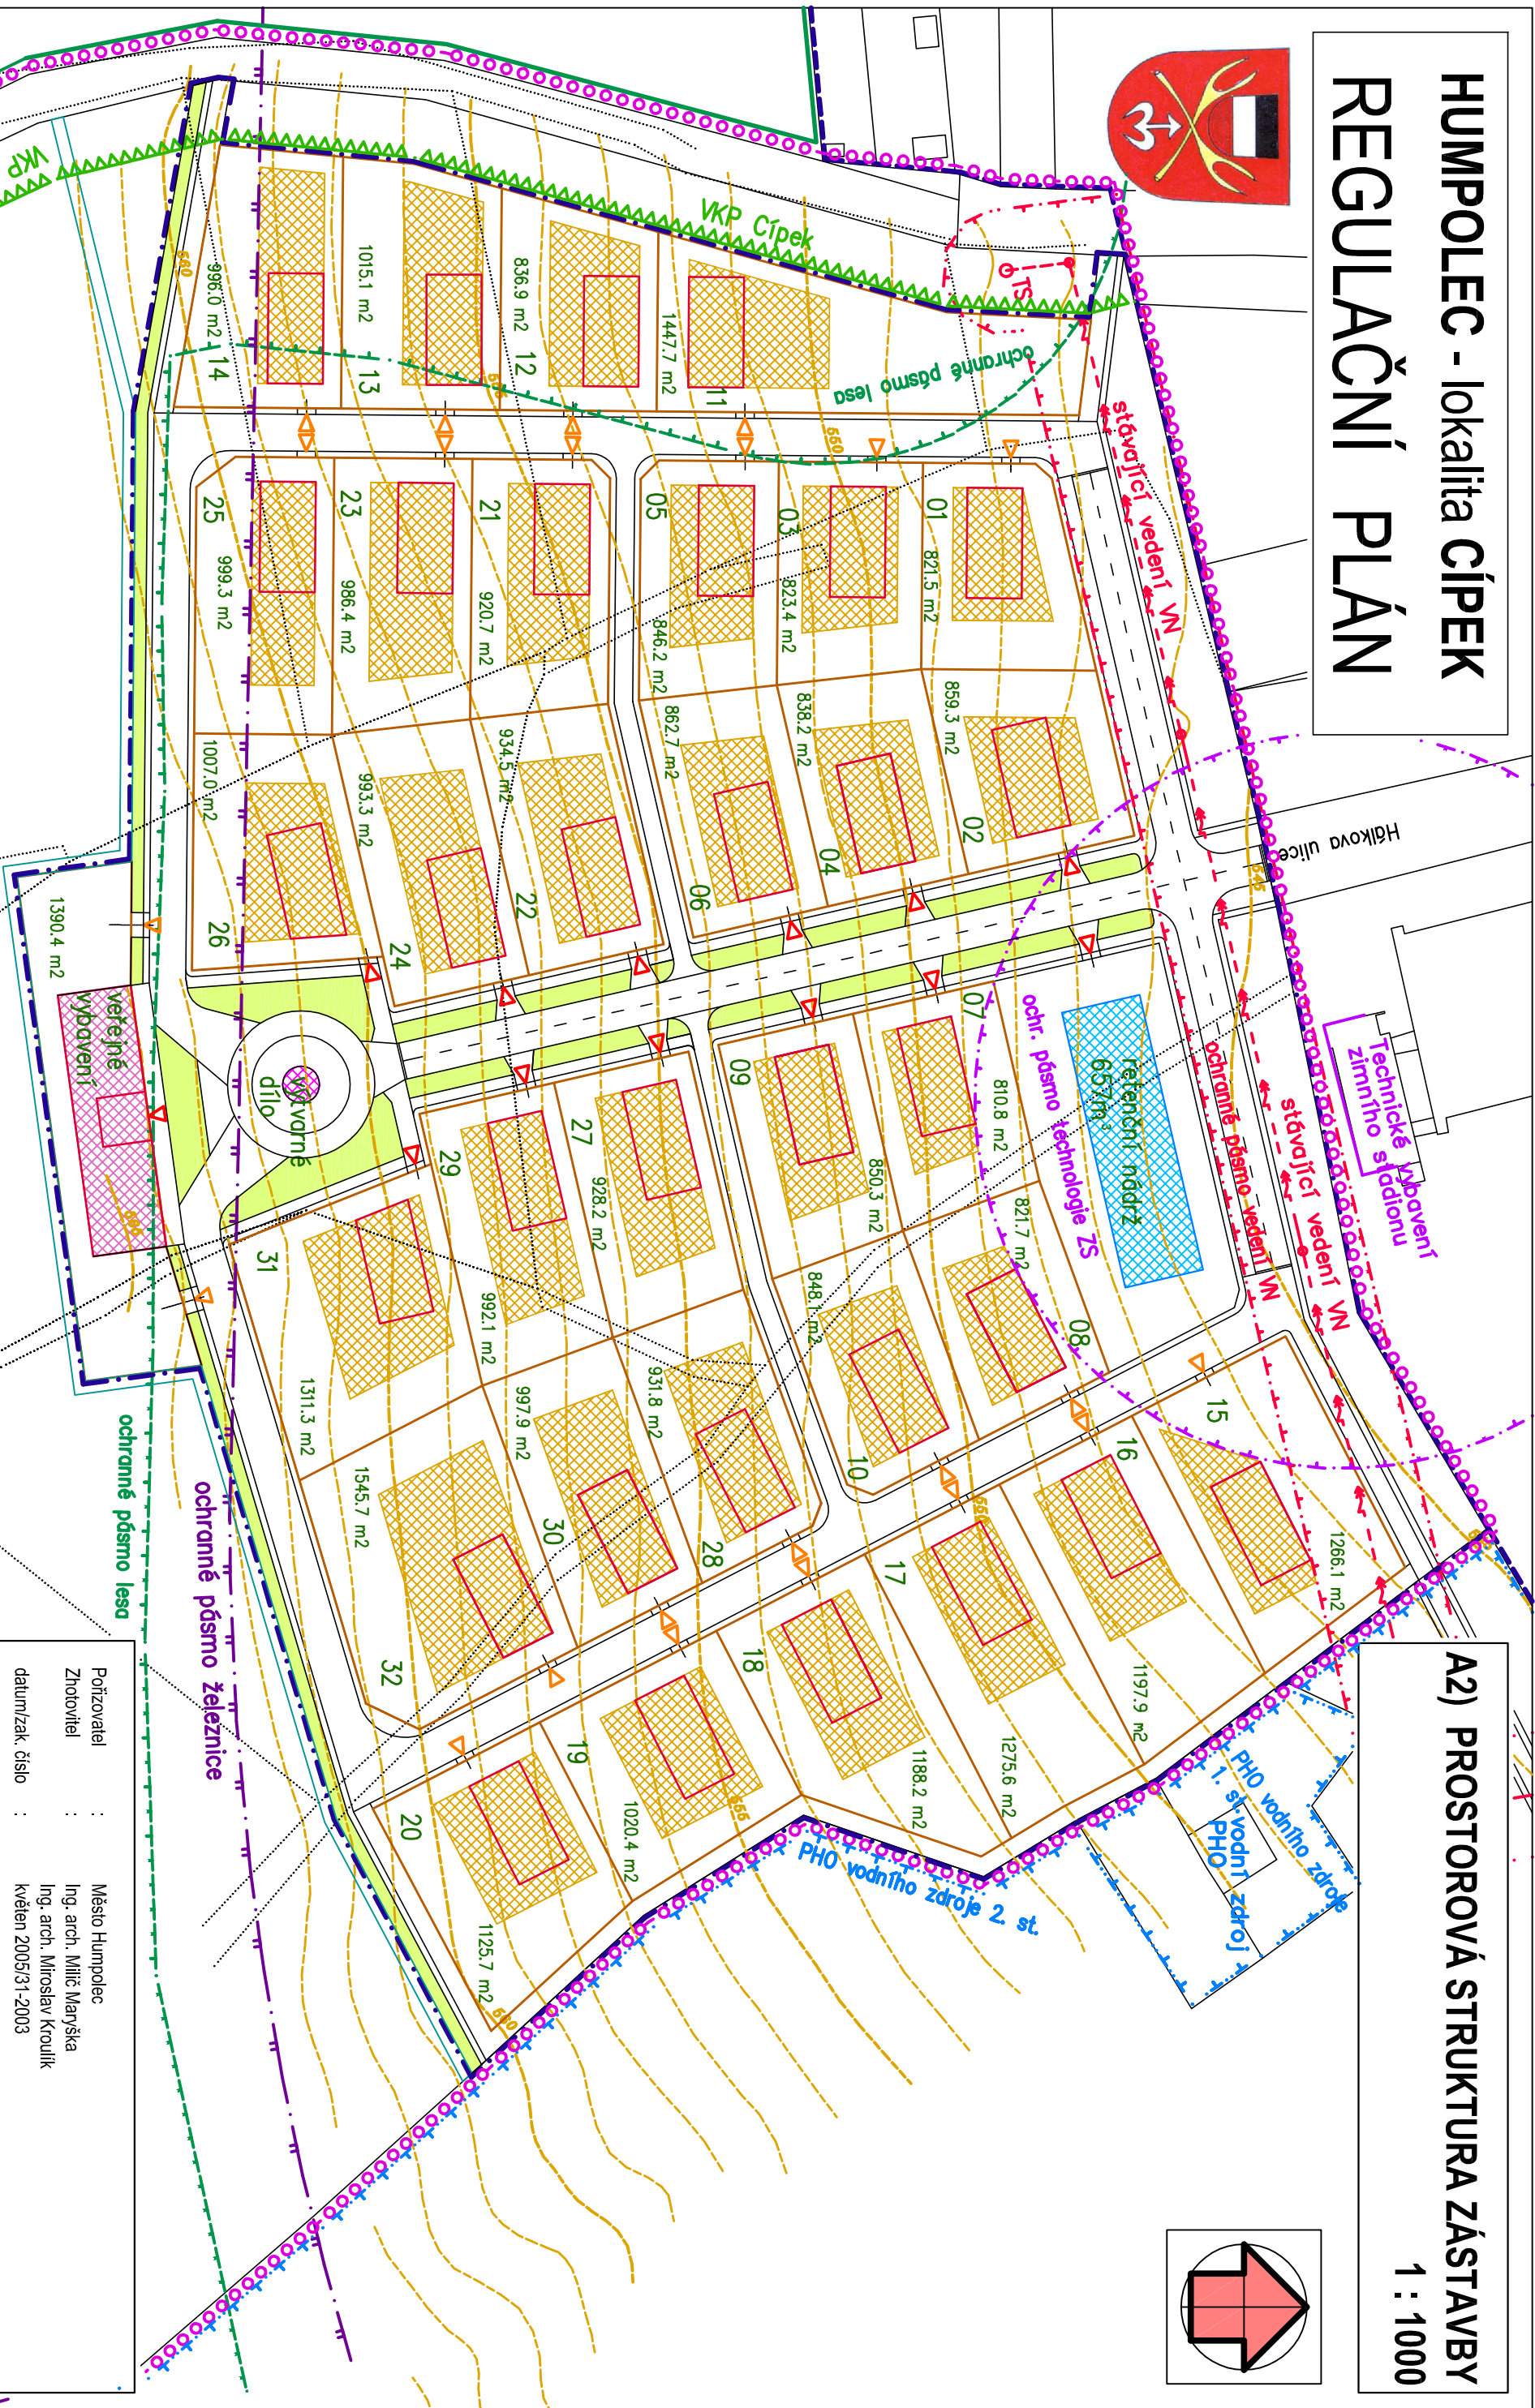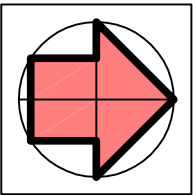

Pořizovatel : Město Humolec
Zhotovitel : Ing. arch. Milíč Manjška
datum/zak. číslo : Ing. arch. Miroslav Kroulík
květen 2005/31-2003

HUMPOLEC - lokalita CÍPEK

REGULAČNÍ PLÁN

PROSTOROVÁ STRUKTURA ZÁSTAVBY měřítko : 1 : 1000

A2