


# Rozsah plánované odstávky vodovodu - 13.-14. 6. 2007 a následně 20.-22. 6. 2007

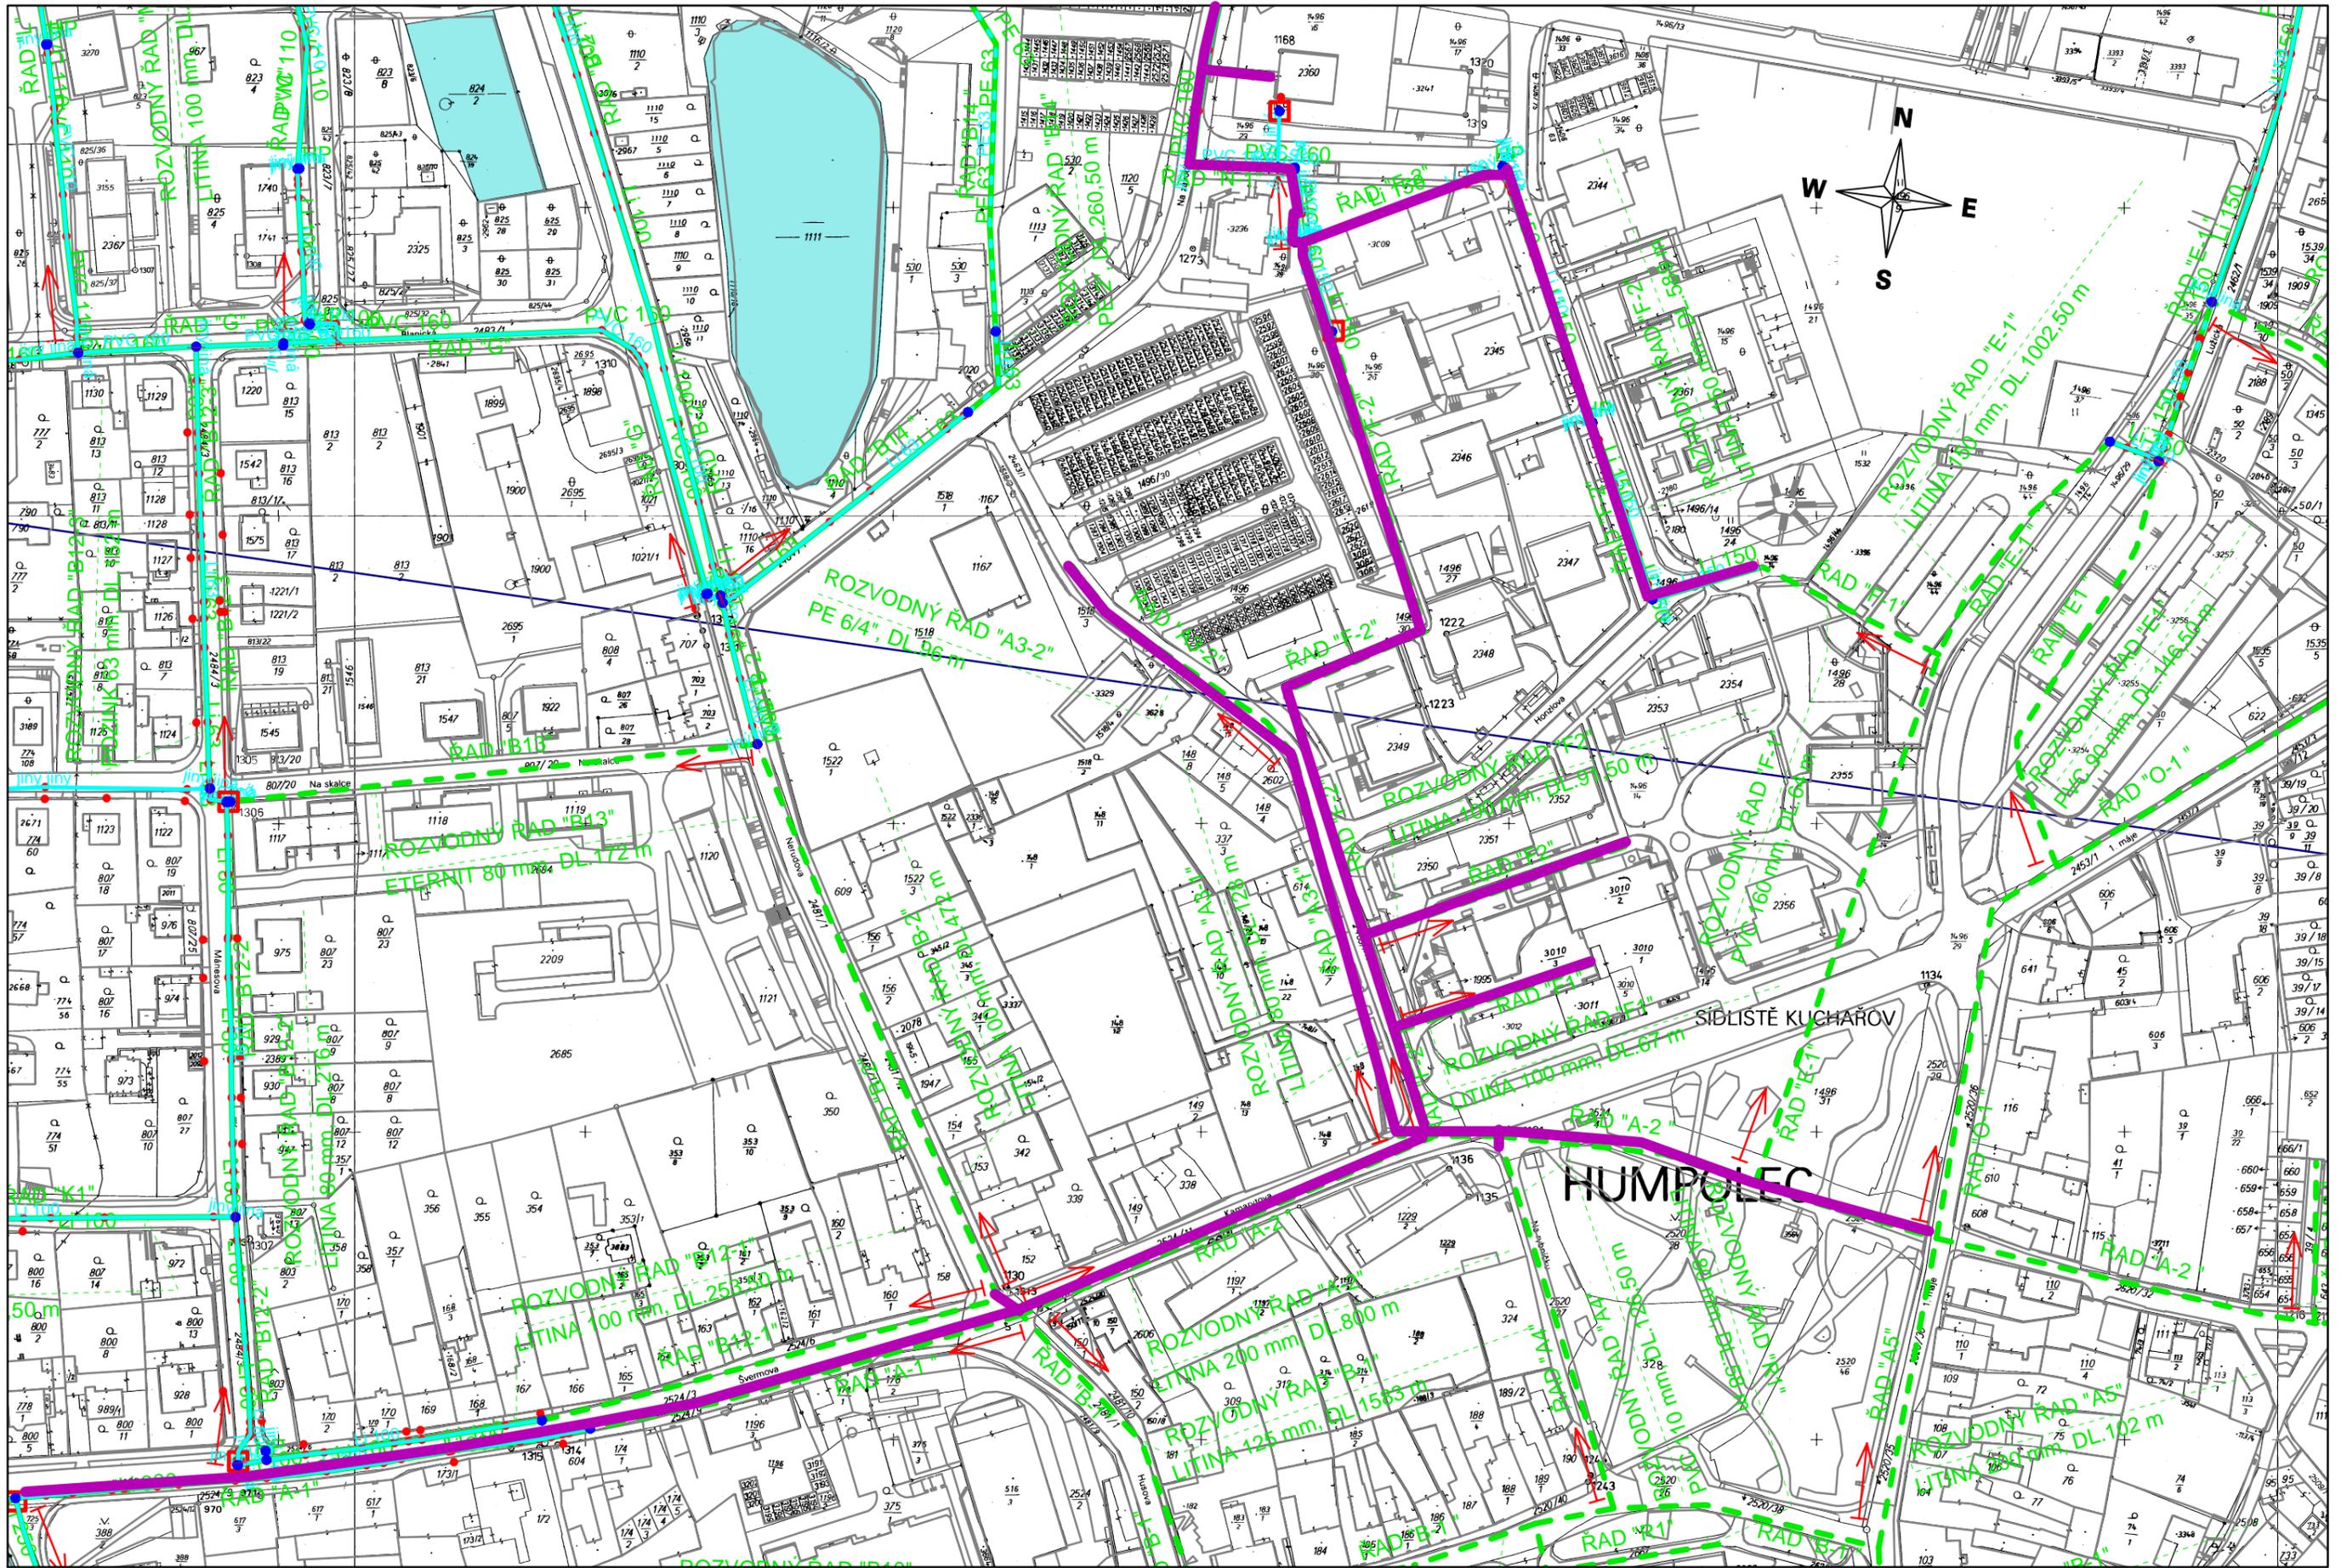

trasa odstaveného vodovodu

