


HUMPOLEC - lokalita CÍPEK

REGULAČNÍ PLÁN

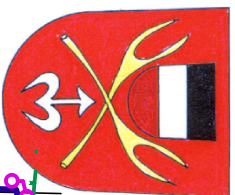


Hálkova ulice

Technické vybavení
zimního stadionu


stávající vedení VN
ochranné pásmo vedení VN

PHO vodního zdroje
1. st.
PHO

PHO vodního zdroje 2. st.

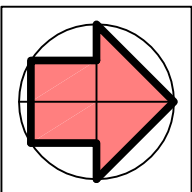

A1) KOMPLEXNÍ URBANISTICKÝ NÁVRH
1 : 1000

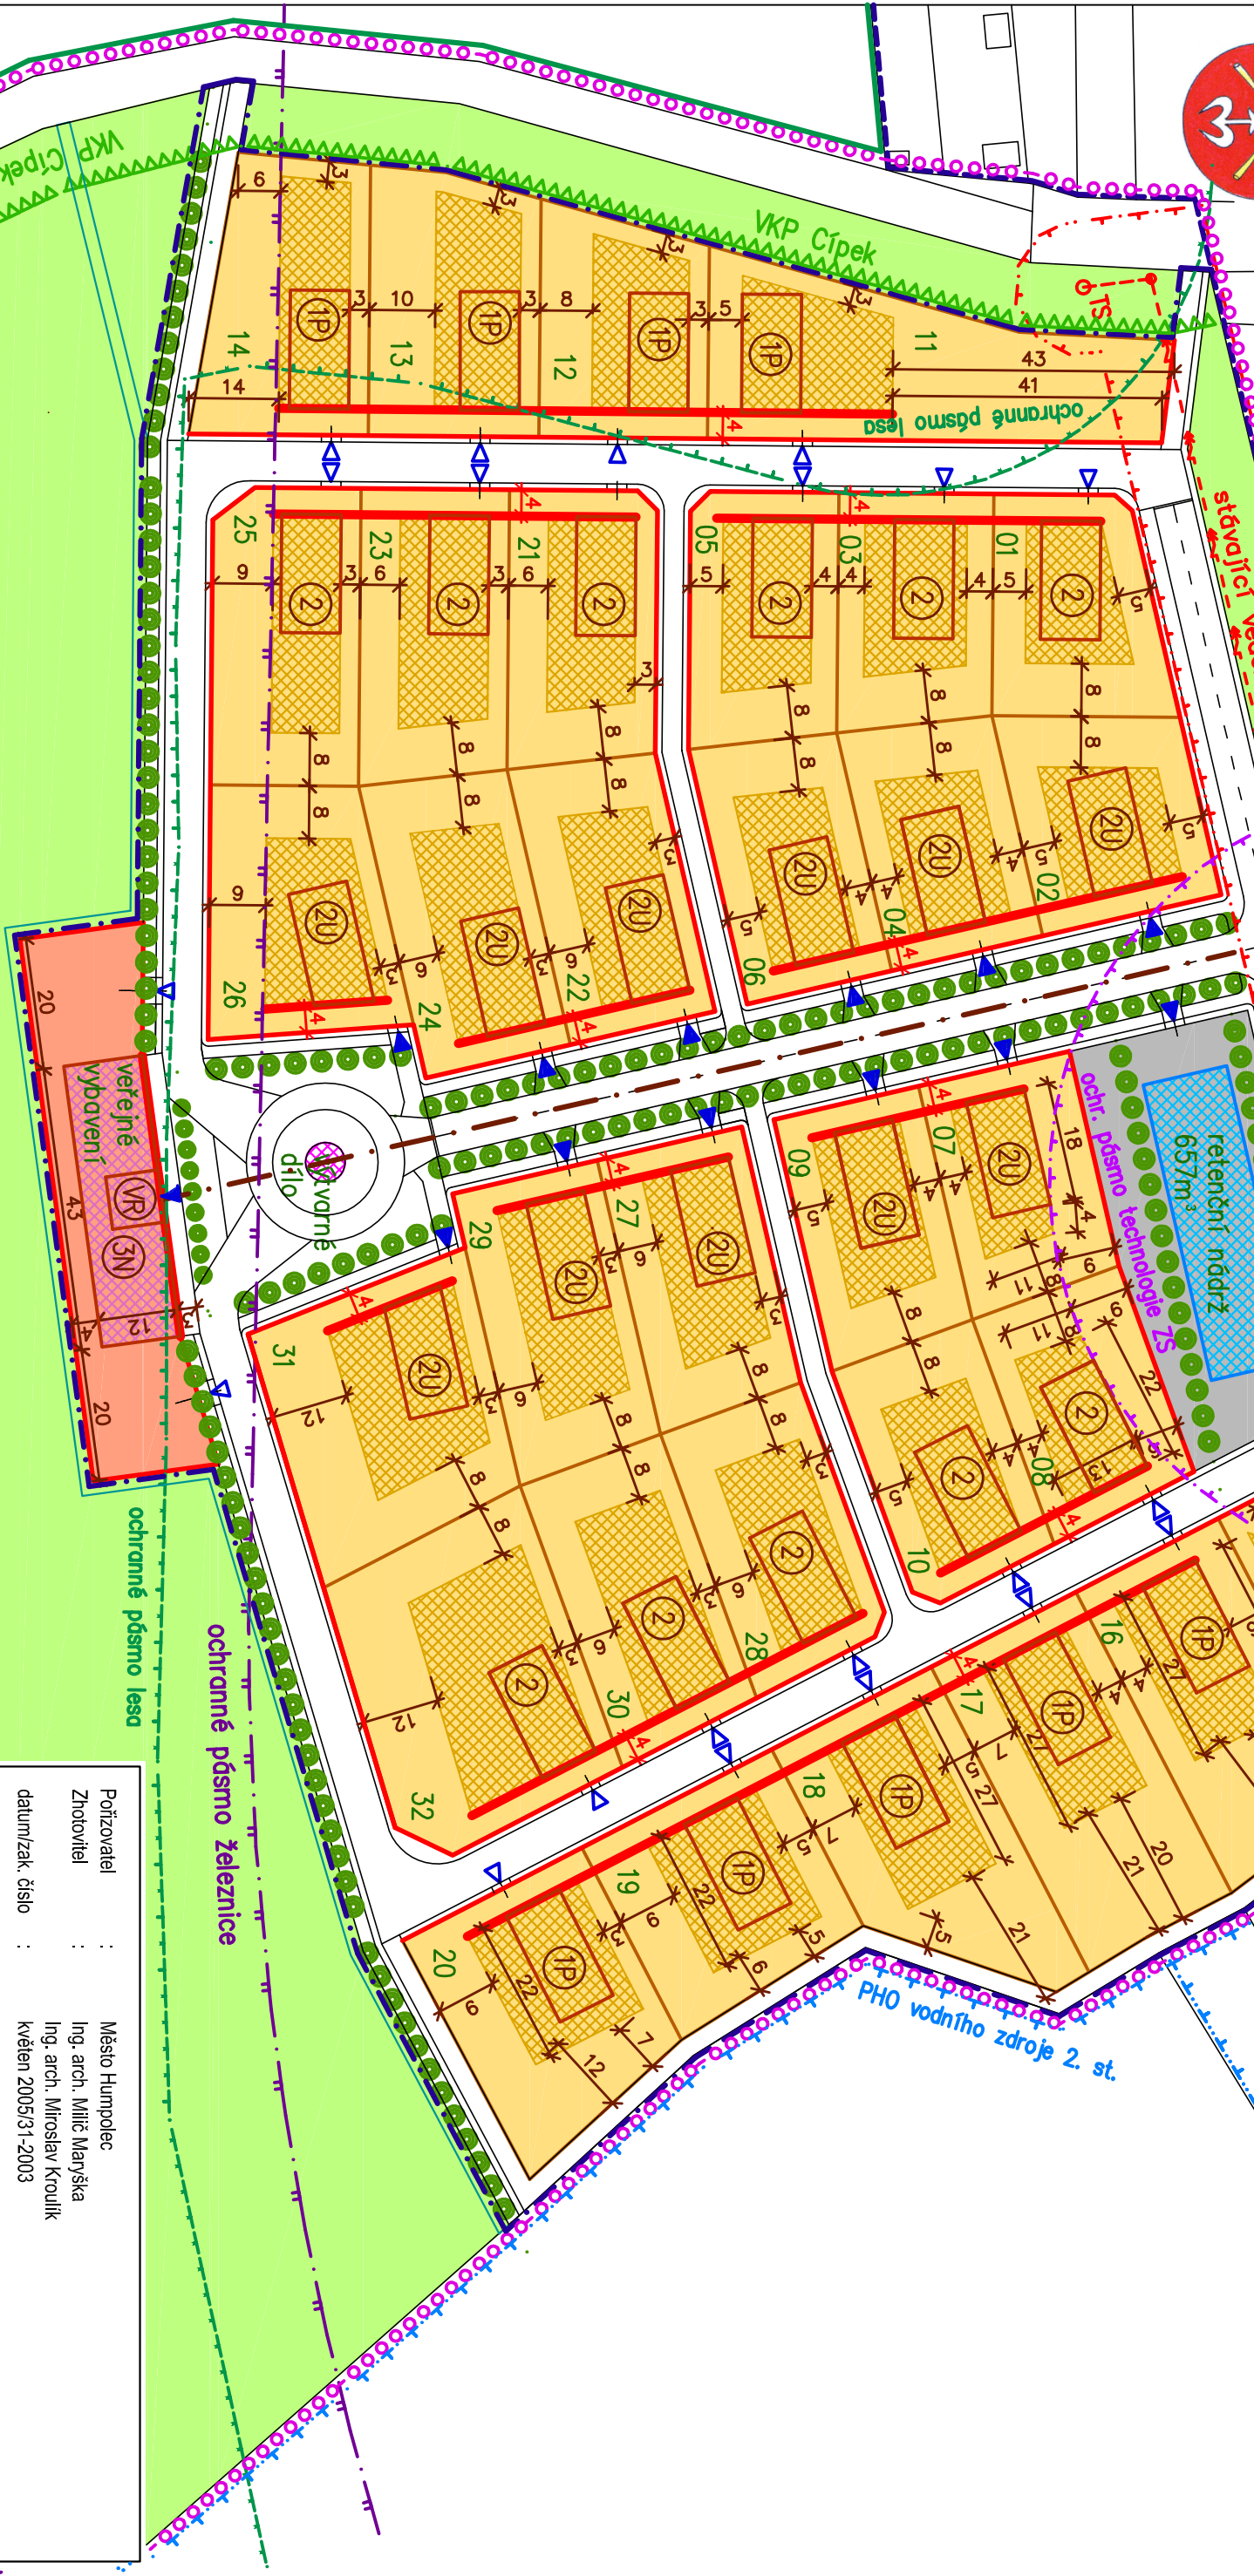

Pořizovatel : Město Humpolec
Zhotovitel : Ing. arch. Milíč Maršáka
datum/zak. číslo : Ing. arch. Miroslav Kroulík
květen 2005/31-2003

HUMPOLEC - lokalita CÍPEK
REGULAČNÍ PLÁN

KOMPLEXNÍ URBANISTICKÝ NÁVRH

Stupeň ÚPD : NÁVRH

měřítko : 1 : 1000

A1