


HUMPOLEC - lokalita CÍPEK

REGULAČNÍ PLÁN


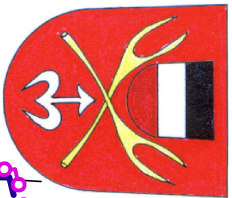


Hájkova ulice

retenční nádrž
657m³

A3) PARTER VEŘEJNÉHO PROSTORU

1 : 1000

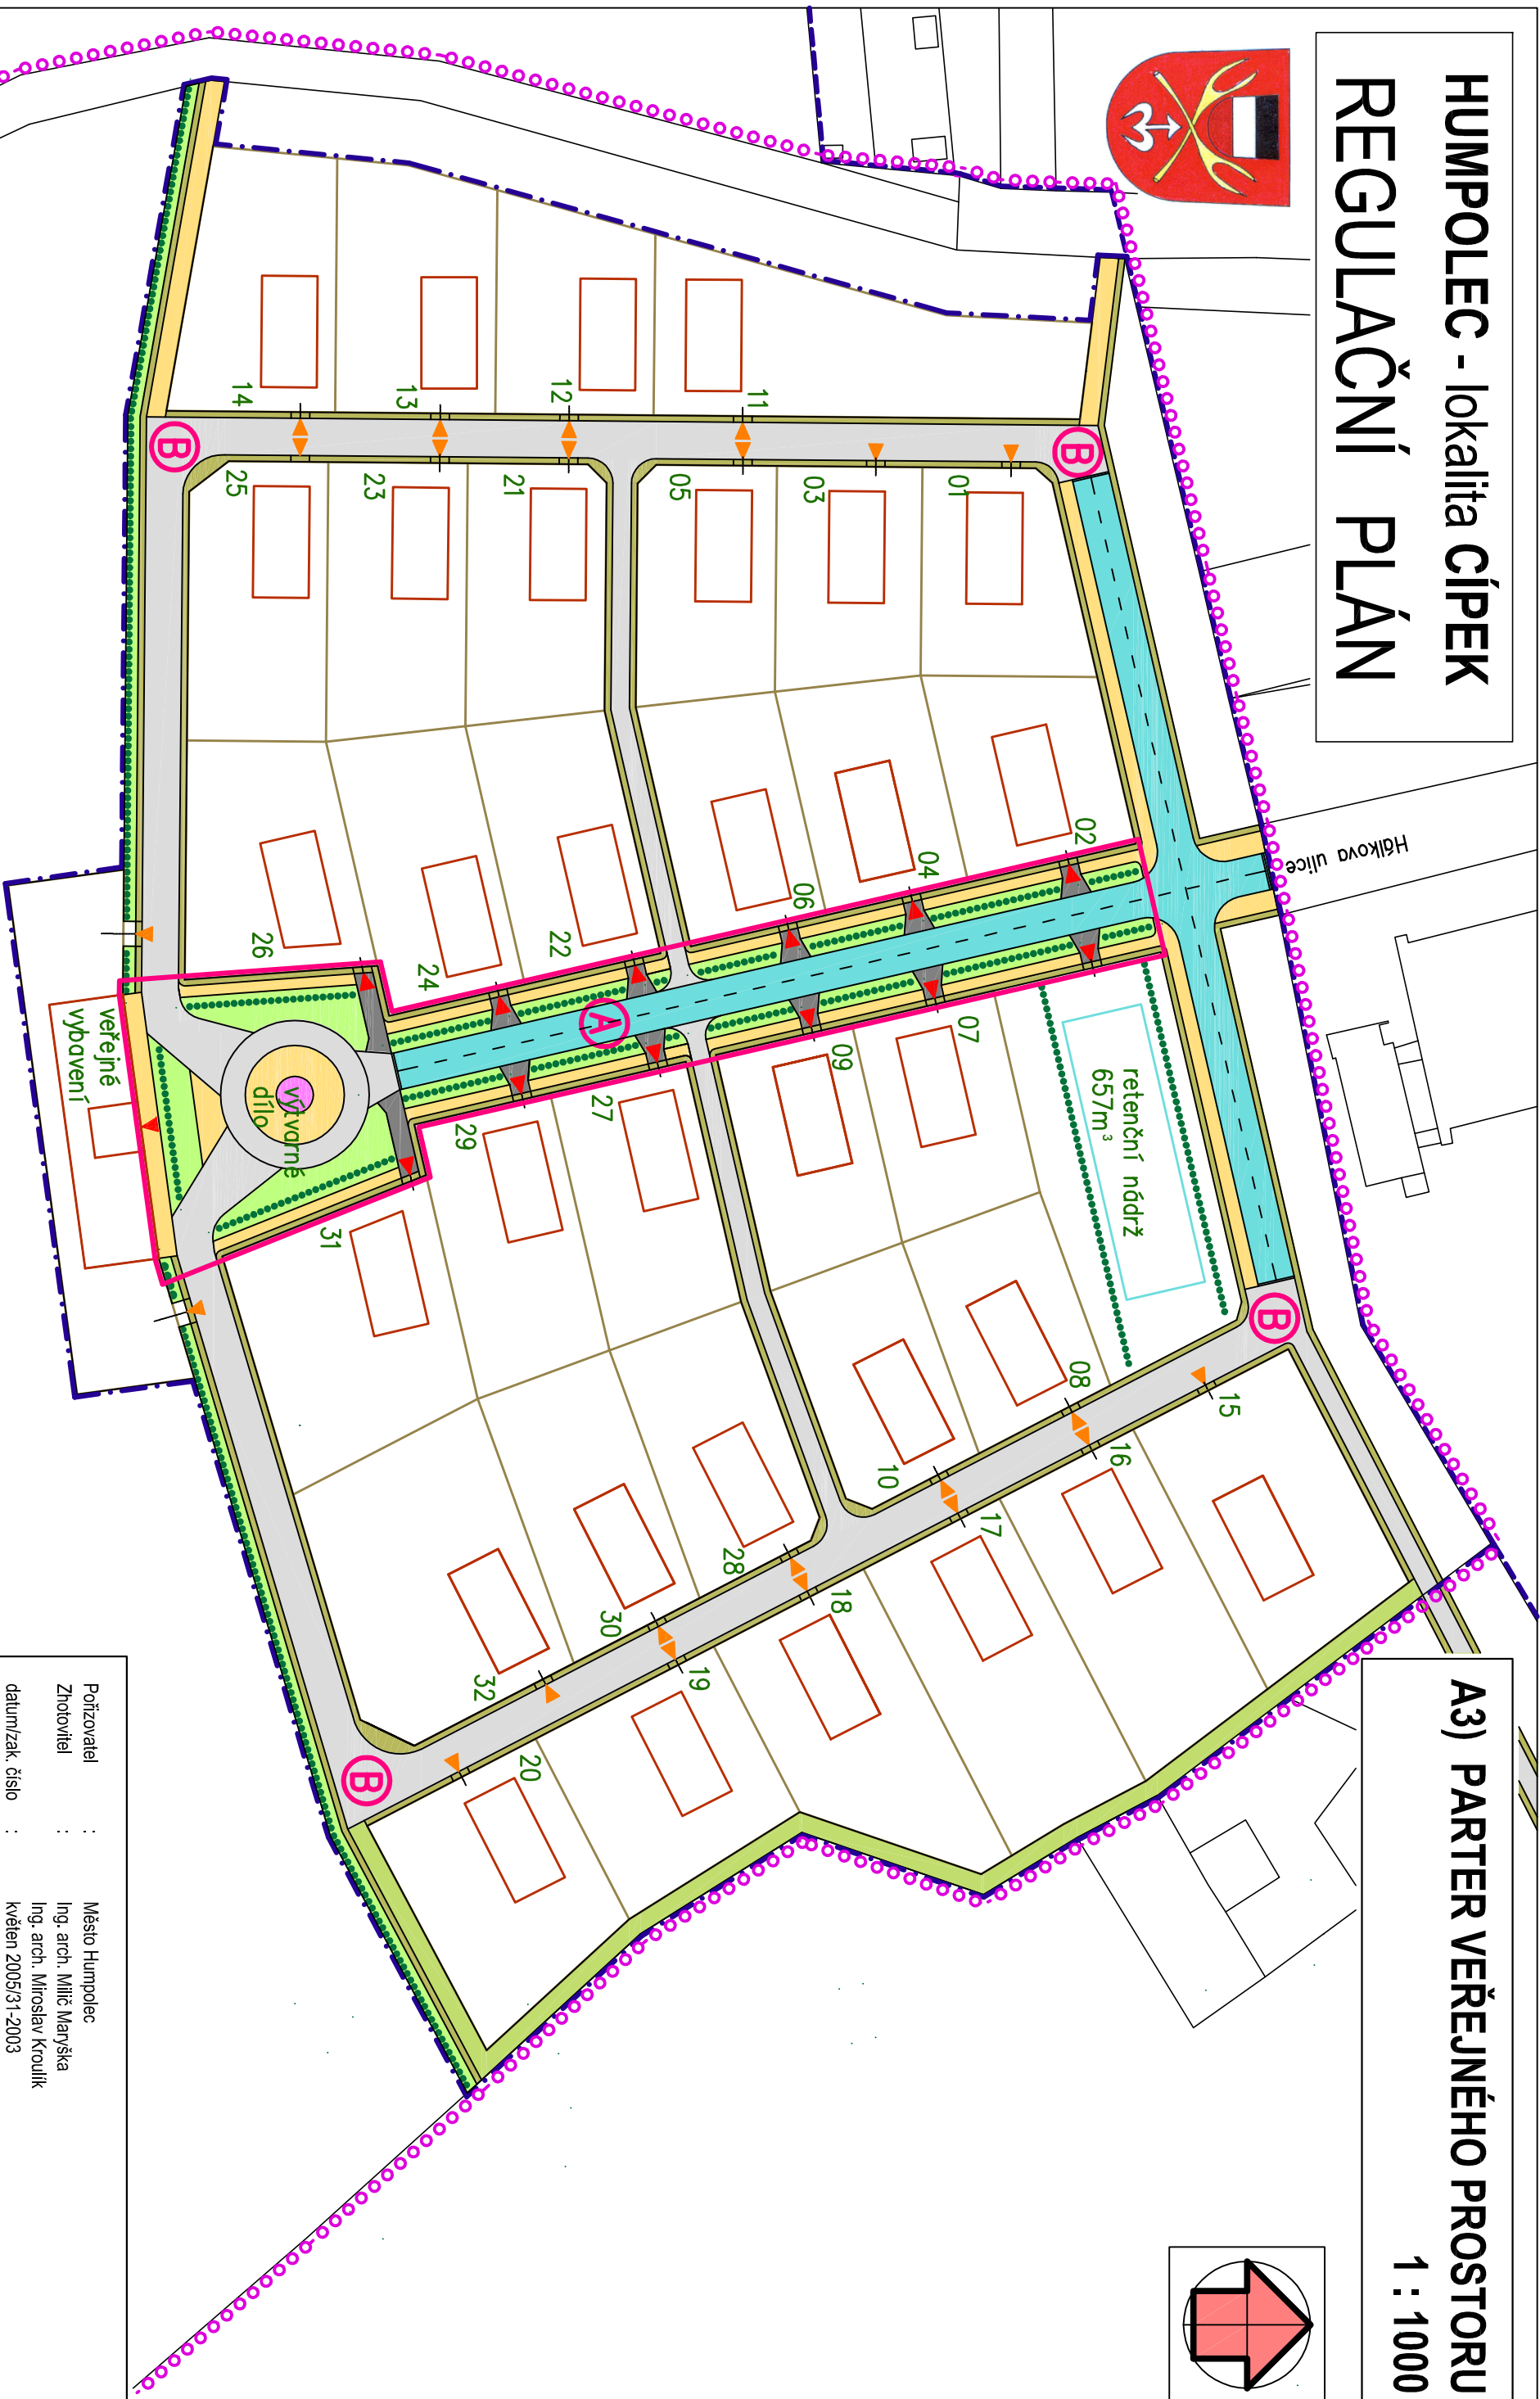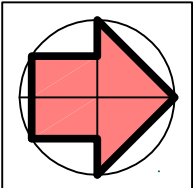

Pořizovatel : Město Humpolec
Zhotovitel : Ing. arch. Milíč Maršáka
datum/zak. číslo : Ing. arch. Miroslav Kroulík
květen 2005/31-2003

HUMPOLEC - lokalita CÍPEK
REGULAČNÍ PLÁN

PARTER VEŘEJNÉHO PROSTORU

Stupeň ÚPD : NÁVRH
měřítko : 1 : 1000

A3