

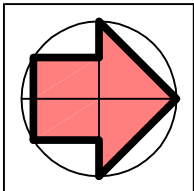


HUMPOLEC - lokalita CÍPEK

REGULAČNÍ PLÁN

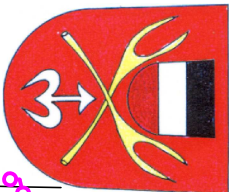

B) DOPRAVNÍ ŘEŠENÍ
1 : 1000

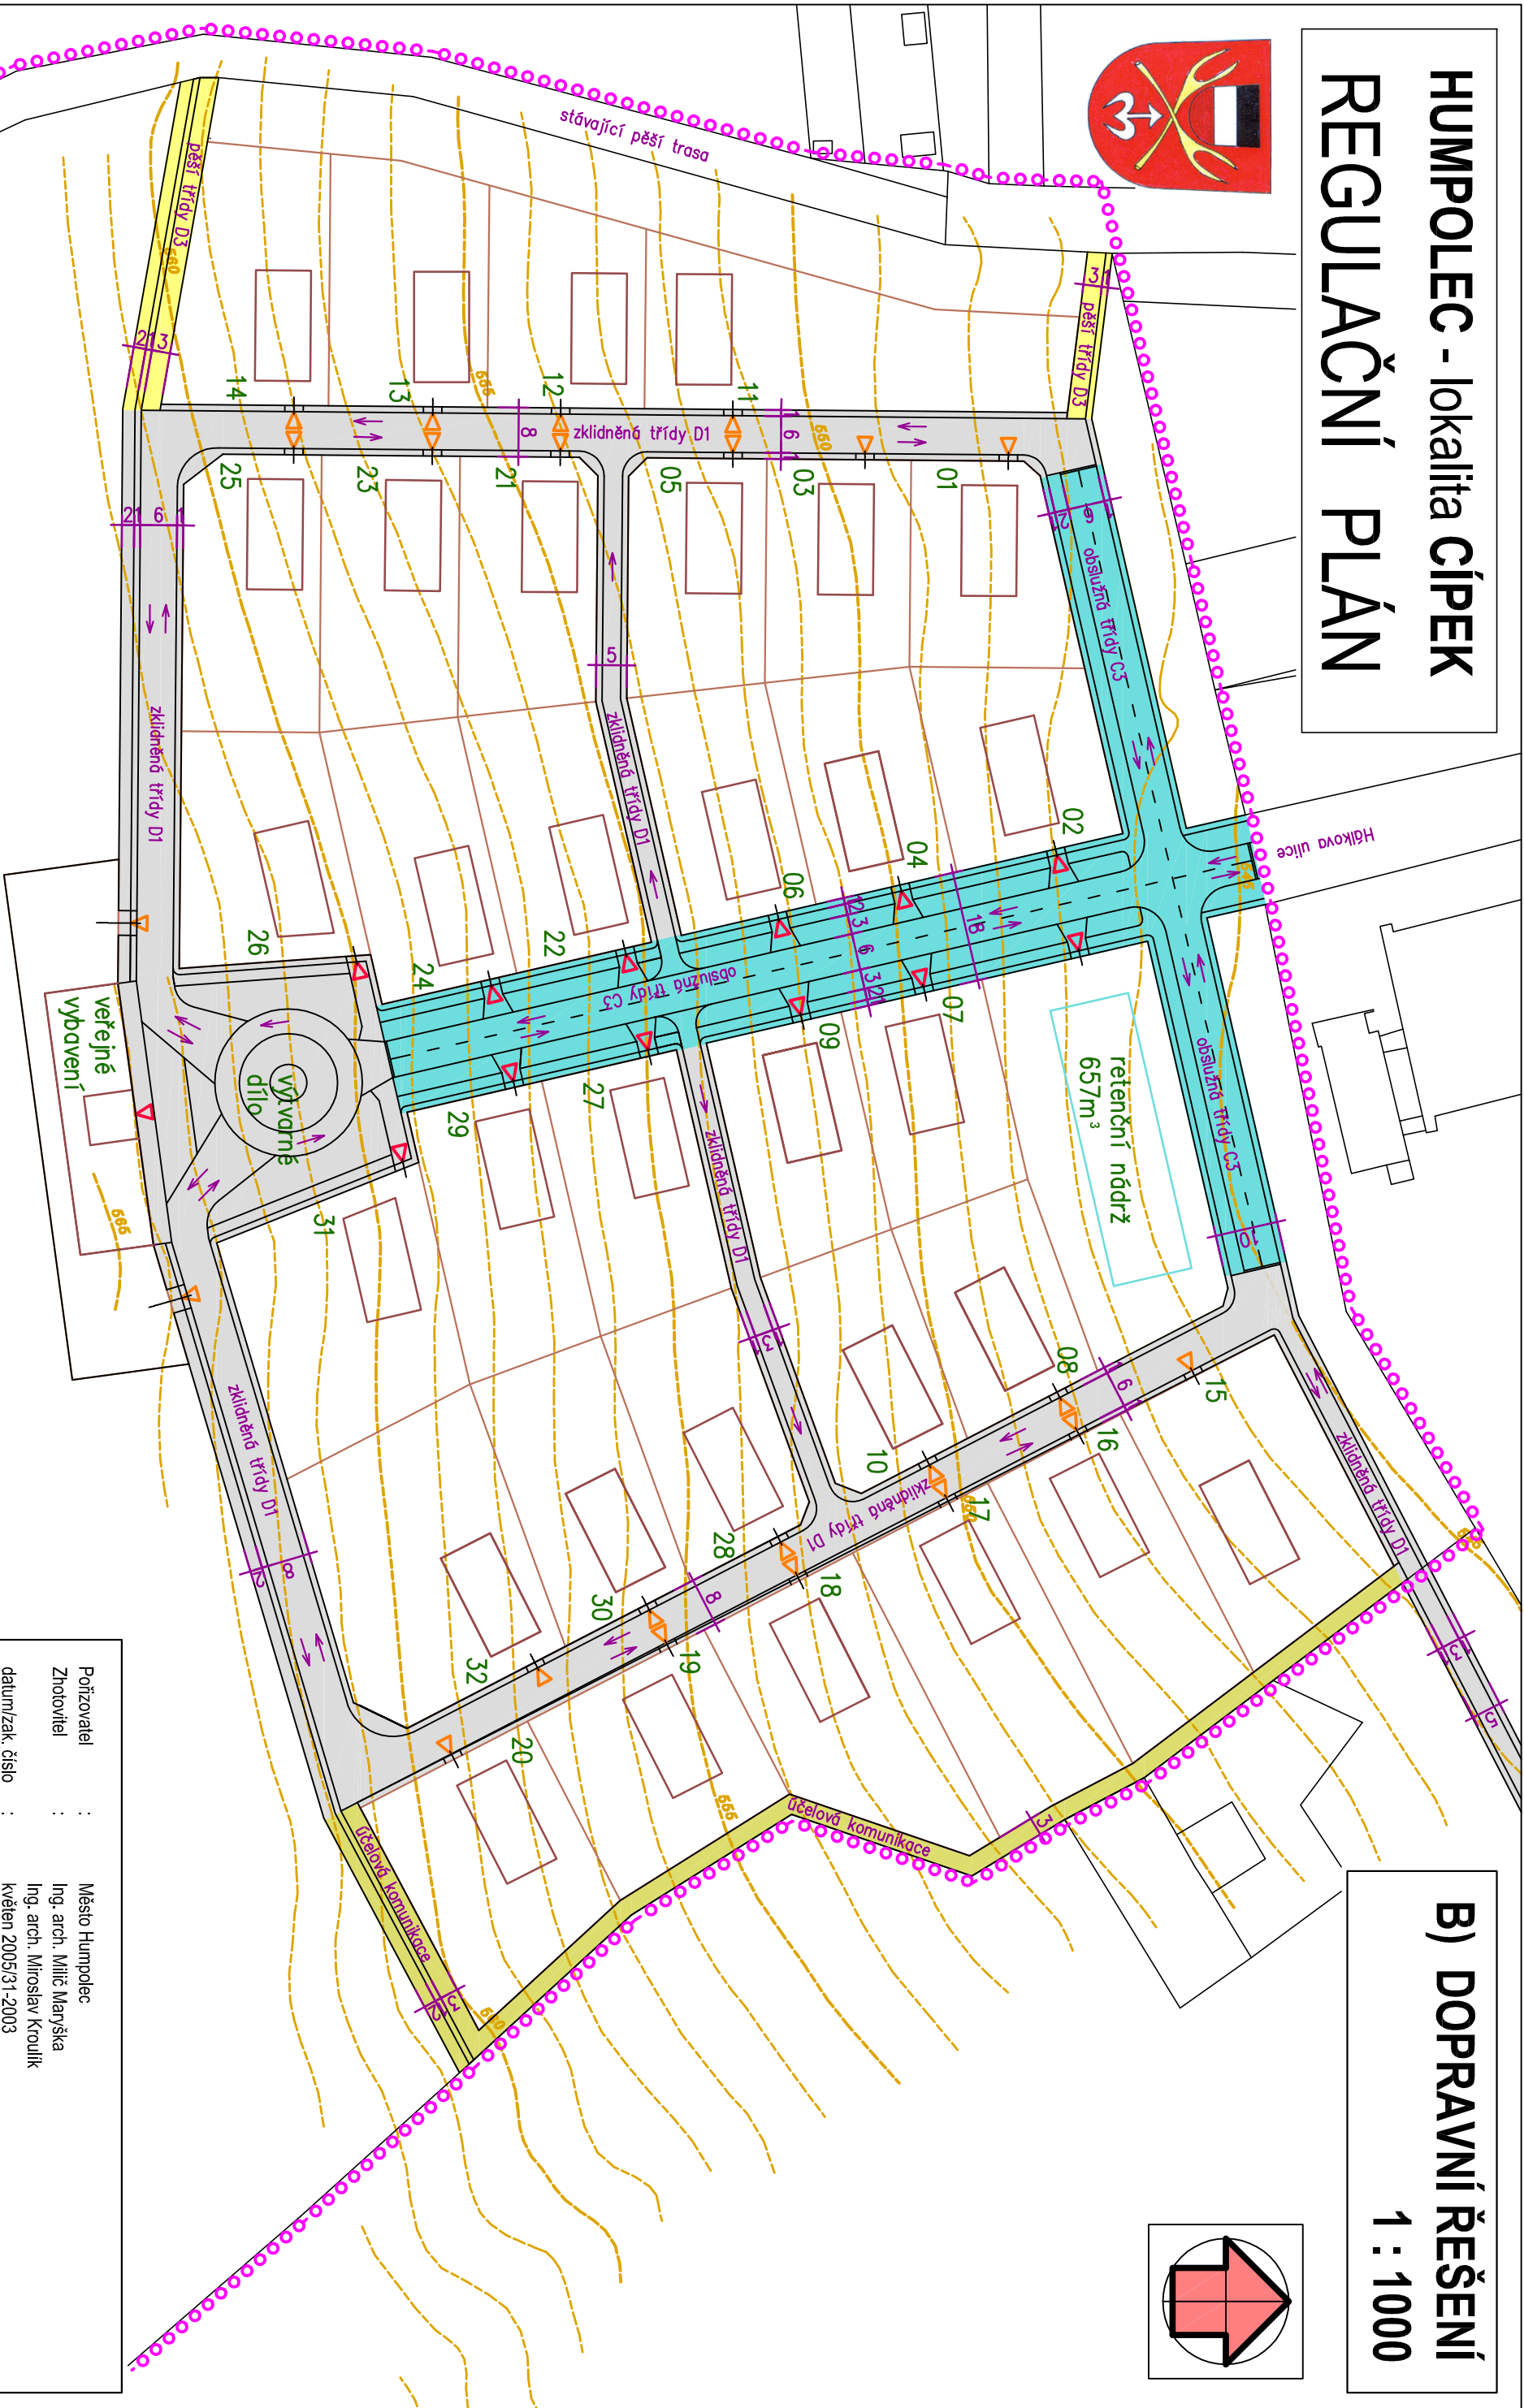

Pořizovatel : Město Humpolec
Zhotovitel : Ing. arch. Milíř Marška
datum/zak. číslo : Ing. arch. Miroslav Kroulík
květen 2005/31-2003

HUMPOLEC - lokalita CÍPEK
REGULAČNÍ PLÁN

DOPRAVNÍ ŘEŠENÍ

Stupeň ÚPD : NÁVRH
měřítko : 1 : 1000

B