
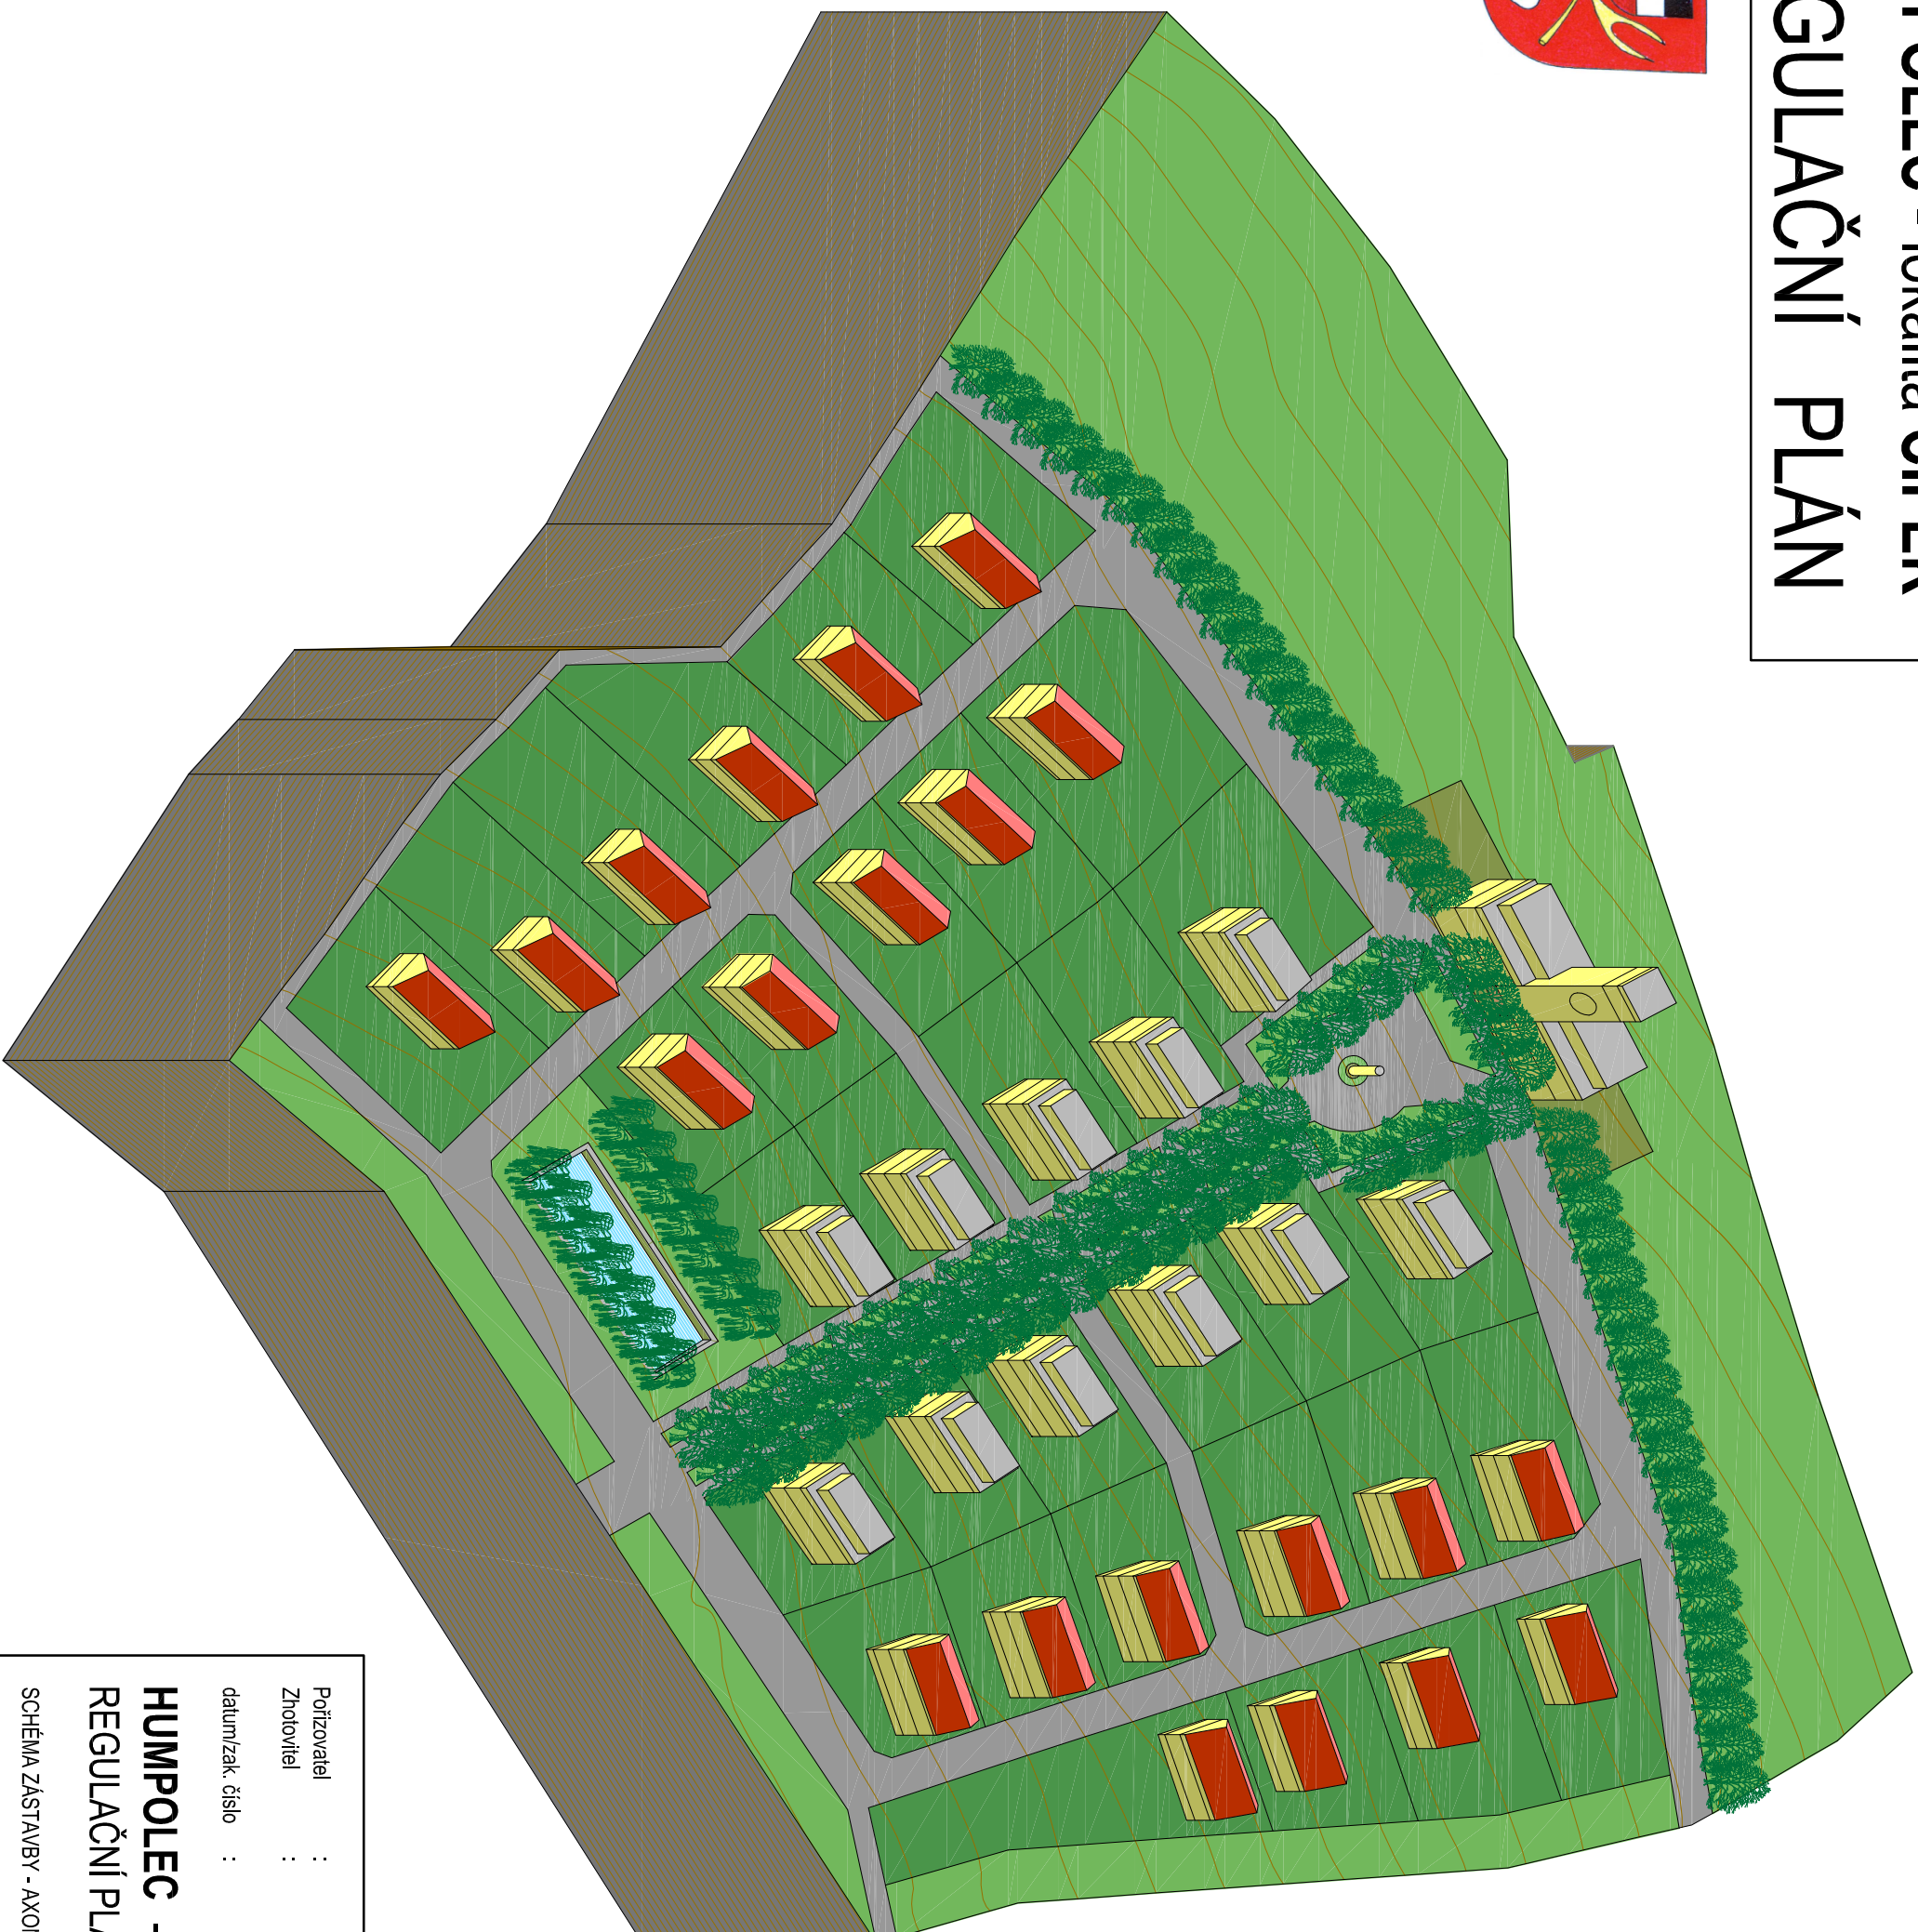


HUMPOLEC - lokalita CÍPEK REGULAČNÍ PLÁN

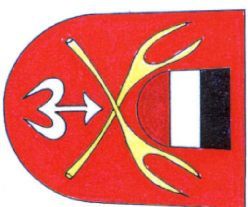

G) SCHÉMA ZÁSTAVBY AXONOMETRIE

Porizovatel : Město Humpolec
Zhotovitel : Ing. arch. Milíč Maryška
datum/zak. číslo : Ing. arch. Miroslav Kroulík
květen 2005/31-2003

HUMPOLEC - lokalita CÍPEK REGULAČNÍ PLÁN

SCHÉMA ZÁSTAVBY - AXONOMETRIE
Stupeň ÚPD : NÁVRH
Měřtko : BEZ MĚŘITKA

