



POHLED ZÁPADNÍ

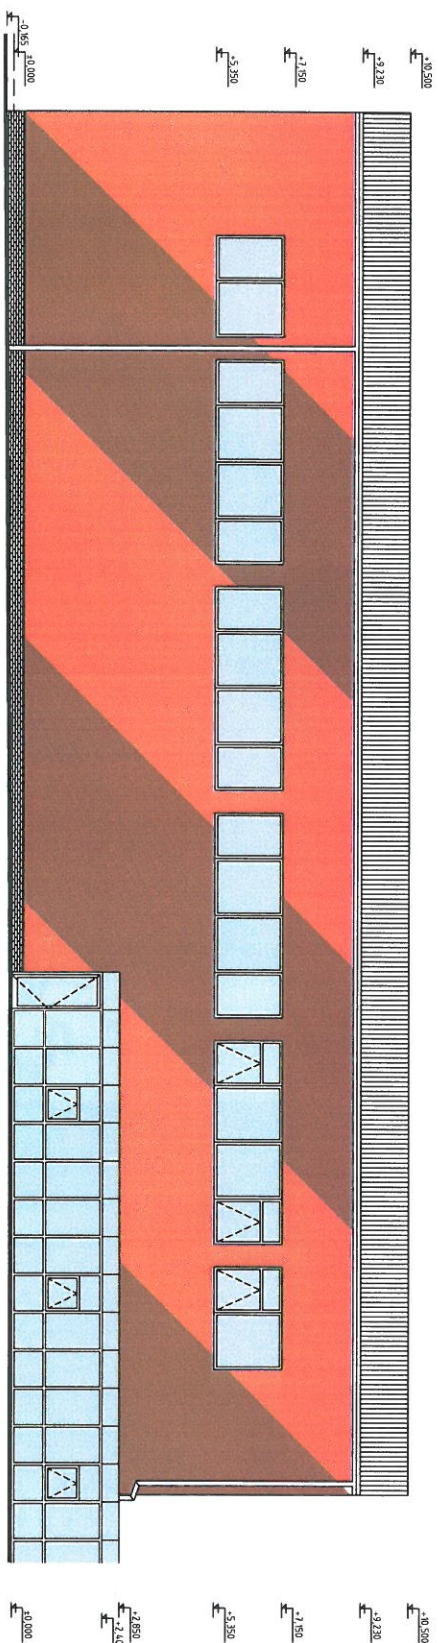

POHLED VÝCHODNÍ

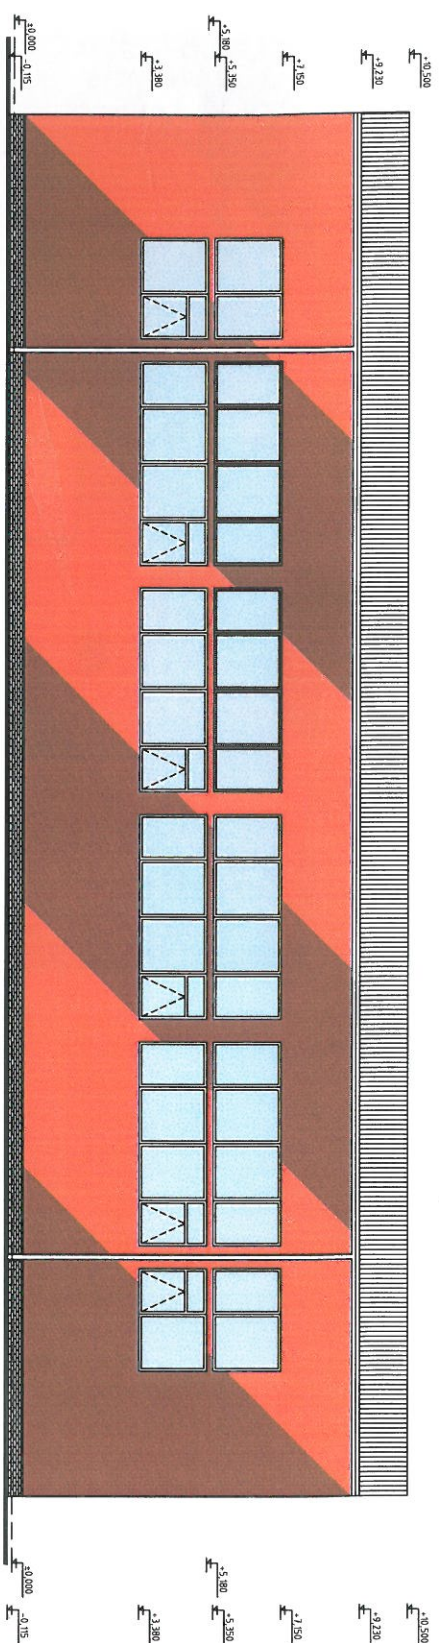

BAREVNÉ ŘEŠENÍ: VARIANTA - 1

VÝPRAKOVÁ	ING. SLAVÍČKOVÁ	APS ATELIER
KRESL	ING. SLAVÍČKOVÁ	autorský projektant
OBJ. PROJEKTANT	ING. SLAVÍČKOVÁ	Národní 998
MÍSTO: HUMPOLEC	KRAL. VYSOKÁ	396 01 H U M P O L E C
INVESTOR: MĚSTO HUMPOLEC, HORNÍ NÁVĚSTI 300, 396 22 HUMPOLEC		ICO: 43817299
AKCE:		
BAREVNÉ ŘEŠENÍ FASÁDY SPORTOVNÍ HALY ul. HRADSKÁ, čp. 1535 HUMPOLEC		ČÍSLO KÓDE
STUPEŇ PRŮJ. DOKUMENTACE:		2 AK
STUPEŇ:		02 / 2011
VÝKRES:		ČÍSLO VÝKRS
POHLED ZÁPADNÍ A VÝCHODNÍ		1 : 200
		2