POHLED SEVERNÍ

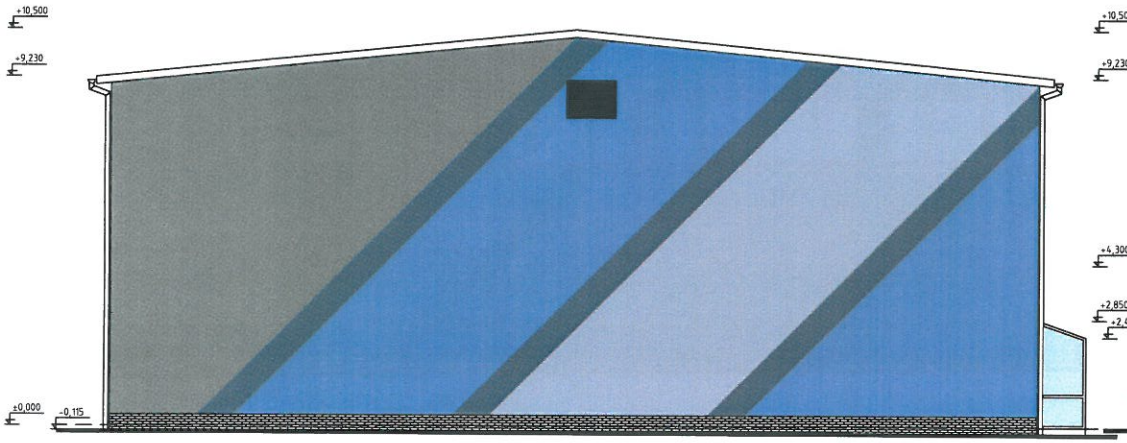

POHLED JIŽNÍ

POHLED JIŽNÍ

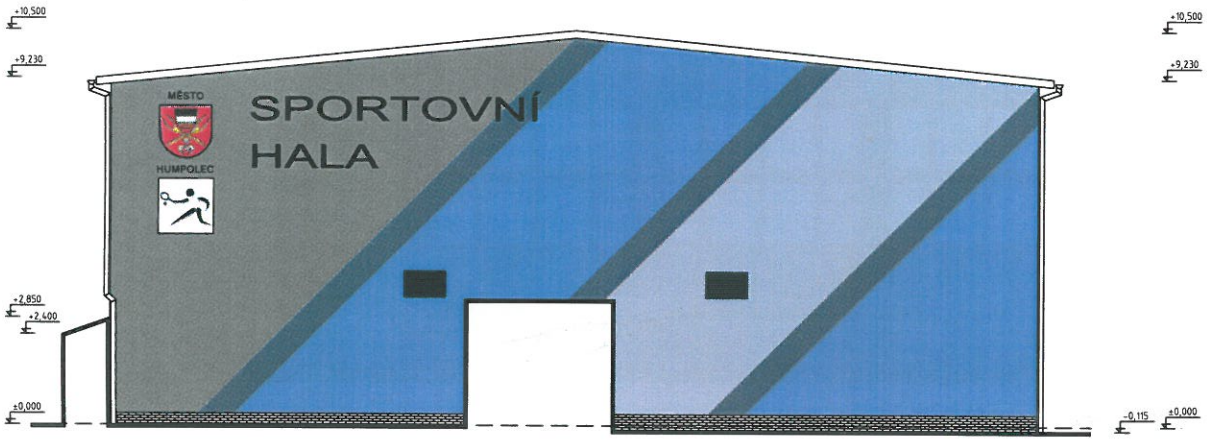

BAREVNÉ ŘEŠENÍ: VARIANTA – 2

VYPRACOVAL	ING. SLAVÍČKOVÁ		APS ATELIER autorizov. projekční kancelář Nádražní 998 396 01 H U M P O L E C IČO: 43817289
KRESLIL	ING. SLAVÍČKOVÁ		
ODP.PROJEKTANT	ING. SLAVÍČKOVÁ		
MÍSTO: HUMPOLEC	KRAJ: VYSOČINA		
INVESTOR: MĚSTO HUMPOLEC, HORNÍ NÁMĚSTÍ 300, 396 22 HUMPOLEC			
AKCE: BAREVNÉ ŘEŠENÍ FASÁDY SPORTOVNÍ HALY ul. HRADSKÁ, čp. 1535 HUMPOLEC		ČÍSLO KOPIE	2
STUPEŇ PROJ. DOKUMENTACE: STUDIE		FORMÁT	2 A4
		DATUM	02 / 2011
VÝKRES: POHLED SEVERNÍ A JIŽNÍ		MĚŘÍTKO 1 : 200	ČÍSLO VÝKR. 1