



POHLED ZÁPADNÍ

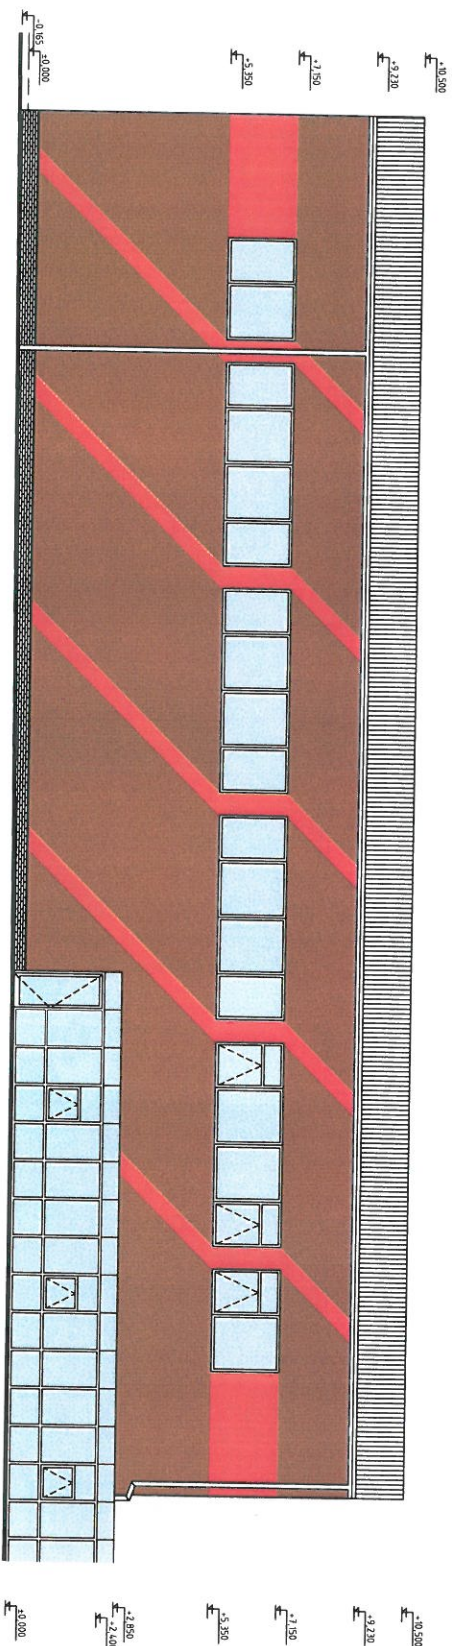

POHLED VÝCHODNÍ

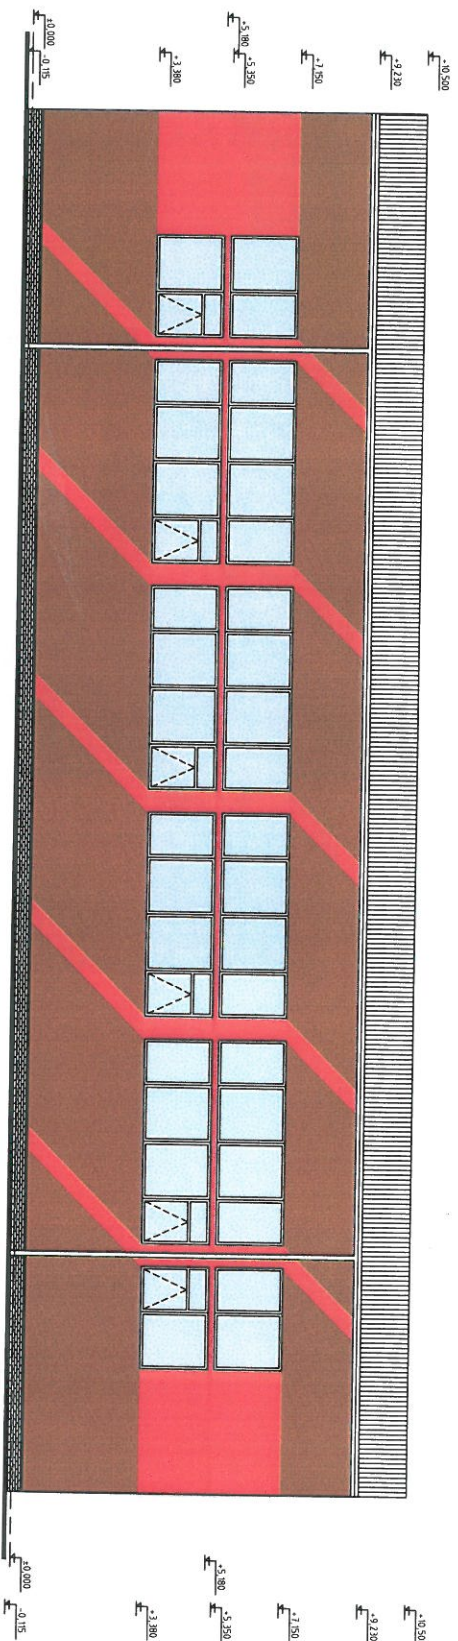

BAREVNÉ ŘEŠENÍ: VARIANTA - 3

VÝKRES	POHLED ZÁPADNÍ A VÝCHODNÍ	1 : 200	2
STUPEŇ PROJ. DOKUMENTACE	STUPEŇ	FORMÁT	2 A1
BAREVNÉ ŘEŠENÍ FASÁDY SPORTOVNÍ HALY ul. HRADSKÁ, čp. 1535 HUMPOLEC			
AKCE	ČÍSLO KÓDE	APS ATELIER autorov projektů kancelář Nádražní 898 396 01 HUMPOLEC IČO 43817788	
VÝKRES	STUPEŇ		
VÝKRES	STUPEŇ	DATA	02 / 2011
VÝKRES	STUPEŇ	DATA	02 / 2011