



POHLED ZÁPADNÍ

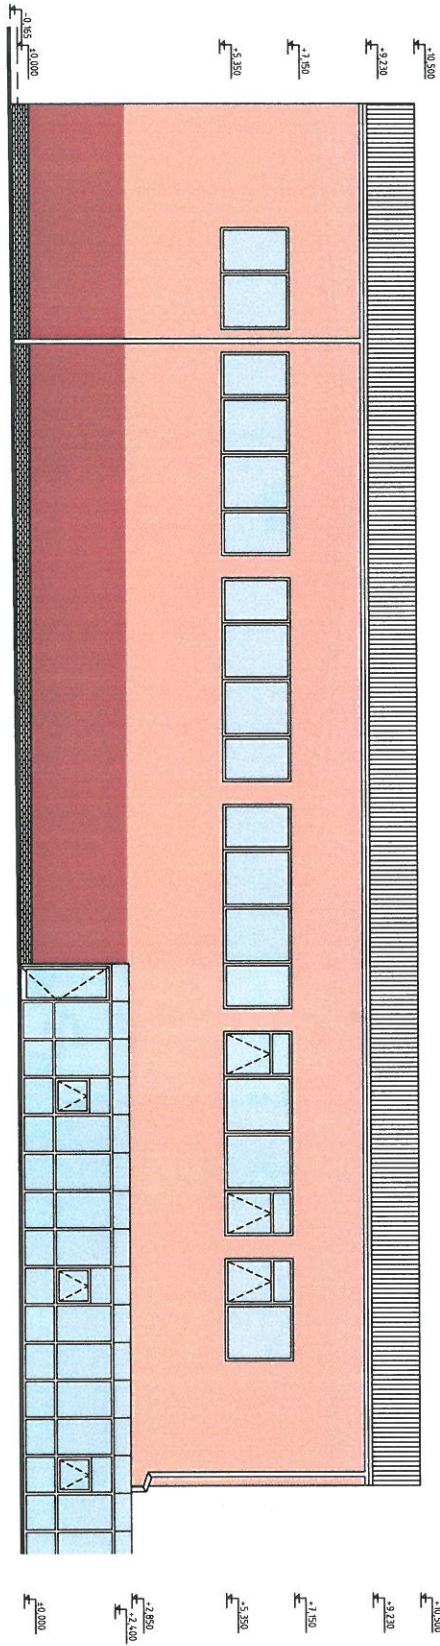

POHLED VÝCHODNÍ

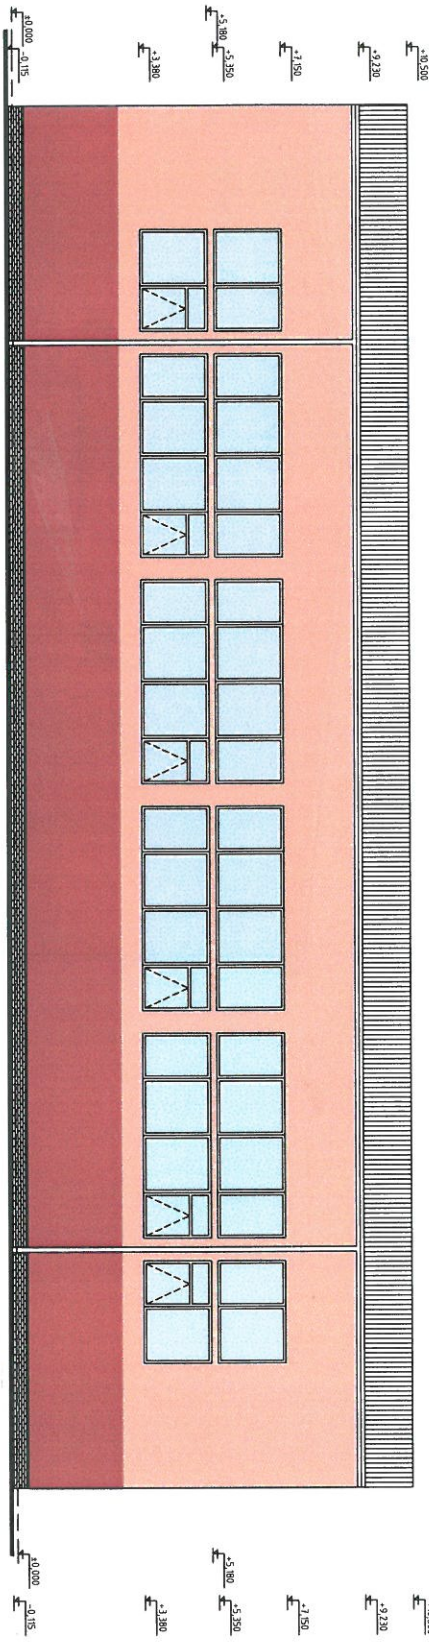

BAREVNÉ ŘEŠENÍ: VARIANTA - 4

VYPRACOVYAL		ING. SLAVÍČKOVÁ		APS ATELIER autorský projektář kancelář Mladá Boleslav 698 396 01 H U M P O L E C ICO 43817288
KRESLIL		ING. SLAVÍČKOVÁ		
ODP. PROJEKTANT		ING. SLAVÍČKOVÁ		
MÍSTO. HUPPOLEC		KRAJ. VYSOKINA		
INVESTOR: MĚSTO HUPPOLEC, HORNÍ NÁVĚSTI 300, 396 22 HUPPOLEC				
AKCE:				
BAREVNÉ ŘEŠENÍ FASÁDY SPORTOVNÍ HALY ul. HRADSKÁ, čp. 1535 HUPPOLEC				
STUPEŇ PROU. DOKUMENTACE				
STUPEŇ		FASÁDA		ČÍSLO KOPIE 
VÝKRES		MĚŘÍTKO		
POHLED ZÁPADNÍ A VÝCHODNÍ		1 : 200		
		2		