




POHLED SEVERNÍ

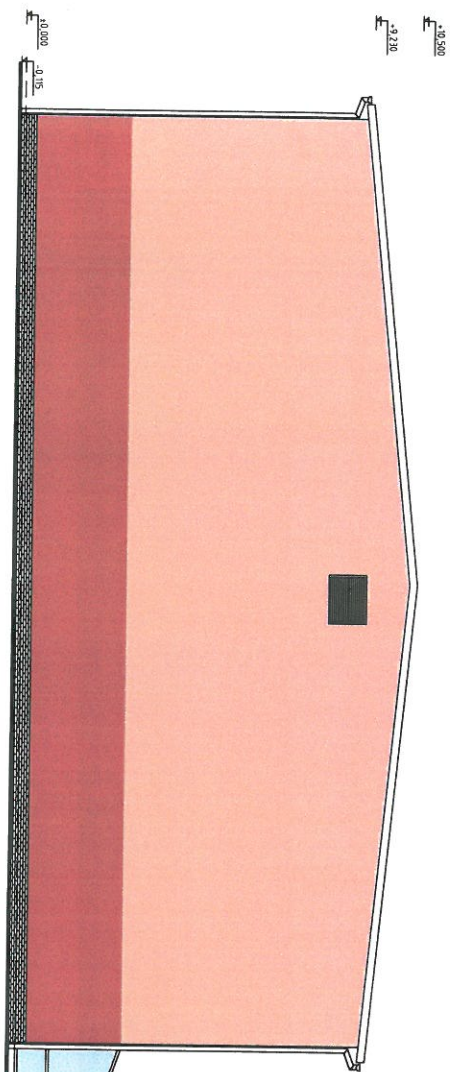

POHLED JIŽNÍ

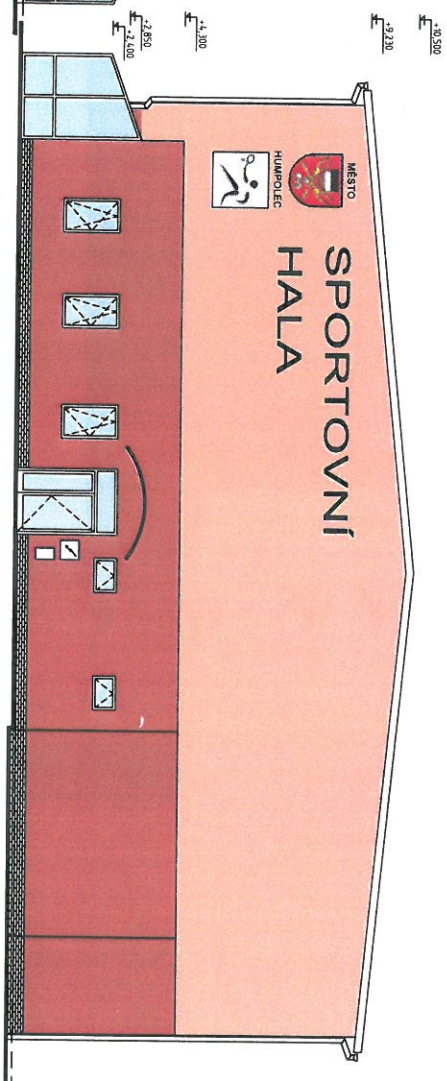

POHLED JIŽNÍ

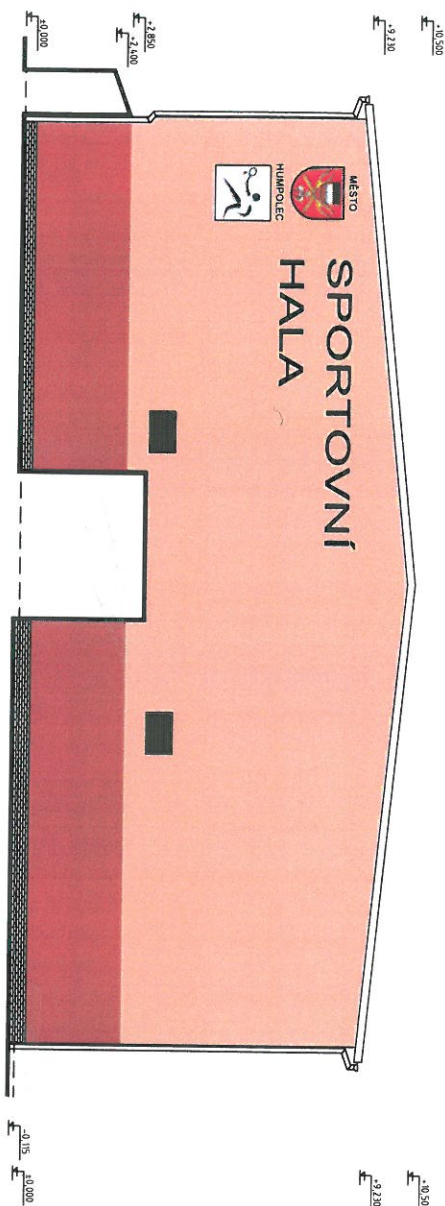

BAREVNÉ ŘEŠENÍ: VARIANTA - 4

VYPRACOVAL	ING. SLAVÍČKOVÁ				
KRESLE	ING. SLAVÍČKOVÁ				
ODP. PROJEKTANT	ING. SLAVÍČKOVÁ				
MÍSTO HUMPOLEC	KRAL. VYSOČINA				
INVESTOR MĚSTO HUMPOLEC, HORNÍ NÁMĚSTÍ 300, 396 22 HUMPOLEC					
AKCE					
BAREVNÉ ŘEŠENÍ FASÁDY SPORTOVNÍ HALY UL. HRADSKÁ, čp. 1535 HUMPOLEC					
STUPEŇ PROJ. DOKUMENTACE					
STUPEŇ					
VÝKRES					
POHLED SEVERNÍ A JIŽNÍ					

APS ATELIER
arch. projektantka
MUDr. J. K. K.
396 01 HUMPOLEC
IČO 43817289

ČÍSLO KOPE
2 A4
02 / 2011
MĚŘÍTKO
1 : 200
ČÍSLO VÝKRS
1