



POHLED ZÁPADNÍ

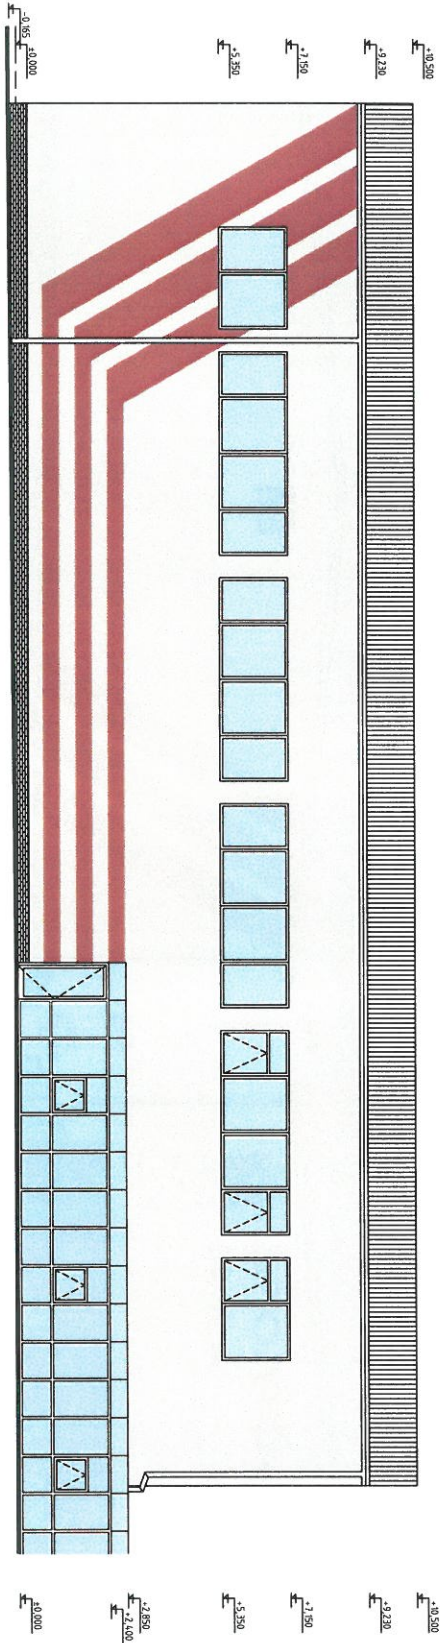

POHLED VÝCHODNÍ

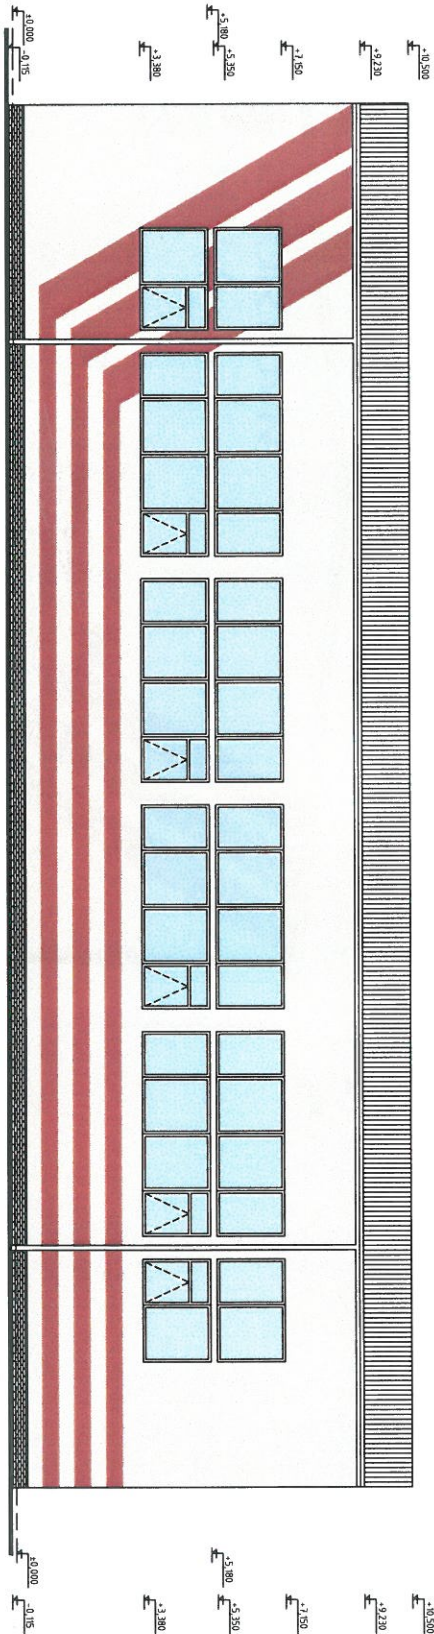

BAREVNÉ ŘEŠENÍ: VARIANTA - 6

VYPRACOVANÉ	ING. SLAVÍČKOVÁ			
KRESEL	ING. SLAVÍČKOVÁ			
CDP PROJEKTANT	ING. SLAVÍČKOVÁ			
MÍSTO: HUMPOLEC	KRAJ: VYSOČINA			
INVESTOR: MĚSTO HUMPOLEC, HORNÍ NÁHESÍ 300, 396 22 HUMPOLEC				
AKCE:				
BAREVNÉ ŘEŠENÍ FASÁDY SPORTOVNÍ HALY ul. HRADSKÁ, čp. 1535 HUMPOLEC				ČÍSLO KOPIE
STUPEŇ PROJEKTU: STUPEŇ				FORMÁT
VÝKRES				DATA
POHLED ZÁPADNÍ A VÝCHODNÍ				PRŮMĚR
				1 : 200
				2