



## POHLED ZÁPADNÍ

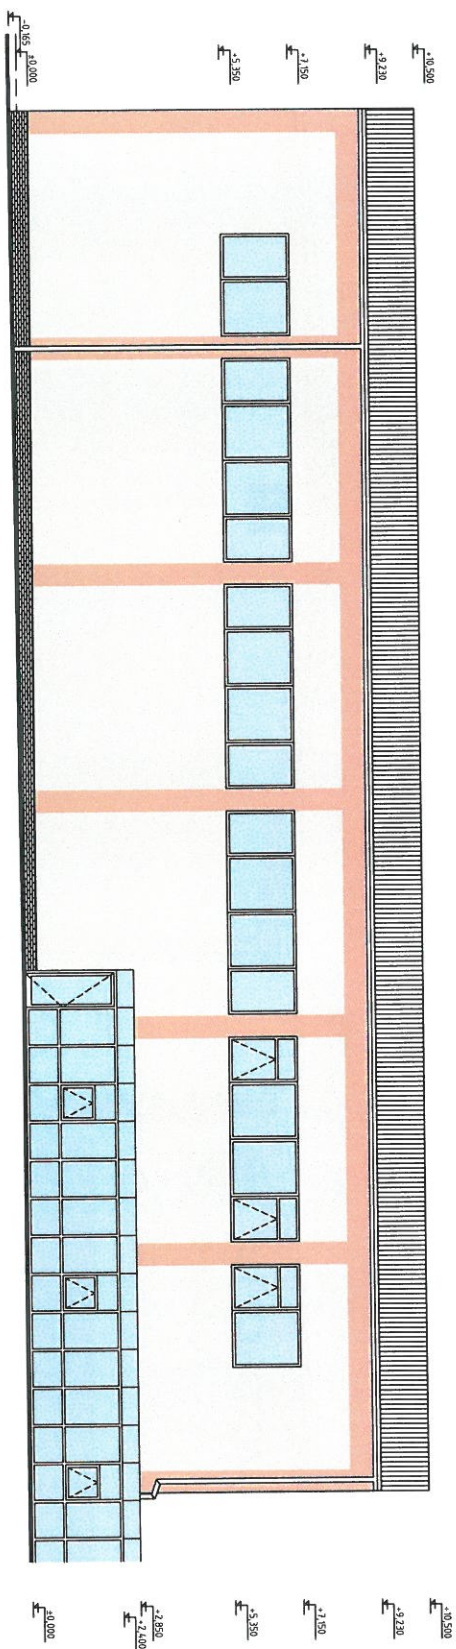

## POHLED VÝCHODNÍ

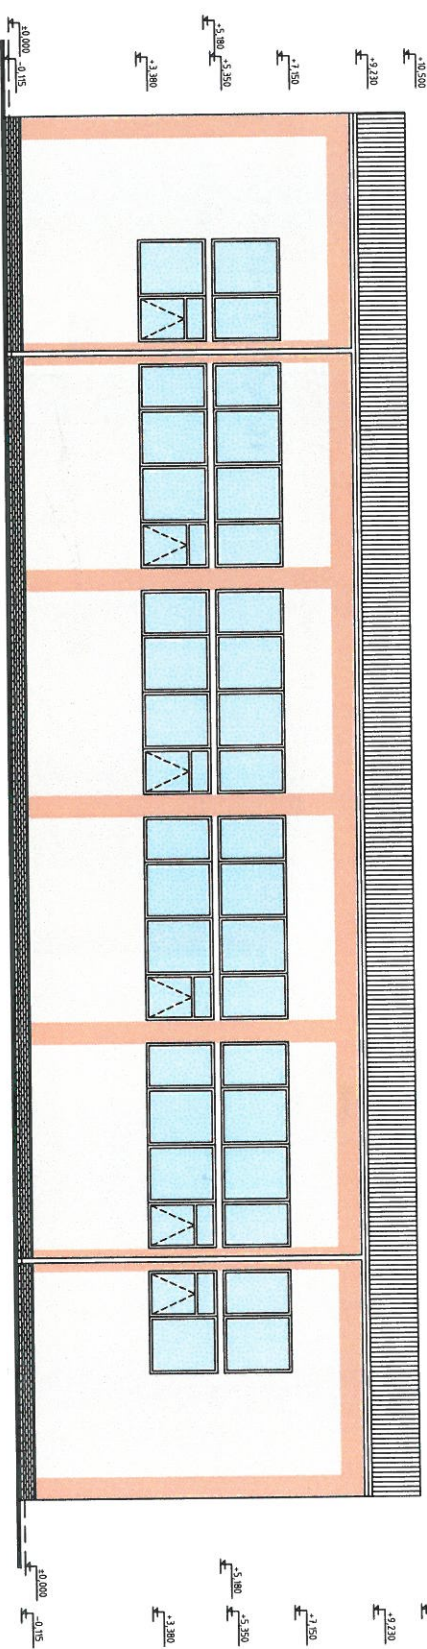

BAREVNÉ ŘEŠENÍ: VARIANTA - 8

|                                                                                              |  |                                                      |  |
|----------------------------------------------------------------------------------------------|--|------------------------------------------------------|--|
| <b>APS ATELIER</b><br>autotzv. projektoví inženýři<br>Nedařická 998<br>390 01 H. u. M. POLEČ |  | IČO: 439 7789                                        |  |
| VÝPRAVCOVÁ<br>ING. SLAVÍČKOVÁ                                                                |  | KRAJ: VYSOKÝ                                         |  |
| KŘESLE<br>ING. SLAVÍČKOVÁ                                                                    |  | MĚSTO: HUMPOLEC                                      |  |
| ODP. PROJEKTANT<br>ING. SLAVÍČKOVÁ                                                           |  | MĚSTO: HUMPOLEC, HRANI NÁMĚSTÍ 300, PRG. 22 HUMPOLEC |  |
| AKCE                                                                                         |  | ÚČASLO KOPCE                                         |  |
| BAREVNÉ ŘEŠENÍ FASÁDY SPORTOVNÍ<br>HALY UL. HRADSKÁ, ČP. 1535 HUMPOLEC                       |  |                                                      |  |
| STUPEŇ PROJ. DOUPLINACE                                                                      |  | FASEBÁT                                              |  |
| STUDIE                                                                                       |  | 2. AK                                                |  |
| VÝKRES                                                                                       |  | DATUM 02 / 2011                                      |  |
| POHLED ZÁPADNÍ A VÝCHODNÍ                                                                    |  | MĚŘÍTKO 1 : 200                                      |  |
|                                                                                              |  | ÚČASLO VÝKOR 2                                       |  |