POHLED SEVERNÍ

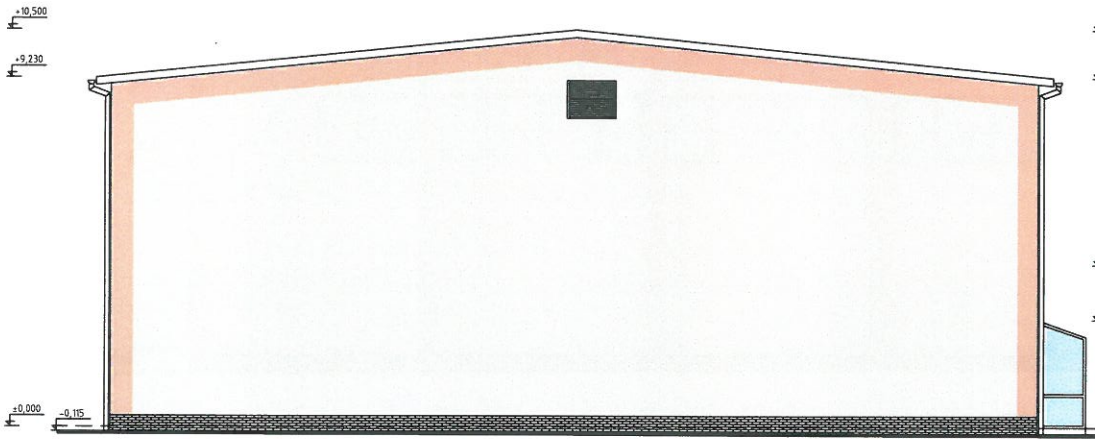

POHLED JIŽNÍ

POHLED JIŽNÍ

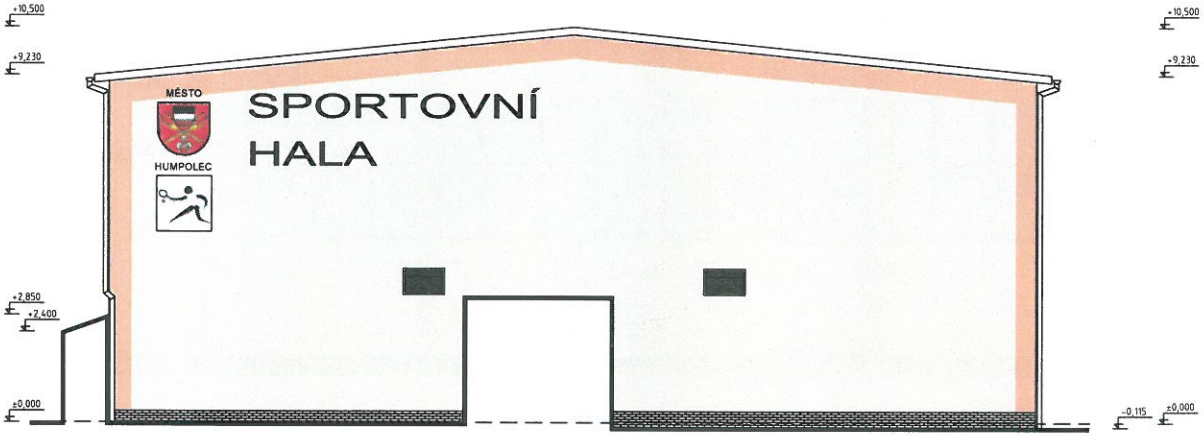

BAREVNÉ ŘEŠENÍ: VARIANTA - 8

VYPRACOVAL	ING. SLAVÍČKOVÁ		APS ATELIER autorizov. projekční kancelář Nádražní 998 396 01 HUMPOLEC IČO: 43817289
KRESLIL	ING. SLAVÍČKOVÁ		
ODP.PROJEKTANT	ING. SLAVÍČKOVÁ		
MÍSTO: HUMPOLEC	KRAJ: VYSOČINA		
INVESTOR: MĚSTO HUMPOLEC, HORNÍ NÁMĚSTÍ 300, 396 22 HUMPOLEC			
AKCE: BAREVNÉ ŘEŠENÍ FASÁDY SPORTOVNÍ HALY ul. HRADSKÁ, čp. 1535 HUMPOLEC			ČÍSLO KOPIE: 2
STUPEŇ PROJ. DOKUMENTACE: STUDIE			FORMÁT: 2 A4
			DATUM: 02 / 2011
VÝKRES: POHLED SEVERNÍ A JIŽNÍ			MĚŘÍTKO: 1 : 200 / ČÍSLO VÝKR.: 1