LEGENDA (situace)

PŘECHODNÉ DOPRAVNÍ ZNAČENÍ

STÁVAJÍCÍ DOPRAVNÍ ZNAČENÍ

STÁVAJÍCÍ DOPRAVNÍ ZNAČENÍ - DOČASNĚ ZNEPLATNĚNÉ

1) Veškeré dopravní značení bude realizováno v souladu s TP č.66
2) Stávající dopravní značení v rozporu se značením bude zakryto, zneplatněno

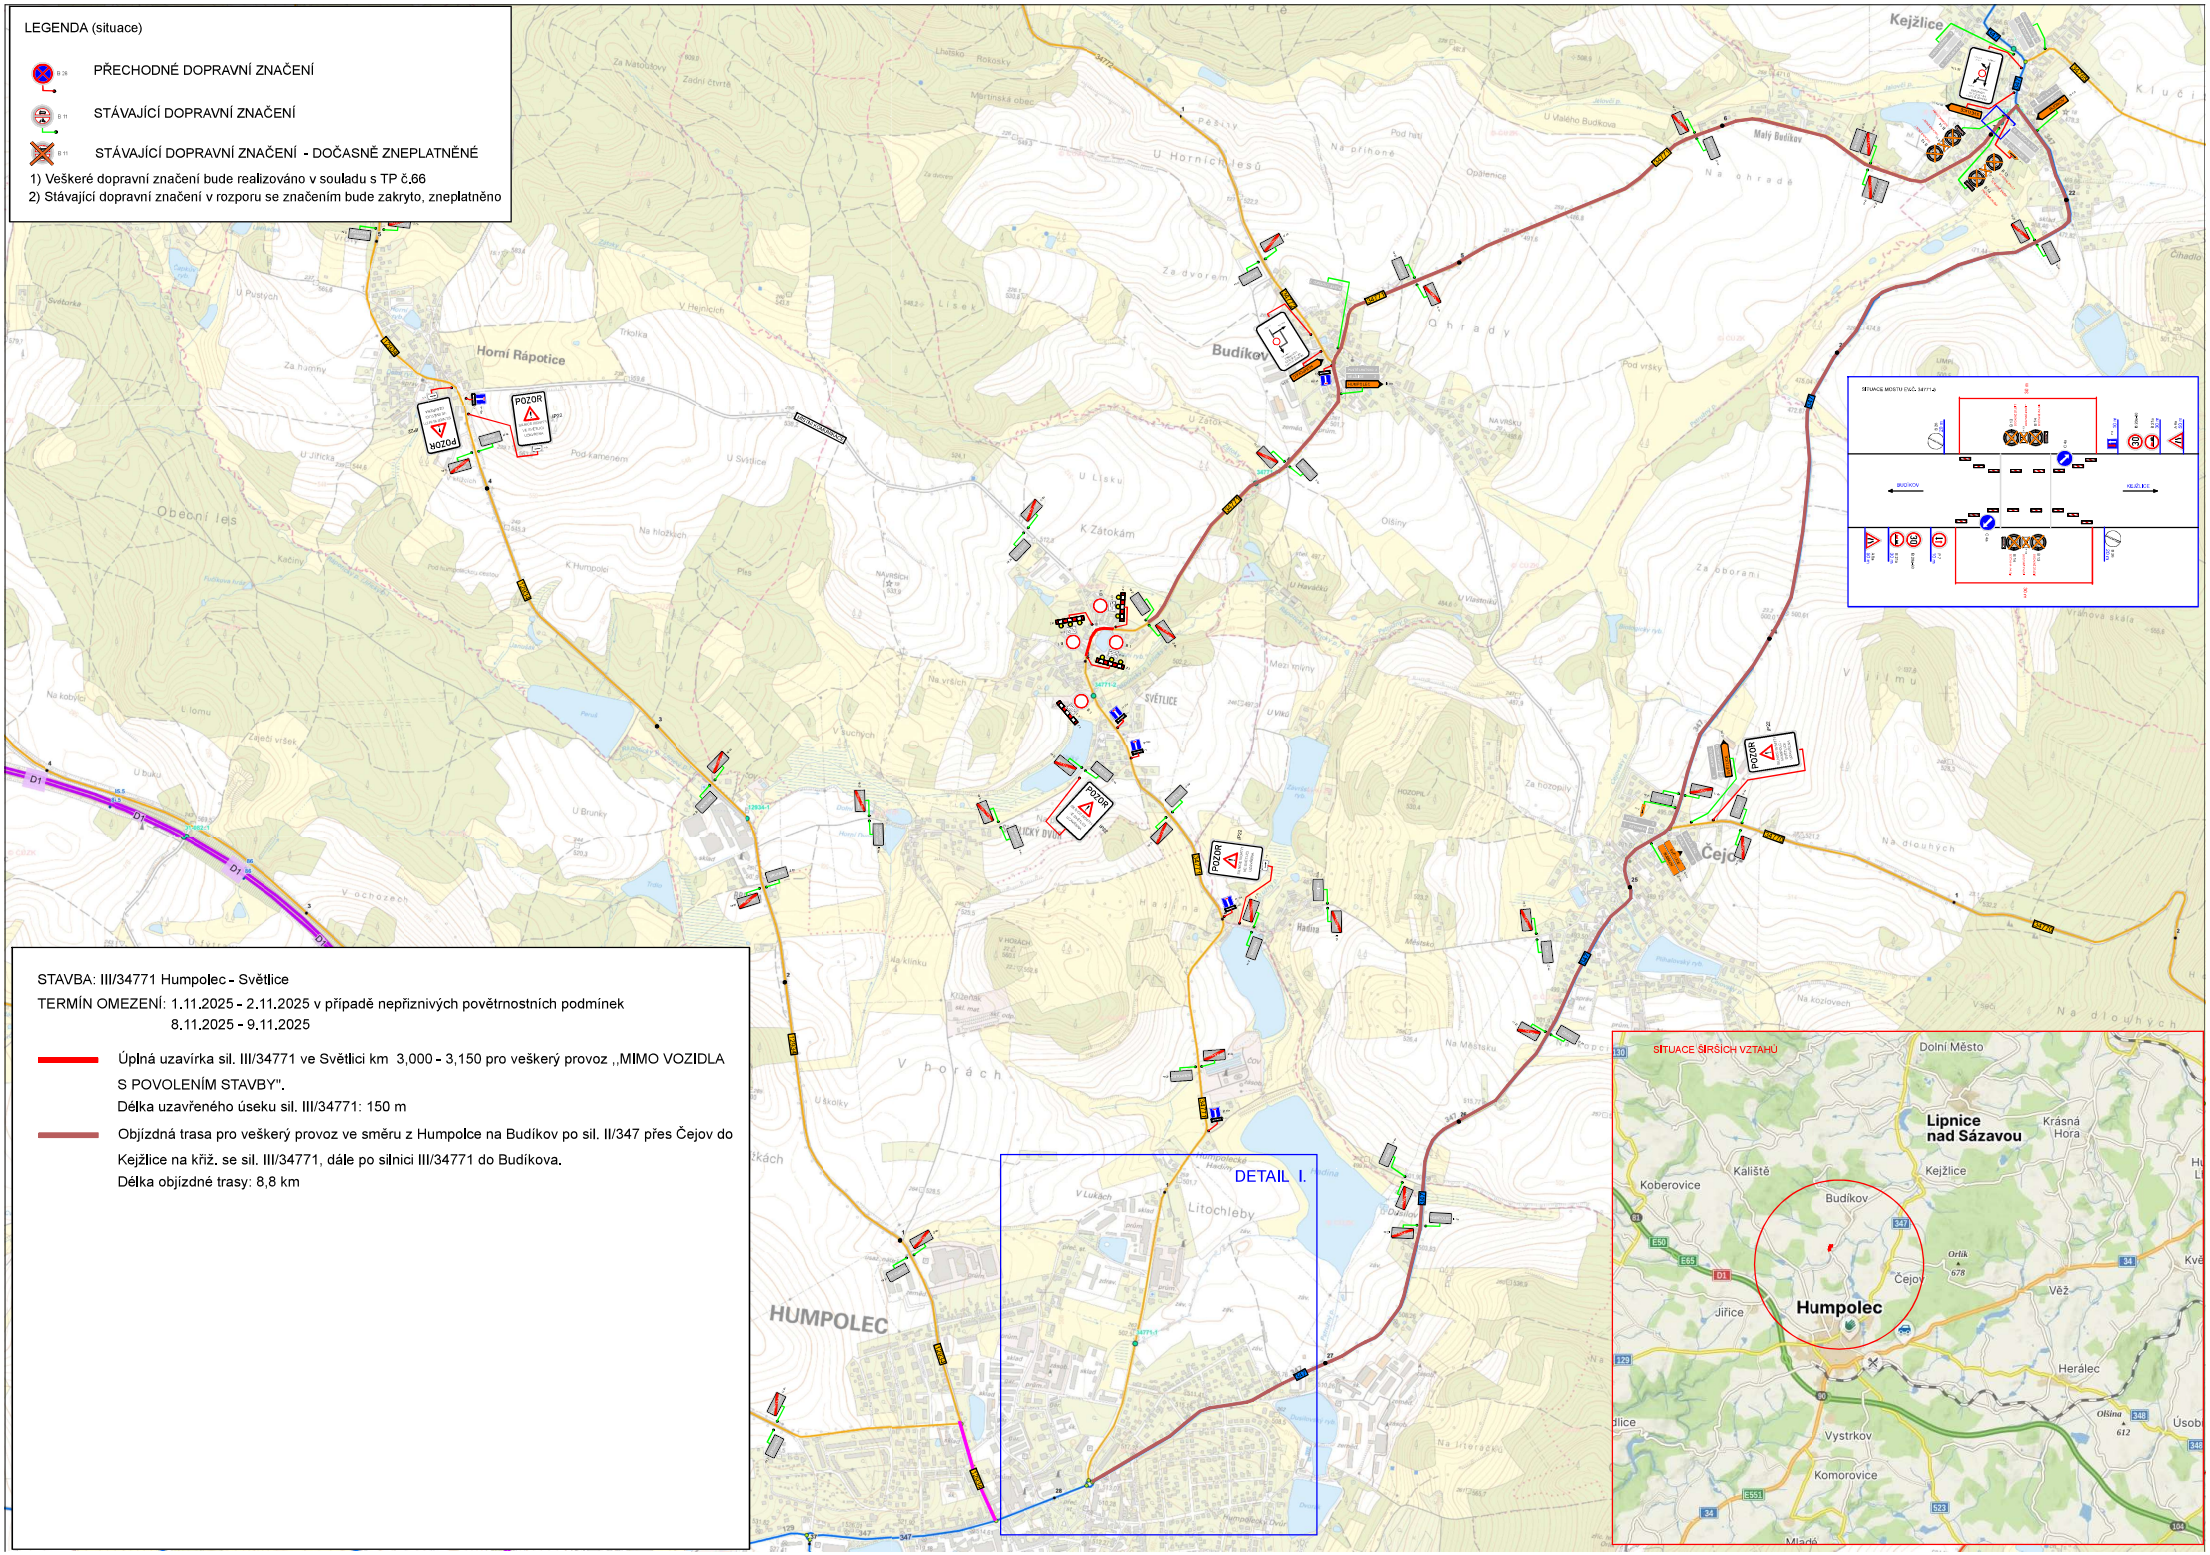

STAVBA: III/34771 Humpolec - Světlice

TERMÍN OMEZENÍ: 1.11.2025 - 2.11.2025 v případě nepříznivých povětrnostních podmínek
8.11.2025 - 9.11.2025

Úplná uzavírka sil. III/34771 ve Světlici km 3,000 - 3,150 pro veškerý provoz „MIMO VOZIDLA S POVOLENÍM STAVBY".
Délka uzavřeného úseku sil. III/34771: 150 m

Objízdná trasa pro veškerý provoz ve směru z Humpolce na Budíkov po sil. II/347 přes Čejov do Kejžlice na kříž. se sil. III/34771, dále po silnici III/34771 do Budíkova.
Délka objízdné trasy: 8,8 km