



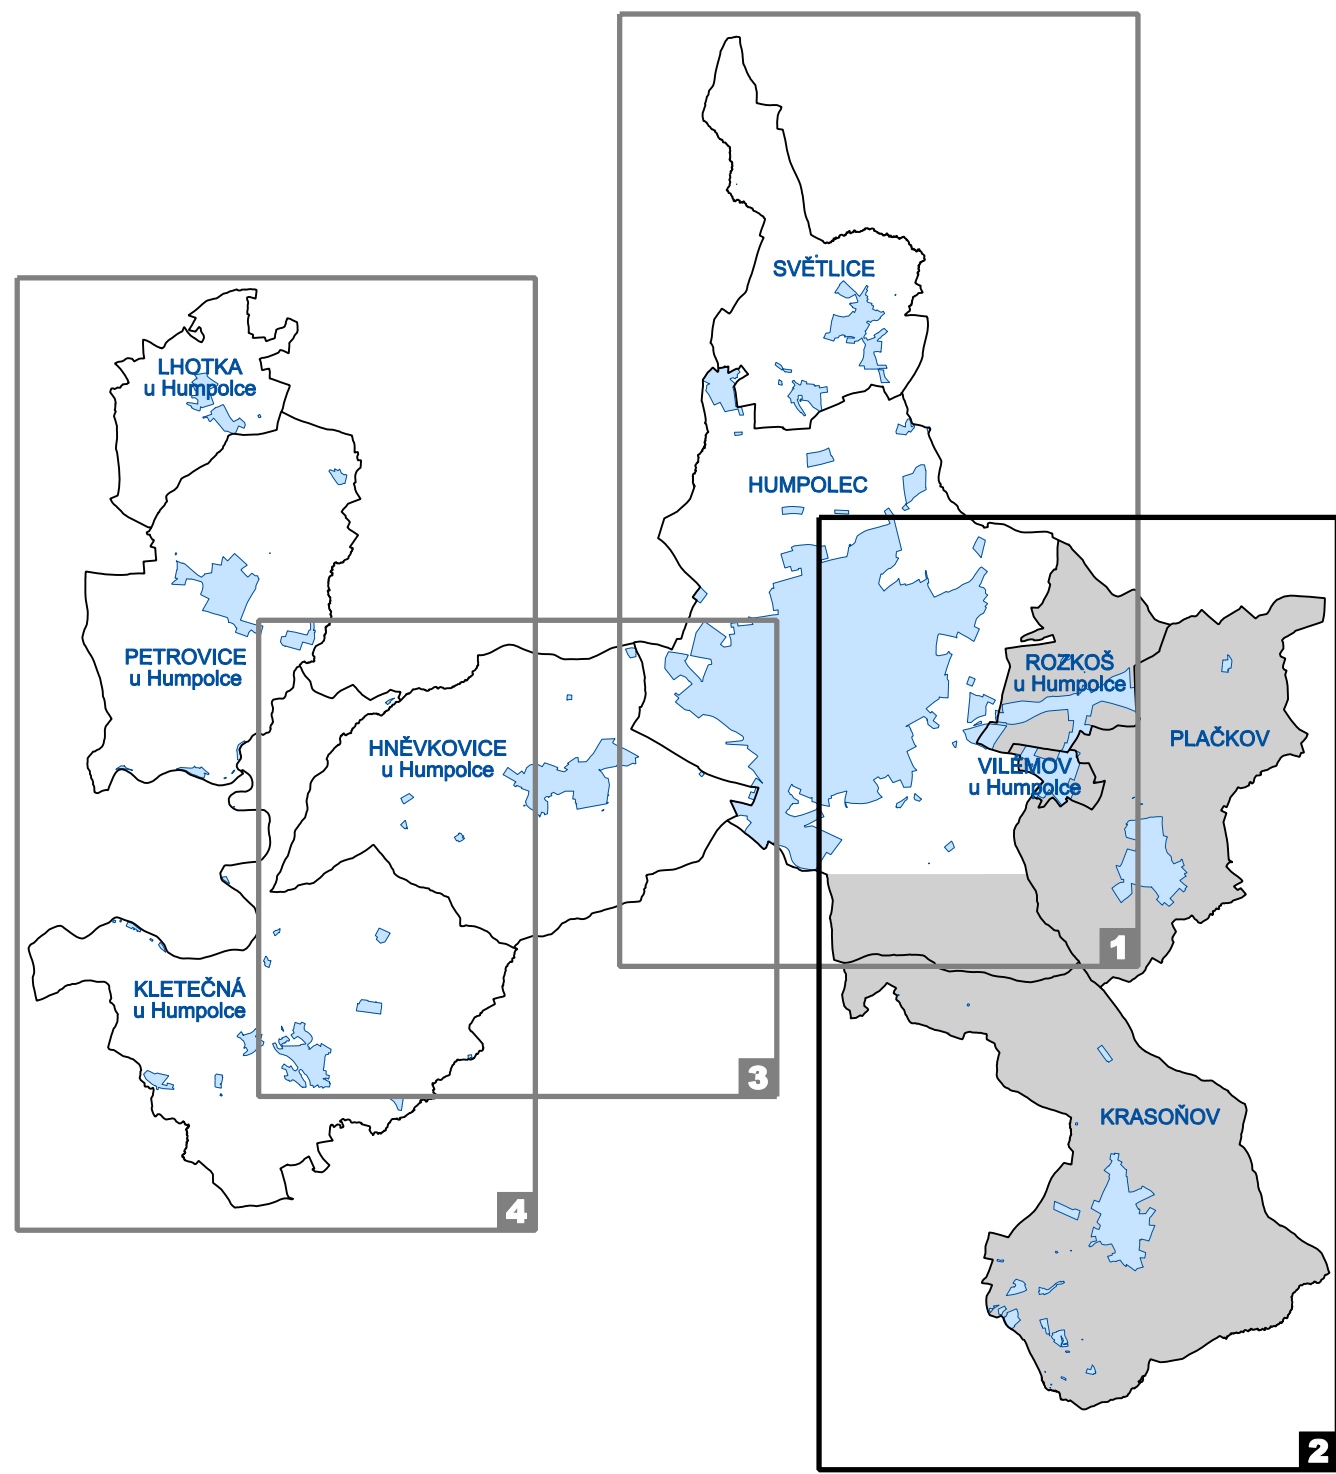

LEGENDA

- hranice**
- • • • • hranice území
 - - - - - katastrální hranice
 - zástavbní hranice ke dni 31.5.2020
 - - - - - zástavbní plochy
 - - - - - plochy přestavby
- identifikace ploch a koridorů (ID)**
- Z1 ID zastavěných ploch a koridorů
 - N1 ID ploch a koridorů systému územní zeleně a krajiny
 - P1 ID ploch přestavby
 - PT ID ploch oznamných rezerv
 - CT1 ID koridorů technické infrastruktury
- územní systém ekologické stability**
- | funkční | k zařazení |
|---------|--------------------------|
| LSK 418 | nadregionální biokoridor |
| LSK 419 | regionální biocentrum |
| LSK 420 | regionální biokoridor |
| LSK 421 | lokální biocentrum |
| LSK 422 | lokální biokoridor |

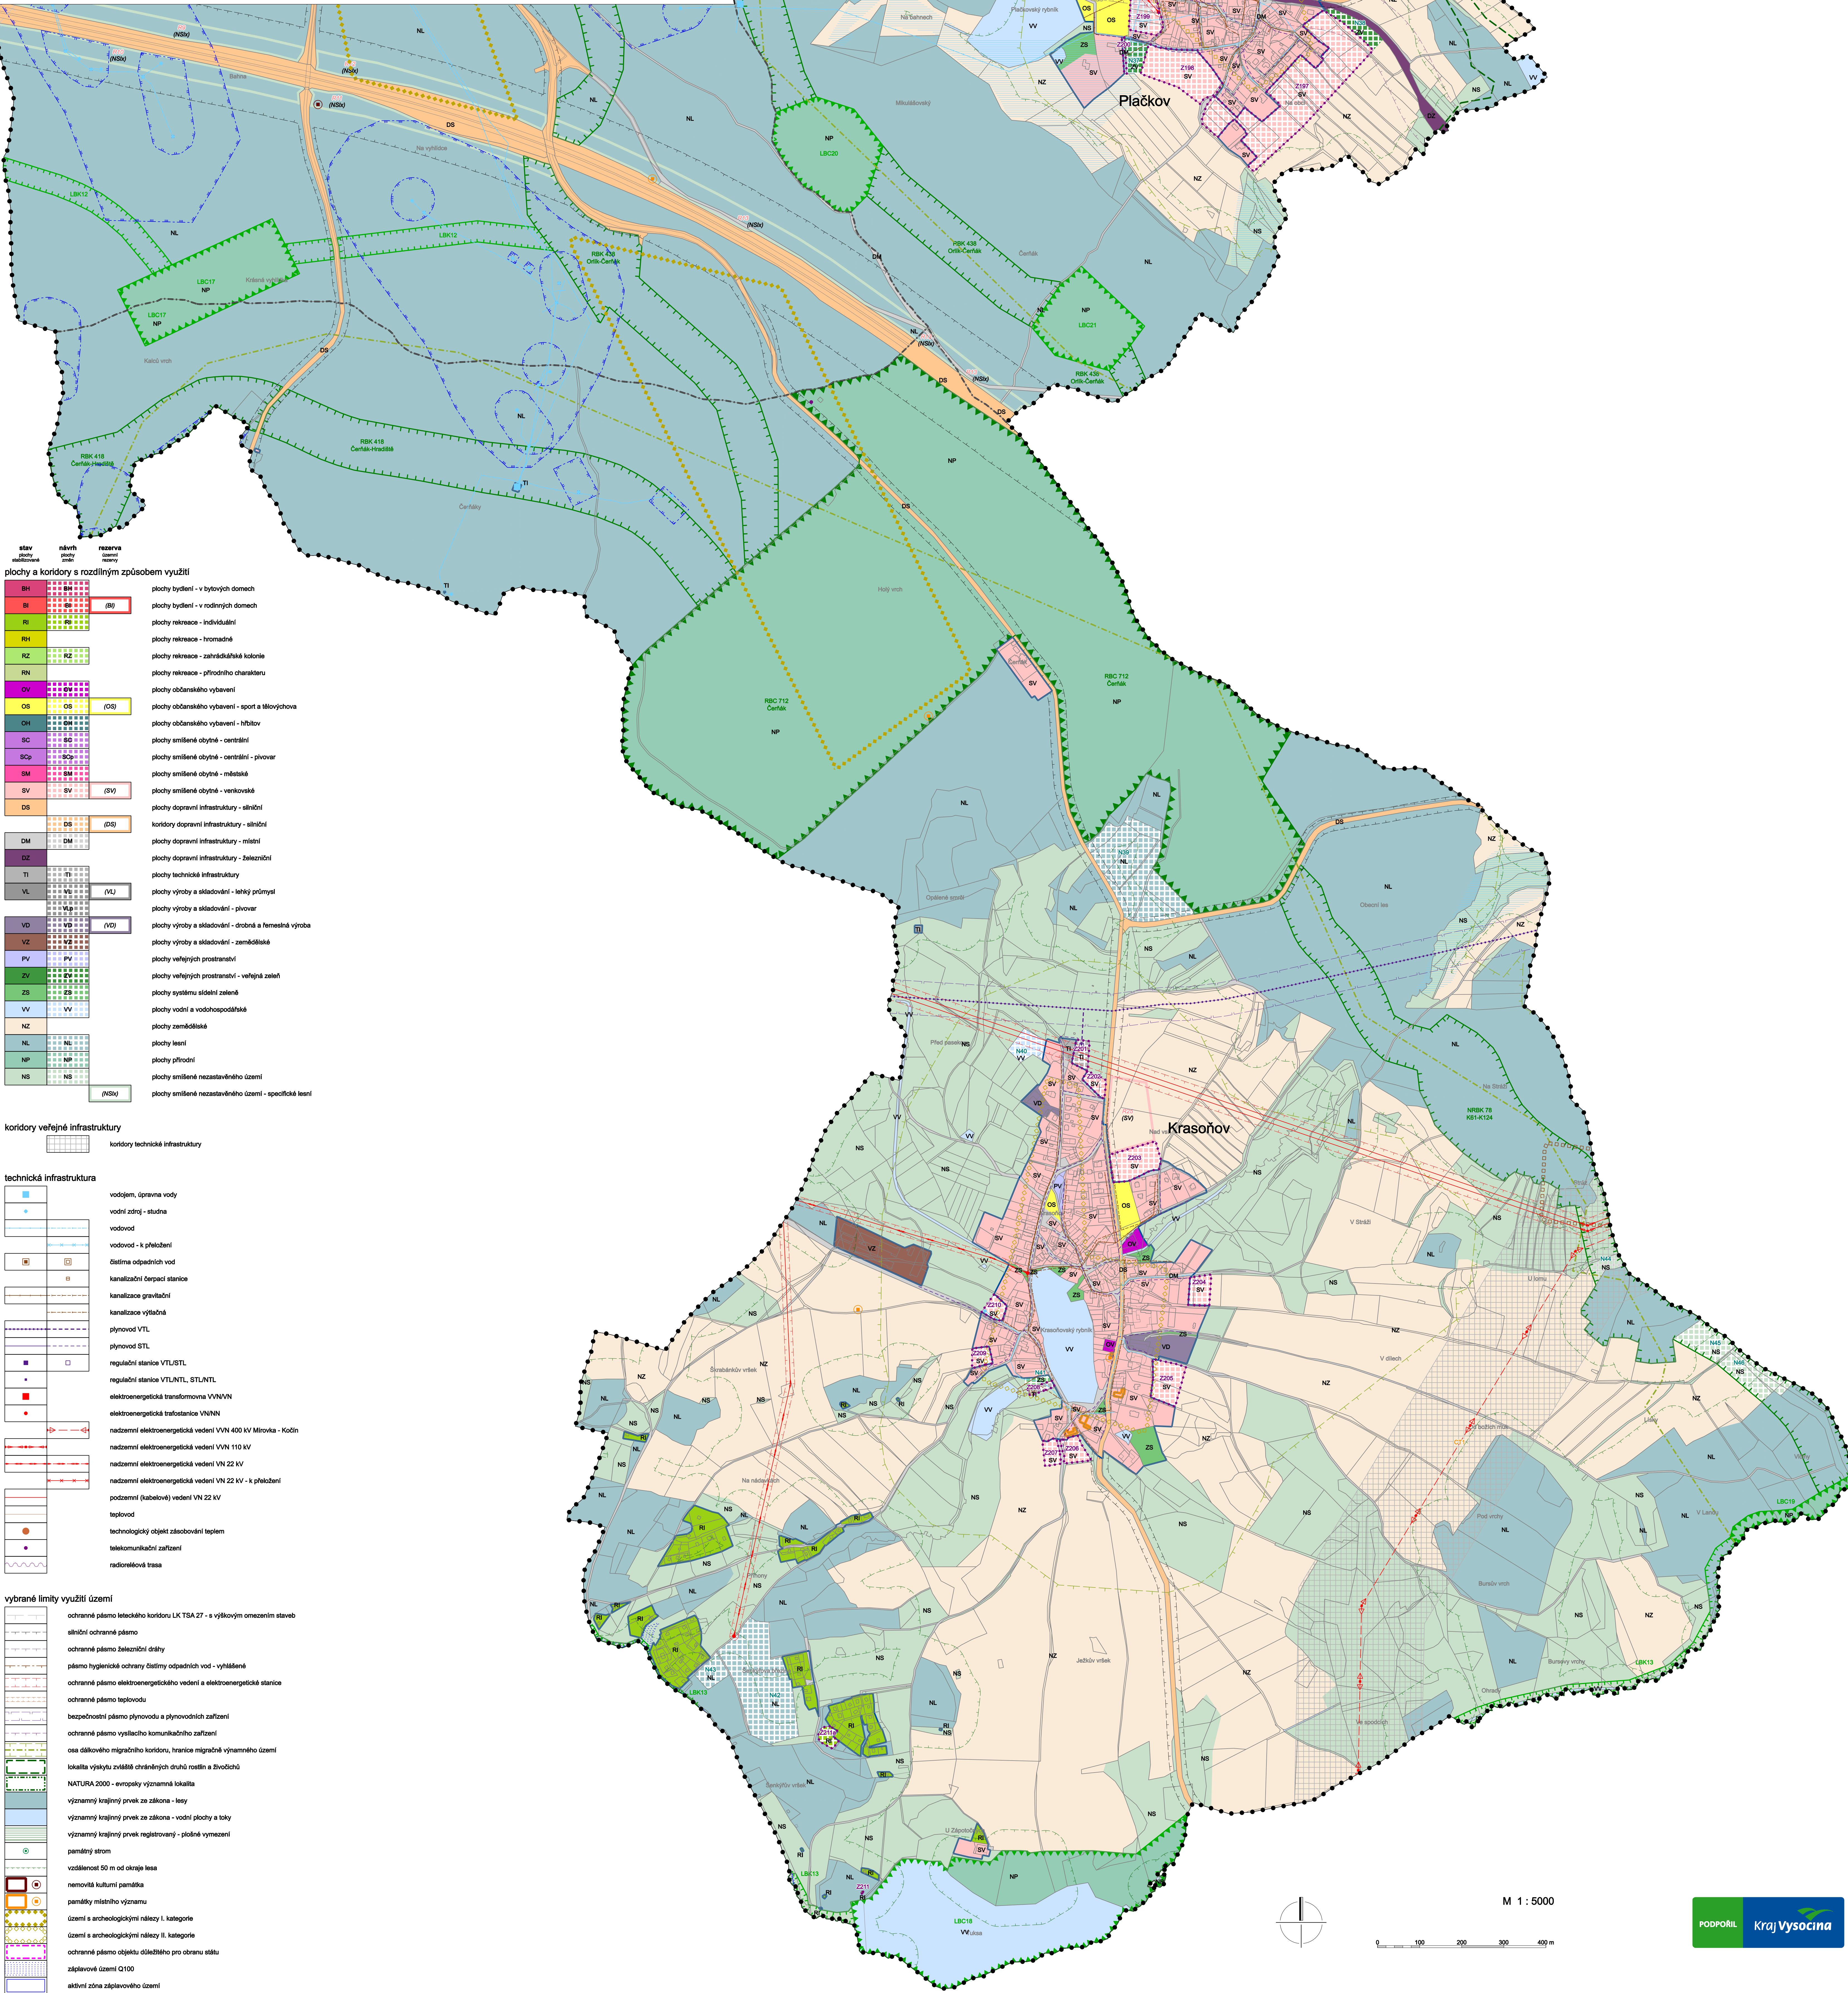

- plachy a koridory s rozdílným způsobem využití**
- | skupina | typ | oznčení |
|---------|-----|--|
| BH | BH | plachy bytové - v bytových domech |
| BI | BI | plachy bytové - v rodinných domech |
| RI | RI | plachy rekreační - individuální |
| RH | RH | plachy rekreační - hromadné |
| RZ | RZ | plachy rekreační - zahradkářská kolonie |
| RN | RN | plachy rekreační - přírodního charakteru |
| OV | OV | plachy občanského vybavení |
| OS | OS | plachy občanského vybavení - sport a tělovýchova |
| CH | CH | plachy občanského vybavení - hřbitov |
| SC | SC | plachy zemědělské obytné - zemědělské |
| SCQ | SCQ | plachy zemědělské obytné - zemědělské - plošové |
| SM | SM | plachy zemědělské obytné - městské |
| SV | SV | plachy zemědělské obytné - venkovské |
| DS | DS | plachy dopravní infrastruktury - silniční |
| DS | DS | koridory dopravní infrastruktury - silniční |
| DM | DM | plachy dopravní infrastruktury - místní |
| DT | DT | plachy dopravní infrastruktury - železniční |
| TI | TI | plachy technické infrastruktury |
| VL | VL | plachy výroby a skladování - lehký průmysl |
| VS | VS | plachy výroby a skladování - těžba |
| VD | VD | plachy výroby a skladování - dřevařská a řemeslná výroba |
| VZ | VZ | plachy výroby a skladování - zemědělská |
| PV | PV | plachy veřejných prostranství |
| ZV | ZV | plachy veřejných prostranství - veřejné zeleně |
| ZS | ZS | plachy veřejných prostranství - veřejné zeleně |
| VV | VV | plachy vodní a vodohospodářské |
| NZ | NZ | plachy zemědělské |
| NL | NL | plachy lesní |
| NP | NP | plachy přírodní |
| NS | NS | plachy zemědělské nezastavěného území - specifické lesy |
| NSM | NSM | plachy zemědělské nezastavěného území - specifické lesy |
- koridory veřejné infrastruktury**
- koridory technické infrastruktury
- technická infrastruktura**
- vodárenská infrastruktura
 - vodní zdroj - studna
 - vodovod - k přehradě
 - čistírna odpadních vod
 - kanalizační sběrná síť
 - kanalizační gravitační
 - kanalizační výhled
 - plynovod VTL
 - plynovod STL
 - regulátor tlaku VTL/STL
 - regulátor tlaku VTL/STL
 - elektroenergetická transformace VN/VN
 - elektroenergetická transformace VN/VN
 - rozvodna elektroenergetická vedení VN 400 kV Miroslav - Kačín
 - rozvodna elektroenergetická vedení VN 110 kV
 - rozvodna elektroenergetická vedení VN 22 kV
 - rozvodna elektroenergetická vedení VN 22 kV - k přehradě
 - podzemní (železniční) vedení VN 22 kV
 - železniční
 - technický objekt základního typu
 - telekomunikační zařízení
 - radionárodní trasa
- vybrané limity využití území**
- ochranné pásmo leteckého koridoru LK TSA 27 - s výškovým omezením staveb
 - silniční ochranné pásmo
 - ochranné pásmo železniční dráhy
 - pásmo hygienické ochrany čistírny odpadních vod - vyhlášené
 - ochranné pásmo elektroenergetického vedení a elektroenergetické stanice
 - ochranné pásmo železniční
 - bezpečnostní pásmo plynovodu a plynovodních zařízení
 - ochranné pásmo vysokého komunikačního zařízení
 - osa dálničního migračního koridoru, hranice migračního významného území
 - lokalita výskytu zvláště chráněných druhů rostlin a živočichů
 - NATURA 2000 - evropsky významná lokalita
 - významný krajinný prvek za záklona - lesy
 - významný krajinný prvek za záklona - vodní plochy a toky
 - významný krajinný prvek registrovaný - plošné vymezení
 - památkový strom
 - vzdálenost 50 m od okraje lesa
 - nemovitá kulturní památka
 - památkový kulturní význam
 - území s archeologickými nálezky I. kategorie
 - území s archeologickými nálezky II. kategorie
 - ochranné pásmo objektu důležitosti pro obranu státu
 - záplavové území Q100
 - státní zóna záplavového území
 - ochranné pásmo vodního zdroje - stupeň 1
 - ochranné pásmo vodního zdroje - stupeň 2
 - ochranné pásmo vodního zdroje - stupeň 2B
 - investice do puhy - měřiče
 - ochranné pásmo veřejného prostranství 100 m
 - podléhající území
 - starší ekologická zářez, kontaminovaná lokalita
 - ochranné pásmo sklady

Celá správa území je zápisem územní Ministerstva obrany z hlediska poskytování významných druhů staveb.