



LEGENDA

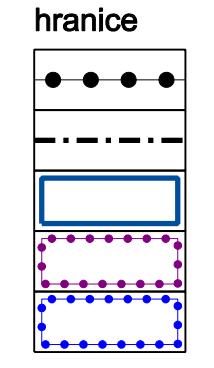


| stav | návrh | rezerva |
|---------------|--------|---------|
| plochy | plochy | území |
| stabilizované | zmeny | rezervy |
| Z1 | N1 | P1 |
| | | R1 |
| | | CT1 |

- ID zastaviteľných ploch a koridorov
- ID ploch a koridoru sústemu siedlenia a krajiny
- ID ploch prešťavy
- ID ploch územných rezerv
- ID koridoru technickej infrastruktury

územný systém ekologickej stability

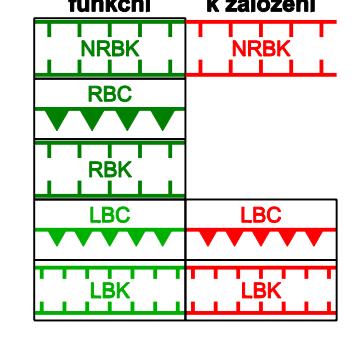

- nadregionálny biokoridor
- regionálne biocentrum
- regionálny biokoridor
- lokálny biocentrum
- lokálny biokoridor

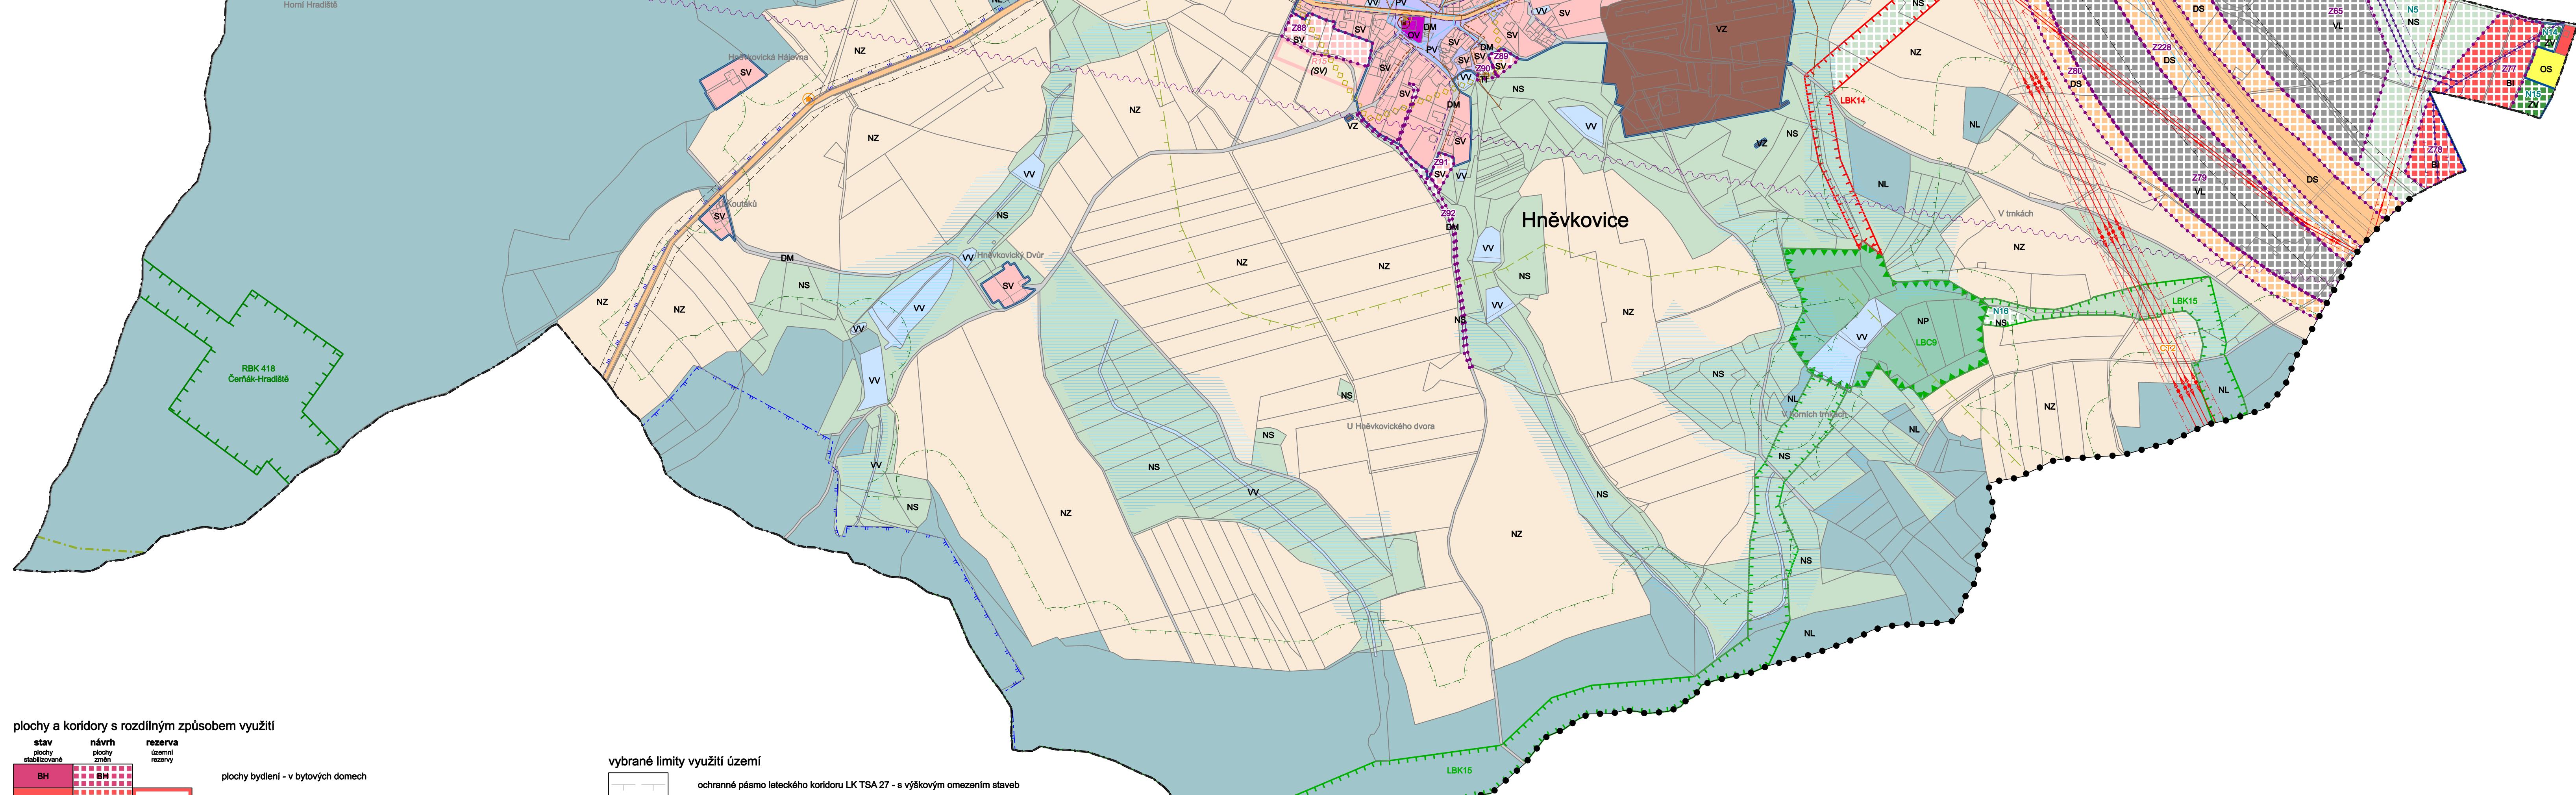

plochy a koridory s rozdielnym zpôsobom využitia

| stav | návrh | rezerva | území |
|------------|--------|---------|--|
| plochy | plochy | území | rezervy |
| medzivoľné | zmeny | zmeny | rezervy |
| BH | BI | (BI) | plochy bydlení - v bytových domech |
| RI | RI | (RI) | plochy bydlení - v rodinných domech |
| RH | RH | (RH) | plochy rekreace - individuálni |
| RZ | RZ | (RZ) | plochy rekreace - hromadné |
| RN | | | plochy rekreace - zahrádkárske kolonie |
| OV | OV | (OV) | plochy občanského charakteru |
| OS | OS | (OS) | plochy občanského vybavení |
| OH | OH | (OH) | plochy občanského vybavení - sport a školový chova |
| SC | SC | (SC) | plochy smíšené obytné - centrálni |
| ScP | ScP | (ScP) | plochy smíšené obytné - pivovar |
| SM | SM | (SM) | plochy smíšené obytné - mestske |
| SV | SV | (SV) | plochy smíšené obytné - venkovské |
| DS | DS | (DS) | plochy dopravní infrastruktury - silniční |
| DM | DM | (DM) | koridory dopravní infrastruktury - silniční |
| DZ | | | plochy dopravní infrastruktury - místní |
| TI | TI | (TI) | plochy dopravní infrastruktury - železniční |
| VL | VL | (VL) | plochy výroby a skladování - lehký průmysl |
| VD | VD | (VD) | plochy výroby a skladování - pivovar |
| VZ | VZ | (VZ) | plochy výroby a skladování - drobná a fémeslá výroba |
| PV | PV | (PV) | plochy výroby a skladování - zemědělské |
| ZV | ZV | (ZV) | plochy veřejných prostranství |
| ZS | ZS | (ZS) | plochy systému siedlenia |
| VV | VV | (VV) | plochy vodní a vodo hospodářské |
| NZ | NZ | (NZ) | plochy zemědělské |
| NL | NL | (NL) | plochy lesní |
| NP | NP | (NP) | plochy pídroviny |
| NS | NS | (NS) | plochy smíšené nezastavenej území |
| | | | plochy smíšené nezastavenej území - specificke lesní |

vybrane limity využiti území

- ochranné pásmo leteckého koridoru LK TSA 27 - s výškovým omezením staveb
- silniční ochranné pásmo
- ochranné pásmo Zeleznici dráhy
- pásmo hygienické ochrany čistoty odpadních vod - vyhlásenie
- ochranné pásmo elektroenergetického vedenia a elektroenergetické stanice
- ochranné pásmo teplovodu
- bezpečnostné pásmo plynovodu a plynovodních zařízení
- ochranné pásmo vysílacích komunikačních zařízení
- osa dálkového migračního koridoru, hranice migračně významného území
- lokality výskytu zvláště chráněných druhů rostlin a živočichů
- NATURA 2000 - evropsky významná lokalita
- významný krajinný prvek ze zákona - lesy
- významný krajinný prvek ze zákona - vodní plochy a toky
- významný krajinný prvek registrovaný - plošně vymezený
- památný strom
- vzdáenosť 50 m od okraje lesa
- nemovitá kulturní památka
- památky místního významu
- území s archeologickými nálezy I. kategórie
- území s archeologickými nálezy II. kategórie
- ochranné pásmo objektu dôležitého pro obranu státu
- záplavové území Q100
- aktívni zóna záplavového území
- ochranné pásmo vodního zdroje - stupeň 1
- ochranné pásmo vodního zdroje - stupeň 2
- ochranné pásmo vodního zdroje - stupeň 2B
- investice do půdy - meliorace
- ochranné pásmo veřejného pochodeště 100 m
- poddolované území
- stará ekologická zálež, kontaminovaná lokalita
- ochranné pásmo skladky




Celé správny území je zájomovým územím Ministerstva obrany z hľadiska povolenia vyjmenovaných druhov stavieb.

koridory veřejné infrastruktury

koridory technickej infrastruktury

technickej infrastruktury

| stav | návrh |
|------|---|
| | vodovod, úprava vody |
| | vodný zdroj - studna |
| | vodovod |
| | vodovod - k pložení |
| | čistička odpadních vod |
| | kanalizační čerpací stanice |
| | kanalizace gravitační |
| | kanalizace výtažná |
| | plynovod VTL |
| | plynovod STL |
| | regulační stanice VTL/STL |
| | regulační stanice VTL/NTL, STL/NTL |
| | elektroenergetická transformova VVN/VN |
| | elektroenergetická trafo stanice VN/VN |
| | nadzemní elektroenergetická vedení VVN 400 kV Mirovka - Kočín |
| | nadzemní elektroenergetická vedení VVN 110 kV |
| | nadzemní elektroenergetická vedení VN 22 kV |
| | nadzemní elektroenergetická vedení VN 22 kV - k pložení |
| | podzemní (kabelové) vedení VN 22 kV |
| | teplovod |
| | technologický objekt zásobování teplom |
| | telekomunikační zařízení |
| | radioreléová trasa |

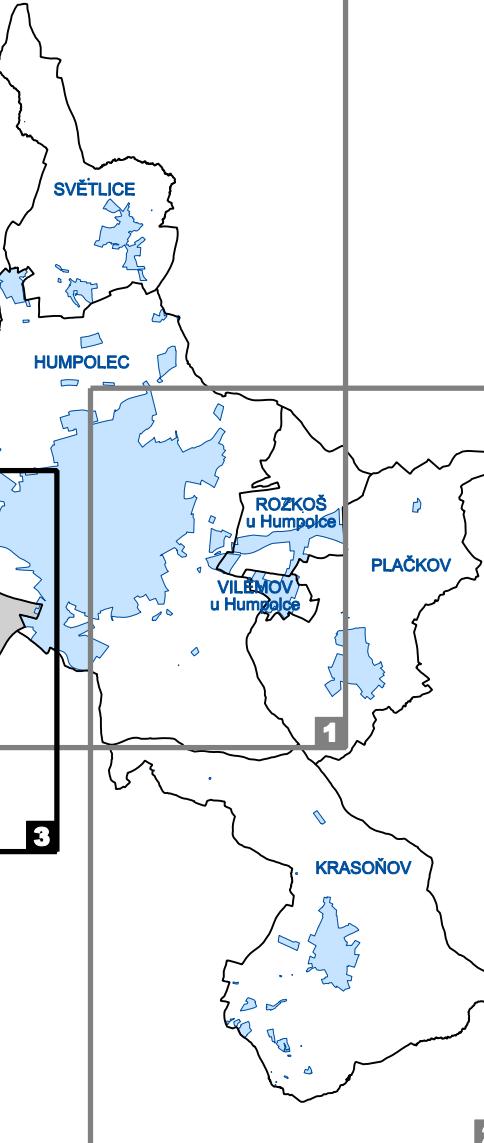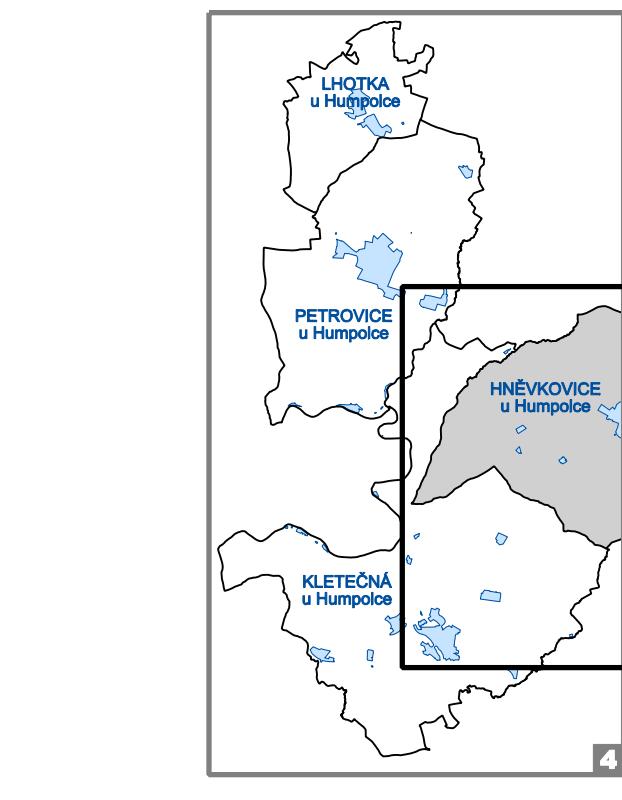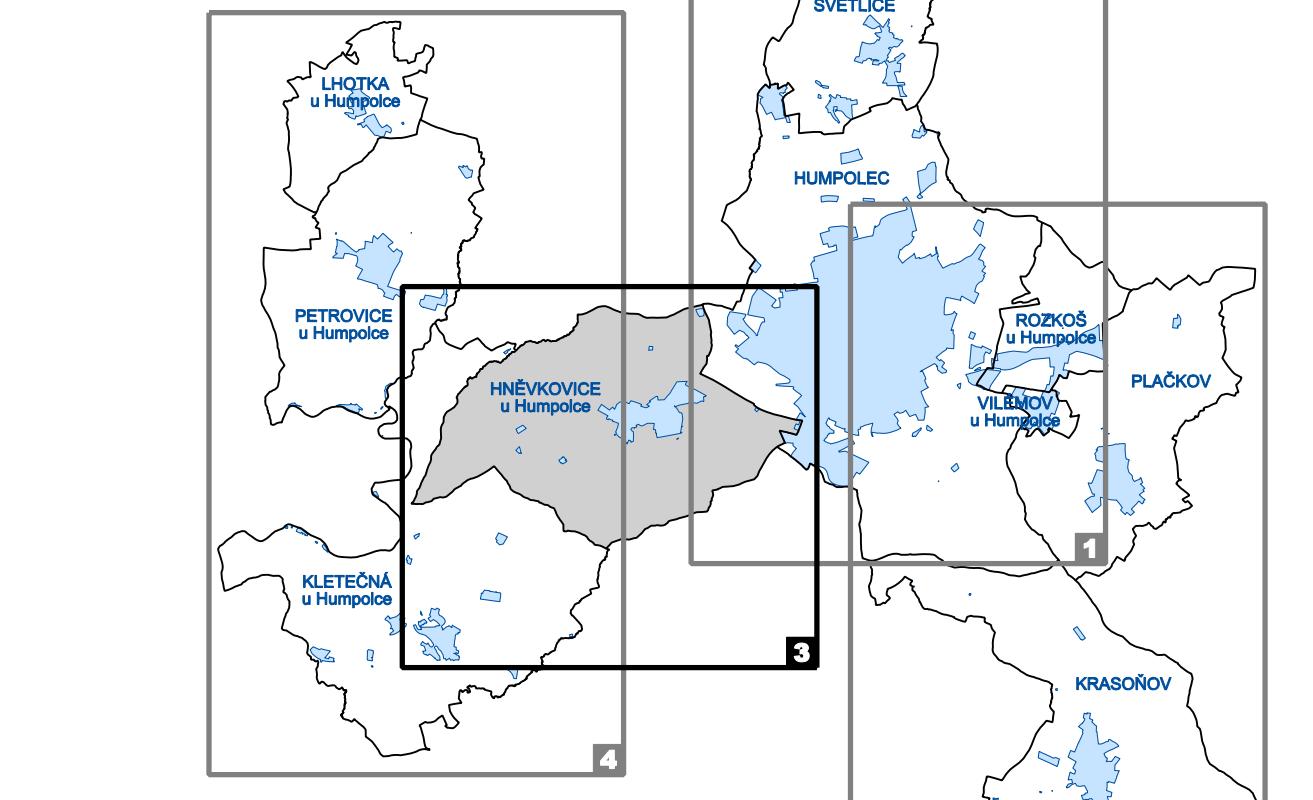

M 1 : 5000

0 100 200 300 400 m

PODPORIL Kraj Vysočina



ODÚVODNĚNÝ ÚZEMNÍ PLÁNU HUMPOLEC
ÚPLNÉ ZNĚNÍ PO VYDÁNÍ ZMĚN Č.1A, 1B, 2, 3 A 5

B1-3 KOORDINAČNÍ VÝKRES - HNĚVKOVICE