

Zdeněk Rýzner



Městský úřad Humpolec
MUHU/15822/2020/ OMH



hump-p20j887dv

20.)
Městský úřad Humpolec

Zprac.:

Došlo: 11. 06. 2020

Č.j.: MUHU/

15822/2020

Dok:

Spis:

Přil.:

Sp.zn.:

Sk.rež.:

Povinný subjekt
Město Humpolec
Horní náměstí 300
396 01 Humpolec

Humpolec 10.06.2020

Žádost o poskytnutí informací dle zákona č. 106/1999 Sb., o svobodném přístupu k informacím, ve znění pozdějších předpisů

Jméno a příjmení žadatele: Zdeněk Rýzner

~~Datum narození: 1074 05 05~~



Vážený pane Jůzle,

dovolte, abych Vás touto cestou ve smyslu zákona č. 106/1999 Sb., o svobodném přístupu k informacím, ve znění pozdějších předpisů požádal o následující informace a doložení kopií níže uvedených dokumentů:

1. Žádám o poskytnutí úplné kopie stavebního povolení (včetně doložky právní moci) vztahujícího se k akci „Obnova a stavební úpravy Stromovka v Humpolci - část komunikace“, jež se vztahuje k pozemkům ve vlastnictví města Humpolec, a to včetně schválené projektové dokumentace.
2. Žádám o poskytnutí úplné kopie aktu veřejné moci (kolaudační souhlas či kolaudační rozhodnutí atp.) vztahujícího se k akci „Obnova a stavební úpravy Stromovka v Humpolci - část komunikace“, jež umožnila užívání této stavební akce ve vztahu k pozemkům ve vlastnictví města Humpolec, Tímto žádám o poskytnutí kopie včetně projektové dokumentace skutečného provedení.
3. Žádám o poskytnutí úplné kopie stavebního povolení (včetně doložky právní moci) vztahujícího se k akci „Humpolec – oprava vodovodu v ulici Rašínova“, jež se vztahuje k pozemkům ve vlastnictví města Humpolec, a to včetně schválené projektové dokumentace.
4. Žádám o poskytnutí úplné kopie aktu veřejné moci (kolaudační souhlas či kolaudační rozhodnutí atp.) vztahujícího se k akci „Humpolec – oprava vodovodu v ulici Rašínova“, jež umožnila užívání této stavební akce ve vztahu k pozemkům ve vlastnictví města Humpolec, Tímto žádám o poskytnutí kopie včetně projektové dokumentace skutečného provedení.

- 7
5. Žádám o poskytnutí úplné kopie stavebního povolení (včetně doložky právní moci) vztahujícího se k akci „Humpolec – vodovod a kanalizace v ulici na Stupníku a Masarykova“, jež se vztahuje k pozemkům ve vlastnictví města Humpolec, a to včetně schválené projektové dokumentace.
 6. Žádám o poskytnutí úplné kopie aktu veřejné moci (kolaudační souhlas či kolaudační rozhodnutí atp.) vztahujícího se k akci „Humpolec – vodovod a kanalizace v ulici na Stupníku a Masarykova“, jež umožnila užívání této stavební akce ve vztahu k pozemkům ve vlastnictví města Humpolec, Tímto žádám o poskytnutí kopie včetně projektové dokumentace skutečného provedení.

Předem děkuji za Vaši rychlou odpověď a zůstávám

S přátelským pozdravem

Zdeněk Rýzner

HUMPOLECGO!



✓



Město HUMPOLEC
Městský úřad Humpolec
Odbor místního hospodářství
Horní náměstí 300, 396 22 Humpolec



humpvp20v005v4

VÁŠ DOPIS ZN.:
ZE DNE:

Zdeněk Rýzner



Č. J.: MUHU/15822/2020/Ju
S.Z. OMH/119/2020/

VYŘIZUJE: Josef Jůzl
TEL.: 565518190
FAX.: 565 518 199
E-MAIL: josef.juzl@mesto-humpolec.cz

DATUM: 19.06.2020

Počet listů dokumentu: 0
Počet příloh / celkový počet listů příloh: 0 / 0

Vyjádření k žádosti o poskytnutí informací dle zákona č. 106/1999 Sb. ze dne 10.6. 2020

Dne 11.6. 2020 požádal pan Zdeněk Rýzner podle zákona 106/1999 Sb., o svobodném přístupu k informacím o doložení kopii dokumentů k stavebním akcím. K jednotlivým bodům této žádosti dokládáme následující vyjádření:

Ad 1) Požadované doklady naleznete na webových stránkách města Humpolec (www.mesto-humpolec.cz), dále oblast **veřejné zakázky, ppeProfil**, dále si zadáte **ukončeno plnění ZŘ**, akce **Obnova a stavební úpravy parku Stromovka v Humpolci – část komunikace**, v záložce **DOKUMENTY** naleznete požadované doklady.

Ad 2) Požadované doklady jsou přílohou tohoto vyjádření (Příloha č. 1)

Ad 3 a 4) Požadované doklady jsou obsahem Přílohy č. 2 tohoto vyjádření. Projektová dokumentace pro stavební řízení a skutečné zaměření stavby jsou přiloženy na CD nosiči.

Ad 5 a 6) Požadované doklady jsou obsahem Přílohy č. 3 tohoto vyjádření. Projektová dokumentace pro stavební řízení je přiložena na CD nosiči.

S pozdravem



Josef Jůzl
vedoucí OMH



MĚSTO HUMPOLEC
MĚSTSKÝ ÚŘAD HUMPOLEC
ODBOR MÍSTNÍHO HOSPODÁŘSTVÍ

Městský úřad Humpolec

Odbor dopravy a silničního hospodářství

Horní náměstí 300, 396 22 Humpolec

č.j. MUHU/13168/2019/Jt s.z. ODSH/1504/2019
úředně oprávněná osoba: Ing. Tomáš Janák

V Humpolci 21.3.2019

KOLAUDAČNÍ SOUHLAS

V ý r o k

Město Humpolec, Horní náměstí 300, Humpolec IČ: 00248266 (dále jen „stavebník“) podalo dne 5.3.2019 u speciálního stavebního úřadu, odboru dopravy a SH, Městského úřadu Humpolec žádost o vydání kolaudačního souhlasu na stavbu „**STAVEBNÍ ÚPRAVY A OBNOVA PARKU „STROMOVKA“ (stavební úpravy ul. Jana Zábrany a úprava parkovacích stání v ul. Kamarytova) SO02 – zpevněné plochy** umístěnou na pozemcích parc. č. 2520/46; 2520/65; 2520/26; 2520/30; 2520/35; 2520/36; 2520/32; 2520/29; 2520/4; 1496/135; 1496/137; 1496/31; 1496/136; 1496/138; 1496/139; 2524/29 v k.ú. Humpolec (dále jen „stavba“) realizovanou na základě stavebního povolení vydaného MěÚ Humpolec, Odborem dopravy a SH pod č.j. MUHU/19085/2017/Jt s.z. ODSH/888/2017.

Městský úřad Humpolec, odbor dopravy a SH, jako speciální stavební úřad příslušný podle ust. § 15 odst. 1 písm. c) zákona č. 183/2006 Sb., o územním plánování a stavebním řádu (dále jen „stavební zákon“) a ust. § 16 odst. 1 a § 40 odst. 4 písm. a) zákona č. 13/1997 Sb., o pozemních komunikacích ve znění pozdějších předpisů (dále jen „zákon o pozemních komunikacích“) podle ustanovení § 122 odst. 1 stavebního zákona vydává

k o l a u d a č n í s o u h l a s

a povoluje užívání stavby k obecnému užívání podle ustanovení § 19 zákona o pozemních komunikacích.

Závěrečná kontrolní prohlídka byla provedena dne 21.3.2019 s tímto výsledkem:

Nebyly zjištěny závady bránící bezpečnému užívání stavby podle ustanovení § 19 zákona o pozemních komunikacích - stavba byla provedena podle dokumentace ověřené ve stavebním řízení. Při kontrolní prohlídce nebyly zjištěny změny stavby oproti projektové dokumentaci ověřené ve stavebním řízení.

Při kontrolní prohlídce stavebník předložil následující doklady:

Stavební deník, prohlášení o shodě, certifikáty, předávací protokol ze dne 13.12.2018, zápisy a protokoly z kontrolních zkoušek a revizí, dokumentace skutečného provedení, geometrický plán č. 4047-104/2018 ze dne 18.12.2018, vypracoval Ing. František Prkna.

O d ů v o d n ě n í

Dne 5.3.2019 podal stavebník žádost o vydání kolaudačního souhlasu. Speciální stavební úřad provedl dne 21.3.2019 závěrečnou kontrolní prohlídku stavby a vydal kolaudační souhlas.

P o u č e n í

Kolaudační souhlas nabývá právních účinků dnem doručení žadateli. Souhlas lze přezkoumat v přezkumném řízení, které lze zahájit do 1 roku ode dne, kdy souhlas nabyl právních účinků. Rozhodnutí ve věci v přezkumném řízení v prvním stupni nelze vydat po uplynutí 15 měsíců ode dne, kdy souhlas nabyl právních účinků.

V Humpolci 21.3.2019

Ing. Tomáš Janák v.r.
referent odboru dopravy a SH

Příloha: ověřená dokumentace skutečného provedení – předána stavebníkovi

Obdrží:

Město Humpolec, OMH, Horní náměstí 300, Humpolec
Město Humpolec, odbor ŽP a PP, Horní náměstí 300, Humpolec, IČ: 00248266
POLICIE ČR, Krajské ředitelství Vysočina, DI Pelhřimov

Digitálně podepsal Ing. Tomáš Janák
Datum: 21.03.2019 12:39:52 +01:00

TECHNICKÁ ZPRÁVA HUMPOLEC, park Stromovka zaměření skutečného provedení zpevněných ploch Zakázka č. 19 616 - 18			
Název akce			
Údaje o lokalitě	Okres	Pelhřimov	
	Katastrální území	Humpolec	
	Obec	Humpolec	
	Ulice (číslo)	Park Stromovka	
Údaje o zhotoviteli	Název firmy	PROGEO Jihlava spol. s r.o.	
	Adresa	Lazebnická 12, 586 01 Jihlava	
	Telefon, fax	567 579 610, 567 579 614	
	E-mail	progeo@progeo.cz	
	Měřili	Ing. Tomáš Zadražil, Ing. Plass	
	Zpracoval	J. Melicharová	Podpis:
	Vedoucí zakázky	Ing. Plass	Podpis:
	Odběratel	Firma	SATES Čechy
	Jméno		
Údaje o měření	S/ V systém	JTSK / Bpv	
	Třída přesnosti	Třetí	
	Přístroje a pomůcky	Trimble S7	
	Použitý software	GROMA, MICROSTATION	
Další údaje	Měření proběhlo 13. listopadu 2018 Kancelářské práce zakončeny 27. listopadu 2018 Bylo zaměřeno skutečné provedení zpevněných ploch v celkové délce cca 318 metrů. Elaborát předávaný odběrateli 1) Technická zpráva (4 kopie) 2) Výkresy v měřítku 1:500 (4 kopií) 3) Seznam souřadnic a výšek měřených bodů (4 kopie) 4) CD se soubory *.* (1 kus) Vytvořené soubory: 1941618_g.dgn (polohopis) 19416_s.doc (ASCII seznam souř. bodů) 19416_tz.doc (technická zpráva - Word)		
ÚOZI	V Jihlavě dne	27. 11. 2018	
	Jméno ÚOZI	Ing. Tomáš Zadražil	
	Podpis ÚOZI		
	Razítko		
 PROGEO Jihlava spol. s r.o. Masarykovo nám. 1102/37, 586 01 Jihlava Tel.: 567 579 610, www.progeo.cz IČ: 18197884, DIČ: CZ18197884			

Humpolec, park Stromovka - zaměření skutečného provedení zpevněných ploch
Seznam souřadnic

19416 - 18

číslo měřeného bodu	Y	X	výška
19416180001	683863.75	1111728.41	509.49
19416180002	683864.89	1111733.00	509.48
19416180003	683862.61	1111734.25	509.54
19416180004	683862.18	1111734.02	509.54
19416180005	683861.89	1111734.41	509.57
19416180006	683861.41	1111734.12	509.57
19416180007	683859.75	1111733.47	509.55
19416180008	683861.36	1111733.84	509.57
19416180009	683864.63	1111732.98	509.48
19416180010	683865.71	1111738.50	509.50
19416180011	683867.64	1111746.27	509.52
19416180012	683870.55	1111744.16	509.68
19416180013	683870.27	1111742.76	509.67
19416180014	683871.89	1111742.40	509.67
19416180015	683872.19	1111743.79	509.69
19416180016	683873.72	1111741.78	509.75
19416180017	683871.22	1111727.73	509.74
19416180018	683870.73	1111727.86	509.73
19416180019	683867.23	1111728.79	509.66
19416180020	683868.20	1111728.59	509.67
19416180021	683869.50	1111731.29	509.67
19416180022	683866.68	1111727.77	509.53
19416180023	683866.93	1111727.40	509.67
19416180024	683867.88	1111727.19	509.68
19416180025	683876.20	1111750.73	509.88
19416180026	683877.00	1111750.58	509.89
19416180027	683877.48	1111752.76	509.92
19416180028	683876.68	1111752.93	509.91
19416180029	683868.12	1111731.50	509.87
19416180030	683870.52	1111741.56	509.68
19416180031	683873.70	1111755.21	509.76
19416180032	683876.35	1111767.08	509.95
19416180033	683874.60	1111761.38	509.84
19416180034	683873.60	1111758.22	509.86
19416180035	683873.30	1111756.81	509.84
19416180036	683874.95	1111756.43	509.85
19416180037	683875.25	1111757.86	509.87
19416180038	683880.13	1111768.91	510.16
19416180039	683877.67	1111769.08	510.04
19416180040	683877.99	1111770.51	510.08
19416180041	683876.33	1111770.85	510.08
19416180042	683876.01	1111769.46	510.05
19416180043	683875.75	1111769.60	509.94
19416180044	683872.78	1111770.04	509.86
19416180045	683872.48	1111769.77	509.86
19416180046	683869.84	1111756.34	509.67
19416180047	683876.14	1111785.42	510.24
19416180048	683879.11	1111785.02	510.29
19416180049	683879.40	1111784.92	510.41
19416180050	683879.08	1111783.54	510.38
19416180051	683880.72	1111783.16	510.36
19416180052	683881.03	1111784.56	510.40
19416180053	683882.30	1111778.96	510.38
19416180054	683883.12	1111778.76	510.38
19416180055	683882.65	1111776.58	510.33
19416180056	683881.84	1111776.75	510.33
19416180057	683879.21	1111780.80	510.24
19416180058	683882.30	1111794.10	510.62

Humpolec, park Stromovka - zaměření skutečného provedení zpevněných ploch
Seznam souřadnic

19416 - 18

19416180059	683880.66	1111789.28	510.46
19416180060	683886.71	1111799.24	510.93
19416180061	683884.07	1111798.56	510.78
19416180062	683883.77	1111797.19	510.75
19416180063	683882.13	1111797.55	510.76
19416180064	683882.43	1111798.94	510.79
19416180065	683882.47	1111799.14	510.79
19416180066	683882.10	1111798.87	510.68
19416180067	683879.18	1111799.55	510.62
19416180068	683881.08	1111808.47	510.87
19416180069	683880.99	1111810.04	511.02
19416180070	683881.72	1111815.24	511.17
19416180071	683882.02	1111816.66	511.11
19416180072	683882.65	1111816.91	511.12
19416180073	683882.79	1111815.00	511.18
19416180074	683883.42	1111814.87	511.18
19416180075	683883.67	1111812.77	511.12
19416180076	683882.76	1111811.63	511.08
19416180077	683882.36	1111809.85	511.02
19416180078	683881.70	1111809.86	511.01
19416180079	683886.28	1111808.88	511.05
19416180080	683881.75	1111808.75	510.98
19416180081	683884.81	1111806.44	510.89
19416180082	683887.09	1111812.01	511.13
19416180083	683888.38	1111811.73	511.12
19416180084	683889.45	1111810.20	511.09
19416180085	683890.16	1111811.33	511.11
19416180086	683888.44	1111807.11	511.11
19416180087	683888.85	1111808.61	511.15
19416180088	683889.57	1111810.13	511.16
19416180089	683890.27	1111811.29	511.15
19416180090	683891.21	1111812.45	511.12
19416180091	683892.20	1111813.35	511.13
19416180092	683893.53	1111814.30	511.12
19416180093	683895.33	1111815.13	511.15
19416180094	683896.55	1111815.55	511.15
19416180095	683897.70	1111815.79	511.13
19416180096	683899.50	1111815.82	511.08
19416180097	683902.33	1111815.28	511.07
19416180098	683898.22	1111817.11	511.09
19416180099	683895.45	1111818.70	511.18
19416180100	683890.98	1111824.71	511.25
19416180101	683892.12	1111824.64	511.21
19416180102	683892.22	1111825.28	511.19
19416180103	683892.32	1111824.97	511.20
19416180104	683891.10	1111825.38	511.23
19416180105	683890.34	1111825.30	511.26
19416180106	683888.29	1111824.94	511.32
19416180107	683888.50	1111824.33	511.31
19416180108	683889.62	1111824.59	511.28
19416180109	683886.94	1111824.31	511.34
19416180110	683885.57	1111823.77	511.30
19416180111	683885.77	1111823.51	511.37
19416180112	683884.45	1111822.23	511.39
19416180113	683884.24	1111822.44	511.38
19416180114	683884.02	1111822.05	511.37
19416180115	683887.85	1111833.41	511.34
19416180116	683887.34	1111833.39	511.37
19416180117	683886.91	1111833.93	511.52
19416180118	683885.08	1111835.39	511.64
19416180119	683876.60	1111817.84	511.09

19416180120	683875.58	1111816.53	511.13
19416180121	683875.48	1111814.83	511.11
19416180122	683875.41	1111813.94	511.09
19416180123	683875.23	1111812.52	511.05
19416180124	683875.01	1111811.29	511.01
19416180125	683874.70	1111809.82	510.87
19416180126	683872.33	1111798.86	510.57
19416180127	683870.43	1111799.23	510.73
19416180128	683870.20	1111788.95	510.30
19416180129	683868.51	1111789.33	510.46
19416180130	683867.12	1111799.98	510.73
19416180131	683865.69	1111791.34	510.58
19416180132	683864.67	1111785.25	510.38
19416180133	683864.08	1111783.99	510.38
19416180134	683862.59	1111776.03	510.24
19416180135	683862.55	1111775.12	510.21
19416180136	683865.11	1111774.56	510.12
19416180137	683866.97	1111774.08	509.94
19416180138	683868.80	1111782.48	510.13
19416180139	683866.96	1111782.87	510.28
19416180140	683868.85	1111784.91	510.06
19416180141	683863.63	1111763.00	509.64
19416180142	683863.77	1111759.18	509.69
19416180143	683861.80	1111759.60	509.84
19416180144	683860.91	1111763.85	509.92
19416180145	683858.62	1111759.55	509.95
19416180146	683859.05	1111755.63	509.82
19416180147	683857.75	1111755.93	509.96
19416180148	683859.74	1111760.01	509.93
19416180149	683860.04	1111762.23	509.97
19416180150	683862.82	1111754.76	509.63
19416180151	683861.25	1111747.59	509.54
19416180152	683860.09	1111748.35	509.38
19416180153	683860.53	1111744.29	509.50
19416180154	683860.53	1111743.09	509.49
19416180155	683860.22	1111742.87	509.49
19416180156	683860.01	1111742.15	509.51
19416180157	683859.73	1111741.51	509.53
19416180158	683859.30	1111740.84	509.54
19416180159	683858.76	1111740.19	509.57
19416180160	683857.78	1111739.29	509.63
19416180161	683856.87	1111738.76	509.66
19416180162	683855.81	1111738.39	509.69
19416180163	683855.84	1111741.52	509.74
19416180164	683855.04	1111737.97	509.71
19416180165	683857.52	1111736.34	509.59
19416180166	683856.96	1111735.61	509.60
19416180167	683853.86	1111738.31	509.74
19416180168	683852.96	1111732.05	509.67
19416180169	683850.74	1111732.58	509.77
19416180170	683854.87	1111731.01	509.60
19416180171	683855.52	1111730.46	509.58
19416180172	683853.17	1111730.27	509.69
19416180173	683856.19	1111729.54	509.56
19416180174	683856.58	1111728.56	509.56
19416180175	683856.78	1111727.65	509.55
19416180176	683856.67	1111726.33	509.54
19416180177	683855.81	1111725.53	509.63
19416180178	684002.56	1111700.55	509.23
19416180179	684000.01	1111700.02	509.29
19416180180	684000.43	1111700.42	509.44

19416180181	684000.49	1111700.64	509.33
19416180182	683997.80	1111698.70	509.38
19416180183	684008.63	1111700.35	509.39
19416180184	684009.50	1111700.27	509.39
19416180185	684008.36	1111699.86	509.37
19416180186	684002.32	1111697.64	509.28
19416180187	684008.68	1111702.65	509.60
19416180188	684006.26	1111703.10	509.47
19416180189	684002.92	1111706.78	509.19
19416180190	684002.05	1111708.99	509.49
19416180191	683997.76	1111707.21	509.41
19416180192	683997.60	1111705.20	509.20
19416180193	683995.89	1111703.73	509.12
19416180194	683992.21	1111702.35	509.41
19416180195	683993.87	1111701.24	509.21
19416180196	683987.00	1111700.63	509.36
19416180197	683987.16	1111700.15	509.36
19416180198	683987.67	1111696.92	509.36
19416180199	683987.83	1111696.23	509.20
19416180200	683979.41	1111694.15	509.26
19416180201	683978.38	1111697.28	509.29
19416180202	683976.99	1111697.35	509.28
19416180203	683978.17	1111693.74	509.26
19416180204	683977.55	1111695.51	509.85
19416180205	683972.18	1111693.91	509.20
19416180206	683972.46	1111693.56	509.22
19416180207	683975.99	1111693.03	509.23
19416180208	683976.24	1111692.34	509.05
19416180209	683971.05	1111693.38	509.16
19416180210	683995.93	1111746.34	511.90
19416180211	684021.83	1111656.46	512.76
19416180212	684009.78	1111678.17	509.83
19416180213	684051.85	1111706.66	510.96
19416180214	684042.58	1111675.53	513.79
19416180215	684013.00	1111721.42	511.12
19416180216	683971.62	1111695.66	509.18
19416180217	683968.32	1111693.99	509.15
19416180218	683968.21	1111694.37	509.15
19416180219	683961.95	1111692.31	509.17
19416180220	683962.29	1111689.66	508.91
19416180221	683966.17	1111685.26	508.90
19416180222	683964.07	1111684.55	508.89
19416180223	683964.95	1111686.03	509.09
19416180224	683948.19	1111685.47	508.96
19416180225	683948.04	1111687.43	509.06
19416180226	683945.82	1111684.96	508.97
19416180227	683946.02	1111684.37	508.91
19416180228	683943.95	1111684.31	508.95
19416180229	683943.48	1111683.76	508.97
19416180230	683942.82	1111682.93	508.84
19416180231	683942.45	1111683.01	508.94
19416180232	683944.25	1111681.06	508.78
19416180233	683944.58	1111677.82	508.72
19416180234	683940.81	1111682.44	508.94
19416180235	683940.04	1111682.12	508.94
19416180236	683939.20	1111681.57	508.92
19416180237	683938.55	1111680.90	508.91
19416180238	683938.14	1111680.24	508.89
19416180239	683937.74	1111679.29	508.87
19416180240	683937.59	1111678.34	508.86
19416180241	683937.58	1111677.35	508.84

Humpolec, park Stromovka - zaměření skutečného provedení zpevněných ploch
Seznam souřadnic

19416 - 18

19416180242	683937.79	1111676.50	508.82
19416180243	683937.96	1111675.87	508.77
19416180244	683938.94	1111676.78	508.78
19416180245	683938.42	1111681.46	508.92
19416180246	683941.48	1111684.57	508.96
19416180247	683941.30	1111685.05	508.98
19416180248	683933.74	1111681.85	508.91
19416180249	683932.47	1111681.39	508.92
19416180250	683931.33	1111681.55	508.93
19416180251	683924.59	1111677.22	508.90
19416180252	683928.78	1111676.65	508.80
19416180253	683929.43	1111674.59	508.82
19416180254	683926.51	1111671.61	508.67
19416180255	683933.02	1111674.14	508.75
19416180256	683932.73	1111674.74	508.80
19416180257	683934.55	1111675.37	508.81
19416180258	683935.77	1111675.80	508.82
19416180259	683932.32	1111675.57	508.83
19416180260	683931.78	1111676.28	508.85
19416180261	683931.05	1111676.94	508.85
19416180262	683930.23	1111677.45	508.86
19416180263	683929.55	1111677.68	508.88
19416180264	683928.59	1111677.83	508.89
19416180265	683927.56	1111677.80	508.90
19416180266	683926.79	1111677.58	508.89
19416180267	683924.98	1111676.95	508.89
19416180268	683924.73	1111676.64	508.77
19416180269	683923.31	1111677.15	508.92
19416180270	683921.47	1111676.52	508.92
19416180271	683920.10	1111677.05	508.91
19416180272	683919.94	1111677.53	508.94
19416180273	683911.02	1111674.37	509.01
19416180274	683911.61	1111672.02	508.79
19416180275	683909.08	1111665.52	508.69
19416180276	683901.39	1111665.47	508.78
19416180277	683903.71	1111669.89	508.94
19416180278	683892.65	1111667.90	509.10
19416180279	683893.54	1111665.61	508.88
19416180280	683904.42	1111663.89	508.70
19416180281	683892.81	1111659.41	508.82
19416180282	683885.27	1111663.32	508.95
19416180283	683883.43	1111662.64	508.99
19416180284	683882.78	1111661.98	509.09
19416180285	683880.95	1111663.14	509.31
19416180286	683882.93	1111661.36	509.00
19416180287	683882.67	1111661.13	509.11
19416180288	683884.95	1111656.26	508.96
19416180289	683878.32	1111653.58	509.24
19416180290	683876.55	1111658.50	509.38
19416180291	683873.94	1111657.33	509.43
19416180292	683873.28	1111657.00	509.43
19416180293	683873.18	1111656.77	509.43
19416180294	683872.12	1111659.51	509.57
19416180295	683962.72	1111661.69	515.24
19416180296	683938.14	1111653.07	511.64
19416180297	683917.97	1111638.47	510.83
19416180298	683994.53	1111757.09	512.15
19416180299	683986.10	1111776.63	511.75
19416180300	683979.06	1111793.56	511.54
19416180301	683909.97	1111730.23	511.40
19416180302	683904.85	1111732.06	512.51

19416180303	683911.40	1111734.16	511.80
19416180304	683862.77	1111759.08	509.83
19416180305	683861.72	1111754.34	509.76
19416180306	683857.70	1111740.49	509.76
19416180307	683856.82	1111739.82	509.77
19416180308	683855.82	1111739.38	509.80
19416180309	683854.46	1111739.21	509.81
19416180310	683852.85	1111739.58	509.92
19416180311	683854.63	1111740.32	509.82
19416180312	683849.25	1111739.57	509.87
19416180313	683848.43	1111736.50	509.88
19416180314	683844.71	1111737.76	510.01
19416180315	683844.35	1111734.96	509.97
19416180316	683856.58	1111726.05	510.00
19416180317	683856.25	1111724.72	510.11
19416180318	683859.44	1111725.48	510.07
19416180319	683862.66	1111723.44	510.08
19416180320	683861.61	1111718.44	510.10
19416180321	683861.35	1111717.09	510.01
19416180322	683857.80	1111717.65	510.11
19416180323	683858.58	1111718.92	510.22
19416180324	683861.07	1111716.78	509.55
19416180325	683858.66	1111716.63	509.62
19416180326	683854.86	1111717.63	509.64
19416180327	683856.65	1111719.97	509.72
19416180328	683853.19	1111710.28	509.68
19416180329	683852.42	1111706.74	509.72
19416180330	683852.16	1111705.54	509.72
19416180331	683850.03	1111697.80	509.80
19416180332	683846.88	1111685.98	509.93
19416180333	683857.05	1111696.58	509.68
19416180334	683860.25	1111711.94	509.56
19416180335	683865.07	1111710.93	509.81
19416180336	683865.14	1111711.25	509.89
19416180337	683864.81	1111714.02	509.72
19416180338	683862.21	1111717.57	509.60
19416180339	683861.90	1111718.26	509.65
19416180340	683862.51	1111718.12	509.68
19416180341	683862.92	1111720.04	509.68
19416180342	683863.18	1111721.32	509.68
19416180343	683863.60	1111723.25	509.67
19416180344	683862.98	1111723.37	509.66
19416180345	683866.43	1111717.34	509.81
19416180346	683868.92	1111717.21	509.87
19416180347	683868.43	1111717.29	509.86
19416180348	683868.75	1111718.82	509.84
19416180349	683869.01	1111720.06	509.83
19416180350	683867.56	1111722.39	509.76
19416180351	683867.15	1111724.45	509.62
19416180352	683868.54	1111727.05	509.70
19416180353	683868.85	1111728.43	509.68
19416180354	683870.76	1111728.10	509.75
19416180355	683871.25	1111727.93	509.77
19416180356	683864.27	1111704.00	509.93
19416180357	683863.62	1111704.00	509.80
19416180358	683866.02	1111703.44	510.02
19416180359	683860.77	1111690.12	509.93
19416180360	683863.20	1111689.83	510.11
19416180361	683863.88	1111689.70	510.13
19416180362	683863.43	1111687.52	510.14
19416180363	683862.74	1111687.65	510.13

19416180364	683861.74	1111682.94	510.17
19416180365	683860.06	1111674.91	510.08
19416180366	683859.91	1111673.75	510.08
19416180367	683859.75	1111671.95	510.09
19416180368	683857.38	1111672.37	509.97
19416180369	683857.52	1111674.49	509.97
19416180370	683857.78	1111678.75	509.97
19416180371	683859.02	1111681.74	510.05
19416180372	683859.41	1111683.65	509.95
19416180373	683854.50	1111684.66	509.86
19416180374	683853.99	1111682.23	509.86
19416180375	683854.42	1111682.67	509.97
19416180376	683855.00	1111681.99	510.01
19416180377	683850.84	1111720.06	512.59
19416180378	683848.16	1111707.51	512.60
19416180379	683840.94	1111674.01	513.06
19416180380	683838.05	1111656.15	515.31
19416180381	683869.24	1111788.87	510.41
19416180382	683867.95	1111782.98	510.26
19416180383	683871.47	1111799.33	510.68
19416180384	683875.89	1111818.40	511.08
19416180385	683874.96	1111817.74	510.38
19416180386	683875.64	1111818.16	511.05
19416180387	683875.57	1111816.65	511.15
19416180388	683875.59	1111821.16	511.19
19416180389	683875.36	1111826.81	511.40
19416180390	683874.95	1111833.99	511.74
19416180391	683874.54	1111841.24	512.09
19416180392	683874.49	1111842.12	512.11
19416180393	683882.43	1111841.25	511.90
19416180394	683882.01	1111840.02	511.83
19416180395	683882.79	1111837.44	511.72
19416180396	683882.37	1111837.55	511.74
19416180397	683875.63	1111826.33	511.39
19416180398	683877.76	1111825.93	511.43
19416180399	683870.17	1111806.98	514.16
19416180400	683873.33	1111826.05	514.51
19416180401	683871.56	1111850.84	514.90
19416180402	683842.63	1111805.67	515.03
19416184001	683882.45	1111817.20	511.11
19416184002	683872.54	1111734.92	509.74
19416184003	683873.92	1111657.37	509.43
19416184004	684009.62	1111695.55	509.49
19416184005	683939.63	1111711.67	509.10
19416188001	683877.07	1111775.43	510.81
19416188002	683937.20	1111684.81	509.66
19416188003	683879.28	1111798.74	511.25 3

Souř. systém JTSK, výškový systém Bpv.

Vyhotovila: J. Melicharová

V Jihlavě 23. 11. 2018

PROGEO

PROGEO Jihlava spol. s r.o.
Masarykovo nám. 1102/37, 586 01 Jihlava
Tel.: 567 579 400, www.progeo.cz
IČ: 18197884, DIČ: CZ18197884



Priloha č. 2

Městský úřad Humpolec
Odbor životního prostředí a památkové péče
Horní náměstí 300, 396 22 Humpolec

Čj.: ŽP/11991/11/Tk/394/2011

Spisový a skartační znak: 233.3.2-V/10

Oprávněná úřední osoba: Ing. Zdeněk Trnka

Tel. / E-mail: 565 518 182 / zdenek.trnka@mesto-humpolec.cz

Toto rozhodnutí nabylo právní moci dne 18. 6. 2011

a je vykonatelné v Humpolci 25. 05. 2011

Obdrží: dle rozdělovníku

Veřejná vyhláška
Vodoprávní rozhodnutí



Městský úřad Humpolec odbor životního prostředí a památkové péče, jako věcně příslušný vodoprávní úřad podle § 106 odst. 1 zákona č. 254/2001 Sb., o vodách a o změně některých zákonů (vodní zákon) ve znění pozdějších předpisů (dále jen „vodní zákon“) a místně příslušný vodoprávní úřad podle § 11 zákona č. 500/2004 Sb., správní řád ve znění pozdějších předpisů (dále jen „správní řád“), s působností speciálního stavebního úřadu podle § 15 odst. 1 písm. d) zákona č. 183/2006 Sb., o územním plánování a stavebním řádu (stavební zákon) ve znění pozdějších předpisů (dále jen „stavební zákon“) a po provedeném řízení vydává:

Městu Humpolec, Horní náměstí 300, 396 22 Humpolec, IČ 002 48 266

A) povolení k provedení stavby vodního díla podle § 15 odst. 1 vodního zákona, § 115 stavebního zákona tj. ke stavbě:

„Humpolec – oprava vodovodu v ulici Rašínova“

Stavba bude umístěna na pozemcích p.č. 328, 2520/26, 2520/27, 2520/30, 2520/40, 2524/4, 2661/1, 2663, 2665, 2666 v k.ú. Humpolec, podle zpracované projektové dokumentace firmou VODAK Humpolec s.r.o., Pražská 544, 396 01 Humpolec, IČ 490 50 541 se jedná o výměnu stávajícího vodovodního řadu. Stavba je rozdělena na následující objekty:

SO 01 Vodovod

01.1 Vodovodní řad „B-1“

Bude začínat v křižovatce ulice Husova, Komenského, Rašínova, napojením na stávající řad B-1 sekční šoupě DN 150. Řad bude ukončen v křižovatce Rašínova a J., Zábrany, kde dojde k napojení řadu B-1 na stávající řad A5.

Řad bude proveden z materiálu PVC Mondial 160/5,5/6000 mm v celkové délce 230 metrů.

Na řadu bude vysazena odbočka pro napojení řadů B 9-1, A4, A5.

Na řadu budou osazeny odbočky pro jednotlivé přípojky. NA konci řadu bude osazen podzemní hydrant DN 80.

Vodovodní řad ve své trase bude křížit telefonní kabely, kabely NN, kanalizační stoky, dešťovou kanalizaci, kabely VN, ovládací kabely kotelen.

01.2 Vodovodní řad „B9-1“

Vodovodní řad bude začínat v ulici Rašínova, odbočkou z řadu B-1 a ukončen bude v ulici soukenická, kde bude napojen se stávajícím řadem B9 (litina JS 80)

Řad bude proveden z materiálu PVC Mondial 110/3,8/6000 mm v celkové délce 81 metrů.

Na začátku odbočení z řadu „B-1“ bude osazeno šoupě DN 100. Nový vodovod bude veden v trase vodovodu stávajícího. Úsek pod vzrostlým stromem hm 0,655 – 0,715 bude proveden protlakem DN 125. Na konci řadu bude osazeno šoupě DN 100 mm. Na vodovodní řadu bude osazeno 5 navrtávacích pasů pro vodovodní přípojky.

Řad bude proveden z materiálu PVC Mondial 160/5,5/6000 mm v celkové délce 230 metrů.

Vodovodní řad ve své trase bude křížit telefonní kabely, kabely NN, kanalizační stoky, topný kanál.

01.3 Vodovodní řad „A4“

Vodovodní řad bude začínat v ulici Rašínova, odbočkou z řadu B-1 a ukončen bude v chodníku při ulici Kamarytova, kde bude propojen se stávajícím řadem A-2 (litina JS 200).

Řad bude proveden z materiálu PVC Mondial 110/3,8/6000 mm v celkové délce 128 metrů.

Na začátku odbočení z řadu „B-1“ bude osazeno šoupě DN 100. Na konci řadu „A4“ před napojením na „A-2“ bude osazeno šoupě DN 100. Na vodovodní řadu budou vysazeny odbočky pro vodovodní přípojky. Dále zde bude osazen požární hydrant nadzemní DN 80.

Vodovodní řad ve své trase bude křížit telefonní kabely, kabely NN, kanalizační stoky, kabely VN, ovládací kabely kotelen.

01.4 Vodovodní řad „A5“

Část vodovodního řadu v prostoru křižovatky Rašínova aj. Zábrany, před č.p. 243.

Řad bude proveden z materiálu PVC Mondial 200/6,9/6000 mm v celkové délce 8,5 metrů.

Na ukončení řadu „B-1“ bude osazeno nové šoupě DN 200 a dojde k napojení na stávající řad „A5“ litina DN 200.

Na trase nebudou žádné přípojky. Trasa vodovodu kříží plynovodní potrubí, kanalizační řad.

B) Stanovuje podmínky pro provádění stavby:

- 1) Stavba bude provedena dodavatelsky, oprávněnou organizací. Stavebník prokáže její oprávnění podle § 160 stavebního zákona, nejdéle 10 dnů před započatím se stavbou.
- 2) Stavba bude provedena podle ověřené projektové dokumentace vypracované firmou VODAK Humpolec s.r.o., Pražská 544, 396 01 Humpolec, IČ 490 50 541, při dodržení příslušných bezpečnostních předpisů a platných ČSN.
- 3) Dojde-li při provádění stavby ke změnám, mohou být tyto změny provedeny jen po předchozím projednání s vodoprávním úřadem.
- 4) Před započatím zemních prací je stavebník povinen zajistit prostorové vytýčení polohy stavby odborně způsobilými osobami. Výsledky vytýčení musí být ověřeny oprávněnými zeměměřičskými inženýry.
- 5) Při stavbě budou kříženy kabely veřejného osvětlení a kabely ovládající plynovou kotelnu. Správce veřejného osvětlení a plynové kotelny bude přizván ke kontrole křížení kabelů s vodovodem a to před záhozem výkopu, podle vyjádření Technických služeb Humpolec, s.r.o., Okružní 637, 396 01 Humpolec, IČ 63906929, ze dne 14.02.2011
- 6) Před provedením zemních prací je stavebník povinen zajistit přesné vytýčení stávajících kanalizačních a vodovodních řadů včetně přípojek dle vyjádření firmy VODAK Humpolec, s.r.o., Pražská 544, 396 01 Humpolec, IČ 49050541, č.j.: C/540/10/899 ze dne 30.11.2010.
- 7) Před provedením zemních prací je stavebník povinen zajistit vytýčení sítí a zajistit jejich ochranu před poškozením. Konkrétně se jedná o vyjádření E.ON Česká Republika, s.r.o., Tým technická evidence a dokumentace, České Budějovice ze dne 08.11.2010.
 - a. Ke stavbě v ochranných pásmech nadzemního vedení vysokého napětí VN, je investor povinen zajistit písemný souhlas s činností v ochranném pásmu ve smyslu §

46 odst. 11) zákona č. 458/2000 Sb., o podmínkách podnikání a o výkonu státní zprávy v energetických odvětvích, v platném znění.

- b. Při provádění výkopových nebo jiných prací, které mohou ohrozit předmětné distribuční a sdělovací soustavy, je stavebník povinen dle vyhlášky č. 324/1990 Sb., učinit veškerá opatření, aby nedošlo ke škodám na rozvodném zařízení, na majetku nebo zdraví osob elektrickým proudem, zejména bude zajištěno:
 - c. Výkopové práce v blízkosti nadzemního vedení NN lze provádět v min. vzdálenosti 1 m od sloupů tak, aby nedošlo k narušení jejich stability a uzemňovacích soustav, nebo nebyl jinak ohrožen provoz el. Zařízení a bezpečnost osob. Dále budou dodržována platná ustanovení norem ČSN EN 50 110-1 a PNE 33 3301.
 - d. Při provádění stavebních prací nesmí dojít k poškození el. Zařízení.
 - e. Ohlášení jakéhokoli poškození distribučního a sdělovacího zařízení v provozování ECZR na tel. Číslo 800 225 577.
- 8) Před provedením zemních prací je stavebník povinen zajistit vytýčení inženýrských sítí a zajistit jejich ochranu před poškozením. Jedná se o vyjádření společnosti Telefónica O2 Czech Republic a.s., čj.:59521/10 ze dne 17.05.2010.
- a. Při činnosti v blízkosti vedení sítí elektronických komunikací (SEK) je povinen respektovat ochranná pásma podzemního vedení sítí elektronických komunikací (PVSEK) a nadzemního vedení sítí elektronických komunikací (NVSEK) tak, aby nedošlo k poškození nebo zamezení přístupu k vedení. Při křížení nebo souběhu zemních s PVSEK dodrží ČSN 73 6005 „Prostorová úprava vedení technického vybavení“ v platném znění, ČSN 33 21 60 „Předpisy pro ochranu sdělovacích vedení a zařízení před nebezpečnými vlivy trojfázových vedení VN, VVN a ZVN“ a ČSN 33 2000 - 54 „Uzemnění a ochranné vodiče“
 - b. Před započatím zemních prací zajistí vyznačení trasy PVSEK na terénu podle obdržené polohopisné dokumentace.
 - c. Dojde-li při provádění zemních prací k odkrytí PVSEK je povinen vyzvat zaměstnance ověřeného ochranou sítě ke kontrole vedení před zakrytím. Až po následné kontrole je oprávněn provést zához.
 - d. Každé poškození SEK neprodleně oznámit poruchové službě společnosti Telefónica O2 Czech Republic a.s, na telefonní číslo 800 184 084.
- 9) Před provedením zemních prací je stavebník povinen zajistit vytýčení inženýrských sítí a zajistit jejich ochranu před poškozením. Konkrétně se jedná o vyjádření společnosti E.ON Česká republika, s.r.o., správa sítě plyn, České Budějovice ze dne 12.04.2010.
- a. Při provádění zemních prací nesmí být ohroženo plynárenské zařízení. Při provádění zemních prací musí být respektována ochranná a bezpečnostní pásma plynovodů ve smyslu zákona č. 458/200 Sb., o podmínkách podnikání a o výkonu státní zprávy v energetických odvětvích, v platném znění.
 - b. Po skrytce stávajícího terénu nad plynovodem, před navezením nových konstrukčních vrstev, budou přizváni zástupci regionální správy sítě plynu E.ON Česká republika, s.r.o. ke kontrole neporušenosti sítí. O kontrole bude proveden zápis.
 - c. Po konečných úpravách nesmí dojít ke snížení ani zvýšení nivelety terénu.
 - d. Pracovníci provádějící výkopové práce musí být prokazatelně seznámeni s uložením plynárenského zařízení a musí dbát maximální opatrnosti.
 - e. Odkryté plynovody a související zařízení musí být chráněno proti poškození.
 - f. Před zaházením výkopu bude přizván regionální zástupce správy sítě ke kontrole křížení a souběhu plynovodu a plynárenského zařízení.

g. Jakékoliv poškození plynárenského zařízení bude neprodleně hlášeno na plynárenský dispečink E.ON Česká republika, tel.: 1239, 387 862 280, 606 660 957.

- 10) Při přípravě a realizaci stavby je investor povinen dodržovat ustanovení § 21 - § 23 zákona č. 20/1987 Sb., o státní památkové péči v platném znění a umožnit Archeologickému ústavu či jiné oprávněné organizaci provedení záchranného archeologického výzkumu. V případě archeologických nálezů v souvislosti s přípravou či realizací stavby bude postupováno v souladu s § 23 odst. 6 zákona č. 20/1987 Sb., o státní památkové péči v platném znění a § 176 stavebního zákona.
- 11) Při realizaci stavby bude zajištěna ochrana dřevin při stavební činnosti v souladu s § 7 zákona č. 114/1992 Sb., o ochraně přírody a krajiny ve znění pozdějších předpisů a ČSN DIN 18920 (83 9061) "Sadovnictví a krajinářství, Ochrana stromů, porostů a vegetačních ploch pro vegetaci při stavebních činnostech" (dále jen ČSN). Zejména bude dodržena odstupová vzdálenost výkopů pro umístění dešťové a splaškové kanalizace – min. 2,5m od stromů, bez zásahu budou kořeny o průměru větším jak 2cm, drobnější poranění budou ošetřena příčným čistým řezem a ošetřena růstovými stimulanty, výkop v kořenové zóně dřevin bude prováděn ručně.
- 12) V průběhu výstavby bude vhodným způsobem zajištěn přístup k přilehlým nemovitostem podél stavby a nejpozději do doby jejího ukončení budou pozemky uvedeny do původního stavu.
- 13) Platnost stavebního povolení se stanovuje na dobu dvou let ode dne nabytí právní moci tohoto rozhodnutí.
- 14) Lhůta pro dokončení stavby se stanovuje na dobu 12-ti měsíců ode dne zahájení stavebních prací.

C) Stanovuje, že stavbu lze užívat pouze na základě kolaudačního souhlasu vydaného podle § 122 stavebního zákona.

- 1) Po dokončení stavby je stavebník povinen podat do 15-ti dnů návrh na vydání kolaudačního souhlasu.
- 2) K závěrečné kontrolní prohlídce stavby stavebník předloží: doklady o předání a převzetí stavby, dokumentaci skutečného provedení stavby podle § 121 stavebního zákona, geodetické zaměření stavby (kanalizačních a vodovodních řadů) oprávněnou osobou, doklad o provedené zkoušce nepropustnosti kanalizace, doklad o provedené tlakové zkoušce vodovodního řadu, doklad o proplachu a dezinfekci potrubí, zkoušce, doklady o předání a převzetí od jednotlivých správců sítí, doklad o funkční zkoušce požárního hydrantu, krácený rozbor pitné vody, prohlášení o shodě na použité výrobky a materiály, aktualizovaný provozní řád kanalizace a další doklady podle přílohy č.5 vyhlášky 526/2006 Sb., kterou se provádějí některá ustanovení stavebního zákona.

D) O podaných námítkách účastníků řízení se rozhoduje takto:

Námítky nebyly účastníky řízení uplatněny.

Účastníci řízení podle § 27 odst. 1 správního řádu:

Město Humpolec, Horní náměstí 300, 396 22 Humpolec, IČ 002 48 266

Vysočina, Žižkova 57, 587 33 Jihlava, IČ 708 90 749

Odůvodnění:

Dne 11.04.2011 uplatnilo Město Humpolec, Horní náměstí 300, 396 22 Humpolec, u odboru životního prostředí a památkové péče Městského úřadu Humpolec návrh na vydání stavebního povolení k provedení stavby vodního díla „Humpolec – oprava vodovodu v ulici Rašínova“, v k.ú. Humpolec. Dnem podání žádosti bylo zahájeno řízení.

Podle zpracované projektové dokumentace firmou VODAK Humpolec s.r.o., Pražská 544, 396 01 Humpolec, IČ 490 50 541 se jedná o výměnu stávajícího vodovodního řadu.

Sdělení o zahájení řízení bylo oznámeno občanskému sdružení "Žákova hora", Okružní 56/13, 591 01 Žďár nad Sázavou, IČ 265 73 041, které v souladu s § 115 odst. 6 požádalo být informováno o zahajovaných správních řízeních podle vodního zákona. Výše uvedené občanské sdružení bylo informováno o zahájeném správním řízení veřejnou vyhláškou, č.j.: 8906/11/Tk/392/2011 ze dne 18.04.2011. Ve stanovené lhůtě ode dne sdělení této informace se do tohoto řízení občanské sdružení nepřihlásilo. Nemá tedy v tomto správním řízení postavení účastníka řízení, a proto mu rozhodnutí nebude zasíláno.

Dne 19.04.2011 oznámil vodoprávní úřad přípisem č.j.: ŽP/8243/11/Tk/394/2001 zahájení řízení veřejnou vyhláškou. Oznámení o zahájení řízení účastníkům stanoveným podle § 27 odst. 1 správního řádu bylo doručeno přímo do vlastních rukou. Dotčené orgány státní správy obdrželi oznámení o zahájení řízení na doručenkou. Ostatní účastníci řízení byly o zahájeném řízení informovány formou veřejné vyhlášky, která byla po dobu 15-ti dnů vyvěšena na úřední desce Městského úřadu Humpolec. Současně byla stanovena potřebná lhůta pro podání námitek a připomínek do tohoto řízení.

Podle § 112 odst. 2 stavebního zákona vodoprávní úřad upustil o ústního jednání a místního šetření, neboť jsou mu dobře známy poměry staveniště a žádost s příloženými doklady poskytla dostatečný podklad pro posouzení navrhované stavby.

Ve stanoveném termínu nebyly k zahájenému řízení vzneseny žádné námítky ani připomínky. Pro zabezpečení zájmů podle zákona o vodách rozhodl vodoprávní úřad tak, jak je uvedeno ve výroku rozhodnutí a současně na základě zjištěných skutečností a předložených dokladů stanovil podmínky potřebné pro jeho plnění.

V řízení bylo zjištěno, že realizaci uvedené stavby nejsou ohroženy zájmy společnosti ani nepřiměřeně omezena či ohrožena práva a oprávněné zájmy ostatních účastníků řízení. Vodoprávní úřad je toho názoru, že v řízení shromáždil o výše uvedené věci dostatečné množství podkladů pro vydání rozhodnutí a neshledal důvody, které by tomu bránily. Vodoprávní úřad po provedeném řízení rozhodl tak, jak je uvedeno ve výroku tohoto rozhodnutí. Současně s výrokem rozhodnutí stanovil i podmínky potřebné pro jeho plnění.

Stavebník předložil vodoprávnímu úřadu tyto doklady:

- Žádost o vydání stavebního povolení ze dne 11.04.2011,
- projektová dokumentace stavby zpracovaná firmou VODAK Humpolec s.r.o., Pražská 544, 396 01 Humpolec, IČ 490 50 541
- oznámení o zahájení správního řízení veřejnou vyhláškou vydané městským úřadem Humpolec, č.j.: ŽP/8243/11/Tk/394/2011 ze dne 19.04.2011,
- Informace o zahájení řízení poskytnutá občanskému sdružení formou veřejné vyhlášky, vydané městským úřadem Humpolec, pod č.j.: ŽP/8906/11/Tk/392/2011 ze dne 18.04.2011,
- vyjádření společnosti vyjádření E.ON Česká Republika, s.r.o., Česká Republika ze dne 08.11.2010, E.ON Česká Republika, s.r.o., správa sítě plynu České Budějovice ze dne 19.11.2010,
- Vyjádření společnosti Telefonica O2 Czech Republic, a.s., č.j.: 59521/10 ze dne 17.5.2010,
- Vyjádření Technické služby Humpolec, s.r.o., Okružní 637, 396 01 Humpolec, IČ 63906929, ze dne 14.02.2011,
- vyjádření Krajské hygienické stanice kraje Vysočina, ÚP Pelhřimov č.j.: H555J2PE3360S/10-Tes ze dne 10.01.2011,
- vyjádření Hasičského záchranného sboru kraje Vysočina, ÚO Pelhřimov ev.č. PE-868/2010 ze dne 29.11.2010,
- vyjádření společnosti VODAK Humpolec, s.r.o., Pražská 544, 396 01 Humpolec, IČ 49050541, č.j.: C/540/10/899 ze dne 30.11.2010,
- ze dne 4.8.2008,

- vyjádření Městského úřadu Humpolec, čj.: ŽP/22883/10/Kc,VI,Tk/12/2010 ze dne 03.12.2010,
- vyjádření Archaia Brno o.p.s., Česká 156/6, 602 00 Brno, IČ 262 68 469 ze dne 24.11.2010,
- vyjádření Policie České republiky, DI Pelhřimov, čj.KRPJ-49028-2/ČJ-2010-161706 ze dne 15.11.2010,
- doklady o vlastnictví pozemků a pozemkové mapy pořízené vodoprávním úřadem dne 4.2.2009,
- smlouva o smlouvě budoucí o zřízení věcného břemene mezi Vysočinou, IČ 708 90 749 a Městem Humpolec, IČ 002 48 266 ze dne 20.01.2011,
- rozhodnutí o umístění stavby vydané Městským úřadem Humpolec, čj.: STAV/1097/11/Sa/U-41/2011 ze dne 02.03.2011 s nabytím právní moci dne 06.04.2011,
- souhlas s povolením stavby podle §15 odst. 2 stavebního zákona vydaný Městským úřadem Humpolec, pod čj. STAV/9091/11/Hr/HU-19/2011 ze dne 21.04.2011.

Dotčení cizích zájmů:

Kromě pozemků ve vlastnictví stavebníka budou stavbou dotčeny pozemky ve vlastnictví Vysočiny, IČ 708 90 749. Dále budou stavbou dotčeny podzemní sítě plynovodu a elektrického vedení společnosti E.ON Česká Republika, s.r.o., České Budějovice, telefonní sítě společnosti Telefónica O2, a dále ovládací vedení plynové kotelny ve vlastnictví technických služeb.

Poučení o opravném prostředku:

Proti tomuto rozhodnutí může účastník řízení podle § 81 správního řádu podat podle § 83 odst.1 správního řádu odvolání do 15-ti dnů ode dne doručení ke Krajskému úřadu kraje Vysočina v Jihlavě, podáním učiněným prostřednictvím odboru životního prostředí a památkové péče Městského úřadu Humpolec.

Podle § 82 odst. 1 správního řádu se lze odvolat proti výrokové části rozhodnutí či jednotlivým výrokům. Odvolání jen proti odůvodnění rozhodnutí je nepřipustné. Podle § 82 odst. 2 správního řádu musí být z odvolání patrné, kdo jej činí, které věci se týká. Odvolání se podává s potřebným počtem stejnopisů tak, aby jeden stejnopis zůstal správnímu orgánu a aby každý účastník řízení dostal jeden stejnopis. Nepodá-li účastník potřebný počet stejnopisů, vyhotoví je správní orgán na náklady účastníka.

Podané odvolání má v souladu s ustanovením § 85 odst. 1 správního řádu odkladný účinek.



Ing. Zdeněk Trnka
úředník odboru životního prostředí a památkové péče



vypraveno dne 25.05.2011

Příloha:

Ověřenou projektovou dokumentaci stavby a štítek „Stavba povolena“, stavebník obdrží po nabytí právní moci tohoto rozhodnutí

**Toto rozhodnutí musí být vyvěšeno na úřední desce
Městského úřadu Humpolec a po dobu 15-ti dnů.
Poslední den vyvěšení je dnem doručení.**

Po sejmutí z úřední desky veřejnou vyhlášku zašlete zpět Městskému úřadu Humpolec, odboru životního prostředí a památkové péče.

Vyvěšeno dne:

Sejmuto dne:

Razítko, podpis

Rozdělovník:

Ve smyslu ustanovení § 144 odst. 6 správního řádu se následujícím účastníkům řízení v návaznosti na ustanovení § 27 odst. 1 správního řádu **doručuje toto oznámení jednotlivě:**


Město Humpolec, Horní náměstí 300, 396 01 Humpolec

Vysočina, Žižkova 57, 587 33 Jihlava, IČ 708 90 749 – datová schránka


Ve smyslu ustanovení § 25 odst. 1 a 2 správního řádu, se účastníkům řízení doručuje oznámení o pokračování vodoprávního řízení veřejnou vyhláškou, vyvěšenou následujícím úřadem po dobu 15 dnů:

Městský úřad Humpolec, Horní náměstí 300, 396 01 Humpolec

Účastníci řízení podle § 27 odst. 2, 3 správního řádu obdrží formou veřejné vyhlášky:

 

16, 586 01

 

Dotčené orgány státní správy na doručení:

Hasičský záchranný sbor kraje Vysočina, Ke skalce 32, 586 04 Jihlava – datová schránka
Krajská hygienická stanice kraje Vysočina, územní pracoviště Pelhřimov, Pražská 1739, 393
01 Pelhřimov – datová schránka
Krajské ředitelství policie kraje Vysočina, Vrchlického 46, 587 24 Jihlava– datová schránka
Městský úřad Humpolec, odbor dopravy a silničního hospodářství – zde
Městský úřad Humpolec, stavební úřad – zde
Městský úřad Humpolec, odbor životního prostředí a památkové péče – zde

Příloha:

Ověřenou projektovou dokumentaci stavby a štítek „ Stavba povolena“, stavebník obdrží po nabytí právní moci tohoto rozhodnutí.



Městský úřad Humpolec

STAVEBNÍ ÚŘAD

Horní náměstí 300, 396 22 HUMPOLEC

Č.j.: STAV/1097/11/Sa/U-41/2011

Humpolec, dne 2. března 2011

Oprávněná úřední osoba: Ing. Jan Staněk/tel. 565 532 322, 565 518 105,

e-mail.: jan.stanek@mesto-humpolec.cz Toto rozhodnutí nabylo právní moci

Žadatel:

Město Humpolec, IČ 00248266, Horní náměstí č.p.300, 396 01 Humpolec

dne 6. 4. 2011

a je vykonatelné

ÚZEMNÍ ROZHODNUTÍ

Dne 17.1.2011 podal(a) Město Humpolec, IČ 00248266, Horní náměstí č.p.300, 396 01 Humpolec návrh na vydání územního rozhodnutí o umístění stavby **Výměna vodovodu v ulici Rašínova na pozemku: pozemková parcela číslo 328, 2520/26, 2520/27, 2520/30, 2520/40, 2524/4, 2661/1, 2663, 2665, 2666 v katastrálním území Humpolec.**

Stavební úřad Městského úřadu Humpolec, jako stavební úřad příslušný podle § 13 odst. 1 písm. f) zákona č. 183/2006 Sb., o územním plánování a stavebním řádu (stavební zákon), v platném znění (dále jen "stavební zákon"), posoudil návrh podle § 76 a dále podle § 79 stavebního zákona a na základě tohoto posouzení a provedeního místního šetření vydává podle § 92 odstavec 1 stavebního zákona a podle vyhlášky č. 503/2006 Sb., o podrobnější úpravě územního řízení, veřejnoprávní smlouvy a územního opatření, v platném znění

rozhodnutí o umístění stavby

Výměna vodovodu v ulici Rašínova na pozemku: pozemková parcela číslo 328, 2520/26, 2520/27, 2520/30, 2520/40, 2524/4, 2661/1, 2663, 2665, 2666 v katastrálním území Humpolec.

Pro umístění a projektovou přípravu stavby se stanoví tyto podmínky:

1. Stavba bude umístěna na pozemku: pozemková parcela číslo 328 (ostatní plocha), 2520/26 (ostatní plocha), 2520/27 (ostatní plocha), 2520/30 (ostatní plocha), 2520/40 (ostatní plocha), 2524/4 (ostatní plocha), 2661/1 (ostatní plocha), 2663 (ostatní plocha), 2665 (ostatní plocha), 2666 (ostatní plocha) v katastrálním území Humpolec, jak je zakresleno v situačním výkresu v měřítku 1:500. Žadatel je vlastníkem všech dotčených pozemků kromě pozemků p.č. 2520/30 a 2524/4 v k.ú. Humpolec, které jsou ve vlastnictví Kraje Vysočina. Před vydáním územního rozhodnutí byla uzavřena smlouva o budoucí smlouvě o zřízení věcného břemene mezi Městem Humpolec a Krajem Vysočina. Investor zajistí její polohové vytyčení oprávněnou organizací nebo osobou.
2. Projektová dokumentace bude zpracována dle ČSN, stavebních, hygienických a požárních předpisů. Jedná se o výměnu části vodovodního potrubí v rámci rozvodné sítě veřejného vodovodu. Umístění nového vodovodního potrubí je vedeno v trase stávajících řadů. Stavba je rozdělena na 4 části. Část B-1: úsek od křižovatky Husova – Komenského – Rašínova až do křižovatky Rašínova – Zábranova (pouze část bez 9-ti metrů). Řad bude proveden z materiálu PVC Mondial 160/5,5/6000 mm v celkové délce 229 m. Část B 9-1(celý): ulice Rašínova. Řad bud proveden z materiálu PVC Mondial 110/3,8/6000 mm v celkové délce 81 m. Část A4

- (celý): bude začínat v ulici Rašínova za vysazenou odbočkou nového řadu B-1. Řad je ukončen v chodníku u komunikace ulice Kamarytova, kde je opět propojen se stávajícím řadem A-2. Řad bude proveden z materiálu PVC Mondial 110/3,8/6000 mm v celkové délce 128 m. Část A5: úsek v křižovatce Rašínova – Zábranova. Řad bude proveden z materiálu PVC Mondial 200/6,9/6000 mm v celkové délce 7,5 m. Současně s výstavbou nových vodovodních řadů bude provedena výměna vodovodních přípojek pro č.p. 187, 418, 192, 52, 53, 54, 55, kotelnu, 193, zahradu k č.p. 1702. Stavba bude zajišťovat hromadné zásobování obyvatel pitnou vodou. Jedná se o stavbu trvalou, která bude realizována jako celek, v návaznosti na předcházející stavby.
3. Před započítáním zemních prací požádáte správce podzemních ing. sítí o jejich vytýčení, aby v žádném případě nemohlo dojít k jejich poškození. Jednotlivé souběhy či střety budou technicky vyřešeny na dalším stupni PD a předloženy jednotlivým správcům k odsouhlasení. Je třeba respektovat požadavky jednotlivých správců podzemních sítí (E.ON –plyn -ze dne 26.5.2010, E.ON –elektrina –ze dne 18.5.2010, Telefonica –čís. jednací: 59521/10, Vodak –č.j.: C/540/10/899)
 4. Z důvodu přípravy stavby v ochranném a bezpečnostním pásmu plynárenského zařízení musí projektová dokumentace řešit opatření pro zajištění bezpečného a spolehlivého provozu plynárenského zařízení dle příslušných předpisů.
 5. Souhlas se zvláštním užíváním pozemní komunikace z důvodu umístění podzemního vedení vodovodního vedení a přípojek vydal odbor dopravy a SH MěÚ v Humpolci dne 28.12.2010 pod č.j.: ODSH/26283/10/Pr/444/2010 za těchto podmínek:
 - 5a) Umístění podzemního vedení do silničního pozemku místní komunikace C3 č. 43 ul. Masarykova, B2 č. 14 ul. Hálkova, C3 č. 25 ul. J. Zábrany a C3 č. 66 ul. Rašínova v Humpolci bude provedeno podélným výkopem a překopy. Dodržet ČSN 73 6005. Výkopek neukládat na vozovku MK.
 - 5 b) Zodpovědná osoba žadatele za dodržení podmínek rozhodnutí –J. Jůzl
 - 5 c) Před zahájením stavebních prací požádá investor příslušný silniční správní úřad dopravy a SH o povolení zvláštního užívání pozemní komunikace k provedení stavebních prací podle ustanovení § 25 odst. 6 písm c3) zák. č. 13/1997 Sb., o pozemních komunikacích, ve znění pozdějších předpisů.
 6. Umístění stavby bude řešeno v souladu s § 7 zákona a s ČSN 83 9061 „Technologie vegetačních úprav v krajině –ochrana stromů, porostů a vegetačních ploch při stavebních pracích“, mimo kořenovou zónu dřevin, pokud toto nebude možno prostorově realizovat (nutno odůvodnit!), pak okraj výkopu může být nejbližší však 2,5 m od kmene stromů a výkopy musí být v kořenové zóně prováděny ručně.
 7. Projekt pro stavební řízení bude řešen v souladu s výše uvedenou ČSN, v situaci budou vyznačeny stávající dřeviny a odstupové vzdálenosti od kmene hrany výkopu, dále v technické zprávě slovní popis zajištění ochrany dřevin při přípravě a realizaci stavby.
 8. Stavebník je povinen po dobu přípravy i realizace stavby zajistit dodržování ustanovení § 21 až 23 zákona č. 20/1987 Sb., o státní památkové péči, v platném znění a zejména umožnit Archeologickému ústavu či jiné oprávněné organizaci provedení záchranného archeologického výzkumu. V případě archeologických nálezů v souvislosti s přípravou či realizací stavby bude dále postupováno v souladu s § 23 odst. 6 zákona č. 20/1987 Sb. dle § 176 stavebního zákona č. 183/2006 Sb.
 9. Se vzniklými odpady bude nakládáno v souladu se zákonem č. 185/2001 Sb. ve znění pozdějších předpisů a v souladu s jeho prováděcími vyhláškami. S nebezpečnými odpady může původce nakládat pouze na základě souhlasu věcně a místně příslušného orgánu státní správy, s navazujícími změnami v kompetencích. Odpady je možno převést do vlastnictví pouze osobě oprávněné k jejich převzetí. Přebytečnou zeminu –odpad kat. č. 17 05 04 zemina a kamení neuvedené pod číslem 17 05 03 nelze hodnotit dle přílohy č. 9 k zákonu č. 185/2001 Sb. Příloha

č. 9 se týká limitních hodnot koncentrací škodlivin ve vytěžených sedimentech vodních nádrží a koryt vodních toků. Pokud je záměrem původce odpadu použít výše uvedený materiál mimo stavbu, je nutno s ním nakládat jako s odpadem.

10. V případě křížení s podzemním vedením kabelů veřejného osvětlení ve správě Technických služeb s.r.o. je požadována kontrola správce před zakrytím výkopu.
11. Při místním šetření k užívání stavby bude předložen doklad o kontrole provozuschopnosti požárně bezpečnostního zařízení (dle § 7 vyhlášky č. 246/2001 Sb.)
12. Před zahájením užívání stavby bude předložen krácený rozbor pitné vody z nové části vodovodu.
13. Objekty vodovodních řadů jsou podle § 55 vodního zákona vodními díly a k jejich realizaci je třeba povolení podle § 15 odst. 1 vodního zákona. Žádost o stavební povolení bude předložena na předepsaném formuláři podle přílohy č. 6 vyhlášky č. 432/2001 Sb., o dokladech žádosti o rozhodnutí nebo vyjádření a o náležitostech povolení, souhlasů a vyjádření vodoprávního úřadu ve znění pozdějších předpisů. K žádosti budou předloženy všechny povinné přílohy.
14. Od vyměření správního poplatku se upouští podle § 9 vyhl. č. 368/1992 Sb. o správních poplatcích v úplném znění.

Toto územní rozhodnutí platí 2 roky ode dne nabytí právní moci. Nepozbude však platnosti, jestliže v této lhůtě bude podána žádost o stavební povolení.

Účastníkem je dle § 27 odstavec 1 písmeno a) zákona č. 500/2004 Sb., správní řád, ve znění pozdějších předpisů (dále jen "správní řád"):

- Město Humpolec, IČ 00248266, Horní náměstí č.p.300, 396 01 Humpolec,

Odůvodnění

Dne 17.1.2011 podal(a) Město Humpolec, IČ 00248266, Horní náměstí č.p.300, 396 01 Humpolec návrh na vydání rozhodnutí o umístění výše uvedené stavby. Uvedeným dnem bylo řízení zahájeno.

Stavební úřad opatřením ze dne **21.1.2011** oznámil zahájení řízení všem známým účastníkům řízení a dotčeným orgánům.

K projednání návrhu současně nařídil ústní jednání spojené s místním šetřením na den **23.2.2011**, o jehož výsledku byl sepsán protokol.

Při tomto jednání nebylo vzneseno zásadních námitek proti uvažované stavbě. Podmínky uvedené v písemných stanoviscích byly koordinovány a zakotveny do podmínkové části tohoto rozhodnutí. Vzhledem k tomu, že v průběhu řízení nebylo shledáno důvodů, které by bránily umístění navrhované stavby, rozhodl stavební úřad v závěru, jak je uvedeno ve výroku rozhodnutí.

Umístění stavby vyhovuje při dodržení stanovených podmínek obecným požadavkům na využívání území stanoveným vyhláškou č. 501/2006 Sb. v platném znění.

Stanoviska dotčených orgánů byla zkoordinována a zahrnuta do podmínek tohoto rozhodnutí. V případě nepřítomnosti zástupců jednotlivých dotčených orgánů při jednání byla použita jejich původní stanoviska předložená k návrhu.

Stavební úřad posoudil návrh podle § 90 stavebního zákona a shledal, že není v rozporu s veřejnými zájmy v území a splňuje požadavky k ochraně zdraví a životního prostředí.

Umístění stavby je v souladu se schválenou územně plánovací dokumentací.


Žadatel je vlastníkem všech dotčených pozemků kromě pozemků p.č. 2520/30 a 2524/4 v k.ú. Humpolec, které jsou ve vlastnictví Kraje Vysočina. Před vydáním územního rozhodnutí byla uzavřena smlouva o budoucí smlouvě o zřízení věcného břemene mezi Městem Humpolec a Krajem Vysočina.


Stanovení okruhu účastníků územního řízení:

Při stanovení okruhu účastníků územního řízení vycházel stavební úřad z ustanovení § 85 odst. 1 stavebního zákona č. 183/2006 Sb. Těmi jsou:

- Město Humpolec, IČ 00248266, Horní náměstí č.p.300, 396 01 Humpolec –žadatel a zároveň obec, na jejímž území má být požadovaný záměr uskutečněn

a dle § 85 odst. 2 stavebního zákona č. 183/2006 Sb. jsou účastníky:

 

 

sousedního pozemku

Poučení o odvolání

Proti tomuto rozhodnutí se lze **odvolat ve lhůtě do 15 dnů ode dne jeho oznámení** ke odb. ÚP a stavebního řádu Krajského úřadu KRAJE VYSOČINA v Jihlavě, podáním učiněným u zdejšího stavebního úřadu.

Odvolání musí mít náležitosti uvedené v § 37 odstavec 2 zákona č. 500/2004 Sb., správní řád, ve znění pozdějších předpisů a musí obsahovat údaje o tom, proti kterému výroku rozhodnutí směřuje, v jakém rozsahu ho napadá a v čem je spatřován rozpor s právními předpisy nebo nesprávnost výroku nebo řízení, jež mu předcházelo. Odvolání jen proti části Odůvodnění je nepřipustné (dle § 82 odstavec 1 a 2 správního řádu).

Odvolání se podává s potřebným počtem stejnopisů tak, aby jeden stejnopis zůstal správnímu orgánu a aby každý účastník dostal jeden stejnopis. Nepodá-li účastník potřebný počet stejnopisů, vyhotoví je správní orgán na náklady účastníka (dle § 82 odstavec 2 správního řádu).

Toto územní rozhodnutí platí 2 roky ode dne, kdy nabude právní moci.

M.
vedouc
Městského úřadu Humpolec




Poplatek:

Správní poplatek podle zákona č. 634/2004 Sb., o správních poplatcích, ve znění pozdějších předpisů se nevyměřuje.

Doručí se:

Účastníci řízení (datová schránka):

Město Humpolec, Horní náměstí č.p.300, 39601 Humpolec, DS: OVM, 6gfbdx

 

Dotčené orgány (doporučeně):

Městský úřad Humpolec-ODB.DOPRAVY A SH, Horní náměstí č.p.300, 39622 Humpolec
Městský úřad Humpolec-ODB.ŽP A PAMÁTK.PÉČE, Horní náměstí č.p.300, 39622 Humpolec
POLICIE ČR-Služba dopravní policie, Pražská č.p.1738, 39301 Pelhřimov 1

Dotčené orgány (datová schránka):

HASIČSKÝ ZÁCHRANNÝ SBOR KRAJE VYSOČINA ÚZEMNÍ ODBOR PELHŘIMOV,
Požárnícká č.p.1240, 39301 Pelhřimov 1, DS: OVM, ntdaa7v
KRAJSKÁ HYGIENICKÁ STANICE KRAJE VYSOČINA ÚZEMNÍ PRACOVISTĚ
PELHŘIMOV, Pražská č.p.1739, 39301 Pelhřimov 1, DS: OVM_R, sf3iu8q



Městský úřad Humpolec

STAVEBNÍ ÚŘAD

Horní náměstí 300, 396 22 HUMPOLEC

Č. j. STAV/7782/11/Sa/U-41/2011

Vyřizuje: Ing. Jan Staněk/tel. 565 532 322, 565 518 105

Humpolec 6. dubna 2011

OZNÁMENÍ O NABYTÍ PRÁVNÍ MOCI

Stavební úřad Městského úřadu Humpolec, jako stavební úřad příslušný dle ustanovení § 13 zákona č. 183/2006 Sb., o územním plánování a stavebním řádu (stavební zákon), v platném znění (dále jen "stavební zákon"), Vám ve smyslu ustanovení § 75 zákona č. 500/2004 Sb., správní řád, ve znění pozdějších předpisů (dále jen "správní řád") oznamuje, že rozhodnutí ze dne 2. března 2011 pod č.j. STAV/1097/11/Sa/U-41/2011

nabylo právní moci dnem 6.4.2011

Milan Hrbek
vedoucí stavebního úřadu
Městského úřadu Humpolec

Městský úřad
stavební úřad
Humpolec
3




Přílohy:

- ☐ 1 paré ověřené projektové dokumentace, opatřené schvalovací doložkou stavebního úřadu
- ☐ rozhodnutí s vyznačením nabytí právní moci rozhodnutí

Doručí se:

Město Humpolec, Horní náměstí č.p.300, 39601 Humpolec

Městský úřad Humpolec
Odbor životního prostředí a památkové péče
Horní náměstí 300, 396 22 Humpolec

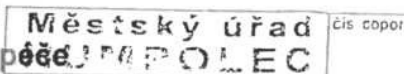

Čj.: MUHU/2284/2015/Tk s.z. ŽP/394/2011

Spisový a skartační znak: 233.6 – V / 20
Oprávněná úřední osoba: Ing. Zdeněk Trnka
Tel./E-mail: 565 518 182, zdenek.trnka@mesto-humpolec.cz

Obdrží: dle rozdělovníku

V Humpolci 05.02.2015

Kolaudační souhlas

Městský úřad Humpolec odbor životního prostředí a památkové péče jako věcně příslušný vodoprávní úřad podle § 104 odst. 2 písm. c) a § 106 odst. 1 zákona č. 254/2001 Sb., o vodách a o změně některých zákonů ve znění pozdějších předpisů (dále jen „vodní zákon“) a místně příslušný vodoprávní úřad podle § 11 zákona č. 500/2004 Sb., správní řád ve znění pozdějších předpisů (dále jen „správní řád“), s působností speciálního stavebního úřadu podle § 15 odst. 1 písm. d) zákona č. 183/2006 Sb., o územním plánování a stavebním řádu (stavební zákon) ve znění pozdějších předpisů (dále jen „stavební zákon“) po přezkoumání předloženého návrhu a na základě výsledků zjištěných při závěrečné kontrolní prohlídce stavby uděluje:

Městu Humpolec, IČ 002 48 266, Horní náměstí 300, 396 01 Humpolec

podle § 122 odst. 3 stavebního zákona **kolaudační souhlas** k užívání stavby:

„Humpolec - oprava vodovodu v ulici Rašínova“,

Stavba je umístěna na pozemcích p. č. 328, 2520/26, 2520/27, 2520/30, 2520/40, 2524/4, 2661/1, 2663, 2665, 2666 v k.ú. Humpolec v katastrálním území Humpolec.

Účelem stavby je: zásobování obyvatel pitnou vodou.

Souřadnice umístění stavby:

Vodovodní řad „B – 1“	začátek	X: 1111855.07	Y: 684095.34
	lom	X: 1111834.12	Y: 683987.95
	konec	X: 1111829.01	Y: 683882.07
Vodovodní řad „B9 – 1 “	začátek	X: 1111838.45	Y: 684027.63
	lom	X: 1111852.64	Y: 684025.57
	lom	X: 1111891.24	Y: 684022.93
	konec	X: 1111917.43	Y: 684018.73
Vodovodní řad „A – 4 “	začátek	X: 1111822.68	Y: 683960.26
	lom	X: 1111757.64	Y: 683977.42
	lom	X: 1111742.13	Y: 683987.14
	konec	X: 1111700.13	Y: 684002.57
Vodovodní řad „A – 5 “	začátek	X: 1111829.01	Y: 683882.07
	lom	X: 1111829.39	Y: 683877.10
	konec	X: 1111828,41	Y: 683876.94

Stavba obsahuje:

Vodovodní řad „B-1“, proveden z materiálu PVC Mondial 160/5,5/6000 mm v celkové délce 230 metrů.

Vodovodní řad „B9-1“, proveden z materiálu PVC Mondial 110/3,8/6000 mm v celkové délce 81 metrů.

Vodovodní řad „A4“, proveden z materiálu PVC Mondial 110/3,8/6000 mm v celkové délce 128 metrů.

Vodovodní řad „A5“, proveden z materiálu PVC Mondial 200/6,9/6000 mm v celkové délce 8,5 metrů.

Rozhodnutí o povolení stavby vodního díla bylo vydáno Městským úřadem Humpolec, odborem životního prostředí a památkové péče pod čj.: ŽP/11991/11/Tk/394/2011, ze dne 25.05.2011 s nabytím právní moci dne 28.06.2011. Platnost stavebního povolení byla prodloužena rozhodnutím čj.: ŽP/11421/13/Tk s.z. 394/2011, ze dne 24.06.2013 s nabytím právní moci dne 25.07.2013.

Odůvodnění:

Dne 07.01.2015 požádalo Město Humpolec, IČ 002 48 266, zdejšího vodoprávní úřadu o vydání kolaudačního souhlasu výše uvedené stavby.

K projednání návrhu současně speciální stavební úřad nařídil ústní jednání spojené s místním šetřením za účelem provedení závěrečné kontrolní prohlídky stavby na den 03.02.2015. O průběhu závěrečné kontrolní prohlídky stavby a jejím výsledku byl sepsán protokol. Při závěrečné kontrolní prohlídce byly předloženy výsledky předepsaných zkoušek a doklady dle podmínek vodoprávního povolení stavby. Současně bylo zjištěno, že stavba je provedena podle projektové dokumentace ověřené ve stavebním řízení, bez změn, bez závad a nedodělků.

Vodoprávní úřad konstatuje, že skutečné provedení stavby, ani její užívání nebude ohrožovat život a veřejné zdraví, život a zdravá zvířata, bezpečnost anebo životní prostředí. Vodoprávní úřad proto vydal kolaudační souhlas s užíváním stavby.

Kolaudační souhlas nabývá právních účinků dnem doručení žadateli.

Kolaudační souhlas není podle § 122 odst. 3 stavebního zákona správním rozhodnutím a nelze se proti němu odvolat. Na vydávání kolaudačního souhlasu se nevztahují části druhá a třetí správního řádu. Souhlas lze přezkoumat v přezkumném řízení, které lze zahájit do 1 roku ode dne, kdy souhlas nabyl právních účinků. Rozhodnutí ve věci v přezkumném řízení v prvním stupni nelze vydat po uplynutí 15 měsíců ode dne, kdy souhlas nabyl právních účinků.



Městský úřad Humpolec
odbor životního prostředí
a památkové péče

Ing. Zdeněk Trnka
úředník odboru životního prostředí a památkové péče

Rozdělovník:

Účastníci řízení na dodejku:

Město Humpolec, Horní náměstí 300, 396 01 Humpolec

Účastníci řízení datovou schránkou:

VODAK Humpolec, s.r.o., Pražská 544, 396 01 Humpolec, IČ 490 50 541

Dotčené orgány datovou schránkou:

Krajská hygienická stanice kraje Vysočina, územní pracoviště Pelhřimov, Pražská 1739, 393 01 Pelhřimov

Hasičský záchranný sbor kraje Vysočina, územní odbor Pelhřimov, Požárnická 1240, 393 01 Pelhřimov

Dotčené orgány na dodejku:

Městský úřad Humpolec, odbor dopravy a SH – zde

Městský úřad Humpolec, stavební úřad – zde

Městský úřad Humpolec, odbor životního prostředí a památkové péče

Městský úřad Humpolec
Odbor životního prostředí a památkové péče
Horní náměstí 300, 396 22 Humpolec

opis

3164/2014

Čj.: MUHU/8397/2015/Tk s.z. ŽP/994/2015
 Spisový a skartační znak: 233.6 – V / 20
 Oprávněná úřední osoba: Ing. Zdeněk Trnka
 Tel. / e-mail: 565 518 182 / zdenek.trnka@mesto-humpolec.cz

Obdrží: dle rozdělovníku

Městský úřad HUMPOLEC		Čís. dopr.
Došlo:	12. 05. 2015	Vyřizuje
Čís. j.	8494/2015	Ukl. znak

Toto rozhodnutí

dne 9.6.2015

ROZHO

a je vykonatelné 9.6.2015

V Humpolci 11.05.2015

Městský úřad Humpolec odbor životního prostředí a památkové péče, jako místně příslušný vodoprávní úřad podle § 104 odst. 2 písm. c) a § 106 odst. 1 zákona č. 257/2001 Sb., o vodách a o změně některých zákonů (vodní zákon) ve znění pozdějších předpisů (dále jen „vodní zákon“) a místně příslušný vodoprávní úřad podle § 11 zákona č. 183/2006 Sb., správní řád ve znění pozdějších předpisů (dále jen „správní řád“), s působností speciálního stavebního úřadu podle § 15 odst. 1 písm. d) zákona č. 183/2006 Sb., o územním plánování a stavebním řádu ve znění pozdějších předpisů (dále jen „stavební zákon“) po provedeném řízení vydává:

Městu Humpolec, IČ 002 48 266, Horní náměstí 300, 396 22 Humpolec

A) povolení k provedení stavby vodního díla podle § 15 odst. 1 a § 115 vodního zákona, § 115 stavebního zákona, § 67 a následujících správního řádu, tj. ke stavbě:

„Humpolec – nový vodovodní a kanalizační řád v ulici Na Stupníku a Masarykova“

Podle zpracované projektové dokumentace firmou VODAK Humpolec s.r.o., Pražská 544, 396 01 Humpolec, IČ 490 50 541, v listopadu 2014, ověření Ing. Miroslavem Kumštarem, ČKAIT 0100763, je navrženo následující:

Objekt SO 01 – Vodovod

Objekt 01.1 Vodovodní řád B6 – nový vodovodní řád začíná napojením na provedenou část vodovodu v ulici Na Stupníku. Trasa je vedena ve stávající komunikaci do křižovatky s ulicí Masarykova. Před prodejnu obuvi čp. 599, bude napojeno na stávající řád J-2. Řád bude proveden z materiálu PVC Mondial DN 110/3, 1/6000 mm, v délce 82 metrů.

Objekt 01.2 Vodovodní řád J2 – nový vodovodní řád začíná napojením na nové vodovodní potrubí řádu B6. Trasa je vedena v souběhu s prováděným kanalizačním potrubím. Řád bude proveden z potrubí PVC Mondial DN 110/3, 1/6000 mm v celkové délce 41,5 m.

Objekt SO 02 – Kanalizace

Kanalizační stoka CH-4 (úsek šachet Š 668 – 1225), v délce 18 metrů, materiál Ultra Rib 2, DN 445/400 m SN 16.

Kanalizační stoka CH-5 (úsek šachet Š 1225 – 624N – 628N – 487N – 486N – 1374), v délce 138,5 m, bude zrušeno stávající potrubí v délce 105 m, materiál Ultra Rib 2, DN 335/300 m SN 16.

Kanalizační stoka CH 14-1 (úsek šachet Š487N – 488N, v délce 14,5 m, materiál Ultra Rib 2, DN 335/300 m SN 16.

Účelem stavby je zásobování obyvatel pitnou vodou a odvádění splaškových vod na ČOV Humpolec.

Stavba bude realizována na pozemcích p.č. 2548/1, 2548/2, 2548/3, 99/2, 2560, 2559/2, 2515/6, 2520/12, st. 290/1 v k.ú. Humpolec.

B) Stanovuje podmínky pro provedení stavby vodního díla:

- 1) Stavba bude provedena dodavatelsky, oprávněnou organizací. Stavebník prokáže její oprávnění podle § 160 stavebního zákona, nejdéle 10 dnů před započítím se stavbou.
- 2) Stavba bude provedena podle ověřené projektové dokumentace vypracované firmou VODAK Humpolec, s.r.o., Pražská 544, 396 01 Humpolec, IČ 490 50 541, v lisotpadu 2014.
- 3) Při realizaci stavby budou dodržovány příslušné bezpečnostní předpisy a platné ČSN.
- 4) Dojde-li při provádění stavby ke změnám, mohou být tyto změny provedeny jen po předchozím projednání s vodoprávním úřadem.
- 5) Před započítím zemních prací je stavebník povinen zajistit prostorové vytýčení polohy stavby odborně způsobilými osobami. Výsledky vytýčení musí být ověřeny oprávněnými zeměměřičskými inženýry.
- 6) Před provedením zemních prací je stavebník povinen zajistit vytýčení sítí a zajistit jejich ochranu před poškozením. Konkrétně se jedná o vyjádření E.ON Česká Republika, s.r.o., Tým technická evidence a dokumentace, České Budějovice ze dne 31.12.2014.
 - a. Ke stavbě v ochranných pásmech nadzemního vedení vysokého napětí VN, je investor povinen zajistit písemný souhlas s činností v ochranném pásmu ve smyslu § 46 odst. 11) zákona č. 458/2000 Sb., o podmínkách podnikání a o výkonu státní zprávy v energetických odvětvích, v platném znění.
 - b. Při provádění výkopových nebo jiných prací, které mohou ohrozit předmětné distribuční a sdělovací soustavy, je stavebník povinen dle vyhlášky č. 324/1990 Sb., učinit veškerá opatření, aby nedošlo ke škodám na rozvodném zařízení, na majetku nebo zdraví osob elektrickým proudům, zejména bude zajištěno:
 - c. Výkopové práce v blízkosti nadzemního vedení NN lze provádět v min. vzdálenosti 1 m od sloupů tak, aby nedošlo k narušení jejich stability a uzemňovacích soustav, nebo nebyl jinak ohrožen provoz el. Zařízení a bezpečnost osob. Dále budou dodržována platná ustanovení norem ČSN EN 50 110-1 a PNE 33 3301.
 - d. Při provádění stavebních prací nesmí dojít k poškození el. Zařízení.
 - e. Ohlášení jakéhokoliv poškození distribučního a sdělovacího zařízení v provozování ECZR na tel. Číslo 800 225 577.
- 7) Před provedením zemních prací je stavebník povinen zajistit vytýčení inženýrských sítí a zajistit jejich ochranu před poškozením. Konkrétně se jedná o vyjádření společnosti E.ON Česká Republika, s.r.o., správa sítě plyn, České Budějovice ze dne 31.12.2014.
 - a. Při provádění zemních prací nesmí být ohroženo plynárenské zařízení. Při provádění zemních prací musí být respektována ochranná a bezpečnostní pásma plynovodů ve smyslu zákona č. 458/2000 Sb., o podmínkách podnikání a o výkonu státní zprávy v energetických odvětvích, v platném znění.
 - b. Po skryvce stávajícího terénu nad plynovodem, před navezením nových konstrukčních vrstev, budou přizváni zástupci regionální správy sítě plynu E.ON Česká republika, s.r.o. ke kontrole neporušenosti sítí. O kontrole bude proveden zápis.
 - c. Po konečných úpravách nesmí dojít ke snížení ani zvýšení nivelety terénu.
 - d. Pracovníci provádějící výkopové práce musí být prokazatelně seznámeni s uložením plynárenského zařízení a musí dbát maximální opatrnosti.
 - e. Odkryté plynovody a související zařízení musí být chráněno proti poškození.
 - f. Před zaházením výkopu bude přizván regionální zástupce správy sítě ke kontrole křížení a souběhu plynovodu a plynárenského zařízení.
 - g. Jakékoliv poškození plynárenského zařízení bude neprodleně hlášeno na plynárenský dispečink E.ON Česká republika, tel.: 1239, 387 862 280, 606 660 957.

- 8) Před provedením zemních prací je stavebník povinen zajistit vytýčení inženýrských sítí a zajistit jejich ochranu před poškozením. Jedná se o vyjádření společnosti Telefónica O2 Czech Republic a.s., čj.:693254/14 ze dne 01.10.2014.
- a. Při činnosti v blízkosti vedení sítí elektronických komunikací (SEK) je povinen respektovat ochranná pásma podzemního vedení sítě elektronických komunikací (PVSEK) a nadzemního vedení sítě elektronických komunikací (NVSEK) tak, aby nedošlo k poškození nebo zamezení přístupu k vedení. Při křížení nebo souběhu zemních s PVSEK dodrží ČSN 73 6005 „Prostorová úprava vedení technického vybavení“ v platném znění, ČSN 33 21 60 "Předpisy pro ochranu sdělovacích vedení a zařízení před nebezpečnými vlivy trojfázových vedení VN,VVN a ZVN" a ČSN 33 2000 - 54 „Uzemnění a ochranné vodiče“
 - b. Před započatím zemních prací zajistí vyznačení trasy PVSEK na terénu podle obdržené polohopisné dokumentace.
 - c. Dojde-li při provádění zemních prací k odkrytí PVSEK je povinen vyzvat zaměstnance ověřeného ochranou sítě ke kontrole vedení před zakrytím. Až po následné kontrole je oprávněn provést zához.
 - d. Každé poškození SEK neprodleně oznámit poruchové službě společnosti Telefónica O2 Czech Republic a.s, na telefonní číslo 800 184 084.
 - e. V ochranném pásmu SEK budou veškeré zemní práce prováděny ručně.
 - f. Stavebník písemně oznámí na místně příslušné pracoviště Střediska ochrany sítě termín zahájení prací.
- 9) Bude dodrženo stanovisko společnosti VODAK Humpolec, s.r.o., ze dne 16.01.2015 pod čj.: C/17/15/899 před zahájením prací budou vytýčeny vodovodní a kanalizační řady, včetně přípojek.
- 10) Bude dodrženo stanovisko Městského úřadu Humpolec, ze dne 14.1.2015 pod čj.: MUHU/22940/2014/Kc,Sd,Tk s.z. ŽP/433/2014:
- S odpady vzniklými během stavby bude nakládáno v souladu se zákonem č. 185/2001 Sb., o odpadech a o změně některých dalších zákonů v platném znění a jeho prováděcími vyhláškami.
 - Při přípravě a realizaci stavby bude zajištěna ochrana dřevin proti poškození dle §7 zákona č. 114/1992 Sb., o ochraně přírody a krajiny ve znění pozdějších předpisů (dále jen zákona) a ČSN 83 9061 "Technologie vegetačních úprav v krajině – Ochrana stromů, porostů a vegetačních ploch při stavebních pracích" (dále jen ČSN) v okolí stavby před poškozením.
 - Investor akce před vydáním územního rozhodnutí nebo souhlasu předloží na stavební úřad a na OŽP MěÚ Humpolec doklad o splnění ohlašovací povinnosti dle §22 odst.2 zákona č.20/1987Sb., o státní památkové péči.
 - Stavebník je povinen po dobu přípravy i realizace stavby zajistit dodržování ustanovení §21 až §23a zákona č. 20/1987 Sb., o státní památkové péči, v platném znění, a zejména umožnit Archeologickému ústavu či jiné oprávněné organizaci provedení záchranného archeologického výzkumu. V případě archeologických nálezů v souvislosti s přípravou či realizací stavby bude dále postupováno v souladu s § 23 odst. 6 zákona č.20/1987 Sb. dle §176 stavebního zákona.
- 11) Před zakrytím výkopu provedena kontrola křížení vodovodu a kanalizace s vedení veřejného osvětlení, za účasti Technických služeb Humpolec s.r.o., IČ 639 06 929.
- 12) Platnost stavebního povolení je stanovena na dobu dvou let ode dne nabytí právní moci tohoto rozhodnutí.
- 13) Lhůta pro dokončení stavby se stanovuje na dobu jednoho roku ode dne zahájení prací. Termín zahájení prací bude oznámen vodoprávnímu úřadu písemně, viz. bod 1.

C) Stanovuje, že stavbu lze užívat pouze na základě kolaudačního souhlasu vydaného podle § 122 stavebního zákona.

- 1) Po dokončení stavby je stavebník povinen podat do 15-ti dnů návrh na vydání kolaudačního souhlasu.
- 2) K závěrečné kontrolní prohlídce stavby stavebník předloží: doklady o předání a převzetí stavby, doklady o předání a převzetí od jednotlivých správců sítí, geodetické zaměření stavby, dokumentaci skutečného provedení stavby podle § 121 stavebního zákona, výsledky tlakové zkoušky vodovodního řádu, doklad o proplachu a dezinfekci vodovodního potrubí, doklad o funkční zkoušce požárního hydrantu, prohlášení o shodě na použité výrobky a materiály a další doklady podle vyhlášky č. 503/2006 Sb., o podrobnější úpravě územního rozhodování, územního opatření a stavebního řádu.

D) O podaných námítkách účastníků řízení se rozhoduje takto:

Námítky nebyly účastníky řízení uplatněny.

Účastníci řízení podle § 27 odst. 1 správního řádu:

Město Humpolec, Horní náměstí 300, 396 22, Humpolec, IČ 002 48 266

Odůvodnění:

Dne 18.02.2015 uplatnilo Město Humpolec, IČ 002 48 266, Horní náměstí 300, 396 22 Humpolec, u Městského úřadu Humpolec, odboru životního prostředí a památkové péče, návrh na vydání stavební povolení k provedení stavby vodního díla „Humpolec – nový vodovodní a kanalizační řad v ulici Na Stupníku a Masarykova“. Uvedeným dnem bylo zahájeno řízení.

Podle zpracované projektové dokumentace firmou VODAK Humpolec s.r.o., Pražská 544, 396 01 Humpolec, IČ 490 50 541, v listopadu 2014, ověření Ing. Miroslavem Kumštarem, ČKAIT 0100763, je navržen Objekt 01.1 Vodovodní řad B6 – nový vodovodní řad začíná napojením na provedenou část vodovodu v ulici na Stupníku. Trasa je vedena ve stávající komunikaci do křižovatky s ulicí Masarykova. Před prodejnou obuví čp. 599, bude napojeno na stávající řad J-2. Řad bude proveden z materiálu PVC Mondial DN 110/3,1/6000 mm, v délce 82 metrů. Objekt 01.2 Vodovodní řad J2 – nový vodovodní řad začíná napojením na nové vodovodní potrubí řadu B6. Trasa je vedena v souběhu s prováděným kanalizačním potrubím. Řad bude proveden z potrubí PVC Mondial DN 110/3,1/6000 mm v celkové délce 41,5 m. Objekt SO 02 – Kanalizace - Kanalizační stoka CH-4 (úsek šachet Š 668 – 1225), v délce 18 metrů, materiál Ultra Rib 2, DN 445/400 mm SN 16. Kanalizační stoka CH-5 (úsek šachet Š 1225 – 624N – 628N – 487N – 486N – 1374), v délce 138,5 m, bude zrušeno stávající potrubí v délce 105 m, materiál Ultra Rib 2, DN 335/300 mm SN 16. Kanalizační stoka CH 14-1 (úsek šachet Š487N – 488N, v délce 14,5 m, materiál Ultra Rib 2, DN 335/300 mm SN 16.

Účelem stavby je zásobování obyvatel pitnou vodou a odvádění splaškových vod na ČOV Humpolec. Stavba bude realizována na pozemcích p.č. 2548/1, 2548/2, 2548/3, 99/2, 2560, 2559/2, 2515/6, 2520/12, st. 290/1 v k.ú. Humpolec.

Vodoprávní úřad na základě podané žádosti vymezil okruh účastníků řízení. Účastníci řízení jsou vymezení podle § 27 odst. 1 tj. žadatel. Podle § 27 odst. 2 a 3 správního řádu jsou to osoby, pokud mohou být přímo dotčeny ve svých právech a povinnostech a o kterých to stanoví zvláštní zákon (vlastníci okolních pozemků, vlastníci a správci podzemních sítí).

Účastníci řízení podle § 115 odst. 4 a 5 vodního zákona je účastníkem řízení obec, na jejímž území dochází k této činnosti.

Účastníci řízení stanovení podle § 109 odst. 1 stavebního zákona jsou vlastníci okolních pozemků a staveb.

Obecný stavební úřad upustil od vydání rozhodnutí o umístění stavby pro její technickou jednoduchost a soulad s územně plánovací dokumentací. Proto je stavba tímto rozhodnutím

zároveň umístována na pozemcích p.č. 2548/1, 2548/2, 2548/3, 99/2, 2560, 2559/2, 2515/6, 2520/12, st. 290/1 v katastrálním území Humpolec.

Dne 08.04.2015 oznámil vodoprávní úřad zahájení řízení všem známým účastníkům a dotčeným orgánům státní správy. Podle § 112 odst. 2 stavebního zákona vodoprávní úřad upustil o ústního jednání a místního šetření, neboť jsou mu dobře známy poměry staveniště a žádost s přiloženými doklady poskytla dostatečný podklad pro posouzení navrhované stavby.

V řízení bylo zjištěno, že realizaci uvedené stavby nejsou ohroženy zájmy společnosti ani nepřiměřeně omezena či ohrožena práva a oprávněné zájmy ostatních účastníků řízení. Vodoprávní úřad je toho názoru, že v řízení shromáždil o výše uvedené věci dostatečné množství podkladů pro vydání rozhodnutí a neshledal důvody, které by tomu bránily. Vodoprávní úřad po provedeném řízení rozhodl tak, jak je uvedeno ve výroku tohoto rozhodnutí. Současně s výrokem rozhodnutí stanovil i podmínky potřebné pro jeho plnění.

Podklady pro vydání rozhodnutí tvoří:

- žádost Města Humpolec o povolení stavby vodního díla ze dne 18.2.2015,
- projektová dokumentace navržené stavby zpracovaná fi. VODAK Humpolec, s.r.o, Pražská 544, 396 01 Humpolec, IČ 49050541 v listopadu 2014,
- vyjádření společnosti E.ON Česká republika, s.r.o., F.A. Gerstnera 2151/6, 370 49 České Budějovice ze dne 31.12.2014,
- vyjádření společnosti E.ON Česká republika, s.r.o., správa sítě plyn, F.A. Gerstnera 2151/6, 370 49 České Budějovice ze dne 31.12.2014,
- vyjádření společnosti Telefonica O2 Czech Republic, a.s., Brno ze dne 1.10.2014,
- stanovisko Hasičského záchranného sboru kraje Vysočina, územní odboru Pelhřimov, Ev.č.: PE-1013/2014 ze dne 19.01.2015,
- stanovisko Krajské hygienické stanice kraje Vysočina, územní pracoviště Pelhřimov čj.: KHSKV/25698/2014/PE/HOK/Tes, ze dne 7.1.2015,
- vyjádření Městského úřadu Humpolec, odboru ŽP a PP čj.: MUHU/22940/2014/Kc,Sd,Tk s.z. ŽP/433/2014 ze dne 14.01.2015,
- doklady o vlastnických vztazích a informace o parcelách KN pořízené žadatelem dne 12.02.2015,
- souhlas s povolením stavby podle § 15 odst. 2 stavebního zákona vydaný Městským úřadem Humpolec, pod čj.: MUHU/2452/2015/Hr s.z. STAV/360/2015/HU, ze dne 10.02.2015.

Dotčení cizích zájmů:

Kromě pozemků ve vlastnictví stavebníka budou stavbou dotčeny podzemní sítě společnosti E.ON Česká republika, s.r.o., České Budějovice a společnosti Telefonica O2 Czech Republic a.s. Brno.

Poučení účastníků:

Proti tomuto rozhodnutí může účastník řízení podle § 81 správního řádu podat podle § 83 odst. 1 správního řádu odvolání do 15. dnů ode dne doručení ke Krajskému úřadu Kraje Vysočina v Jihlavě, podáním učiněným prostřednictvím Městského úřadu Humpolec, odboru životního prostředí a památkové péče.

Podle § 82 odst. 1 správního řádu se lze odvolat proti výrokové části rozhodnutí či jednotlivým výrokům. Odvolání jen proti odůvodnění rozhodnutí je nepřipustné. Podle § 82 odst. 2 správního řádu musí být z odvolání patrné, kdo jej činí, které věci se týká. Odvolání se podává s potřebným počtem stejnopisů tak, aby jeden stejnopis zůstal správnímu orgánu a každý účastník řízení dostal jeden stejnopis. Nepodá-li účastník potřebný počet stejnopisů, vyhotoví je správní orgán na náklady účastníka.

Podané odvolání má v souladu s ustanovením § 85 odst. 1 správního řádu odkladný účinek.



Ing. Zdeněk Trnka


úředník odboru životního prostředí a památkové péče



Vypraveno dne: 12.05.2015

Příloha:

Ověřenou projektovou dokumentaci stavby a štítek „Stavba povolena“, stavebník obdrží po nabytí právní moci tohoto rozhodnutí.

 

Městský úřad Humpolec

Doručeno: 12.04.2016 13:39:37

Číslo dopor.

MUHU/7937/2016/ OMH/

listy: 1 přílohy: 0

listů příloh: 0 druh příloh:



humpvp16j0827x

Městský úřad Humpolec
obor životního prostředí a památkové péče
Horní náměstí 300, 396 22 Humpolec

Městský úřad HUMPOLEC		čís. dopor.
Došlo:	12. 04. 2016	Vyřizuje
Čís. j.	7937/2016	Příj.
		Ukl. znak

Cj.: MUHU/7860/2016/TK s.z. ŽP/994/2015

Spisový a skartační znak: 233.6 – V / 20

Oprávněná úřední osoba: Ing. Zdeněk Trnka

Tel./E-mail: 565 518 182, zdenek.trnka@mesto-humpolec.cz

Obdrží: dle rozdělovníku

V Humpolci 12.4.2016

Kolaudační souhlas

Městský úřad Humpolec odbor životního prostředí a památkové péče jako věcně příslušný vodoprávní úřad podle § 104 odst. 2 písm. c) a § 106 odst. 1 zákona č. 254/2001 Sb., o vodách a o změně některých zákonů ve znění pozdějších předpisů (dále jen „vodní zákon“) a místně příslušný vodoprávní úřad podle § 11 zákona č. 500/2004 Sb., správní řád ve znění pozdějších předpisů (dále jen „správní řád“), s působností speciálního stavebního úřadu podle § 15 odst. 1 písm. d) zákona č. 183/2006 Sb., o územním plánování a stavebním řádu (stavební zákon) ve znění pozdějších předpisů (dále jen „stavební zákon“) po přezkoumání předloženého návrhu a na základě výsledků zjištěných při závěrečné kontrolní prohlídce stavby uděluje:

Městu Humpolec, IČ 002 48 266, Horní náměstí 300, 396 01 Humpolec

podle § 122 odst. 3 stavebního zákona kolaudační souhlas k užívání stavby:

„Humpolec – vodovod a kanalizace v ulici Na Stupníku a Masarykova“,

Stavba je umístěna na pozemcích p.č. 2548/1, 2548/2, 2548/3, 99/2, 2560, 2515/6, 2520/12, st. 290/1 v katastrálním území Humpolec.

Účelem stavby je: zásobování obyvatel pitnou vodou, odvádění odpadních vod na ČOV Humpolec.

Souřadnice umístění stavby:

Vodovodní řad	napojení na stávající Masarykova	X: 1112190,67	Y: 683887,64
	napojení na stávající Masarykova	X: 1112167,15	Y: 683864,27
	odbočka Na Stupníku	X: 1112171,57	Y: 683873,05
	lom	X: 1112166,04	Y: 683875,47
	napojení na stávající Na Stupníku	X: 1112096,72	Y: 683892,23
Kanalizační řad:	napojení na stávající Masarykova	X: 1112188,26	Y: 683890,85
	napojení na stávající Masarykova	X: 1112163,61	Y: 683863,69
	odbočka Na Stupníku šachta	X: 1112171,55	Y: 683874,89
	lom šachta	X: 1112118,39	Y: 683887,94
	lom šachta	X: 1112084,41	Y: 683898,96
	lom šachta	X: 1112086,66	Y: 683917,06
	napojení na stávající Žižkova	X: 1112070,39	Y: 683923,70

Stavba obsahuje:

Vodovodní řad B6 – trasa je vedena z ulice na Stupníku, do křižovatky s ulicí Masarykova. Před prodejnou obuvi čp. 599, je napojeno na stávající řad J-2. Řad je proveden z PVC Mondial DN 110/3,1/6000 mm, v délce 82 metrů.

Vodovodní řad J2 – je napojen na řad B6. Trasa je vedena v souběhu s kanalizačním potrubím. Řad je proveden z PVC Mondial DN 110/3,1/6000 mm v délce 41,5 m.

Kanalizační stoka CH-4 v délce 18 metrů, materiál Ultra Rib 2, DN 445/400 m SN 16.

Kanalizační stoka CH-5 v délce 138,5 m, materiál Ultra Rib 2, DN 335/300 m SN 16.

Kanalizační stoka CH 14-1 v délce 14,5 m, materiál Ultra Rib 2, DN 335/300 m SN 16.

Rozhodnutí o povolení stavby vodního díla bylo vydáno Městským úřadem Humpolec, odborem životního prostředí a památkové péče pod čj.: MUHU/8397/2015/Tk s.z. ŽP/994/2015 ze dne 11.5.2015 s nabytím právní moci dne 9.6.2015.

Odůvodnění:

Dne 23.2.2016 požádalo Město Humpolec, IČ 002 48 266, zdejšího vodoprávní úřadu o vydání kolaudačního souhlasu výše uvedené stavby.

K projednání návrhu současně speciální stavební úřad nařídil ústní jednání spojené s místním šetřením za účelem provedení závěrečné kontrolní prohlídky stavby na den 5.4.2016. O průběhu závěrečné kontrolní prohlídky stavby a jejím výsledku byl sepsán protokol. Při závěrečné kontrolní prohlídce byly předloženy výsledky předepsaných zkoušek a doklady dle podmínek vodoprávního povolení stavby. Současně bylo zjištěno, že stavba je provedena podle projektové dokumentace ověřené ve stavebním řízení, bez změn, bez závad a nedodělků.

Vodoprávní úřad konstatuje, že skutečné provedení stavby, ani její užívání nebude ohrožovat život a veřejné zdraví, život a zdravá zvířat, bezpečnost anebo životní prostředí. Vodoprávní úřad proto vydal kolaudační souhlas s užíváním stavby.

Poučení účastníků:

Kolaudační souhlas nabývá právních účinků dnem doručení žadateli. Kolaudační souhlas není podle § 122 odst. 3 stavebního zákona správním rozhodnutím a nelze se proti němu odvolat. Na vydávání kolaudačního souhlasu se nevztahují části druhá a třetí správního řádu. Souhlas lze přezkoumat v přezkumném řízení, které lze zahájit do 1 roku ode dne, kdy souhlas nabyl právních účinků. Rozhodnutí ve věci v přezkumném řízení v prvním stupni nelze vydat po uplynutí 15 měsíců ode dne, kdy souhlas nabyl právních účinků.


úřad
životního prostředí
a památkové péče
Humpolec
3

Ing. Zdeněk Trnka
úředník odboru životního prostředí a památkové péče

Rozdělovník:

Stavebník na dodejku:

Město Humpolec, IČ 002 48 266, Horní náměstí 300, 396 22 Humpolec

Dotčené orgány datovou schránkou:

Hasičský záchranný sbor kraje Vysočina, Ke Skalce 32, 586 04 Jihlava, IČO 708 851 84

Krajská hygienická stanice kraje Vysočina, územní pracoviště Pelhřimov, Pražská 1739, 393 01 Pelhřimov

Dotčené orgány na doručení:

Městský úřad Humpolec, odbor dopravy a silničního hospodářství – zde

Městský úřad Humpolec, stavební úřad – zde

Městský úřad Humpolec, odbor životního prostředí a památkové péče – zde

Na vědomí datovou schránkou:

VODAK Humpolec, s.r.o., Pražská 544, 396 01 Humpolec, IČ 490 50 541

Zaměření skutečného provedení

**Stavba vodovodu a kanalizace
ul. Na Stupníku a Masarykova**

HU_377

k.ú. Humpolec

**technická zpráva
seznam souřadnic
Měřický zákres 1:500**

GEODETICKÉ PRÁCE
Jaromír Tetík
Rosolova 659 Pelhřimov
393 01

e-mail : jaromir.tetik@post.cz
mobil : 606 963 660

TECHNICKÁ ZPRÁVA

Katastrální území *Humpolec*

Stavba *Stavba vodovodu a kanalizace v ul. Na Stupníku a Masarykova
HU_377*

Objekt

Investor

Dodavatel *VODAK Humpolec, s.r.o. - středisko Humpolec*

Zaměřil *Tetík*

Dne *26. srpna 2015*

Systém polohový *JTSK*

výškový *Bpv*

Měřítko náčrtu *1:500, 1 x A4*

Seznam souřadnic *2 strany*

Třída přesnosti *3*

Poznámky *Zaměření bylo provedeno polární metodou z bodů připojených na
okolní bodové pole . Zaměřeny byly sítě v požadované oblasti . Zpracováno
dle směrnic GIS VODAK Humpolec .*

Vyhotovil dne: 26. srpna 2015 J. Tetík



pod ev. č. **534/c/2015**

úředně ověřil oprávněný zeměměřický inženýr

ing. Jan Hamerník

číslo položky seznamu ČÚZK 1418/95

dne: 27.05.2015




Příloha II.2 **Geodetické zaměření skutečného provedení stavby a popis armatur**

Název akce:	Stavba vodovodu a kanalizace ul. Na Stupníku a Masarykova
katastrální území:	Humpolec
městská část:	
číslo a označení etapy stavby:	
investor:	
evidenční číslo stavby u investora:	
dodavatel:	VODAK Humpolec, s.r.o. - středisko Humpolec
geodetické zaměření provedl:	Jaromír Tetík – Geodetické práce
adresa:	Rosolova 659 , Pelhřimov
geodetické zaměření ověřil:	Ing.Jan Hamerník , úřední oprávnění č. 1418/95 položky seznamu ČÚZK
souřadnicový systém:	S-JTSK
výškový systém:	Bpv
třída přesnosti:	3
zaměření před záhozem nebo po záhozu:	po záhozu
evidenční číslo:	HU 377

Geodetické zaměření							Popis armatur		
číslo bodu	Y	X	Z1(TER)	KOD	Z2	Poznámka	Vodovodní a kanalizační armatura		
							typ	výrobní číslo	rok výroby
1	683892.23	1112096.72	519.45			šoupě	DN 100	HAWLE E2	2015
2	683880.42	1112148.09			521.89	hl. řad	DN 110	MONDIAL	2015
3	683880.04	1112149.53			521.96	navrtávací pas	DN 110/50	HAWLE	2015
4	683880.20	1112149.59	523.36			šoupě	DN 50	HAWLE 2520	2015
5	683896.48	1112161.30			518.85	přípojka	DN 50	PE	2015
6	683873.51	1112172.00			522.80	koleno	DN100/30°		2015
7	683873.22	1112171.79	524.44			šoupě	DN100	HAWLE E2	2015
8	683873.05	1112171.57	524.45			šoupě	DN100	HAWLE E2	2015
9	683872.71	1112171.67	524.45			šoupě	DN100	HAWLE E2	2015
10	683872.95	1112171.74			522.80	T-kus	DN 100/100		2015
11	683864.27	1112166.93			523.08	navrtávací pas	DN 110/50	HAWLE	2015
12	683864.13	1112167.15	524.82			šoupě	DN 50	HAWLE 2520	2015
13	683875.47	1112166.04			522.76	hl. řad	DN 110	MONDIAL	2015
14	683861.81	1112165.56			523.20	hl. řad	DN 110	MONDIAL	2015
15	683880.61	1112180.60			522.46	navrtávací pas	DN 110/50	HAWLE	2015
16	683880.42	1112180.70	524.21			šoupě	DN 50/32	HAWLE	2015
17	683878.68	1112181.86			522.91	přípojka	DN 32	PE	2015
18	683886.46	1112188.98			522.17	navrtávací pas	DN 110/50	HAWLE	2015
19	683886.61	1112188.84	523.92			šoupě	DN 50/32	HAWLE	2015

20	683893.47	1112183.17			522.80	přípojka	DN 32	PE	2015
21	683887.64	1112190.67			522.13	hl. řad	DN 110	MONDIAL	2015
51	683923.70	1112070.39	516.61			šachta kulatá			
52	683917.89	1112086.76	516.65		514.81	šachta kulatá			2015
53	683917.06	1112086.66				odbočka			2015
54	683898.96	1112084.41	518.68		516.23	šachta kulatá			2015
55	683887.94	1112118.39	521.01		517.66	šachta kulatá			2015
56	683887.60	1112118.29			517.72	vtok	DN 300	PVC	2015
57	683883.24	1112118.12	521.16		517.84	šachta kulatá			2015
58	683883.12	1112118.49			519.46	vtok	DN 200	PVC	2015
59	683880.56	1112127.16				koleno	DN 200	PVC	2015
60	683874.29	1112134.01	522.58		520.48	šachta kulatá			2015
61	683863.69	1112163.61	525.00		521.72	šachta kulatá			
62	683874.89	1112171.55	524.44		520.06	šachta kulatá			2015
63	683890.51	1112188.47	523.92		520.59	šachta kulatá			
64	683890.46	1112188.87			521.01	vtok	DN 300	PVC	2015
65	683889.67	1112192.39	523.93		521.08	šachta kulatá			2015
66	683890.85	1112188.26			521.32	vtok	DN 160	PVC	2015
67	683894.46	1112184.52			521.52	přípojka	DN 160	PVC	2015
68	683894.08	1112186.30				koleno	DN 160	PVC	2015
69	683895.65	1112188.38	523.66			uliční vpust			
70	683913.63	1112102.17	516.77			šachta kulatá			

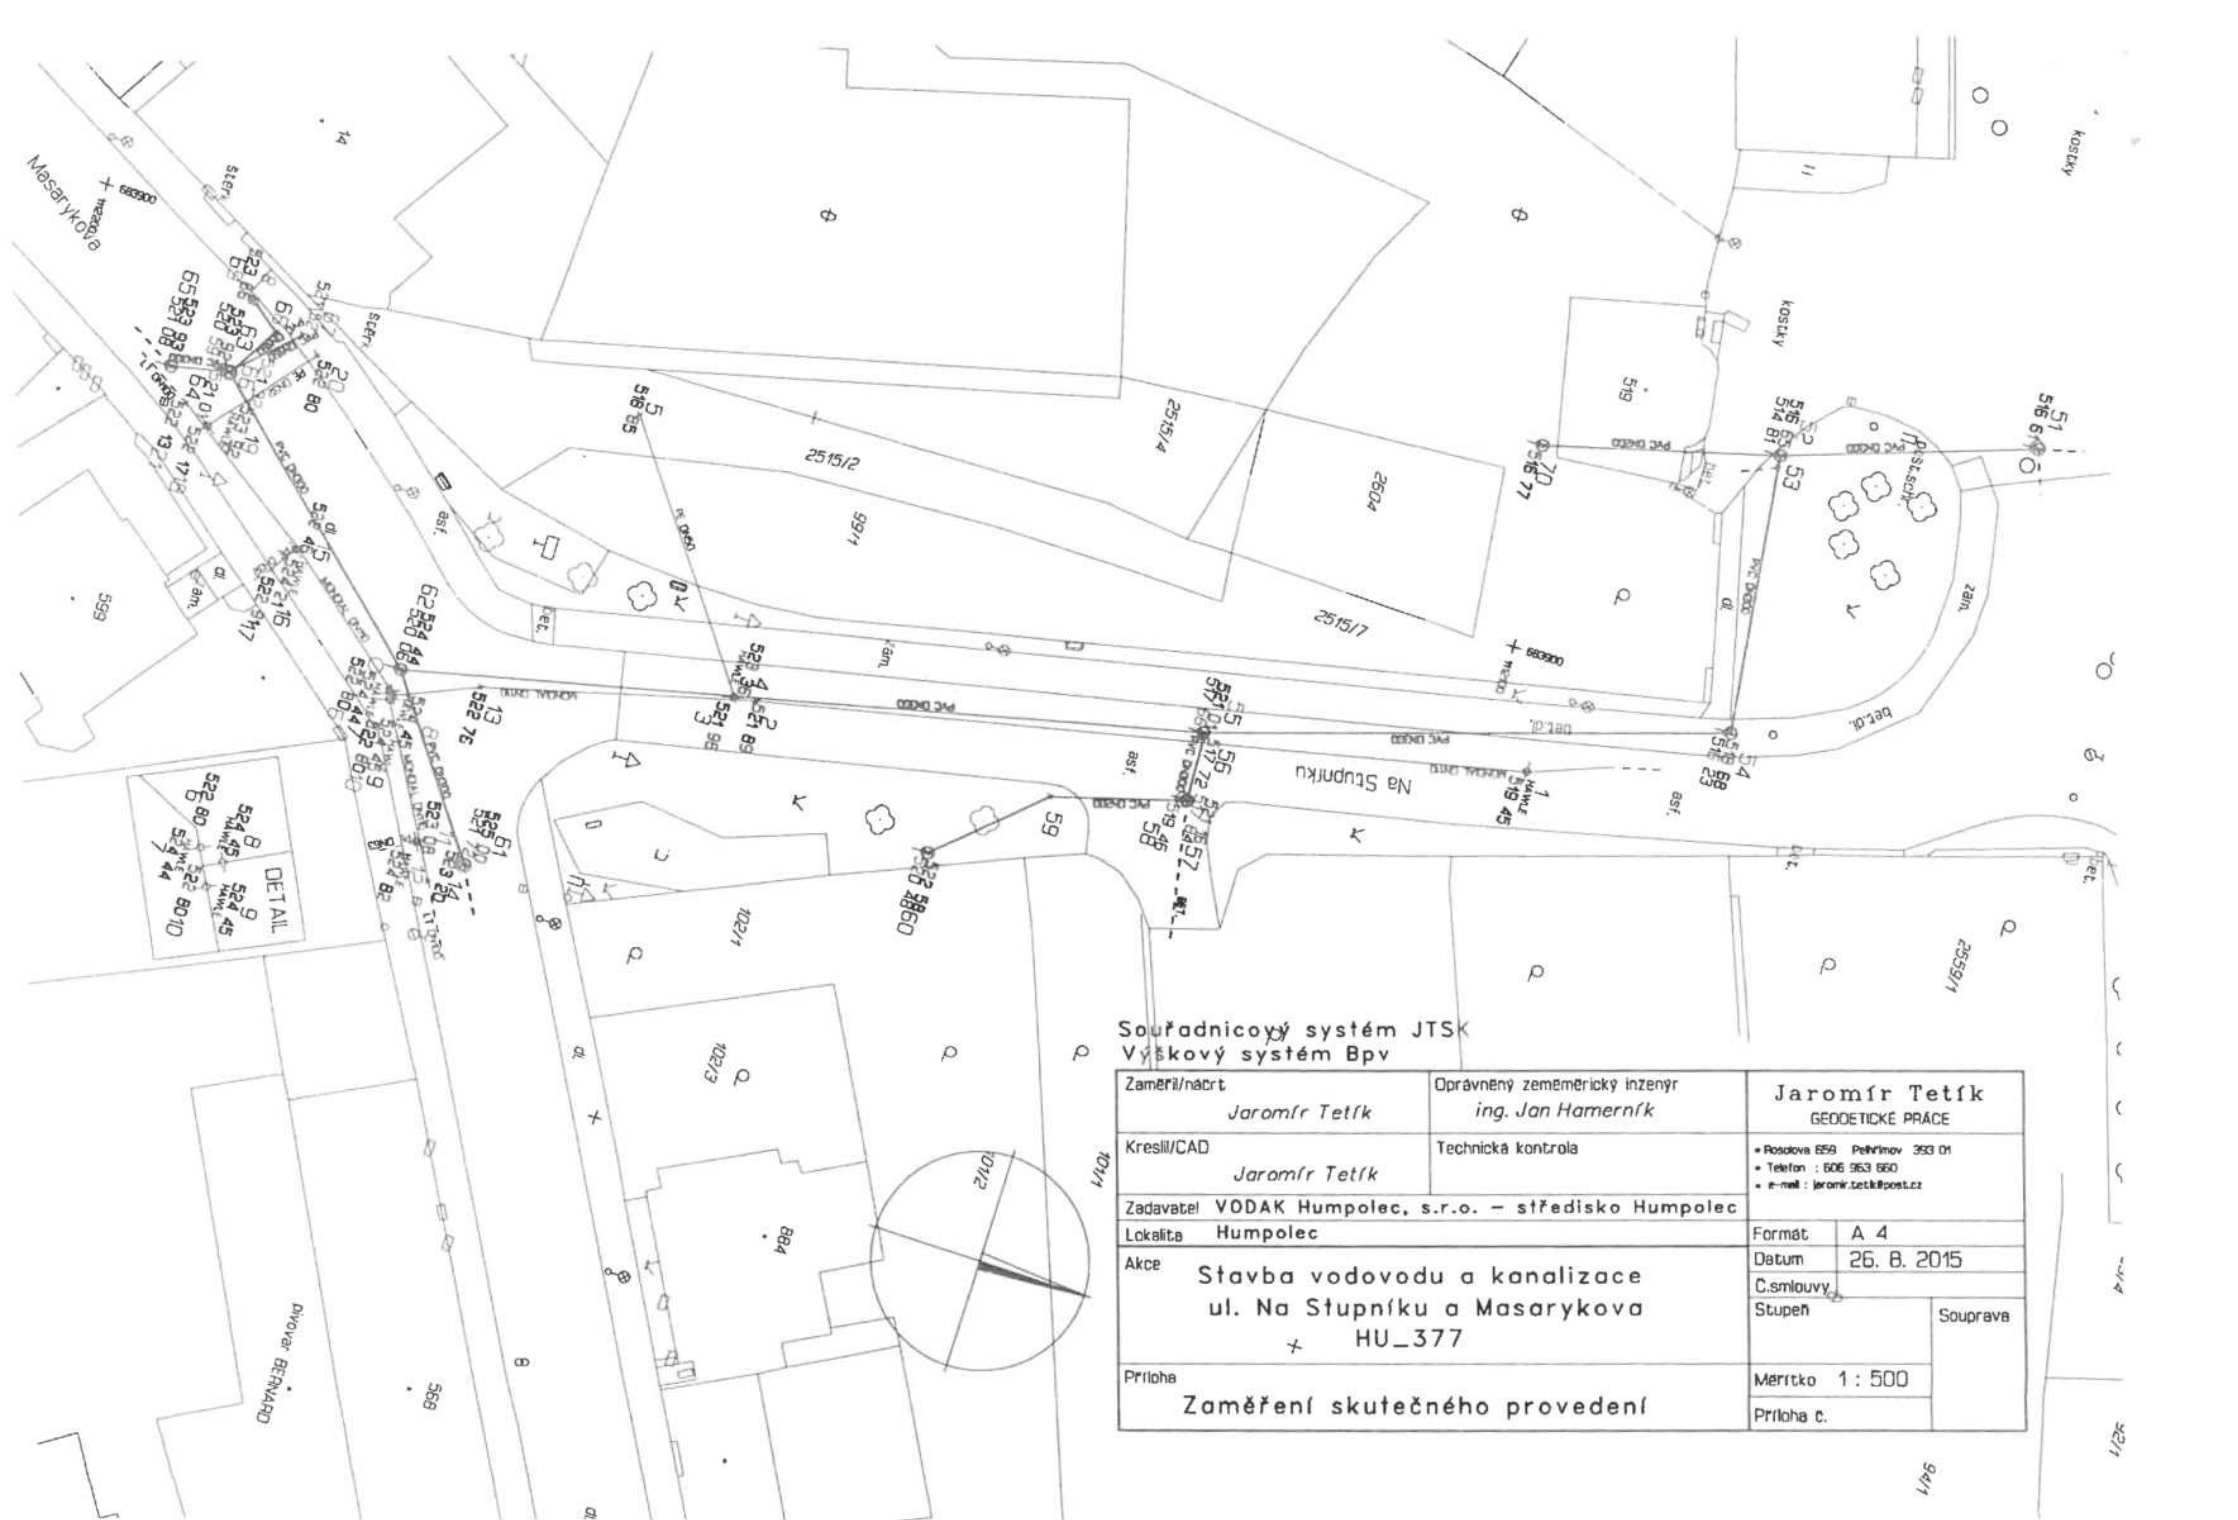

Souřadnicový systém JTSK
Výškový systém BpV

Zaměřil/náčrt <i>Jaromír Tetřík</i>	Oprávněný zeměměřický inženýr <i>ing. Jan Hamerník</i>	Jaromír Tetřík GEODETICKÉ PRÁCE			
Zadavatel	VODAK Humpolec, s.r.o. – středisko Humpolec				
Lokalita	Humpolec				
Akce	Stavba vodovodu a kanalizace ul. Na Stupníku a Masarykova + HU_377				
				Formát	A 4
				Datum	26. 8. 2015
Příloha	C.smlouvy				
	Stupeň	Souprava			
	Meritko 1 : 500				
Zaměření skutečného provedení		Příloha c.			

