


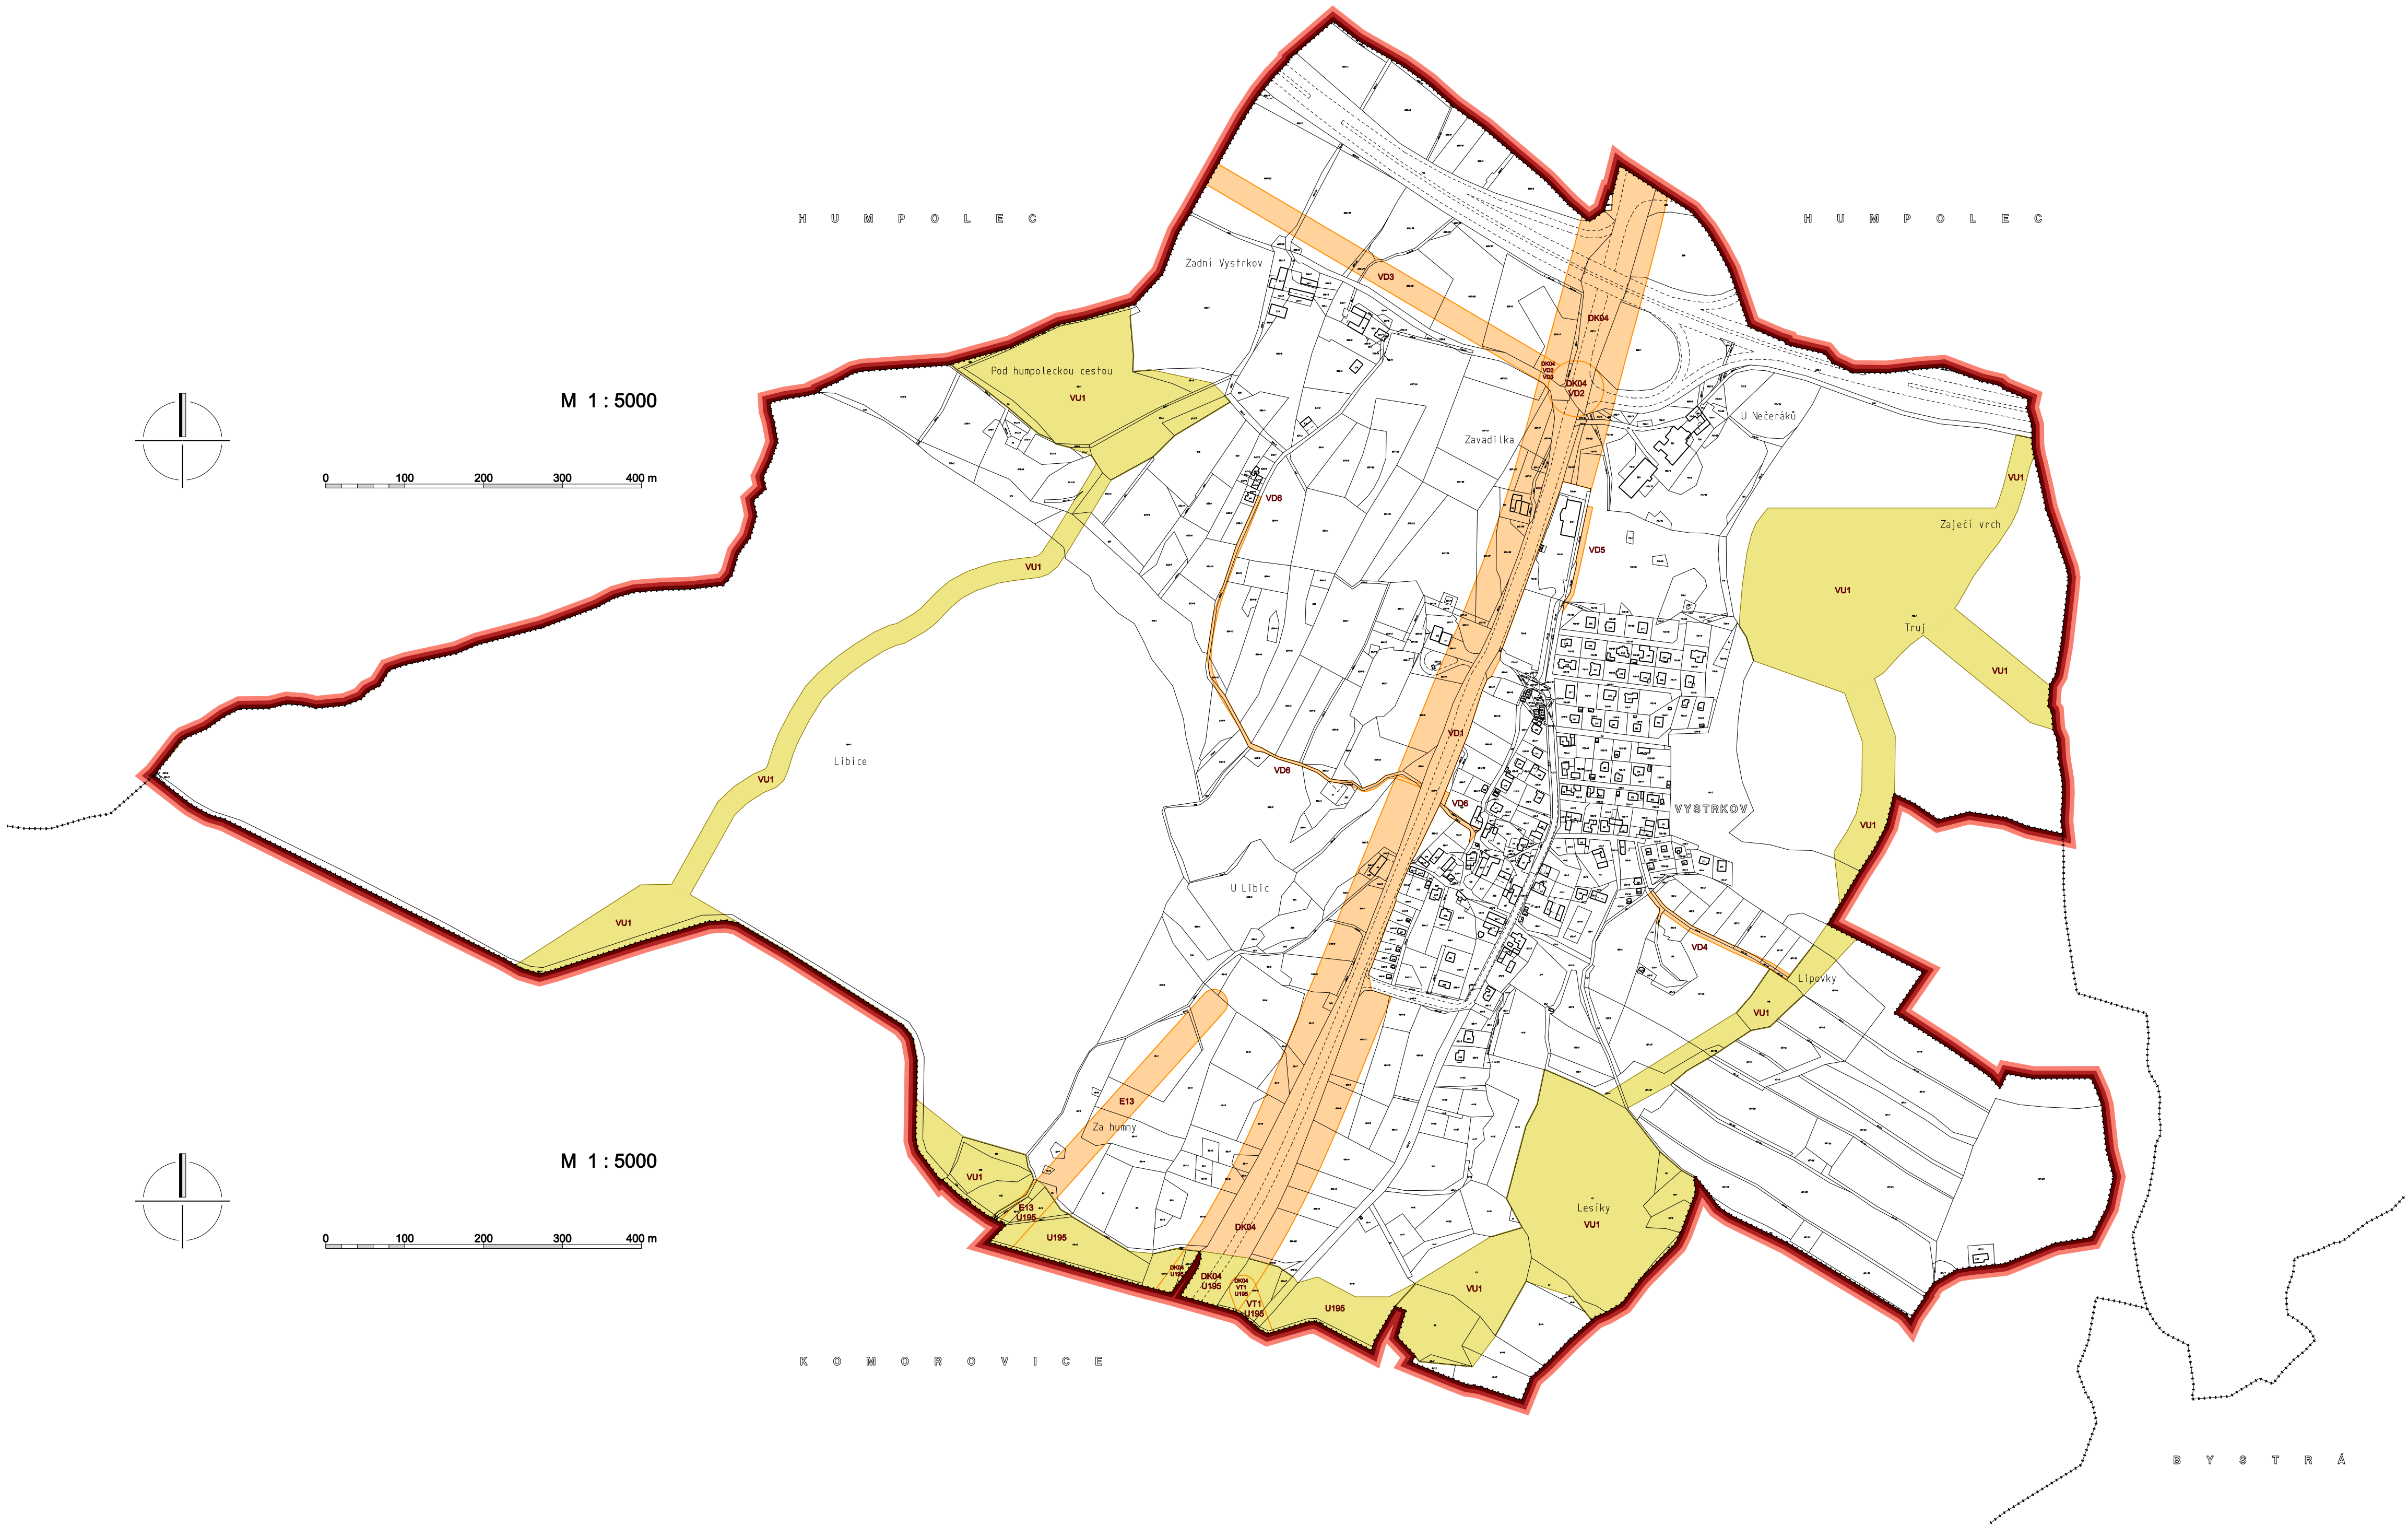

MAPOVÝ PODKLAD

-----	Hranice katastrálního území
=====	Hranice parcel
-----	Vnitřní kresba parcel
□	Budovy
█	Hranice řešeného území

PLOCHY A KORIDORY POUZE S MOŽNOSTÍ VYVLASTNĚNÍ

Liniové	Plošné	
	DK	Veřejně prospěšné stavby dopravní infrastruktury vymezené v ZÚR Kraje Vysočina a zřetelně v územním plánu
	E	Veřejně prospěšné stavby technické infrastruktury vymezené v ZÚR Kraje Vysočina a zřetelně v územním plánu (vedení elektrické energie)
	VD	Veřejně prospěšné stavby dopravní infrastruktury vymezené v územním plánu
	U	Veřejně prospěšné opatření k založení prvků územního systému ekologické stability regionální či nadregionální úrovně vymezené v ZÚR Kraje Vysočina a zřetelně v územním plánu
	VU	Veřejně prospěšné opatření k založení prvků územního systému ekologické stability lokální úrovně vymezené v územním plánu

PREHLED VEŘEJNĚ PROSPĚŠNÝCH STAVEB A VEŘEJNĚ PROSPĚŠNÝCH OPATŘENÍ, PRO KTERÉ LZE PŘÁVA K POZEMKŮM A STAVBAM VYVLASTNIT

označení	popis	plošné upřesnění
DK04	homogenizace tahu silnice I/34	koridor CD1
VD2	okružní křižovatka na silnici I/34	plocha Z30
VD3	přeložka silnice III/12924 Hnědkovice - napojení na silnici I/34	plocha Z18
VD4	místní komunikace - lokalita Lipovky	plocha Z8b
VD5	chodník Vystrkov - Humpolec	plocha Z31
VD6	cyklostezka a místní komunikace Vystrkov - Zadní Vystrkov	plochy Z33 a Z34
E13	nadzemní vedení VVN 110 kV Pelhřimov - Humpolec	koridor CT1
VT1	přeložka úseku vedení VVN	koridor CT2
U195	založení územního systému ekologické stability regionální úrovně	RK 418 Černák - Hradiště
VU1	založení územního systému ekologické stability lokální úrovně	LC Lesíky LC Libice LC U Vystrkova LC Zadní Vystrkov LK Libice - Zadní Vystrkov LK U Vystrkova - Kalců vrch LK U Vystrkova - Lesíky LK U Vystrkova - U svatého Václava

Z Á Z N A M O Ú Č I N N O S T I

Pořizovatel:	Městský úřad Humpolec stavební úřad	otisk úředního razítka
Oprávněná úřední osoba, pořizovatele:	Milan Hrbek vedoucí stavebního úřadu	
Jméno: Funkce: Podpis:		
Správní orgán, který vydal Územní plán Vystrkov:	Zastupitelstvo obce Vystrkov	
Datum nabytí účinnosti:		



ÚZEMNÍ PLÁN VYSTRKOV

ZODPOVĚDNÝ PROJEKTANT

A4 **VÝKRES VEŘEJNĚ PROSPĚŠNÝCH STAVEB, OPATŘENÍ A ASANACÍ**

PORÍZOVATEL MĚSTSKÝ ÚŘAD HUMPOLEC stavební úřad Dolní náměstí 253, 398 22 Humpolec tel: 565 518 104 e-mail: umo@mesto-humpolec.cz	OBJEDNATEL O B E C V Y S T R K O V Vystrkov 90 39801 Humpolec IČ: 00511228 e-mail: ou.vystrkov@seznam.cz	ZHOTOVITEL Ing. arch. Martin Dobiáš Nad Žlebem 3935 580 01 Havlíkův Brod IČ: 71898644 e-mail: projektadobias@centrum.cz	AUTORSKÝ KOLEKTIV Ing. arch. Martin Dobiáš Ing. arch. Jiří Marek Ing. arch. Aleš Lána	ZAKÁZKA Č. - DATUM březen 2020
---	--	--	---	---