


ÚZEMNÍ PLÁN / STARÉ BŘÍŠTĚ

objednavatel
zpracovatel
zodpovědný projektant

Obec Staré Bříště
TAM architekti s.r.o.
Ing. arch. Barbora Zemanová Brossová / 04116

B1	KOORDINAČNÍ VÝKRES
fáze	návrh ÚP k projednání dle §52
měřítko	1 / 5 000
datum	06 / 2023

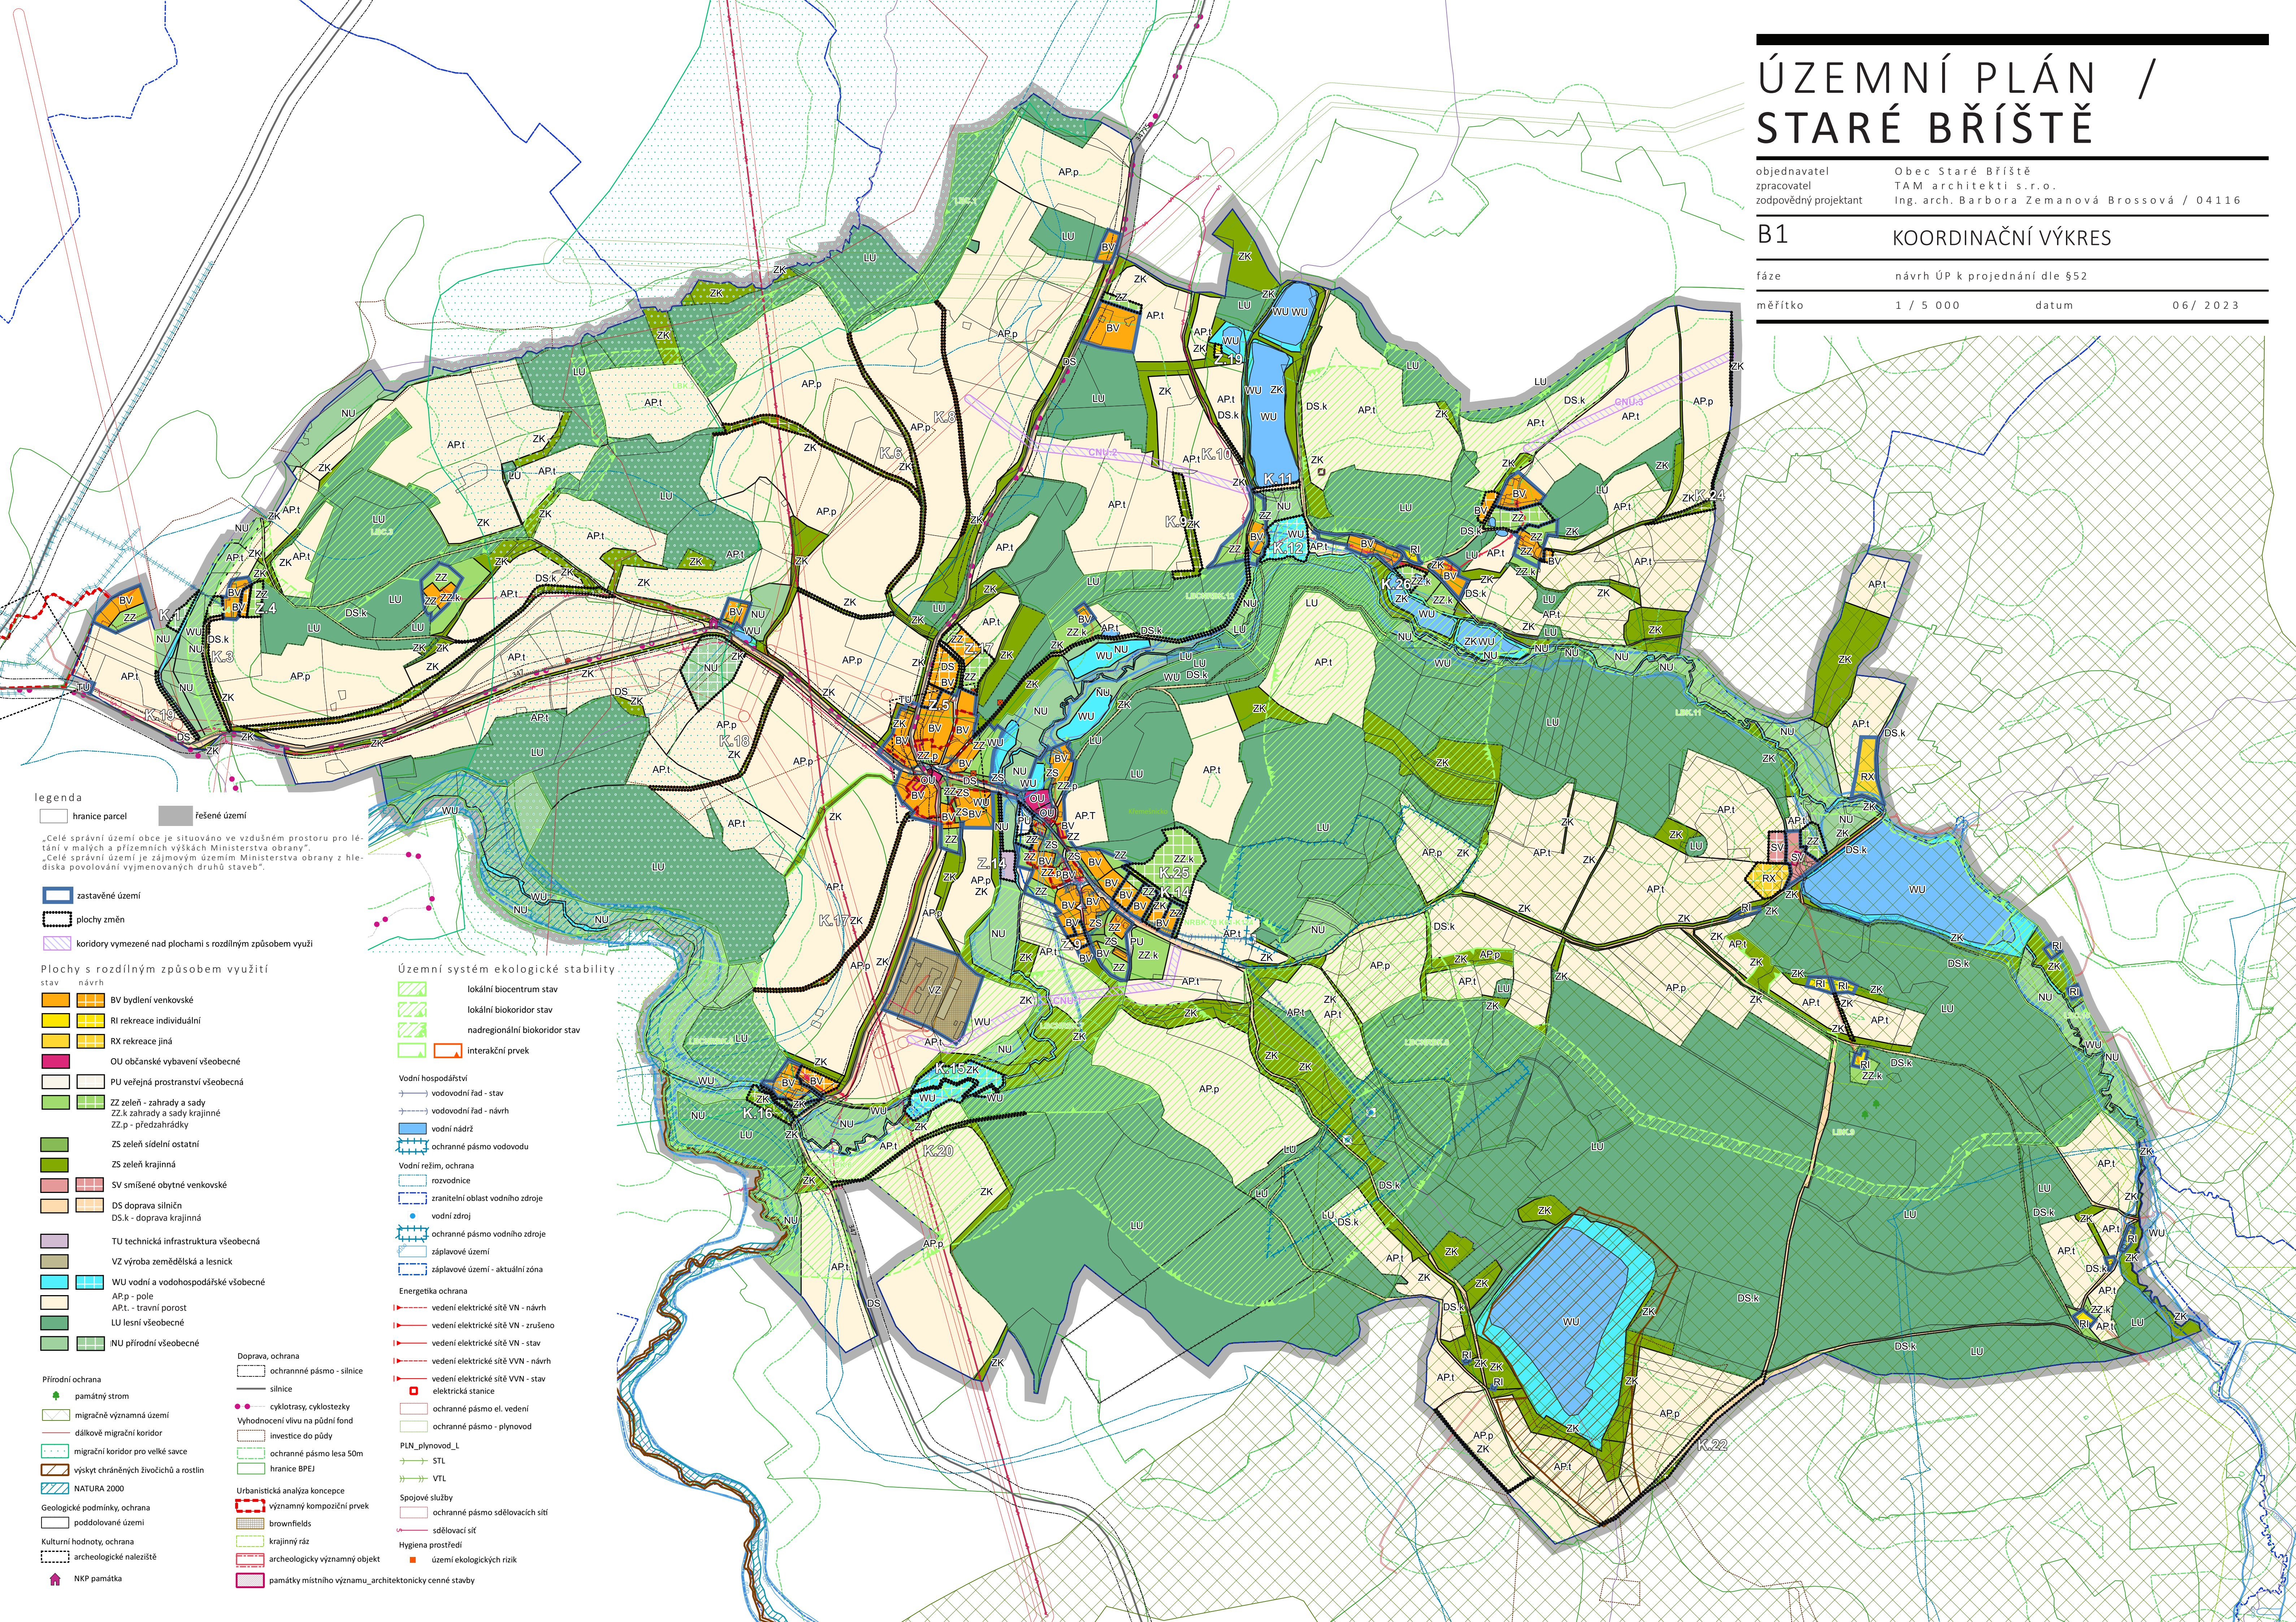

legenda

hranice parcel řešené území

„Celé správní území obce je situováno ve vztáhném prostoru pro řešení v malých a přilehlých výškách Ministerstva obrany“
„Celé správní území je zájmovým územím Ministerstva obrany z hlediska povolování vyjmenovaných druhů staveb“.

zastavěné území
plochy změn
koridory vymezené nad plochami s rozdílným způsobem využití

Plochy s rozdílným způsobem využití

stav návrh

BV bydlení venkovské
RI rekreace individuální
RX rekreace jiná
OU občanské vybavení všeobecné
PU veřejná prostranství všeobecná
ZZ zeleň - zahrady a sady
ZZ.k zahrady a sady krajinné
ZZ.p - předzahrádky
ZS zeleň sídelní ostatní
ZS zeleň krajinná
SV smíšené obytné venkovské
DS doprava silniční
DS.k - doprava krajinná
TU technická infrastruktura všeobecná
VZ výroba zemědělská a lesnická
WU vodní a vodohospodářské všeobecné
AP.p - pole
AP.t - travní porost
LU lesní všeobecné
NU přírodní všeobecné

Přírodní ochrana

památný strom
migrační významná území
dálkové migrační koridor
migrační koridor pro velké savce
výskyt chráněných živočichů a rostlin
NATURA 2000
Geologické podmínky, ochrana
poddolované území
Kulturní hodnoty, ochrana
archeologické nálezitě
NKP památka

Doprava, ochrana

ochranné pásmo - silnice
silnice
cyklotrasy, cyklostezky
Vyhodnocení vlivu na půdní fond
investice do půdy
ochranné pásmo lesa 50m
hranice BPEJ
Urbanistická analýza koncepce
významný kompoziční prvek
brownfields
krajinný ráz
archeologicky významný objekt
památky místního významu, architektonicky cenné stavby

Územní systém ekologické stability

lokální biocentrum stav
lokální biokoridor stav
nadregionální biokoridor stav
interakční prvek

Vodní hospodářství

vodovodní řád - stav
vodovodní řád - návrh
vodní nádrž
ochranné pásmo vodovodu
Vodní režim, ochrana
rozvodnice
zranitelná oblast vodního zdroje
vodní zdroj
ochranné pásmo vodního zdroje
záplavové území
záplavové území - aktuální zóna

Energetika ochrana

vedení elektrické sítě VN - návrh
vedení elektrické sítě VN - zrušeno
vedení elektrické sítě VN - stav
vedení elektrické sítě VVN - návrh
vedení elektrické sítě VVN - stav
elektrická stanice
ochranné pásmo el. vedení
ochranné pásmo - plynovod
PLN_plynovod_L
STL
VTL

Spojovací služby

ochranné pásmo sdělovacích sítí
sdělovací síť
území ekologických rizik