


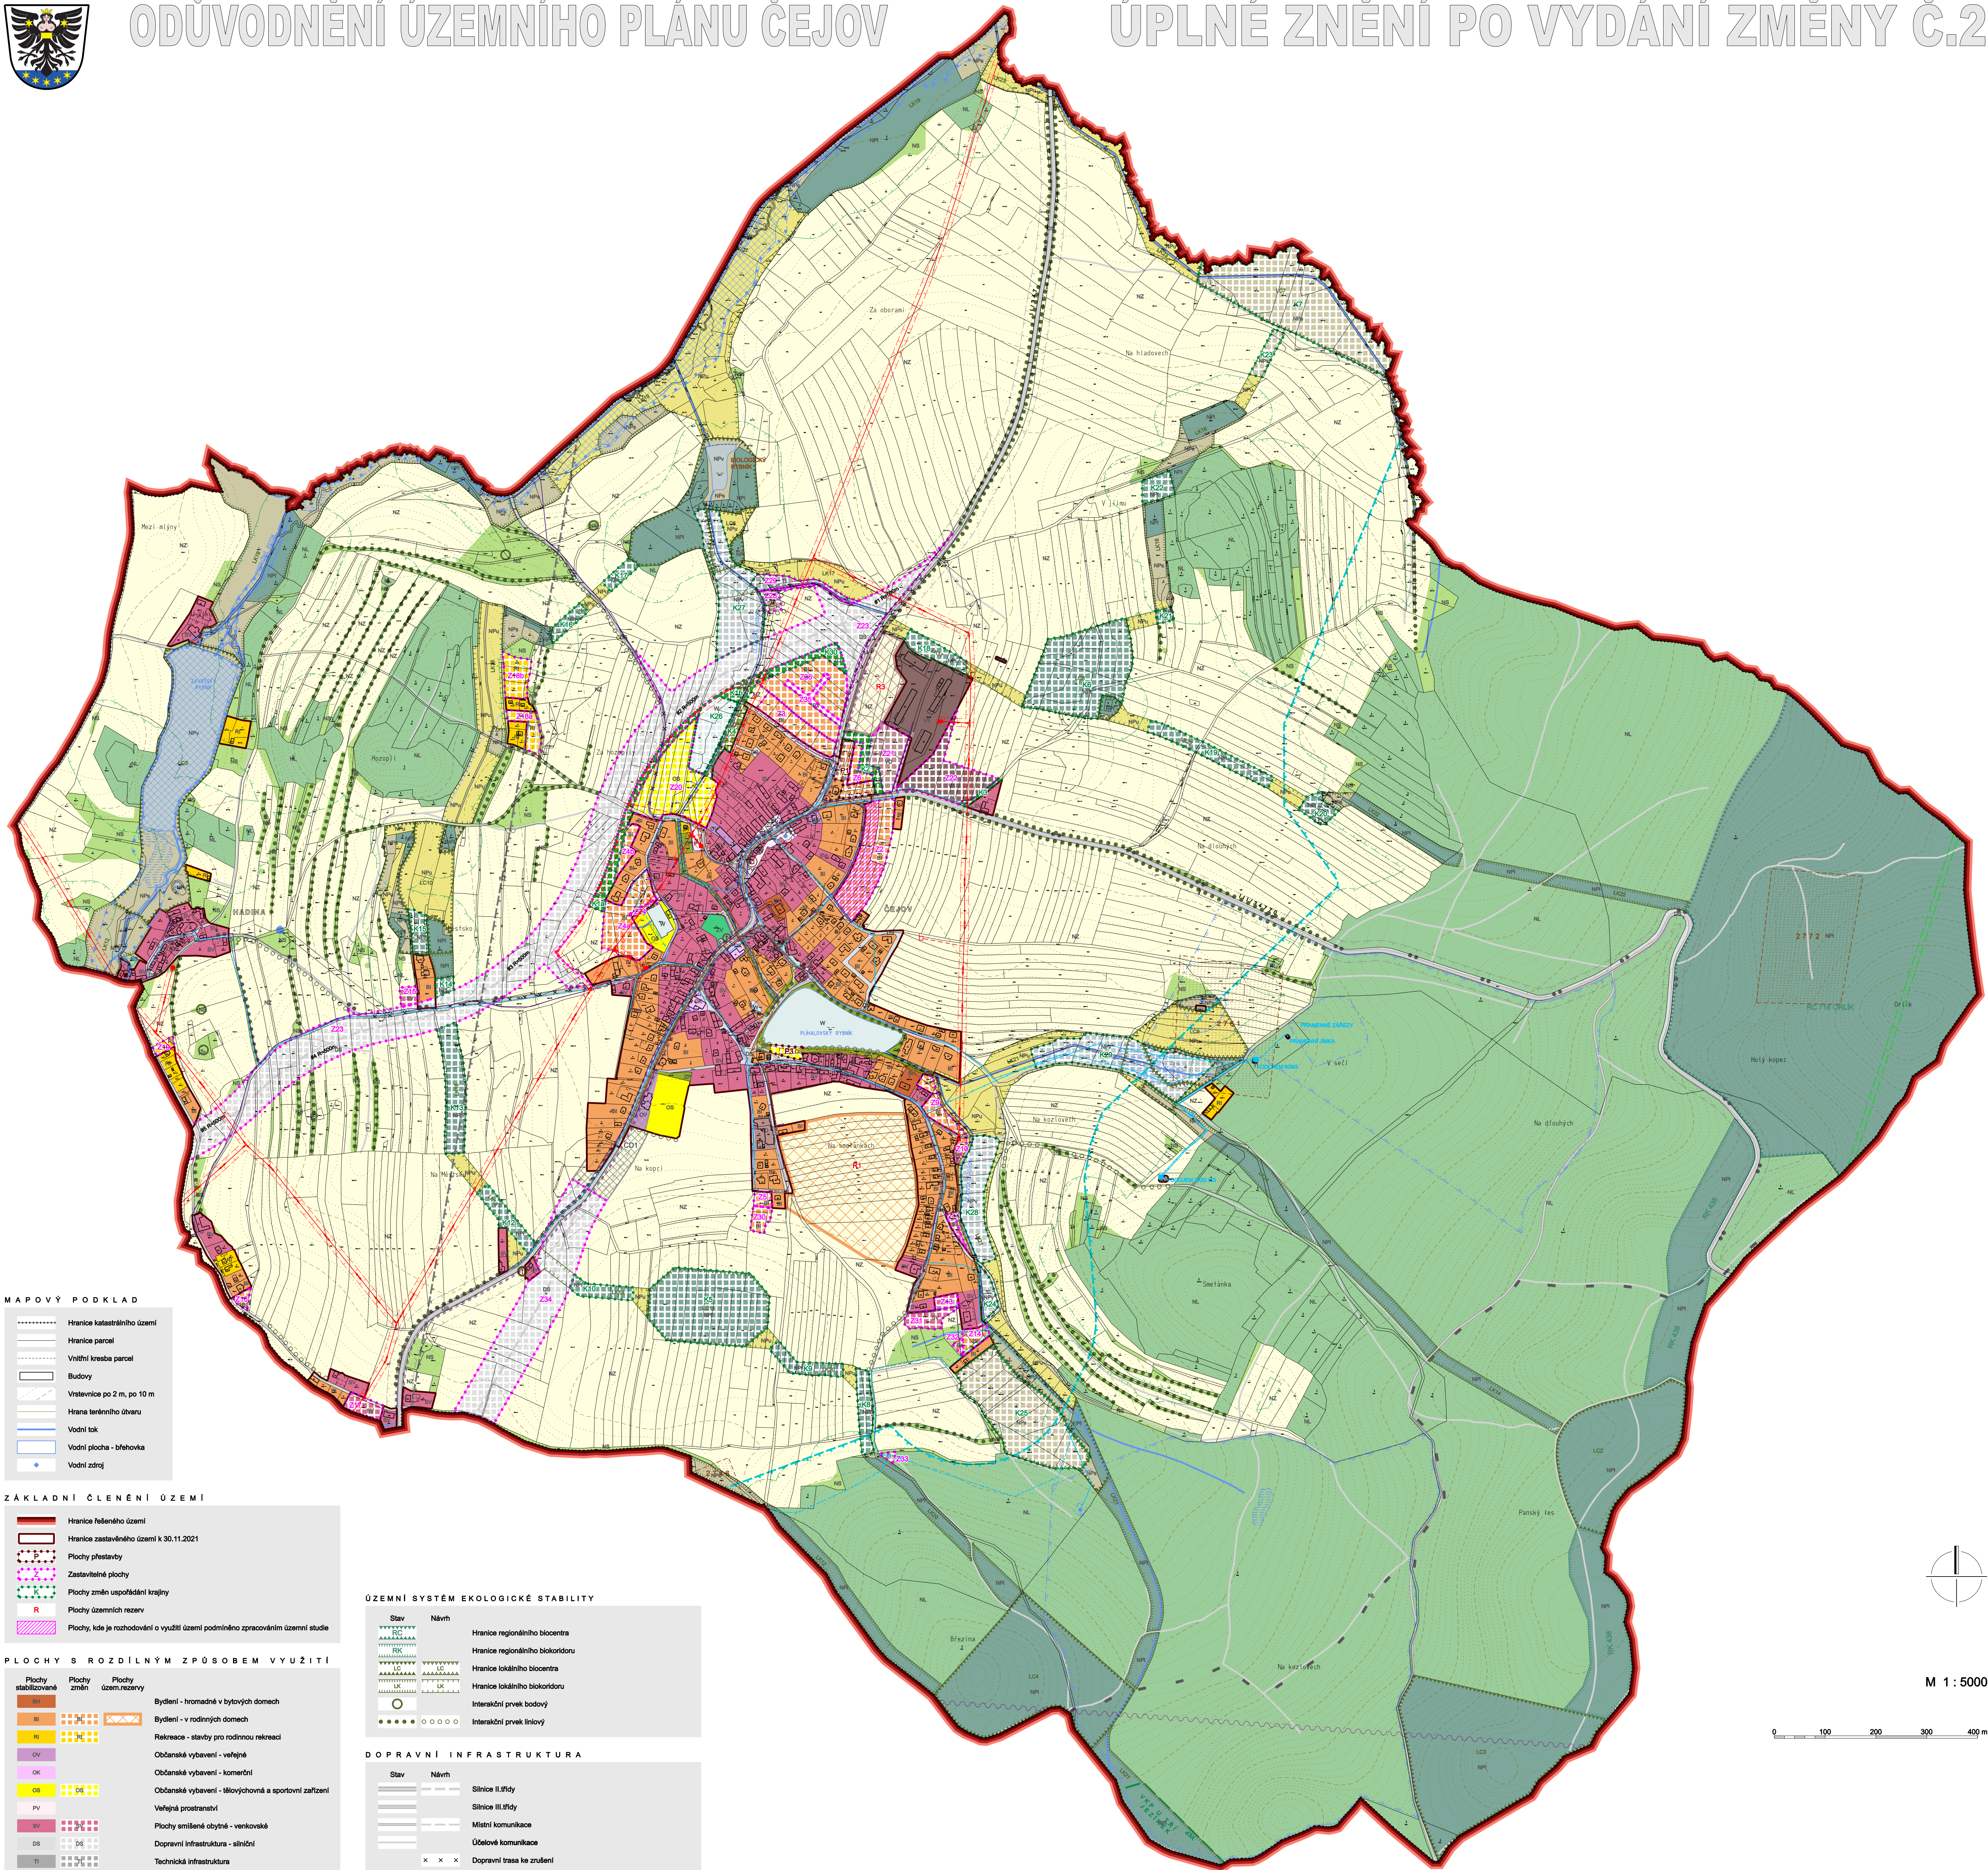

MAPOVÝ PODKLAD

	Hranice katastrálního území
	Hranice parcel
	Vnitřní kresba parcel
	Budovy
	Vrstva po 2 m, po 10 m
	Hrana terénního útvaru
	Vodní tok
	Vodní plocha - břehovka
	Vodní zdroj

ZÁKLADNÍ ČLENĚNÍ ÚZEMÍ

	Hranice řešeného území
	Hranice zastavěného území k 30.11.2021
	Plochy přestavby
	Zastavěné plochy
	Plochy změn uspořádání krajiny
	Plochy územních rezerv
	Plochy, kde je rozhodování o využití území podmíněno zpracováním územní studie

PLOCHY S ROZDÍLNÝM ZPŮSOBEM VYUŽITÍ

Plochy stabilizované	Plochy zrnité	Plochy územní rezervy	
			Bydlení - hromadné v bytových domech
			Bydlení - v rodinných domech
			Rekreace - stavby pro rodinnou rekreaci
			Občanské vybavení - veřejné
			Občanské vybavení - komerční
			Občanské vybavení - tělovýchovná a sportovní zařízení
			Veřejná prostranství
			Plochy smíšené obytné - venkovské
			Dopravní infrastruktura - silniční
			Technická infrastruktura
			Výroba a skladování - drobná výroba a výrobní služby
			Plochy smíšené výrobní
			Zeleň - na veřejných prostranstvích
			Zeleň - ochranná a izolační
			Zeleň - přírodního charakteru
			Plochy vodní a vodohospodářské
			Plochy zemědělské
			Plochy lesní
			Plochy smíšené nezastavěného území
			Plochy přírodní - lesní
			Plochy přírodní - vodní
			Plochy přírodní - smíšené

PLOCHY KORIDORŮ VEŘEJNÉ INFRASTRUKTURY

Stav	Návrh	
		Koridor pro homogenizaci stávající trasy silnice

ÚZEMNÍ SYSTÉM EKOLOGICKÉ STABILITY

Stav	Návrh	
		Hranice regionálního biocentra
		Hranice regionálního biokoridoru
		Hranice lokálního biocentra
		Hranice lokálního biokoridoru
		Interakční prvek bodový
		Interakční prvek liniový

DOPRAVNÍ INFRASTRUKTURA

Stav	Návrh	
		Silnice II. třídy
		Silnice III. třídy
		Místní komunikace
		Účelové komunikace
		Dopravní trasa ke zrušení
		Značená cyklistická trasa
		Značená turistická trasa

TECHNICKÁ INFRASTRUKTURA

Stav	Návrh	
		Vodovod lokální
		Vodovodní berpač stanice, úprava vody
		Vodojem
		Jednotná kanalizace gravitační
		Společná kanalizace gravitační
		ČOV
		Nadzemní vedení VN 22 kV, sloup
		Kabeľové vedení VN 22 kV
		Trasa vedení VN ke zrušení
		Tratostanice 220/4 kV
		STL plynovod
		Radiorakový paprsek

LIMITY VYUŽITÍ ÚZEMÍ

	Pásmo 50 m od hranice lesa
	Hranice významného krajinného prvku
	Záplavové území
	Aktivní zóna záplavového území
	Islupeň PHO vodního zdroje
	Islupeň PHO vodního zdroje - vnitřní
	Poddolované území, číslo lokality
	KRZ, boží muka, památník
	Ochranné pásmo silnice
	Hranice koridoru LK TSA
	- vzdušný prostor pro letání v malých a přístavních výškách
	Izolona hluku z dopravy 60 dB ve dne
	Izolona hluku z dopravy 50 dB v noci
	Hranice migrační významného území
	Migrační koridor vybraných velkých savců (osa)
	Celé správní území obce je situováno v záplavovém území Ministerstva obrany ČR.

M 1:5000

0 100 200 300 400 m

