


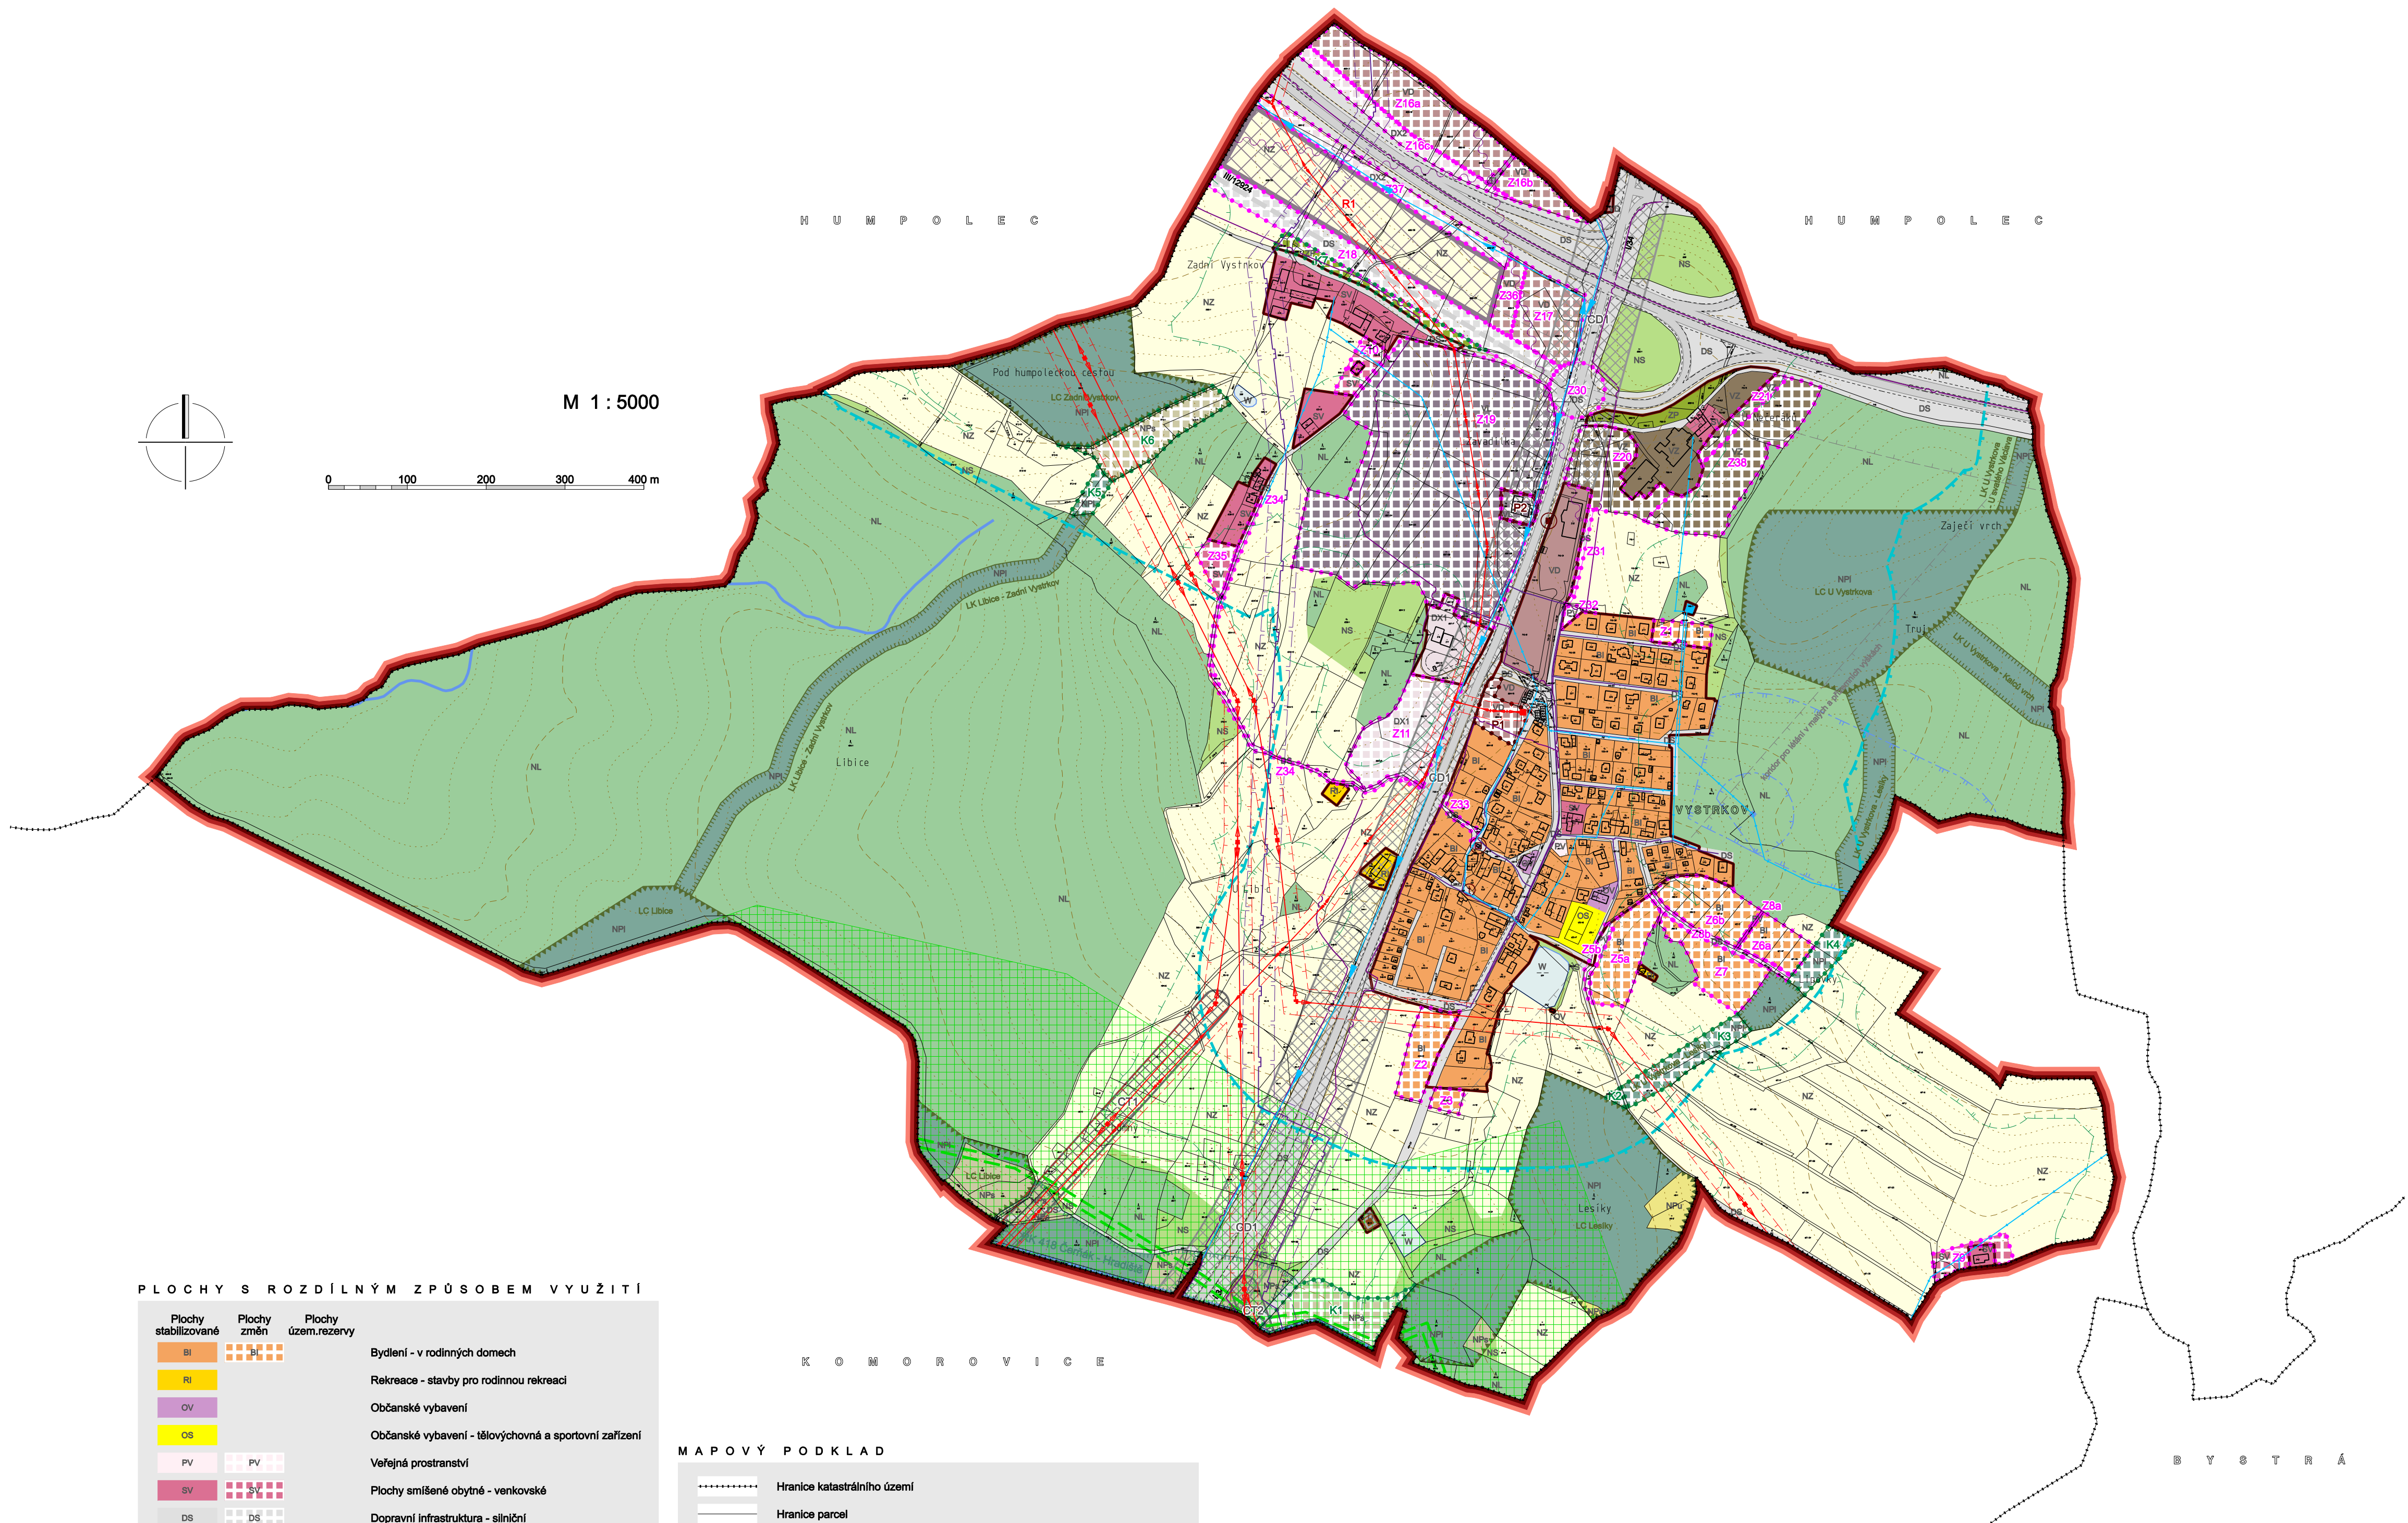

ÚZEMNÍ SYSTÉM EKOLOGICKÉ STABILITY

Stav	Návrh	
		Hranice regionálního biokoridoru
		Hranice lokálního biocentra
		Hranice lokálního biokoridoru

PLOCHY KORIDORŮ VEŘEJNÉ INFRASTRUKTURY

Stav	Návrh	
		Koridor pro homogenizaci stávající trasy silnice
		Koridor pro umístění liniové stavby technické infrastruktury

DOPRAVNÍ INFRASTRUKTURA

Stav	Návrh	
		Dálnice D1
		Silnice I. třídy
		Silnice III. třídy

TECHNICKÁ INFRASTRUKTURA

Stav	Návrh	
		Vodovod regionální
		Vodovod lokální
		Vodojem
		ČOV
		Nadzemní vedení místní VVN 110 KV, stožár
		Nadzemní vedení VN 22 KV, sloup
		Trafostanice 22/0,4 KV
		VTL plynovod s tlakem 4 až 40 barů
		STL plynovod
		Dálkový telekomunikační kabel
		Radioreléový paprsek

LIMITY VYUŽITÍ ÚZEMÍ

	Ochranné pásmo silnice
	Bezpečnostní pásmo plynovodu
	Ochranné pásmo venkovního vedení VN
	Pásmo hygienické ochrany vodního zdroje - I.stupeň
	Pásmo hygienické ochrany vodního zdroje - II.stupeň
	Pásmo 50 m od hranice lesa
	Nemovitá kulturní památka - objekt
	Kulturně hodnotný objekt
	Křtíř
	Hranice migračně významného území
	Osa dálkového migračního koridoru
	Plocha dálkového migračního koridoru
Celé správní území je zájmovým územím Ministerstva obrany z hlediska povolování výmenovaných druhů staveb.	

PLOCHY S ROZDÍLNÝM ZPŮSOBEM VYUŽITÍ

Plochy stabilizované	Plochy změn	Plochy územ.rezervy	
			Bydlení - v rodinných domech
			Rekreace - stavby pro rodinnou rekreaci
			Občanské vybavení
			Občanské vybavení - tělovýchovná a sportovní zařízení
			Veřejná prostranství
			Plochy smíšené obytné - venkovské
			Dopravní infrastruktura - silniční
			Dopravní infrastruktura - se specifickým využitím - dopravní vybavení
			Dopravní infrastruktura - se specifickým využitím - protihluková opatření
			Technická infrastruktura
			Výroba a skladování - drobná výroba a výrobní služby
			Výroba a skladování - zemědělská a lesnická prvovýroba
			Výroba a skladování - lehký průmysl
			Zeleň - přírodního charakteru
			Plochy vodní a vodohospodářské
			Plochy zemědělské
			Plochy lesní
			Plochy smíšené nezastavěného území
			Plochy přírodní - luční
			Plochy přírodní - lesní
			Plochy přírodní - vodní
			Plochy přírodní - smíšené

MAPOVÝ PODKLAD

	Hranice katastrálního území
	Hranice parcel
	Vnitřní kresba parcel
	Budovy
	Vrstevnice po 2 m, po 10 m
	Hrana terénního útvaru
	Vodní tok
	Vodní plocha - břehovka
	Vodní zdroj

ZÁKLADNÍ ČLENĚNÍ ÚZEMÍ

	Hranice řešeného území
	Hranice zastavěného území k 31.1.2020
	Plochy přestavby
	Zastavitelné plochy
	Plochy změn uspořádání krajiny
	Plochy územních rezerv

ODŮVODNĚNÍ ÚZEMNÍHO PLÁNU VYSTRKOV

B3 KOORDINAČNÍ VÝKRES

ZODPOVĚDNÝ PROJEKTANT

Ing. arch. Jiří Marek

PORÍZOVATEL
MĚSTSKÝ ÚŘAD HUMPOLEC
stavební úřad
Dolní náměstí 253, 388 22 Humpolec
tel: 565 518 104 e-mail: umu@ mesto-humpolec.cz

OBJEDNATEL
O B E C V Y S T R K O V
Vystrkov 90
38801 Humpolec
IČ: 00511228 e-mail: ou.vystrkov@seznam.cz

ZHOTOVITEL
Ing. arch. Martin Dobiáš
Nad Zlábkem 3935
580 01 Havlíčkův Brod
IČ: 71898644 e-mail: projektadobias@centrum.cz

AUTORSKÝ KOLEKTIV
Ing. arch. Martin Dobiáš
Ing. arch. Jiří Marek
Ing. arch. Aleš Lána

ZAKÁZKA Č.
-
DATUM
březen 2020