


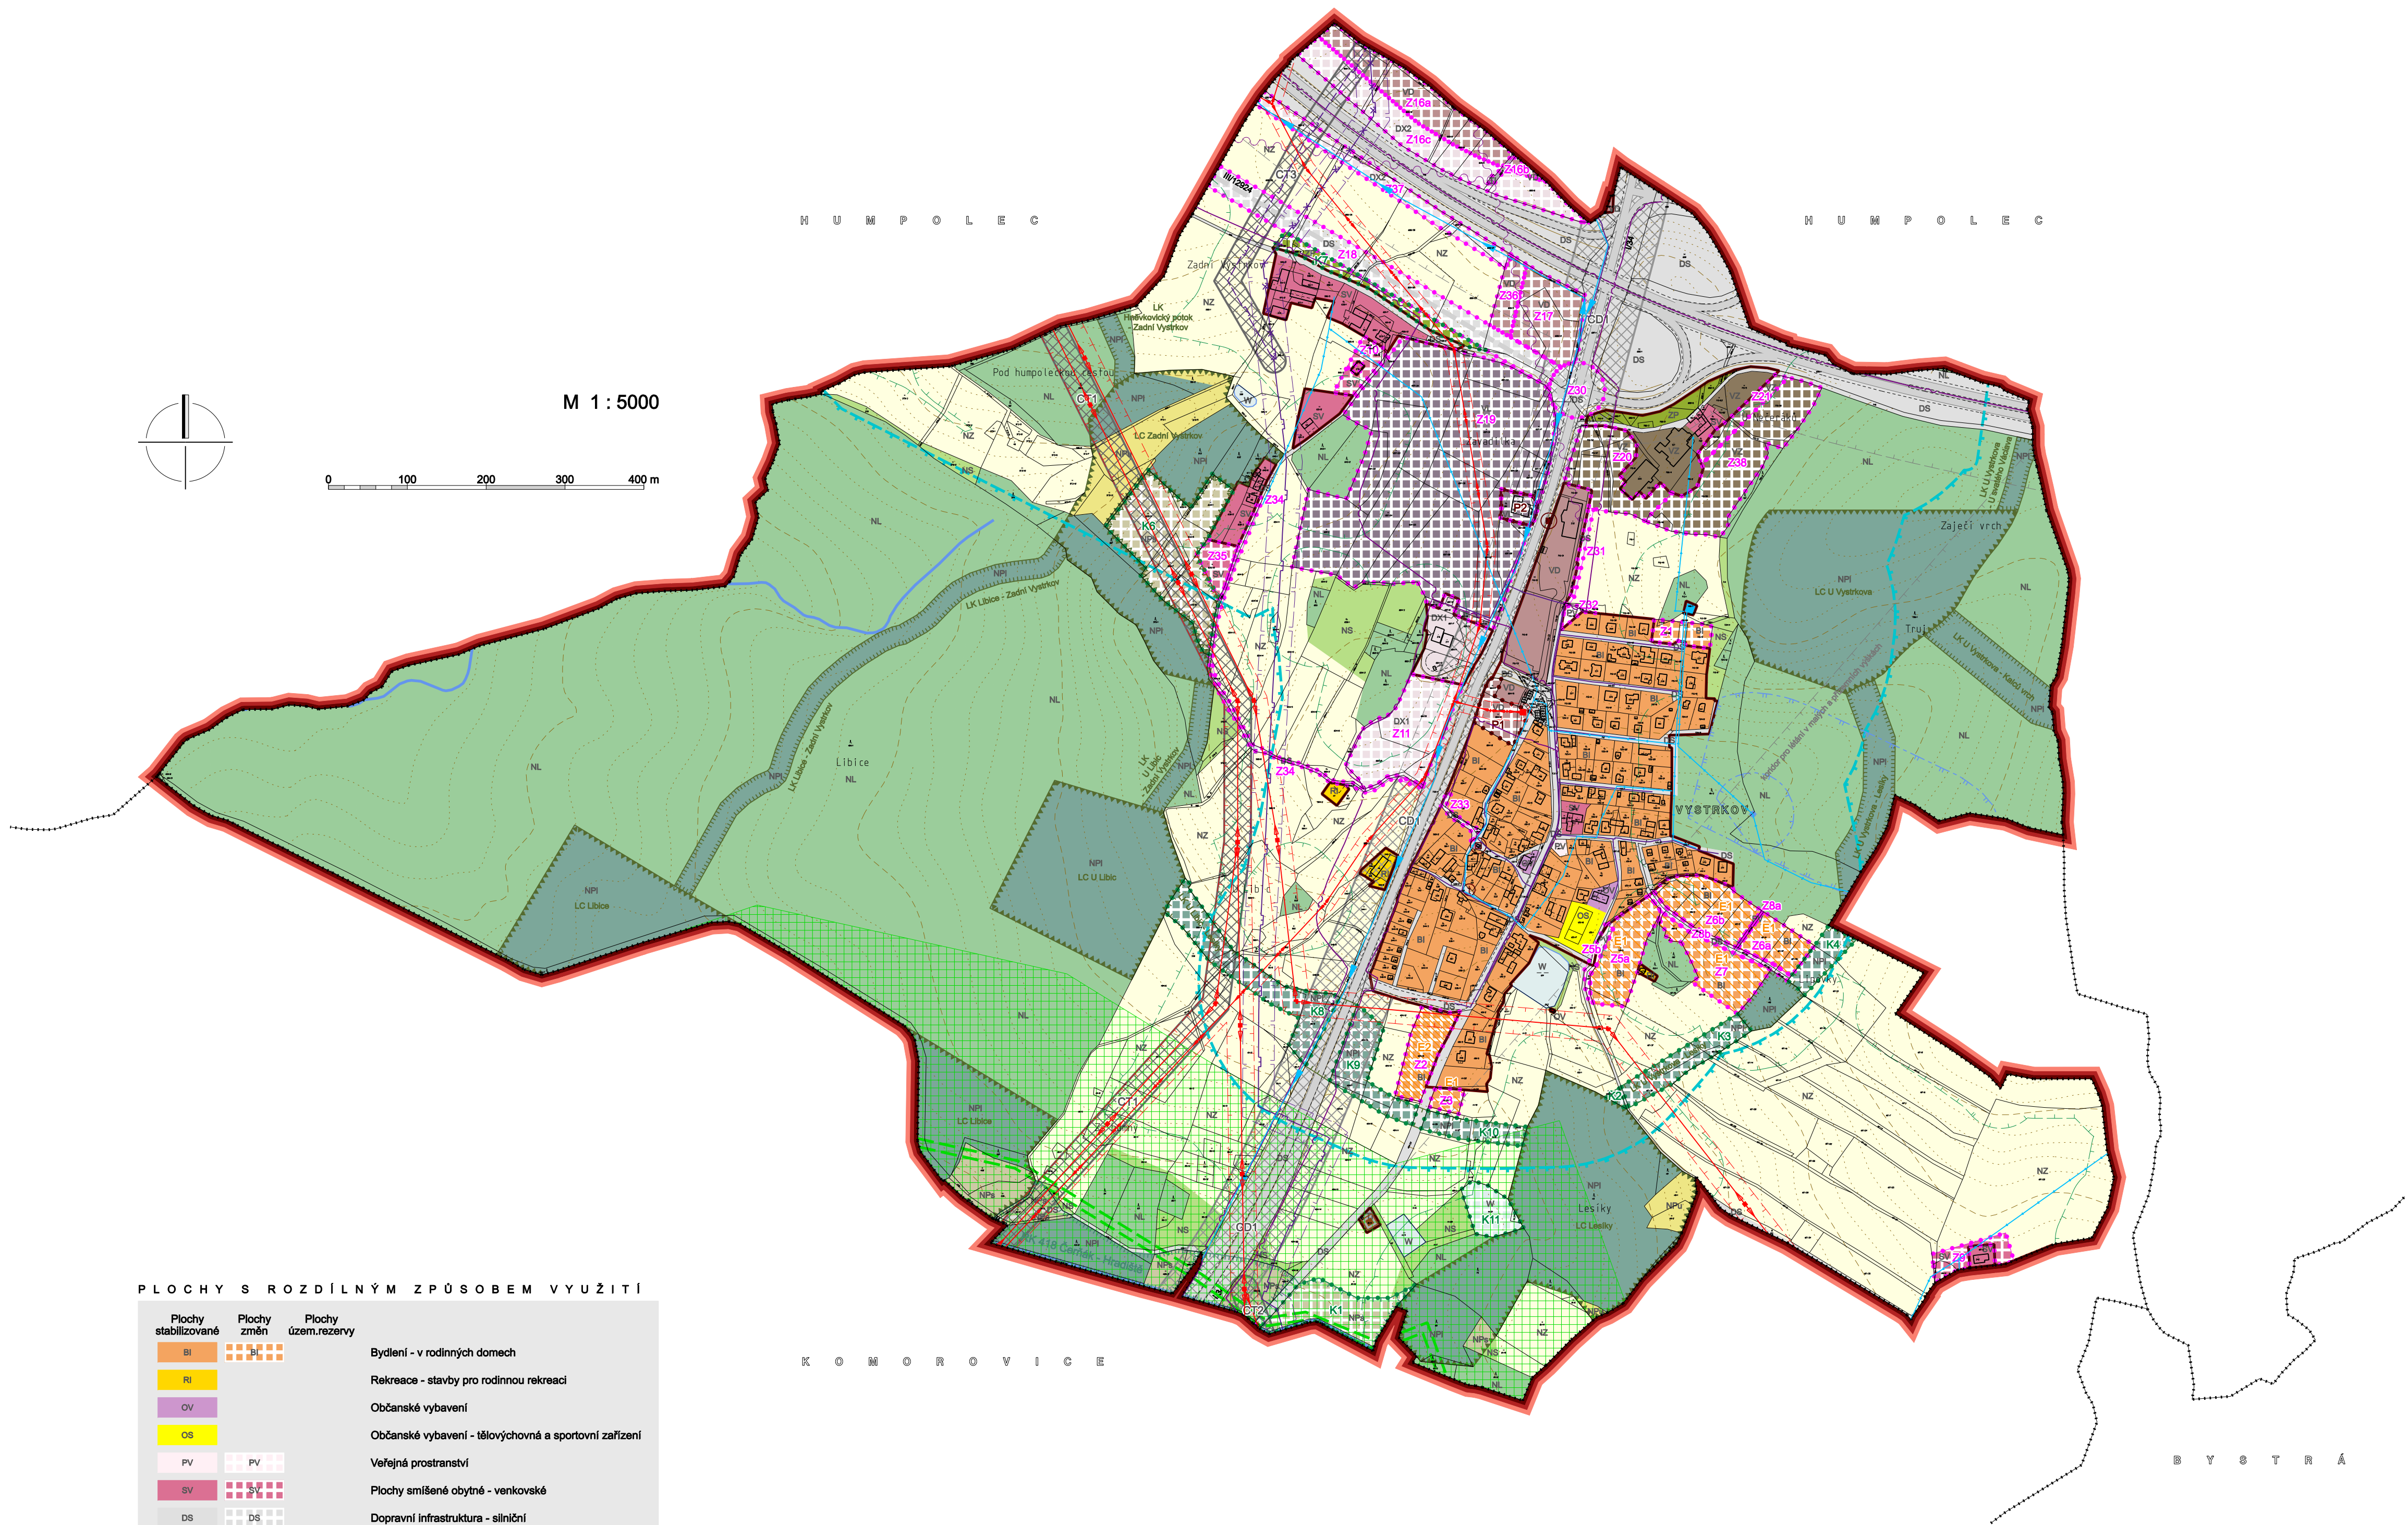

PLOCHY S ROZDÍLNÝM ZPŮSOBEM VYUŽITÍ

Plochy stabilizované	Plochy změn	Plochy územ.rezervy	
BI	BI		Bydlení - v rodinných domech
RI	RI		Rekreace - stavby pro rodinnou rekreaci
OV	OV		Občanské vybavení
OS	OS		Občanské vybavení - tělovýchovná a sportovní zařízení
PV	PV		Veřejná prostranství
SV	SV		Plochy smíšené obytné - venkovské
DS	DS		Dopravní infrastruktura - silniční
DX1	DX1		Dopravní infrastruktura - se specifickým využitím - dopravní vybavení
	DX2		Dopravní infrastruktura - se specifickým využitím - protihluková opatření
TI			Technická infrastruktura
VD	VD		Výroba a skladování - drobná výroba a výrobní služby
VZ	VZ		Výroba a skladování - zemědělská a lesnická prvovýroba
			Výroba a skladování - lehký průmysl
ZP	ZP		Zeleň - přírodního charakteru
W	W		Plochy vodní a vodohospodářské
NZ			Plochy zemědělské
NL			Plochy lesní
NS			Plochy smíšené nezastavěného území
NPU			Plochy přírodní - luční
NPI	NPI		Plochy přírodní - lesní
NPV			Plochy přírodní - vodní
NPS	NPS		Plochy přírodní - smíšené

MAPOVÝ PODKLAD

-----	Hranice katastrálního území
-----	Hranice parcel
-----	Vnitřní kresba parcel
-----	Budovy
-----	Vrstevnice po 2 m, po 10 m
-----	Hrana terénního útvaru
-----	Vodní tok
-----	Vodní plocha - břehovka
-----	Vodní zdroj

ZÁKLADNÍ ČLENĚNÍ ÚZEMÍ

-----	Hranice řešeného území
-----	Hranice zastavěného území k 31.1.2020
-----	Plochy přestavby
-----	Zastavitelné plochy
-----	Plochy změn uspořádání krajiny
-----	Plochy územních rezerv

POŘADÍ ZMĚN VE VYUŽITÍ ÚZEMÍ:

-----	Plochy, pro které je stanoveno pořadí využití v první etapě
-----	Plochy, pro které je stanoveno pořadí využití ve druhé etapě
-----	Písmenné označení etapizační řady doplněné číslem pro pořadí etapizace

ÚZEMNÍ SYSTÉM EKOLOGICKÉ STABILITY

Stav	Návrh	
-----	-----	Hranice regionálního biokoridoru
-----	-----	Hranice lokálního biocentra
-----	-----	Hranice lokálního biokoridoru

PLOCHY KORIDORŮ VEŘEJNÉ INFRASTRUKTURY

Stav	Návrh	
-----	-----	Koridor pro homogenizaci stávající trasy silnice
-----	-----	Koridor pro umístění liniové stavby technické infrastruktury

DOPRAVNÍ INFRASTRUKTURA

Stav	Návrh	
-----	-----	Dálnice D1
-----	-----	Silnice I. třídy
-----	-----	Silnice III. třídy

TECHNICKÁ INFRASTRUKTURA

Stav	Návrh	
-----	-----	Vodovod regionální
-----	-----	Vodovod lokální
-----	-----	Vodojem
-----	-----	ČOV
-----	-----	Nadzemní vedení místní VVN 110 kV, stožár
-----	-----	Nadzemní vedení VN 22 kV, sloup
-----	-----	Trafostanice 22/0,4 kV
-----	-----	VTL plynovod s tlakem 4 až 40 barů
-----	-----	Plynovod ke zrušení
-----	-----	STL plynovod
-----	-----	Dálkový telekomunikační kabel
-----	-----	Radioreléový paprsek

LIMITY VYUŽITÍ ÚZEMÍ

-----	Ochranné pásmo silnice
-----	Bezpečnostní pásmo plynovodu
-----	Ochranné pásmo venkovního vedení VN
-----	Pásmo hygienické ochrany vodního zdroje - I. stupeň
-----	Pásmo hygienické ochrany vodního zdroje - II. stupeň
-----	Pásmo 50 m od hranice lesa
-----	Nemovitá kulturní památka - objekt
-----	Kulturně hodnotný objekt
-----	Křtíř
-----	Hranice migračně významného území
-----	Osa dálkového migračního koridoru
-----	Plocha dálkového migračního koridoru
-----	Hranice vzdušného prostoru LK TSA Ministerstva obrany

Celé správní území je zájmovým územím Ministerstva obrany z hlediska povolování výjmenovaných druhů staveb.



ODŮVODNĚNÍ ÚZEMNÍHO PLÁNU VYSTRKOV

ZODPOVĚDNÝ PROJEKTANT

B3 KOORDINAČNÍ VÝKRES

PORIZOVATEL
MĚSTSKÝ ÚŘAD HUMPOLEC
stavební úřad
Dolní náměstí 253, 388 22 Humpolec
tel: 565 518 104 e-mail: umu@ mesto-humpolec.cz

OBJEDNATEL
OBEC VYSTRKOV
Vystrkov 90
38801 Humpolec
IČ: 00511228 e-mail: ou.vystrkov@seznam.cz

ZHOTOVITEL
Ing. arch. Martin Dobiáš
Nad Zábělkem 3935
580 01 Havlíčkův Brod
IČ: 71898644 e-mail: projektadobias@centrum.cz

AUTORSKÝ KOLEKTIV
Ing. arch. Martin Dobiáš
Ing. arch. Jiří Marek
Ing. arch. Aleš Lána

ZAKÁZKA Č.
-
DATUM
listopad 2020

Ing. arch. Jiří Marek