


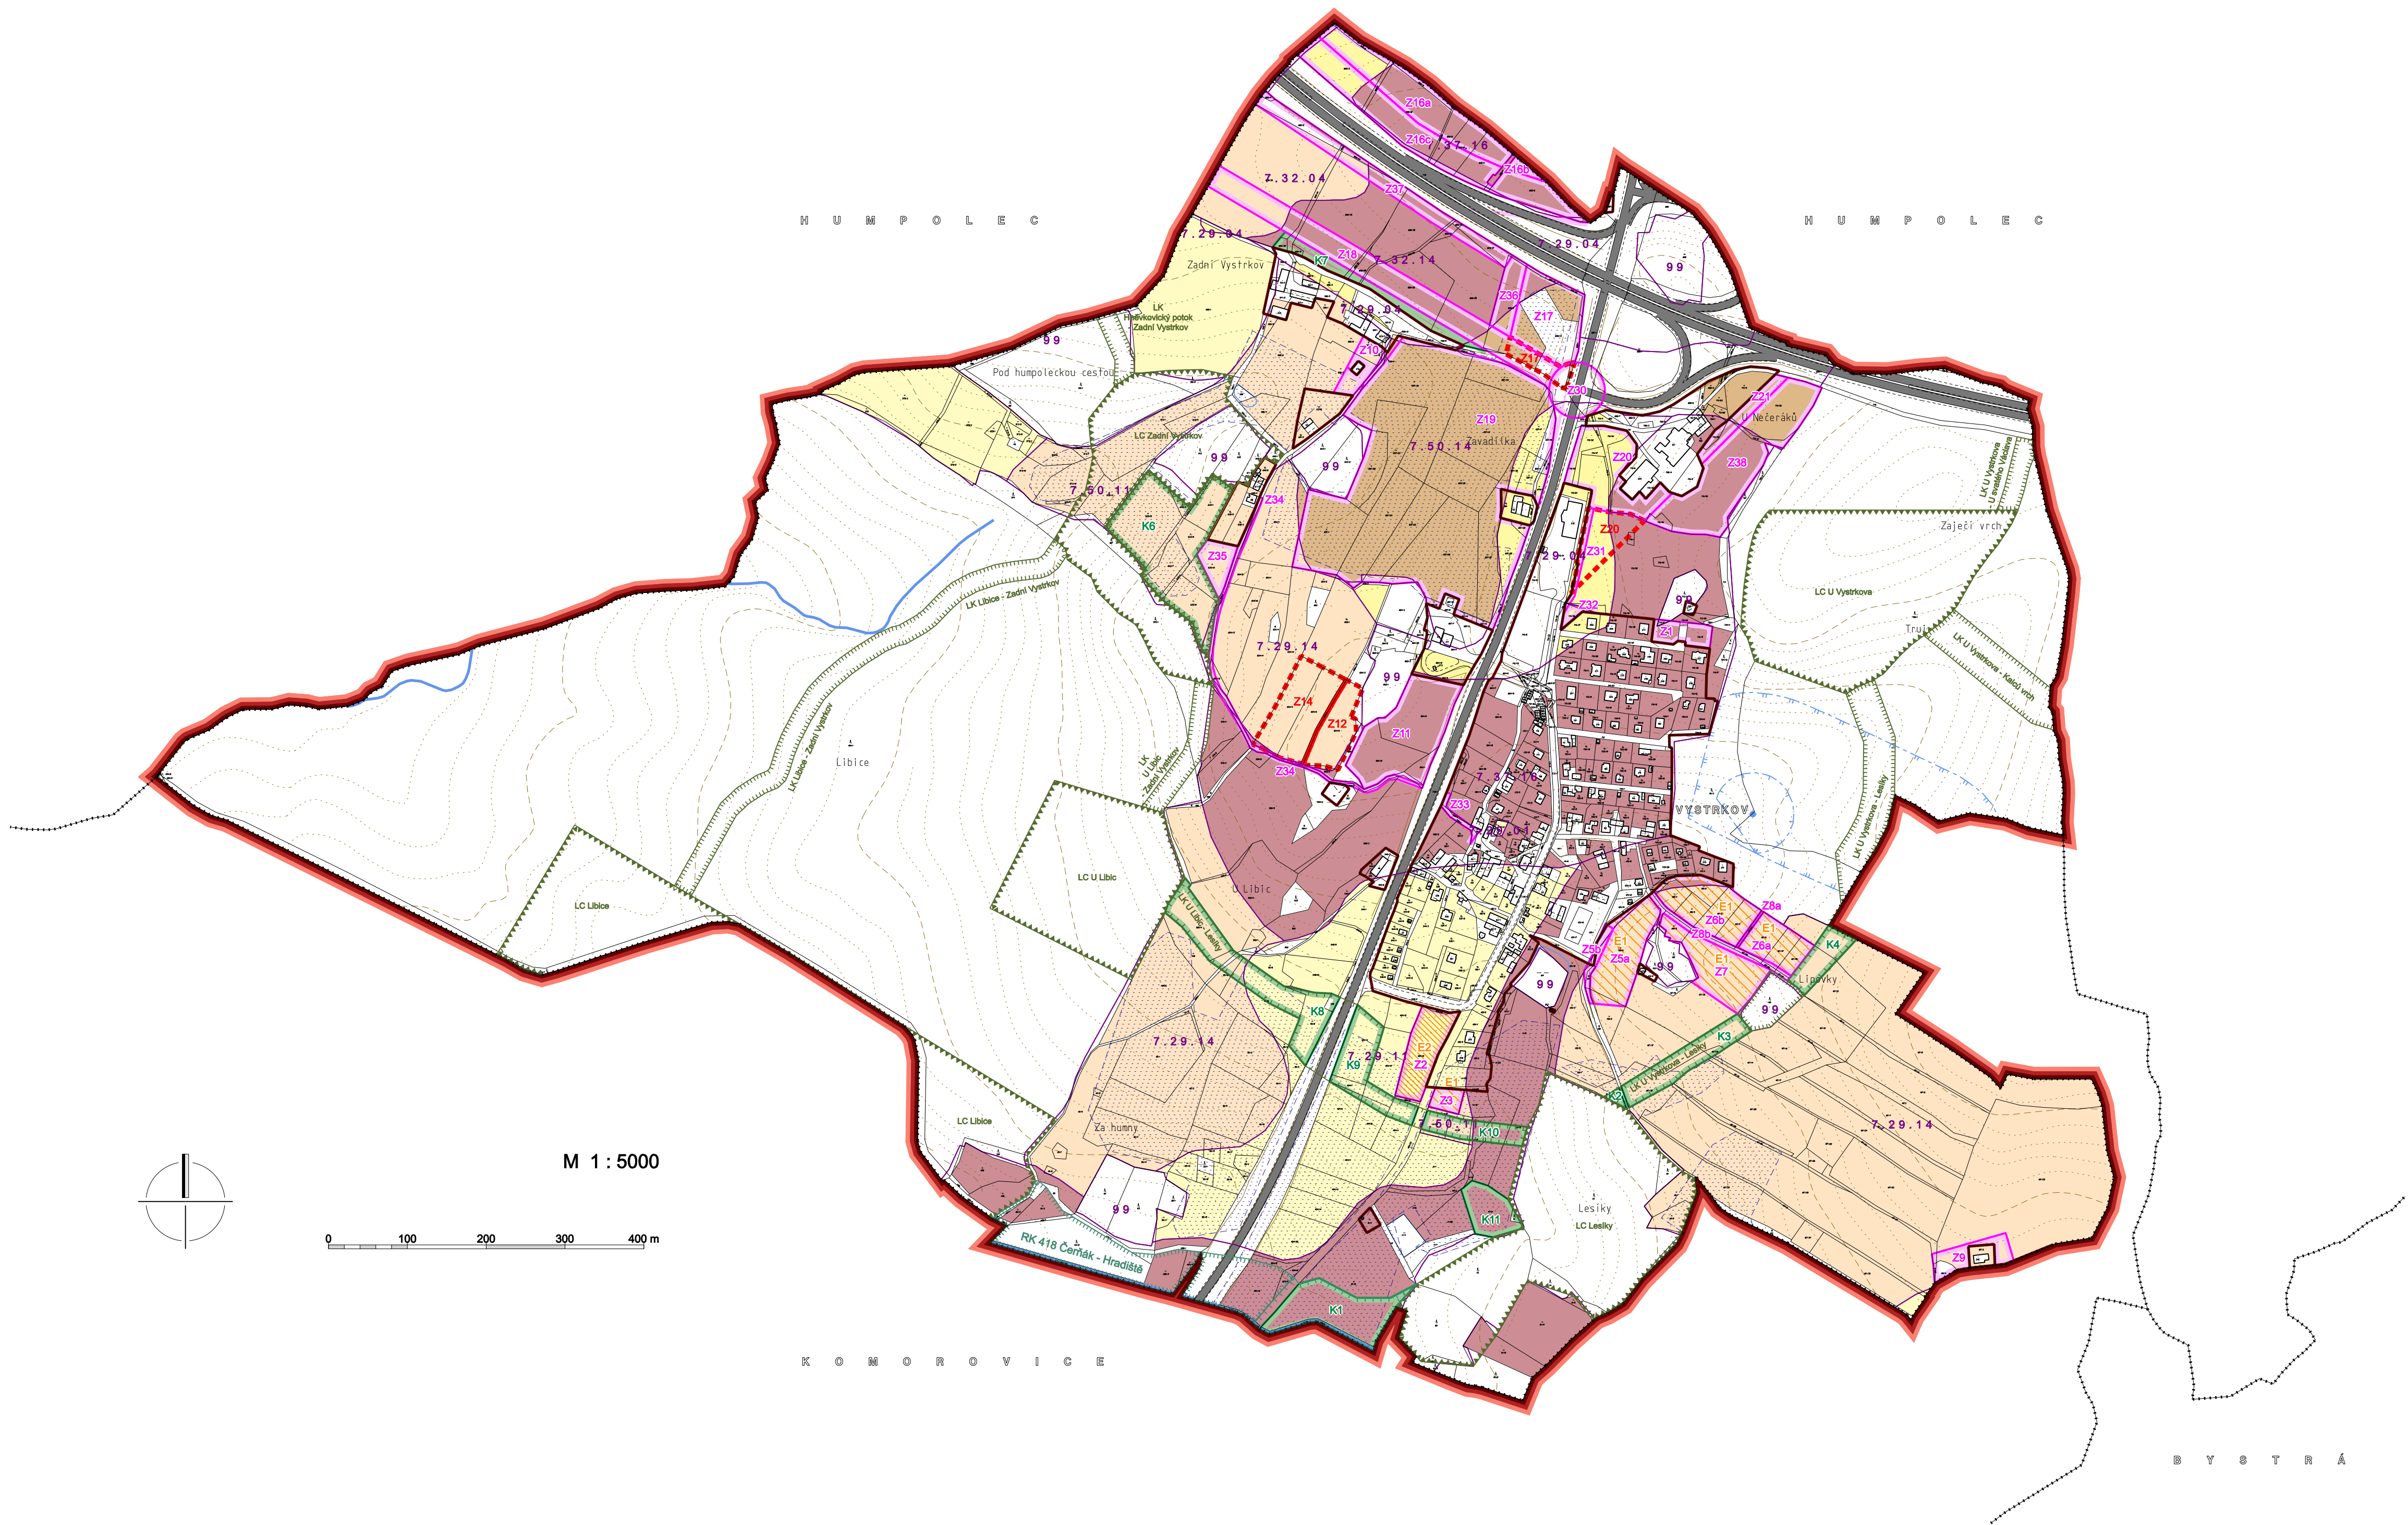

M A P O V Ý P O D K L A D	
	Hranice katastrálního území
	Hranice parcel
	Vnitřní kresba parcel
	Budovy
	Vrstevnice po 2 m, po 10 m
	Hrana terénního úvaru
	Vodní tok
	Vodní plocha - břehovka
	Vodní zdroj

Č L E N Ě N Í Ú Z E M Í	
	Hranice řešeného území
	Hranice zastavěného území k 31.1.2020
	Maximální rozsah záboru ZPF z důvodu zástavby
	Maximální rozsah záboru ZPF z důvodu změny uspořádání krajiny
	Zastavitelné plochy obsažené v platném ÚP, které jsou rušeny

P O Ř A D Í Z M Ě N V E V Y U Ž Í T Í Ú Z E M Í :	
	Plochy, pro které je stanoveno pořadí využití v první etapě
	Plochy, pro které je stanoveno pořadí využití ve druhé etapě
	Písmenné označení etapizační řady doplněné číslem pro pořadí etapizace

Ú Z E M N Í S Y S T Ě M E K O L O G I C K É S T Á B I L I T Y	
	Stav
	Návrh
	Hranice regionálního biokoridoru
	Hranice lokálního biocentra
	Hranice lokálního biokoridoru

S T A V P Ů D N Í H O F O N D U	
	Hranice BPEJ (aktualizované k 2.3.2020)
	Kód BPEJ
	Meliorované území, číslo/rok provedení
	Půdy 1.třidy ochrany
	Půdy 2.třidy ochrany
	Půdy 3.třidy ochrany
	Půdy 4.třidy ochrany
	Půdy 5.třidy ochrany
	Plochy, které nejsou součástí ZPF (dle BPEJ a druhu pozemků)

D O P R A V N Í I N F R A S T R U K T U R A	
	Dálnice
	Silnice I.třidy

V O D N Í H O S P O D Á R S T V Í	
	PHO vodního zdroje - I.stupeň
	PHO vodního zdroje - II.stupeň



ODŮVODNĚNÍ ÚZEMNÍHO PLÁNU VYSTRKOV

ZODPOVĚDNÝ PROJEKTANT

B5 **VÝKRES PŘEDPOKLÁDANÝCH ZÁBORŮ PŮDNÍHO FONDU**

PORIZOVATEL MĚSTSKÝ ÚŘAD HUMPOLEC stavební úřad Dolní náměstí 253, 388 22 Humpolec tel: 565 518 104 e-mail: umu@ mesto-humpolec.cz	OBJEDNATEL O B E C V Y S T R K O V Vystrkov 90 38801 Humpolec IČ: 00511228 e-mail: ou.vystrkov@seznam.cz	ZHOTOVITEL Ing. arch. Martin Dobiáš Nad Žlebem 3935 580 01 Havlíčkův Brod IČ: 71898644 e-mail: projektadobias@centrum.cz	AUTORSKÝ KOLEKTIV Ing. arch. Martin Dobiáš Ing. arch. Jiří Marek Ing. arch. Aleš Lána	ZAKÁZKA Č. - DATUM listopad 2020
---	---	---	---	---