


ÚZEMNÍ PLÁN KALIŠTĚ

ZMĚNA Č. 2 - NÁVRH 08 / 2021
TECHNICKÁ INFRASTRUKTURA 1 : 5 000

POŘIZOVATEL: MĚSTSKÝ ÚŘAD HUMPOLEC, STAVEBNÍ ÚŘAD
ZPRACOVATEL: IVAN PLUCKA STUDIO s.r.o.

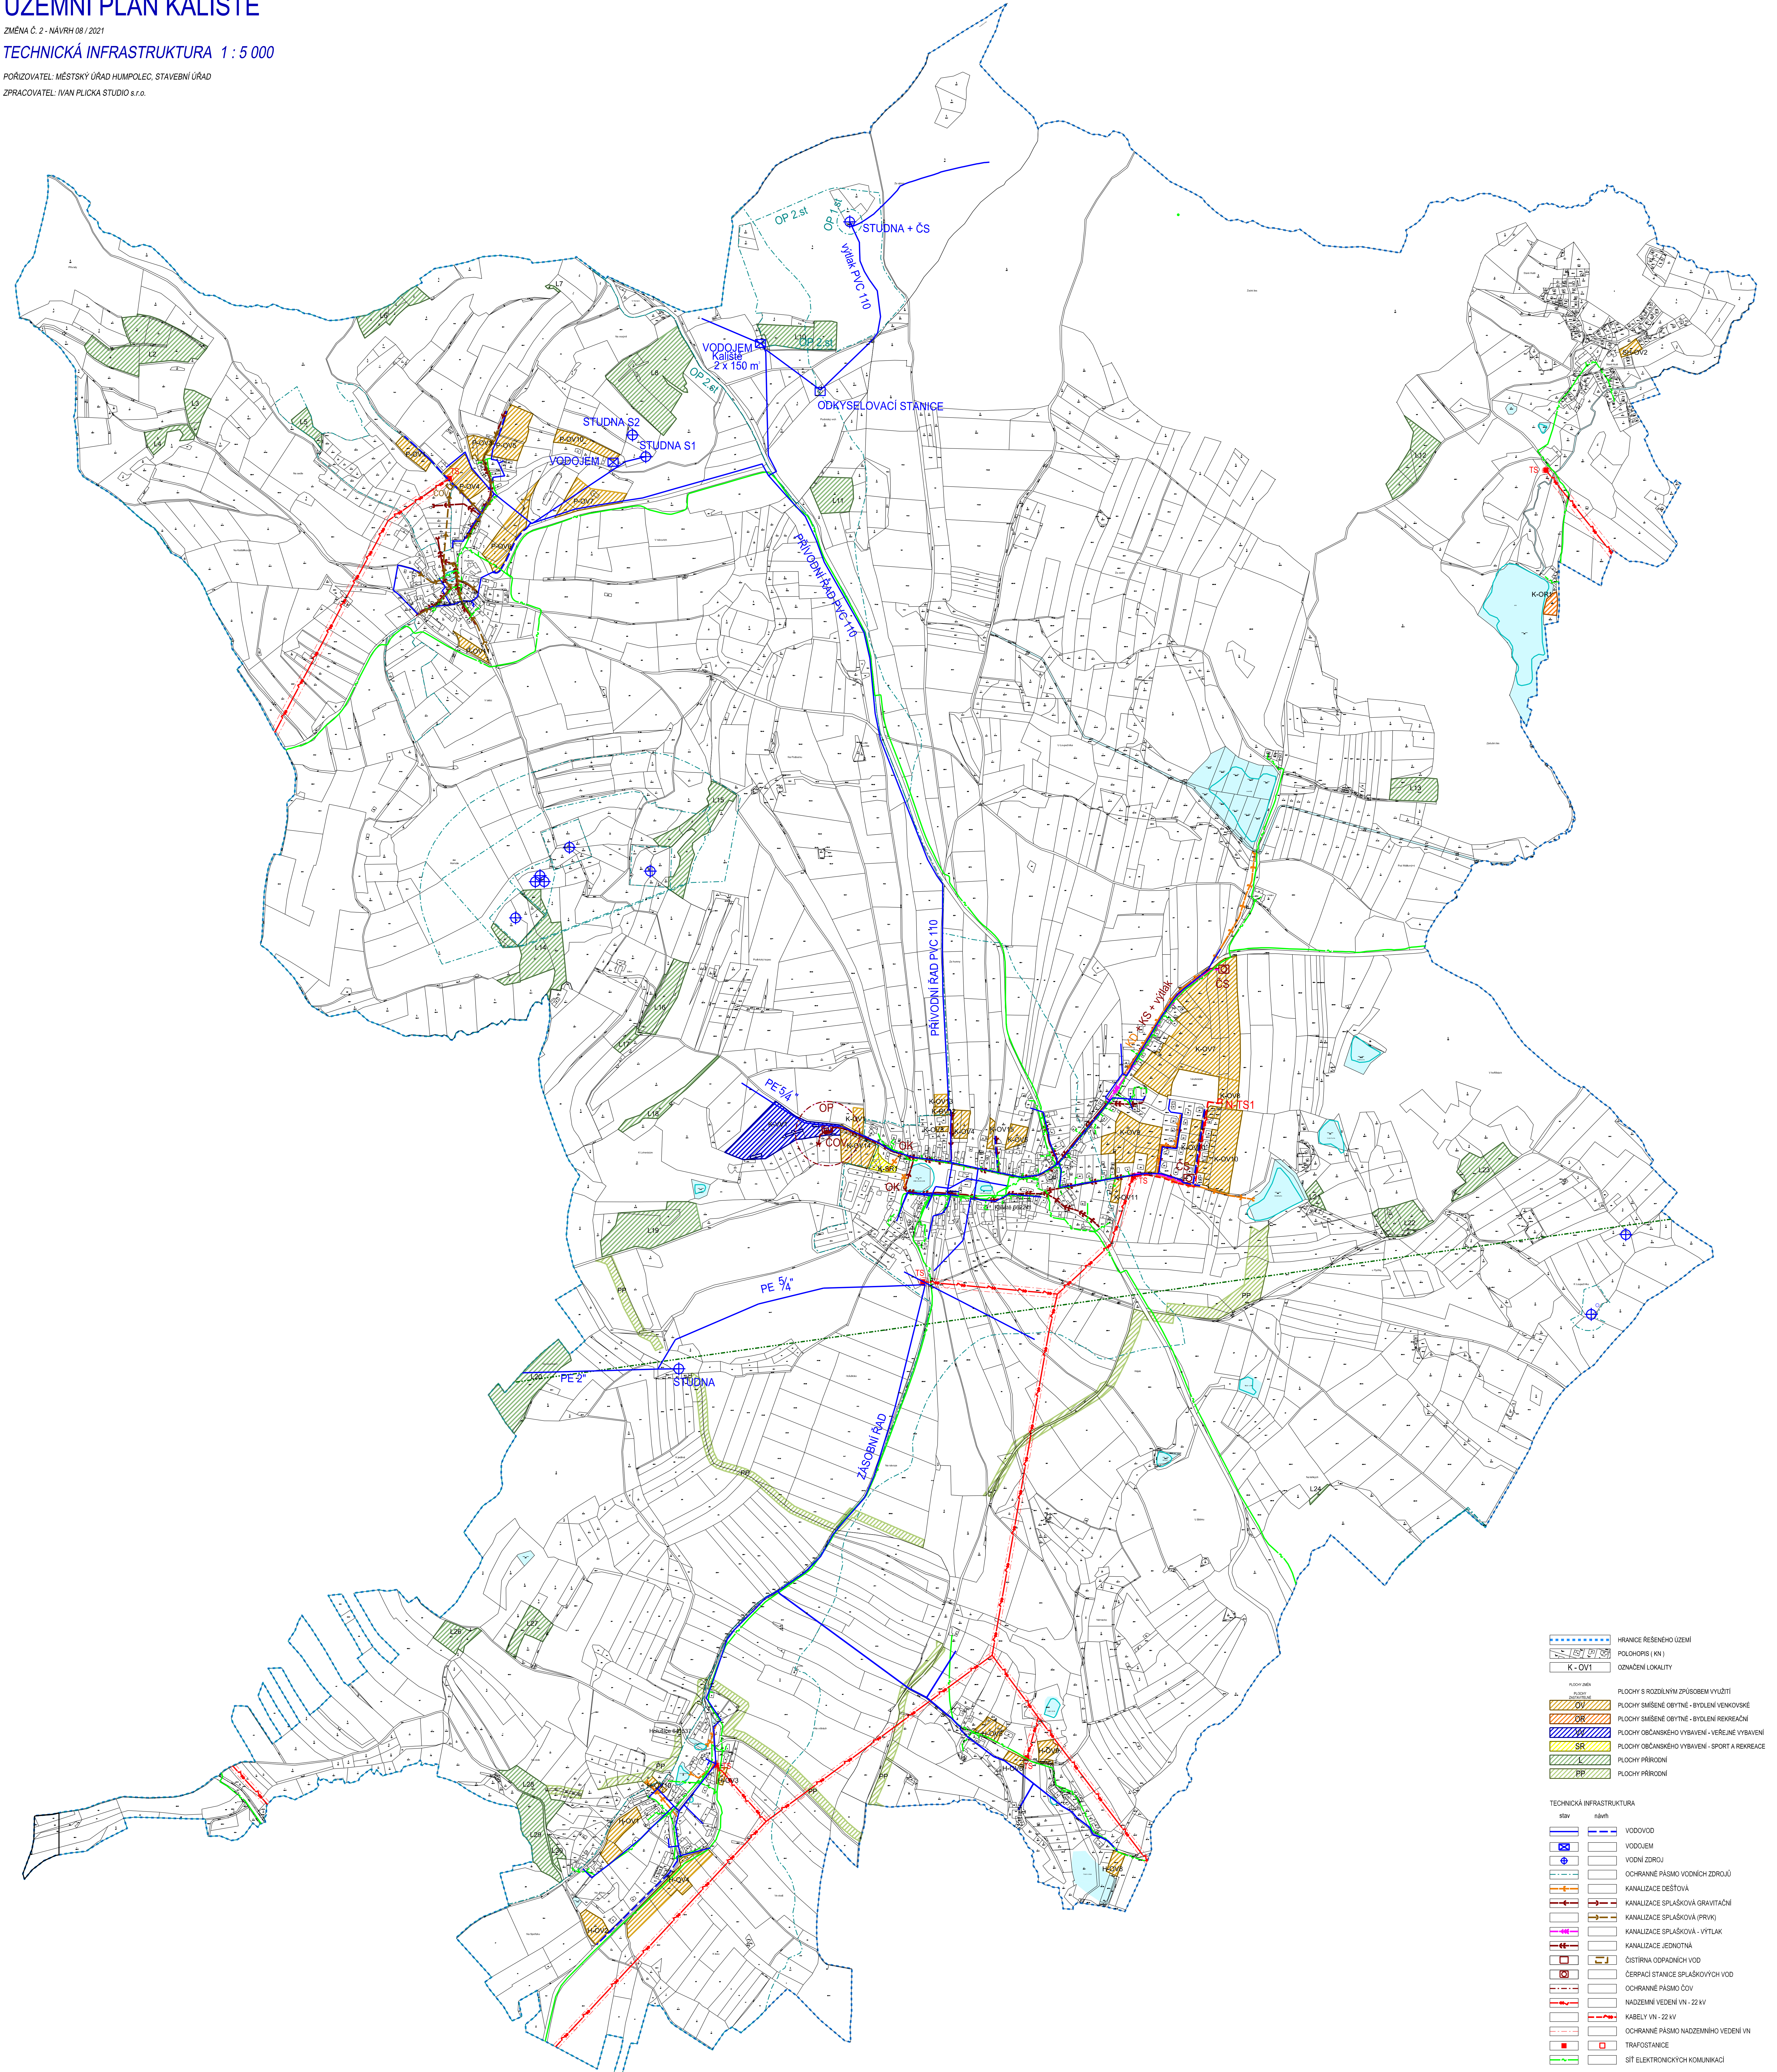

	HRANICE ŘEŠENÉHO ÚZEMÍ
	POLOHOVÝS (KVI)
	OZNAČENÍ LOKALITY
	K - OV1
	PLOCHY S ROZDÍLNÝM ZPŮSOBEM VYUŽITÍ
	OV
	PLOCHY SMÍŠENÉ OBYTNÉ - BYDLENÍ VENKOVSKÉ
	OR
	PLOCHY SMÍŠENÉ OBYTNÉ - BYDLENÍ REKREAČNÍ
	SR
	PLOCHY OBYČNÉHO VYBAVENÍ - VEŘEJNÉ VYBAVENÍ
	L
	PLOCHY PŘÍRODNÍ
	PP
	PLOCHY PŘÍRODNÍ
	TECHNICKÁ INFRASTRUKTURA
	stav
	návrh
	VODOVOD
	VODOJEM
	VODNÍ ZDROJ
	OCHRANNÉ PÁSMO VODNÍCH ZDROJŮ
	KANALIZACE DEŠŤOVÁ
	KANALIZACE SPLAŠKOVÁ GRAVITAČNÍ
	KANALIZACE SPLAŠKOVÁ (PRÍVK)
	KANALIZACE SPLAŠKOVÁ - VÝTLAK
	KANALIZACE JEDNOTNÁ
	ČIŠŤIRNA ODPADNÍCH VOD
	ČERPAČÍ STANICE SPLAŠKOVÝCH VOD
	OCHRANNÉ PÁSMO ČOV
	NADZEMNÍ VEDENÍ VN - 22 kV
	KABELY VN - 22 kV
	OCHRANNÉ PÁSMO NADZEMNÍHO VEDENÍ VN
	TRAFOSTANICE
	SÍŤ ELEKTRONICKÝCH KOMUNIKACÍ