

ZMĚNA Č.2 ÚZEMNÍHO PLÁNU / JIŘICE

objednavatel: Obec JIŘICE
zpracovatel: TAM architekti s.r.o.
zodpovědný projektant: Ing. arch. Barbora Zemanová Brossová / 04116


3 KOORDINAČNÍ VÝKRES

fáze: vydání
měřítko: 1 / 5 000 datum: 1 / 2026

ZÁZNAM O ÚČINNOSTI ZMĚNY Č.2 ÚZEMNÍHO PLÁNU	
ORGÁN VYDÁVACÍ ÚP	Zastupitelstvo obce Jiřice
PORÍZOVATEL:	Městský úřad Humpolec, Úřad územního plánování
OPRAVENÁ ÚŘEDNÍ OSOBA PORÍZOVATELE	
Jméno a příjmení	Ing. Petra Toledová
funkce:	odborný referent
podpis:	osk úředního razítka
Datum nabytí účinnosti změny Č.2 ÚP	

- Plochy s rozdílným způsobem využití
- stav návrh
 - stav
 - bydlení venkovské
 - bydlení individuální
 - bydlení hromadné
 - rekreace individuální
 - rekreace jiná
 - občanské vybavení veřejné
 - občanské vybavení komerční
 - občanské vybavení sport
 - občanské vybavení hřbitovy
 - veřejná prostranství všeobecná
 - zeleň všeobecná
 - zeleň zahradní a sadová
 - zeleň ochranná a izolační
 - smíšené obytné venkovské
 - smíšené obytné jiné
 - doprava silniční
 - technická infrastruktura všeobecná
 - výroba lehká
 - výroba zemědělská a lesnická
 - vodní a vodohospodářské všeobecné
 - otrápání
 - trvalé travní porosty
 - lesní všeobecné
 - přírodní všeobecné

- legenda
- hranice parcel
 - řezané území
 - zastavěné území
 - plochy změn
 - koridor nad plochami s rozdílným způsobem využití vymezený z nadřazené dokumentace pro dopravní infrastrukturu
 - bydlení venkovské
- Územní systém ekologické stability
- stav návrh
 - lokální biocentrum
 - lokální biokoridor
 - lokální biokoridor - rušený
 - interakční prvek ÚSES - funkční
 - interakční prvek ÚSES - nefunkční
- Technická infrastruktura
- vedení elektrické sítě VN - návrh
 - vedení elektrické sítě VN - zrušeno
 - vedení elektrické sítě VVN - návrh
 - STL
 - vodovod - návrh
 - kanalizace dešťová - návrh
 - kanalizace dešťová - návrh
 - trafostanice - návrh

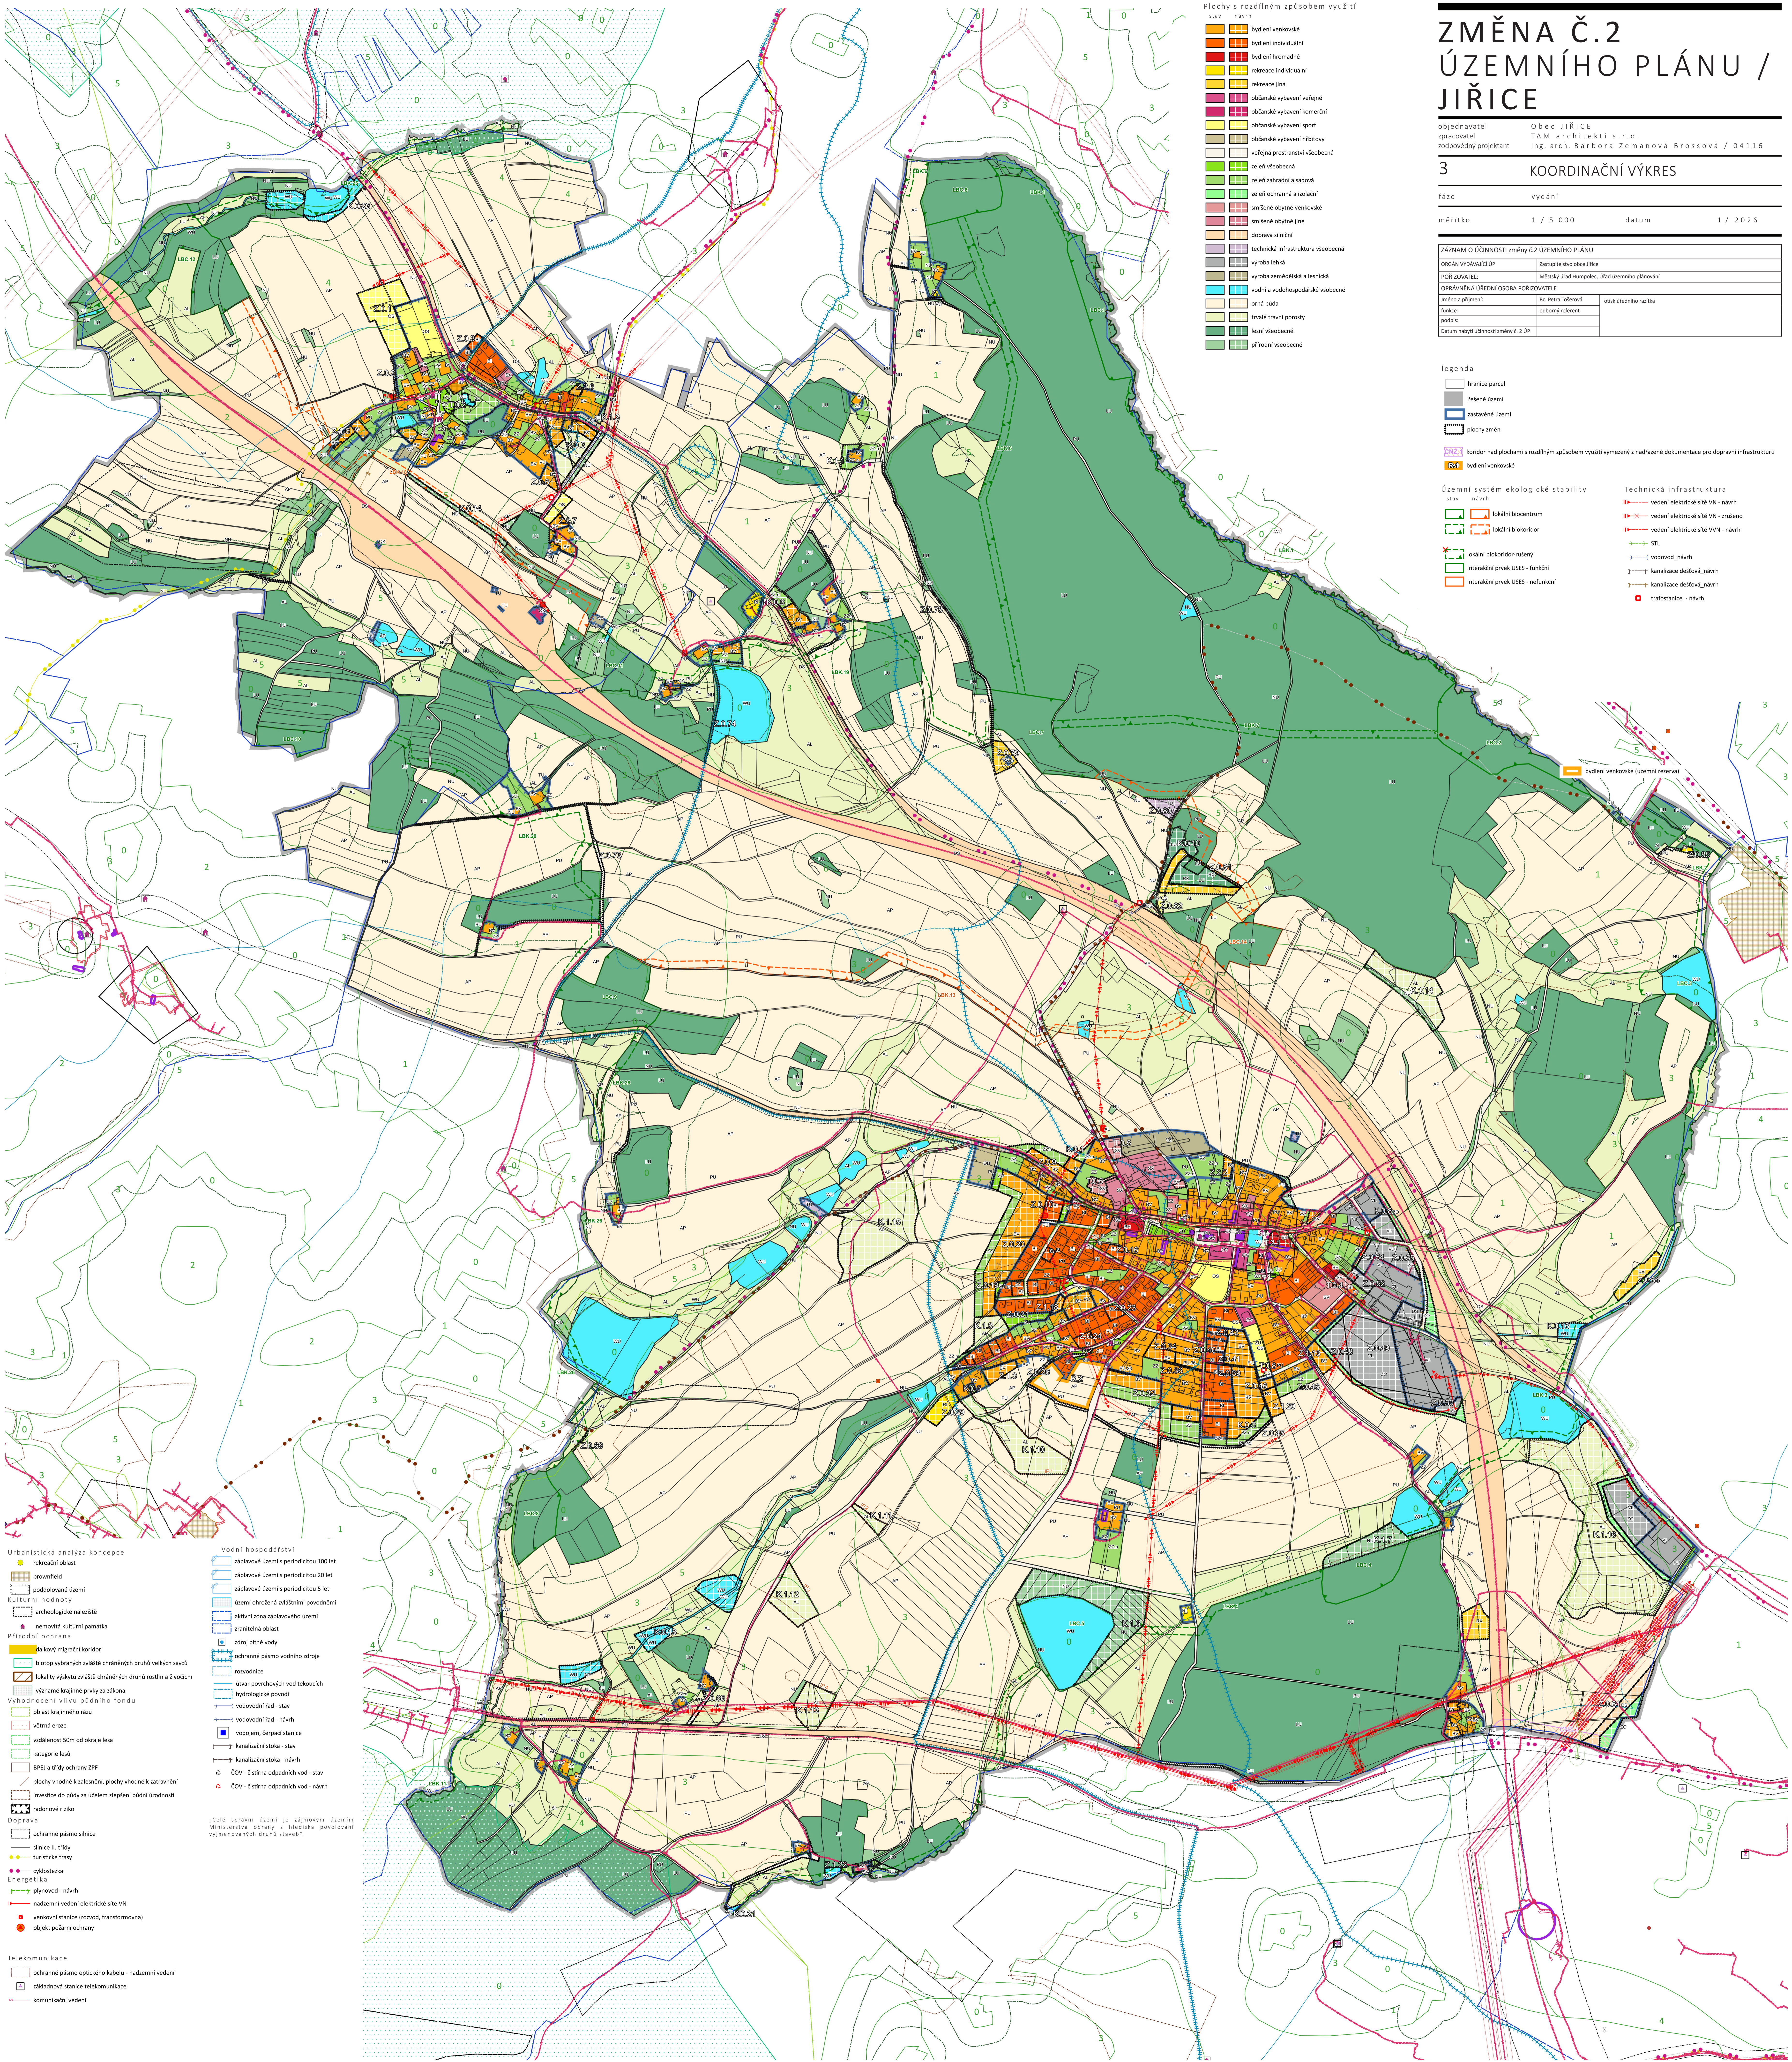

- Urbanistická analýza koncepce
- rekreační oblast
 - brownfield
 - poddélkové území
 - Kulturní hodnoty
 - archeologické nálezště
 - nemovitá kulturní památka
- Přírodní ochrana
- sálkový migrační koridor
 - biotop vybraných zvláště chráněných druhů velkých savců
 - lokality výskytu zvláště chráněných druhů rostlin a živočichů
 - významné krajinné prvky za zákona
 - Vyhodnocení vlivu půdního fondu
 - oblast krajinného rázu
 - větrná eroze
 - vodňárenost 50m od okraje lesa
 - kategorie lesů
 - BPEJ a třídy ochrany ZPF
 - plochy vhodné k zalesnění, plochy vhodné k zatravnění
 - investice do půdy za účelem zlepšení půdní úrodnosti
 - radonové riziko
- Doprava
- ochranné pásmo silnice
 - silnice II. třídy
 - historické trasy
- Energetika
- plynovod - návrh
 - nadzemní vedení elektrické sítě VN
 - venkovní stanice (rozvod, transformační)
 - objekt požární ochrany
- Telekomunikace
- ochranné pásmo optického kabelu - nadzemní vedení
 - základnová stanice telekomunikace
 - komunikační vedení

- Vodní hospodářství
- záplavové území s periodicitou 100 let
 - záplavové území s periodicitou 20 let
 - záplavové území s periodicitou 5 let
 - území ohrožené zvláštní povodněmi
 - aktivní zóna záplavového území
 - zranitelná oblast
 - zdroj pitné vody
 - ochranné pásmo vodního zdroje
 - rozvodnice
 - území povrchových vod tekoucích
 - hydrologické povodí
 - vodovodní řád - stav
 - vodovodní řád - návrh
 - vodárenská stanice
 - vodárenská stanice - stav
 - kanalizační stoka - návrh
 - ČOV - čistírna odpadních vod - stav
 - ČOV - čistírna odpadních vod - návrh

Čelě správní území je sájmovým územím Ministerstva obrany z hlediska povolování vyjmenovaných druhů staveb.