


HUMPOLEC

ULICE 5.KVĚTNA

LOKALITA Z7-C

ÚZEMNÍ STUDIE ZÁSTAVBY RODINNÝCH DOMŮ

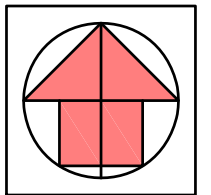

LEGENDA

-  HRANICE ŘEŠENÉHO ÚZEMÍ
-  PLOCHY NAVRHOVANÝCH PARCEL
-  DOPORUČENÉ UMÍSTĚNÍ JEDNOTLIVÝCH RODINNÝCH DOMŮ
-  KOMUNIKACE
-  IAP - PLOCHA NEVYUŽITELNÁ PRO STAVEBNÍ PARCELY
-  IAP - VODNÍ PLOCHA
-  IZOLAČNÍ ZELEŇ

URBANISTICKÝ NÁVRH 1.ETAPA
M 1:1000



Zhotovitel : Ing. arch. Milič Maryška
Ing. arch. Miroslav Kroulík
datum : březen 2012

HUMPOLEC-ul.5.května lokalita Z7-C
ÚZEMNÍ STUDIE

1. ETAPA


1a

HUMPOLEC

ULICE 5.KVĚTNA

LOKALITA Z7-C

ÚZEMNÍ STUDIE ZÁSTAVBY RODINNÝCH DOMŮ

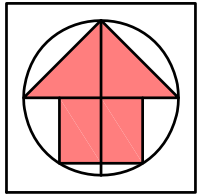

LEGENDA

- HRANICE ŘEŠENÉHO ÚZEMÍ
- PLOCHY NAVRHOVANÝCH PARCEL
- DOPORUČENÉ UMÍSTĚNÍ JEDNOTLIVÝCH RODINNÝCH DOMŮ
- KOMUNIKACE
- PLOCHA NEVYUŽITELNÁ PRO ZÁSTAVBU RODINNÝCH DOMŮ
- VODNÍ PLOCHA
- IZOLAČNÍ ZELEŇ
- HRANICE INTERAKČNÍHO PRVKU ÚSES

URBANISTICKÝ NÁVRH 2.ETAPA
M 1:1000



Zhotovitel : Ing. arch. Milič Maryška
Ing. arch. Miroslav Kroulík
datum : 2012


HUMPOLEC-ul.5.května lokalita Z7-C
ÚZEMNÍ STUDIE

2. ETAPA

1b

ULICE 5.KVĚTNA
LOKALITA Z7-C

	HRANICE ŘEŠENÉHO ÚZEMÍ
	NEZASTAVITELNÉ PLOCHY PARCEL
	ZASTAVITELNÉ PLOCHY PARCEL
	ORIENTACE HŘEBENE STŘECHY HLAVNÍ HMOTY OBJEKTU
	VEŘEJNÁ PROSTRANSTVÍ KOMUNIKACÍ
	IAP - PLOCHA NEVYUŽITELNÁ PRO ZÁSTAVBU RODINNÝCH DOMŮ
	IZOLAČNÍ ZELEŇ

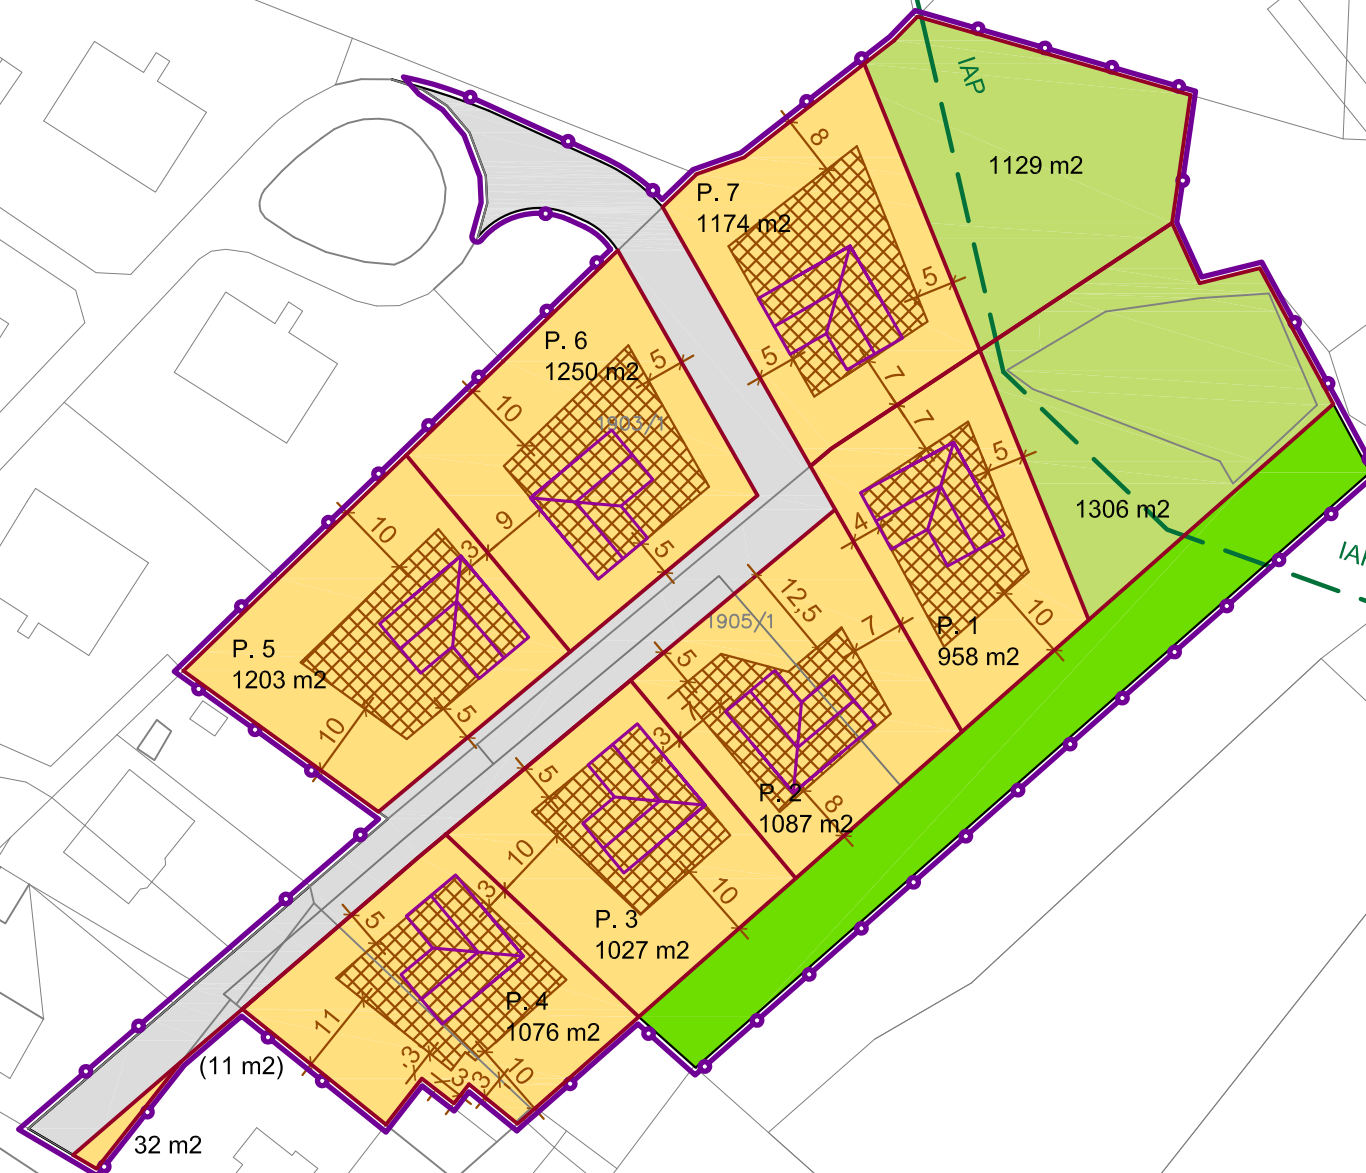

Zhotovitel	:	Ing. arch. Milič Maryška Ing. arch. Miroslav Kroulík
datum	:	březen 2012

HUMPOLEC-ul.5.května lokalita Z7-C
ÚZEMNÍ STUDIE

PROSTOROVÁ STRUKTURA ZÁSTAVBY


2

HUMPOLEC

ULICE 5.KVĚTNA

LOKALITA Z7-C


ÚZEMNÍ STUDIE ZÁSTAVBY RODINNÝCH DOMŮ

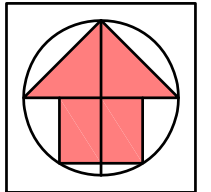

LEGENDA




HRANICE ŘEŠENÉHO
ÚZEMÍ

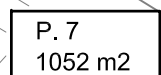

P. 7
1052 m²


OZNAČENÍ PARCELY
VÝMĚRA PARCELY

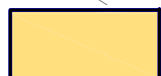

PLOCHA
PARCEL

NÁVRH PARCELACE

M 1:1000

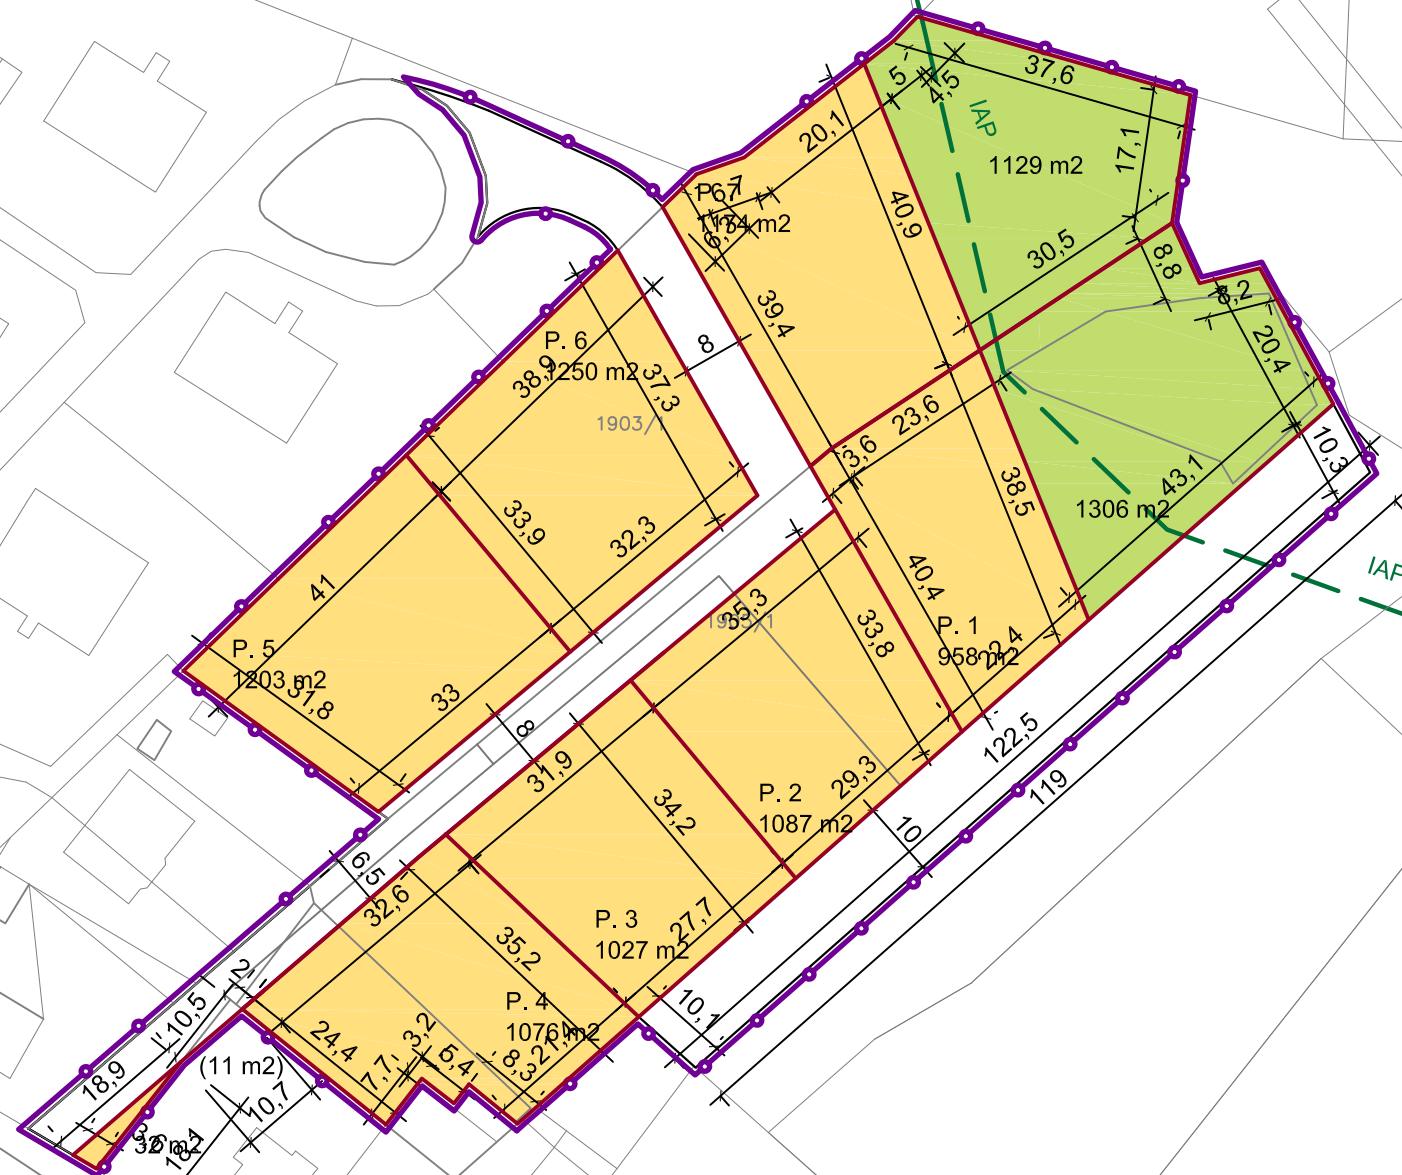

Zhotovitel : Ing. arch. Milič Maryška
Ing. arch. Miroslav Kroulík
datum : březen 2012

HUMPOLEC-ul.5.května lokalita Z7-C
ÚZEMNÍ STUDIE

NÁVRH PARCELACE


3

HUMPOLEC

ULICE 5.KVĚTNA

LOKALITA Z7-C

ÚZEMNÍ STUDIE ZÁSTAVBY RODINNÝCH DOMŮ

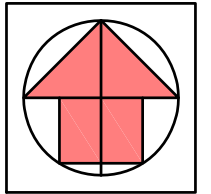

LEGENDA




HRANICE ŘEŠENÉHO
ÚZEMÍ



MÍSTNÍ KOMUNIKACE KATEGORIE D
(OBYTNÁ ZÓNA)

DOPRAVA

M 1:1000

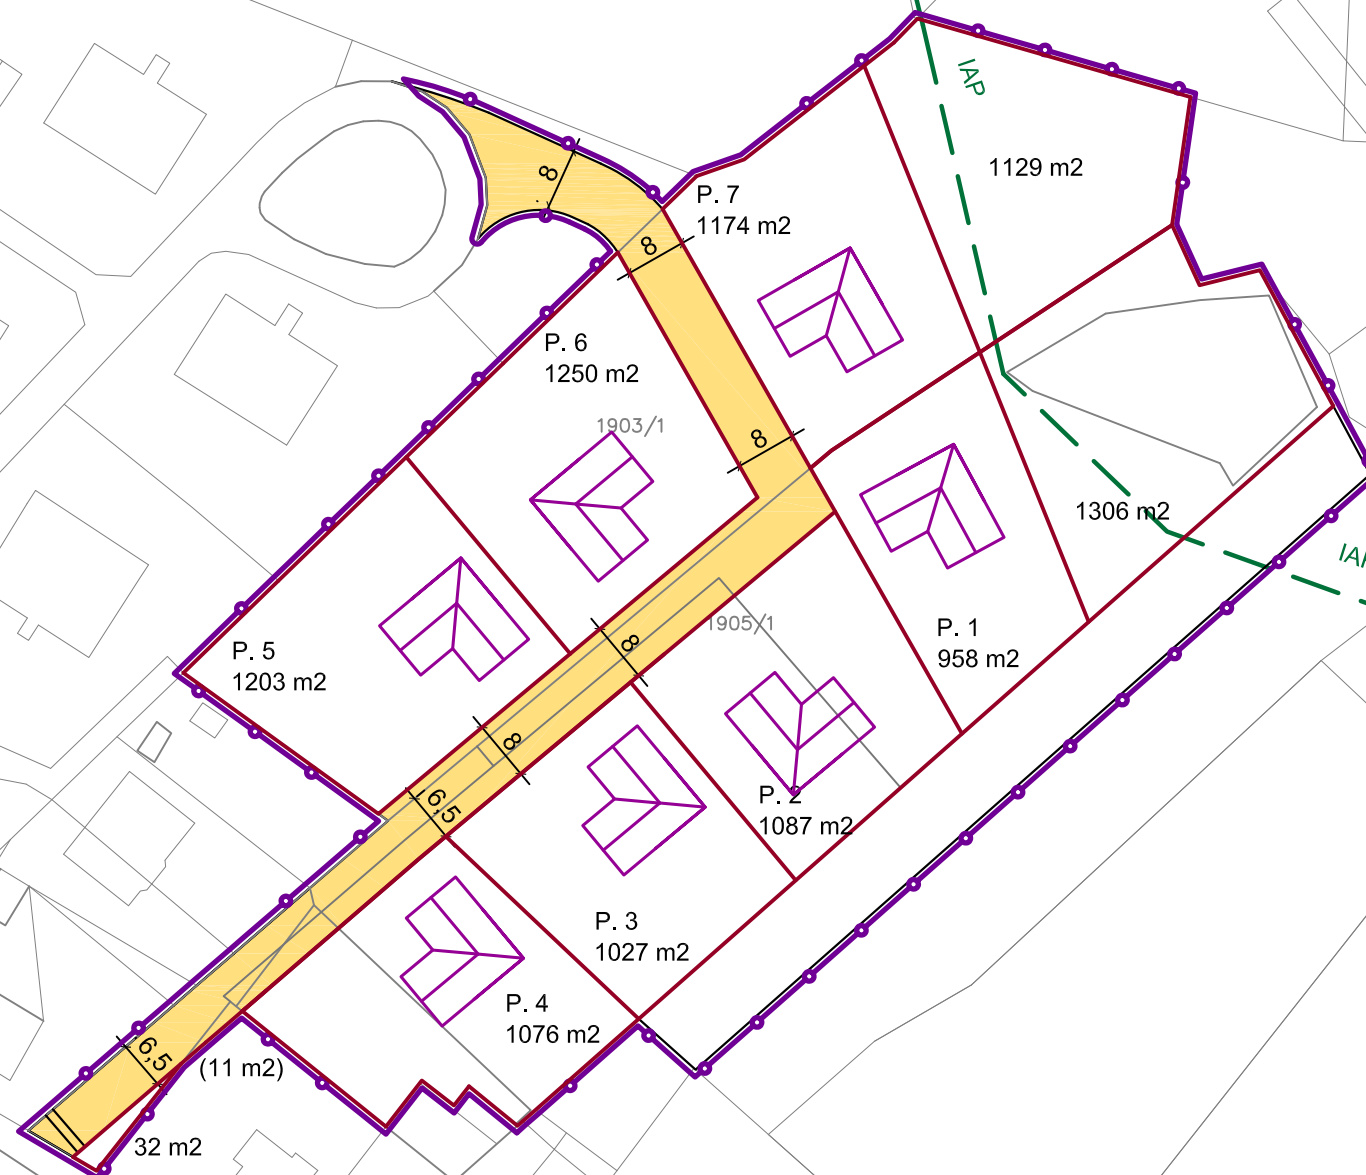

Zhotovitel : Ing. arch. Milič Maryška
Ing. arch. Miroslav Kroulík
datum : březen 2012

HUMPOLEC-ul.5.května lokalita Z7-C
ÚZEMNÍ STUDIE

DOPRAVA


4

HUMPOLEC

ULICE 5.KVĚTNA

LOKALITA Z7-C


ÚZEMNÍ STUDIE ZÁSTAVBY RODINNÝCH DOMŮ

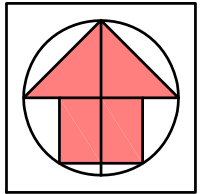

LEGENDA

- HRANICE ŘEŠENÉHO ÚZEMÍ
- VODOVOD STÁVAJÍCÍ
- VODOVOD NÁVRH
- KANALIZACE STÁVAJÍCÍ
- KANALIZACE NÁVRH
- KANALIZACE K PŘELOŽENÍ

TECHNICKÁ INFRASTRUKTURA
M 1:1000

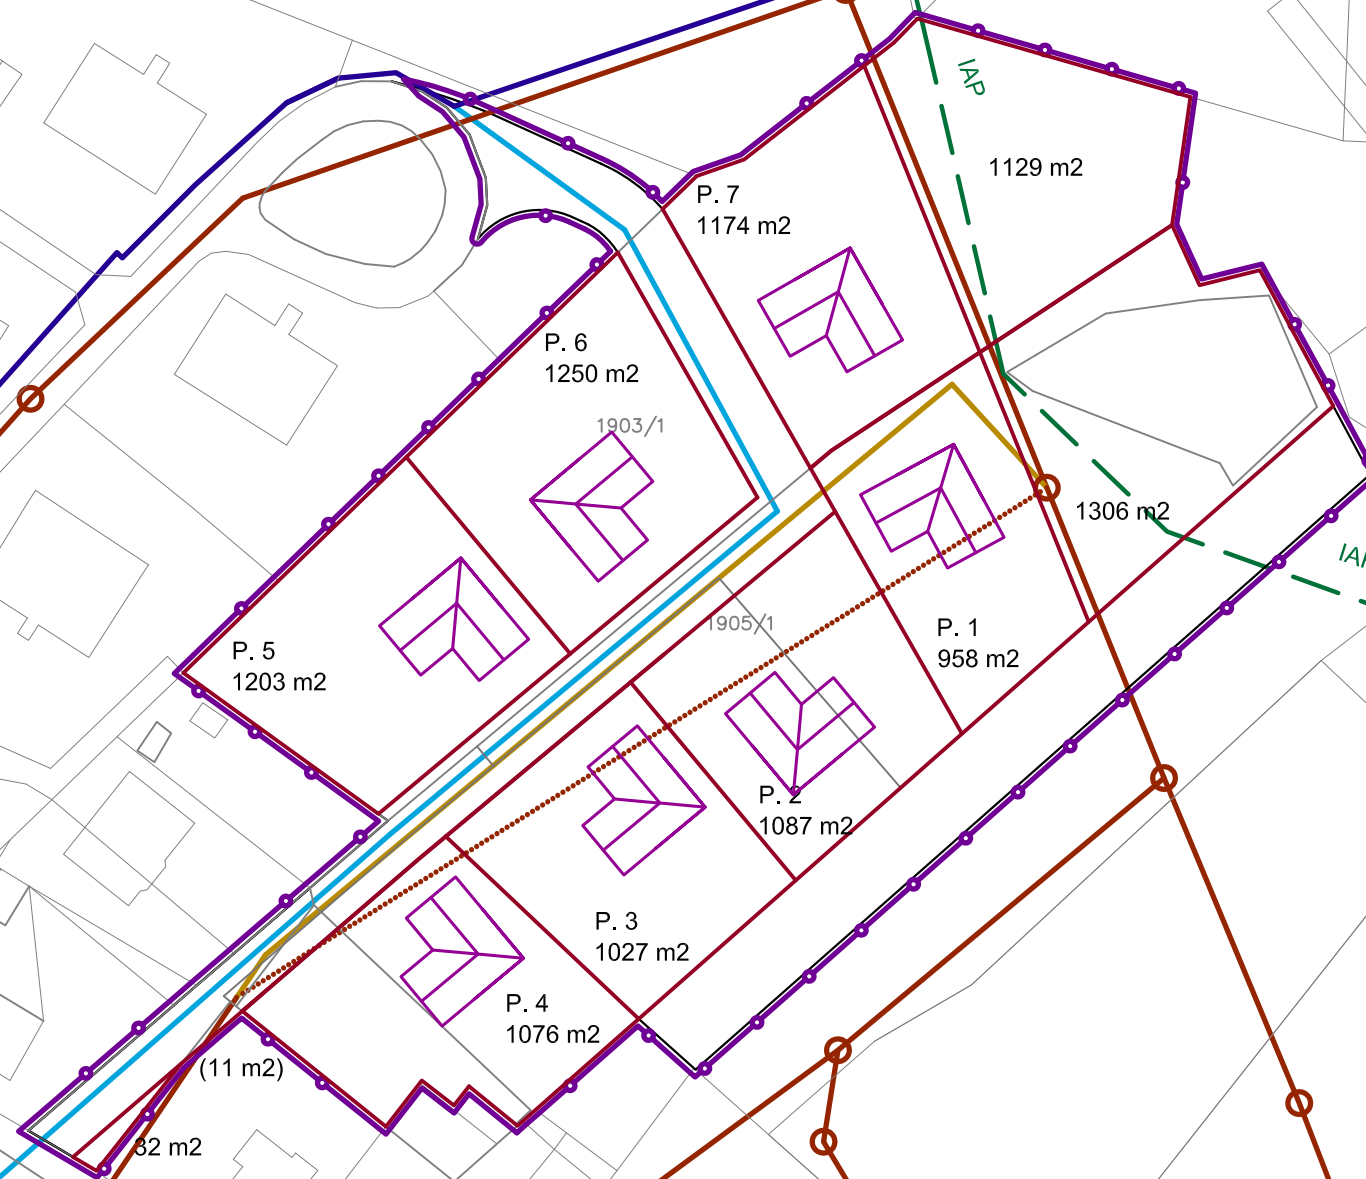

Zhotovitel : Ing. arch. Milič Maryška
Ing. arch. Miroslav Kroulík
datum : březen 2012

HUMPOLEC-ul.5.května lokalita Z7-C
ÚZEMNÍ STUDIE

TECHN. INFRASTRUKTURA


5

HUMPOLEC


ULICE 5.KVĚTNA

LOKALITA Z7-C


ÚZEMNÍ STUDIE ZÁSTAVBY RODINNÝCH DOMŮ

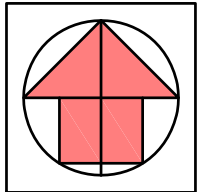

LEGENDA

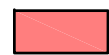-  HRANICE ŘEŠENÉHO ÚZEMÍ
-  1. ETAPA
-  2. ETAPA

ETAPIZACE VÝSTAVBY
M 1:1000

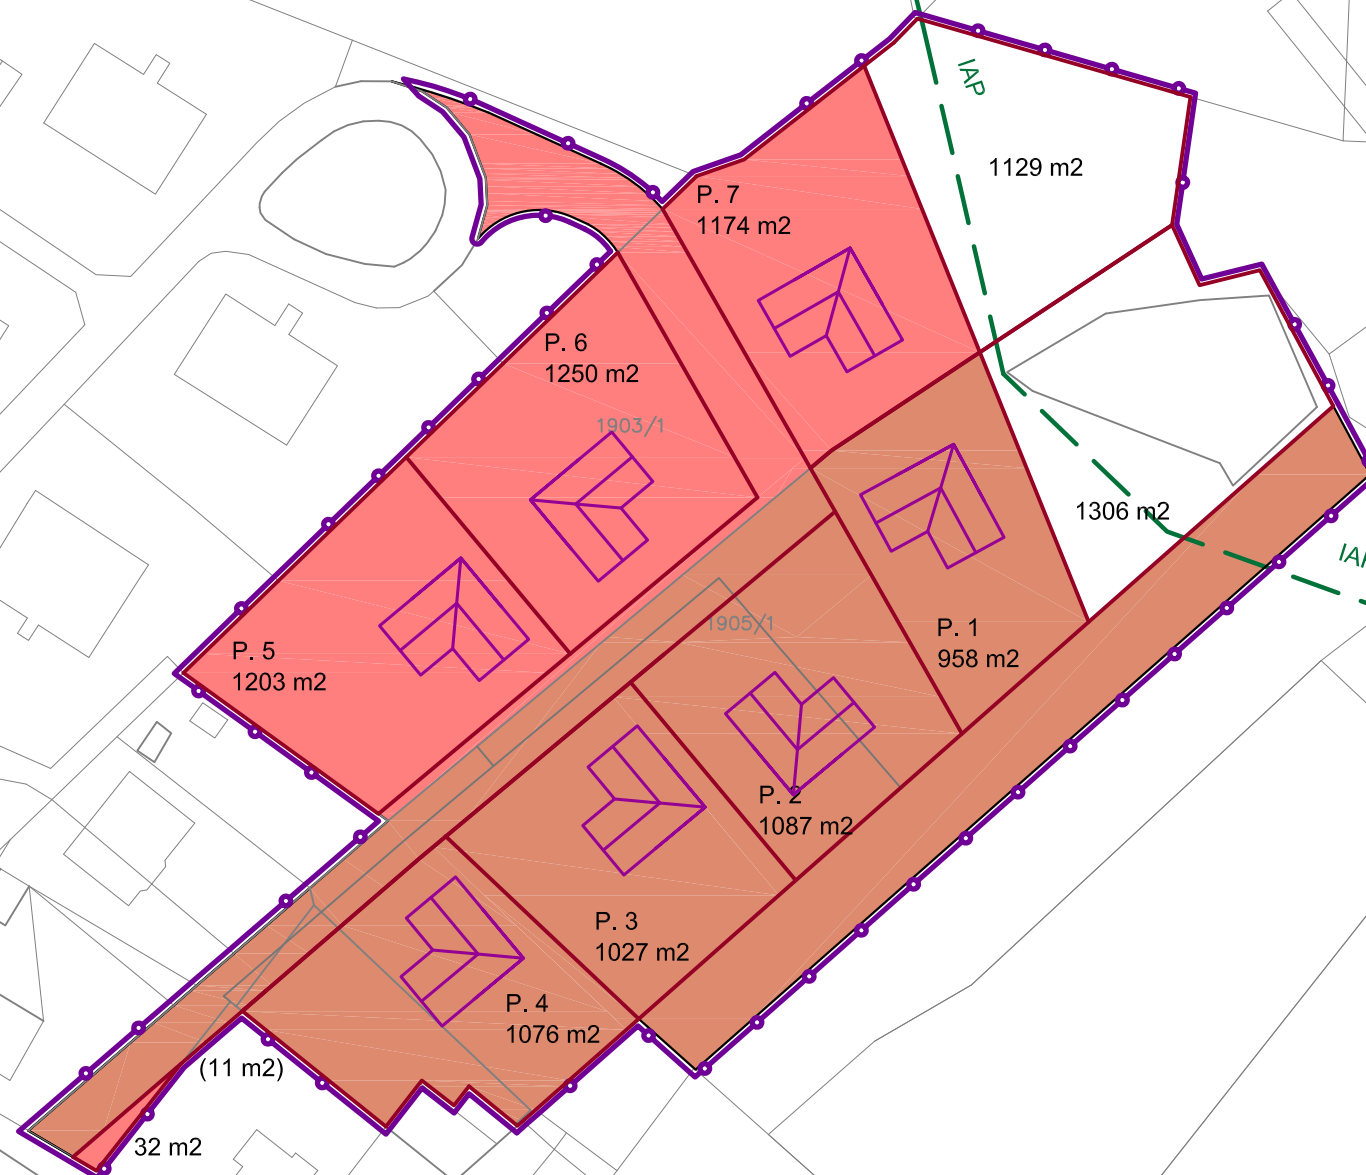

Zhotovitel : Ing. arch. Milič Maryška
Ing. arch. Miroslav Kroulík
datum : březen 2012

HUMPOLEC-ul.5.května lokalita Z7-C
ÚZEMNÍ STUDIE

ETAPIZACE VÝSTAVBY

6