
KOBEROVICE
ÚZEMNÍ PLÁN
Úplné znění po vydání změny č. 2

VÝKRES VEŘEJNĚ PROSPĚŠNÝCH STAVEB, OPATŘENÍ A ASANACÍ

1 : 5 000

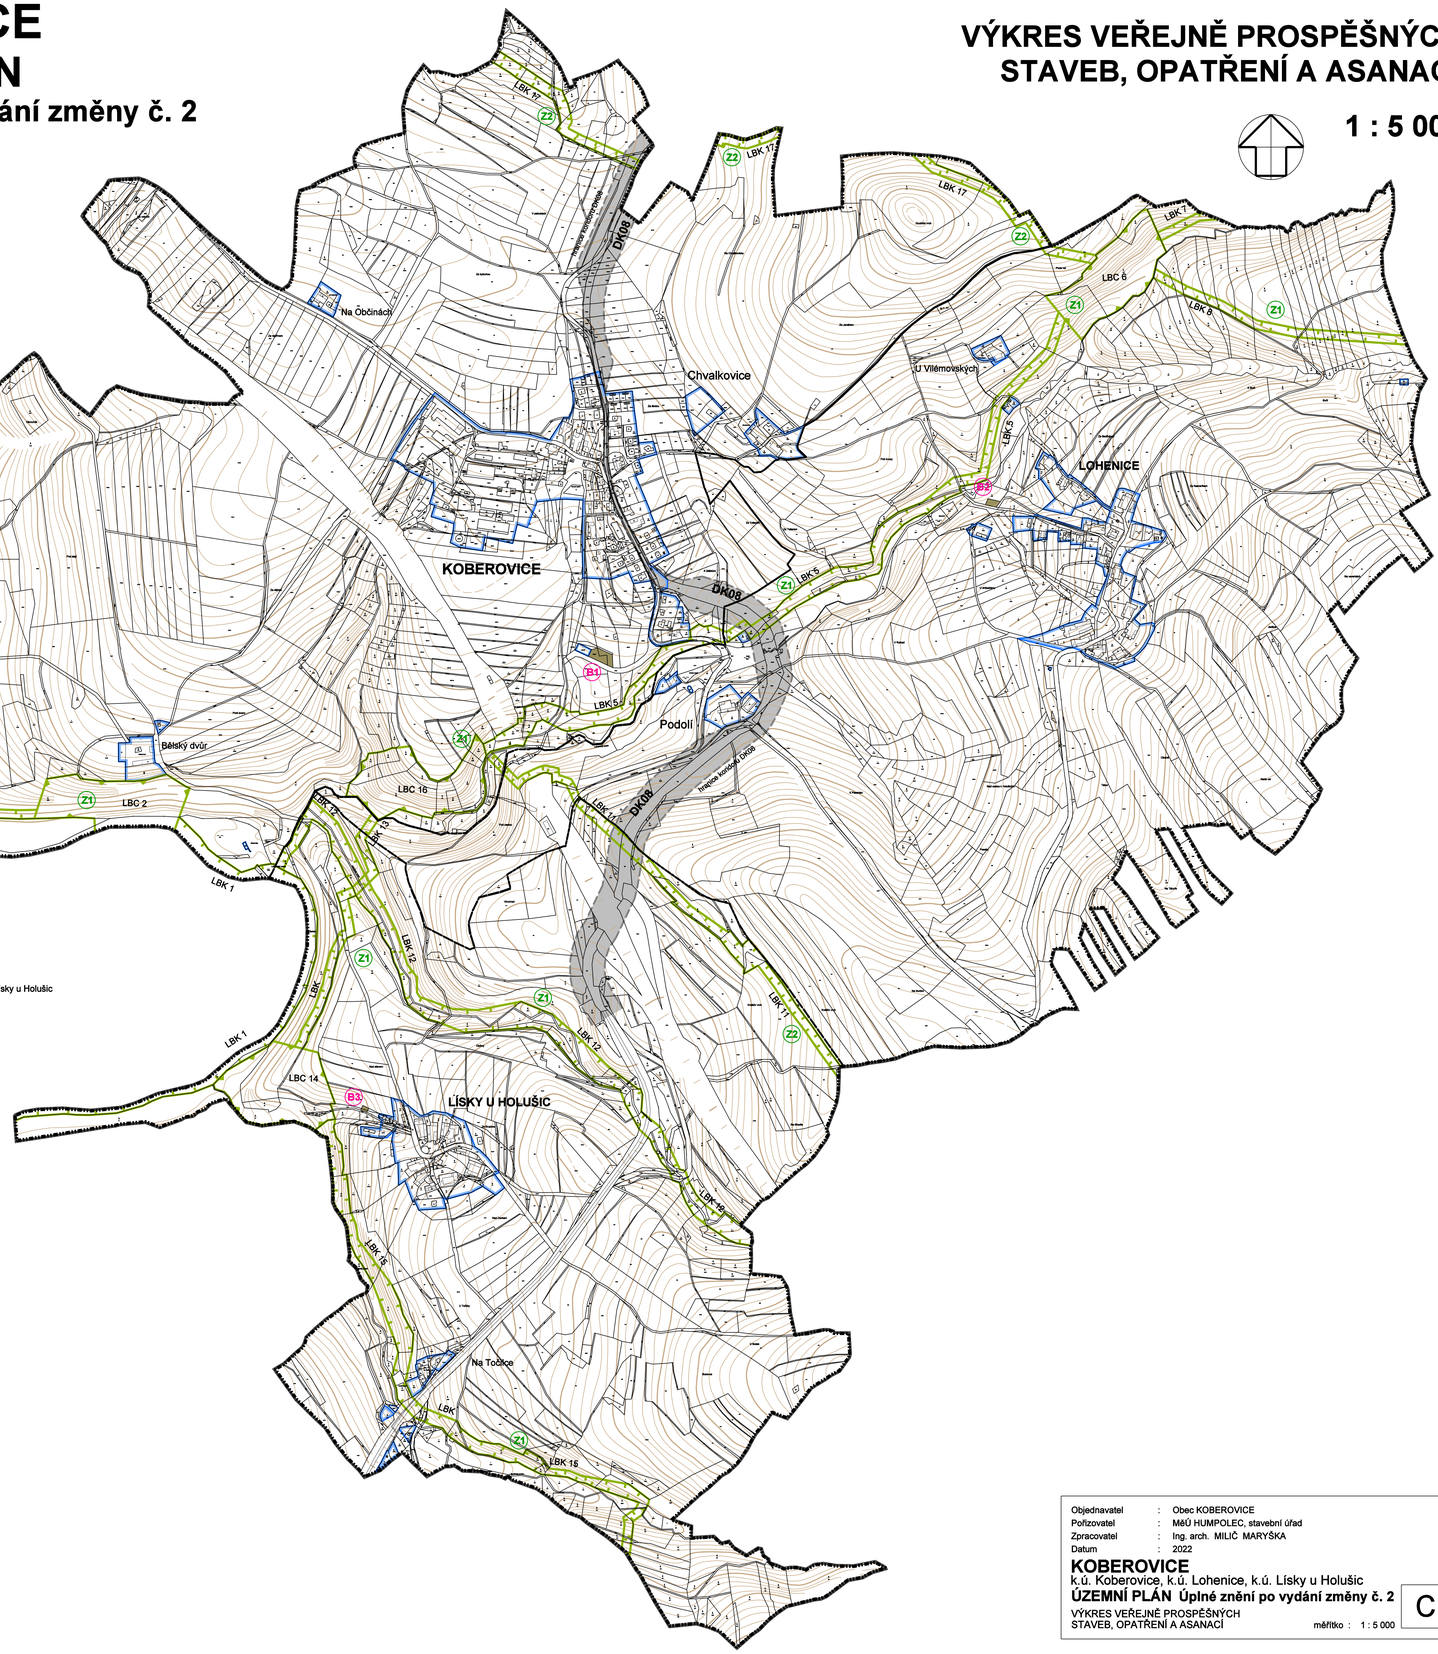

HRANICE ÚZEMÍ

HRANICE ŘEŠENÉHO ÚZEMÍ
hranice správního území obce Koberovice

HRANICE KATASTRÁLNÍCH ÚZEMÍ
hranice mezi k.ú. Koberovice, k.ú. Lohenice a k.ú. Lísky u Holušic

HRANICE ZASTAVĚNÉHO ÚZEMÍ

VEŘEJNĚ PROSPĚŠNÉ STAVBY - VPS

DOPRAVNÍ INFRASTRUKTURA

DK08 — **Koridor dopravy - DK08**
Koridor vybraného úseku silnice II/130 pro homogenizaci stávajícího tahu

TECHNICKÁ INFRASTRUKTURA

B1 — **ČOV (čistírna odpadních vod) Koberovice**
B2 — **ČOV (čistírna odpadních vod) Lohenice**
B3 — **ČOV (čistírna odpadních vod) Lísky**

VEŘEJNĚ PROSPĚŠNÁ OPATŘENÍ - VPO

PLOCHY ZELENĚ A KRAJINA

VPO K ZALOŽENÍ PRVKŮ ÚSES

Z1 — **Ekologická opatření**
- plochy pro prvky ÚSES - LBC, LBK

Z2 — **Ekologická opatření**
- smíšená zeleň
- nové plochy pro prvky ÚSES - LBK

ÚZEMNÍ SYSTÉM EKOLOGICKÉ STABILITY

HRANICE BIOCENTER
Biocentra lokální - LBC
funkční a částečně funkční

HRANICE BIOKORIDORŮ
Biokoridor lokální - LBK
funkční a částečně funkční

Objednavatel	:	Obec KOBEROVICE
Pořizovatel	:	MěÚ HUMPOLEC, stavební úřad
Zpracovatel	:	Ing. arch. MILIČ MARYŠKA
Datum	:	2022

KOBEROVICE
k.ú. Koberovice, k.ú. Lohenice, k.ú. Lísky u Holušic
ÚZEMNÍ PLÁN Úplné znění po vydání změny č. 2
VÝKRES VEŘEJNĚ PROSPĚŠNÝCH STAVEB, OPATŘENÍ A ASANACÍ

měřítko : 1 : 5 000

C