ZÁKLADNÍ ČLENĚNÍ ÚZEMÍ
- zastavitelná plocha
- plocha přestavby
- plocha změny v krajině

OSTATNÍ INFORMATIVNÍ JEVY
- hranice parcel KN
- hranice správního území obce
- plocha, kde změnu prověří územní studie
- zastavěné území
- E2 označení plochy zařazené do 2. etapy dle pořadí změn v území
- přestavbové území brownfields
- meliorace
- stálá ekologická zátěž

ÚZEMNÍ SYSTÉM EKOLOGICKÉ STABILITY

stav	návrh
	lokální biocentrum
	lokální biokoridor
	interakční prvek

ZÁZNAM O ÚČINNOSTI ÚPLNÉHO ZNĚNÍ PO VYDÁNÍ ZMĚNY Č.1		
ORGÁN VYDÁVAJÍCÍ změnu ÚP	Zastupitelstvo obce Jiřice	
POŘIZOVATEL:	Městský úřad Humpolec, ÚÚP	
OPRÁVNĚNÁ ÚŘEDNÍ OSOBA POŘIZOVATELE		
Jméno a příjmení:	Bc. Petra Tošerová	otisk úředního razítka
funkce:	odborný referent	
podpis:		
Datum nabytí účinnosti ÚP		

ÚZEMNÍ PLÁN / JIŘICE

objednavatel Obec Jiřice
zpracovatel TAM architekti s.r.o.

O1.a
KOORDINAČNÍ VÝKRES

fáze Úplné znění po vydání změny č.1
měřítko 1 / 5 000
datum 16.11.2021

PLOCHY S ROZDÍLNÝM ZPŮSOBEM VYUŽITÍ

stav	návrh	
		BI - bydlení individuální
		BV - bydlení individuální v rodinných domech - venkovské
		BH - bydlení - v bytových domech
		SC - plochy smíšené obytné v centrální zóně
		SV - smíšená obytná vesnická
		SX - plochy smíšené specifické
		RI - rekreace individuální
		RX - rekreace specifických forem
		OV - veřejné vybavení - veřejná infrastruktura
		OM - občanské vybavení - komerční zařízení malá a střední
		OS - občanské vybavení - tělovýchova a sport
		OH - občanské vybavení - hřbitovy
		VS - plochy smíšené - výrobní
		VL - výroba a skladování - lehký průmysl
		VD - drobná výroba
		VZ - zemědělská výroba
		DS- dopravní infrastruktura - silniční
		TI - technická infrastruktura
		TO - plocha pro nakládání s odpady
		PV - veřejné prostranství
		ZV - veřejné prostranství- veřejná zeleň
		ZS - zeleň - soukromá a vyhrazená
		ZSn - zeleň - soukromá a vyhrazená nezastavěná
		ZX - zeleň specifická
		ZP - zeleň přírodního charakteru
		ZH - zeleň parků, historická zahrada
		ZO - zeleň ochranná izolační
		ZA - zeleň areálů
		NS.z - plocha smíšená nezastavěného území_sady
		NL - plochy lesní
		NP - plocha přírodní
		W - plochy vodní a vodohospodářské
		NZ - plochy zemědělské - orná půda
		NZp - plochy zemědělské - trvalý travní porost

OCHRANA TECHNICKÉ INFRASTRUTURY - ENERGETICKÉ SYSTÉMY

stav	návrh	
		vedení elektrické sítě VVN
		vedení elektrické sítě VVN
		trafostanice 22/0,4 kV
		plynovod STL místní
		VTL plynovod ukončený v regulační stanici
		regulační stanice
		telekomunikační zařízení
		ochranné pásmo el. vedení

OCHRANA TECHNICKÉ INFRASTRUTURY - HMOTOVÉ SYSTÉMY

stav	návrh	
		vodovodní přivaděč
		kanalizace splašková
		kanalizace dešťová
		sběrný dvůr a kompostárna
T K O	O	stanoviště tříděného odpadu

DOPRAVNÍ INFRASTRUKTURA

stav	návrh	
		koridor homogenizace silnice II/347 (80m)
		koridor pěší turistické značené trasy
		koridor cyklostezky
		hipostezky

OCHRANA DOPRAVNÍ INFRASTRUKTURY
- ochranné pásmo silnic a dálnic


OCHRANA VODNÍCH ZDROJŮ
- ochranné pásmo vodního zdroje

OCHRANA LESA
- ochanné pásmo lesa 50m

OCHRANA PAMÁTEK
- archeologické naleziště
- nemovitá kulturní památka
- historicky významná stavba
- historicky významné místo
- ochranné pásmo hřbitova

OCHRANA NEROSTNÝCH SUROVIN A JEVY SPOJENÉ S PRŮMYSLOVOU A DŮLNÍ ČINNOSTÍ
- poddolované území

OCHRANA PŘÍRODY A KRAJINY
- památný stromy
- biotop
- urbanistická a krajinná hodnota
- krajinná hodnota
- krajinný ráz místa
- krajinný ráz oblasti
- vyhlídkové místo
- rozvodnice

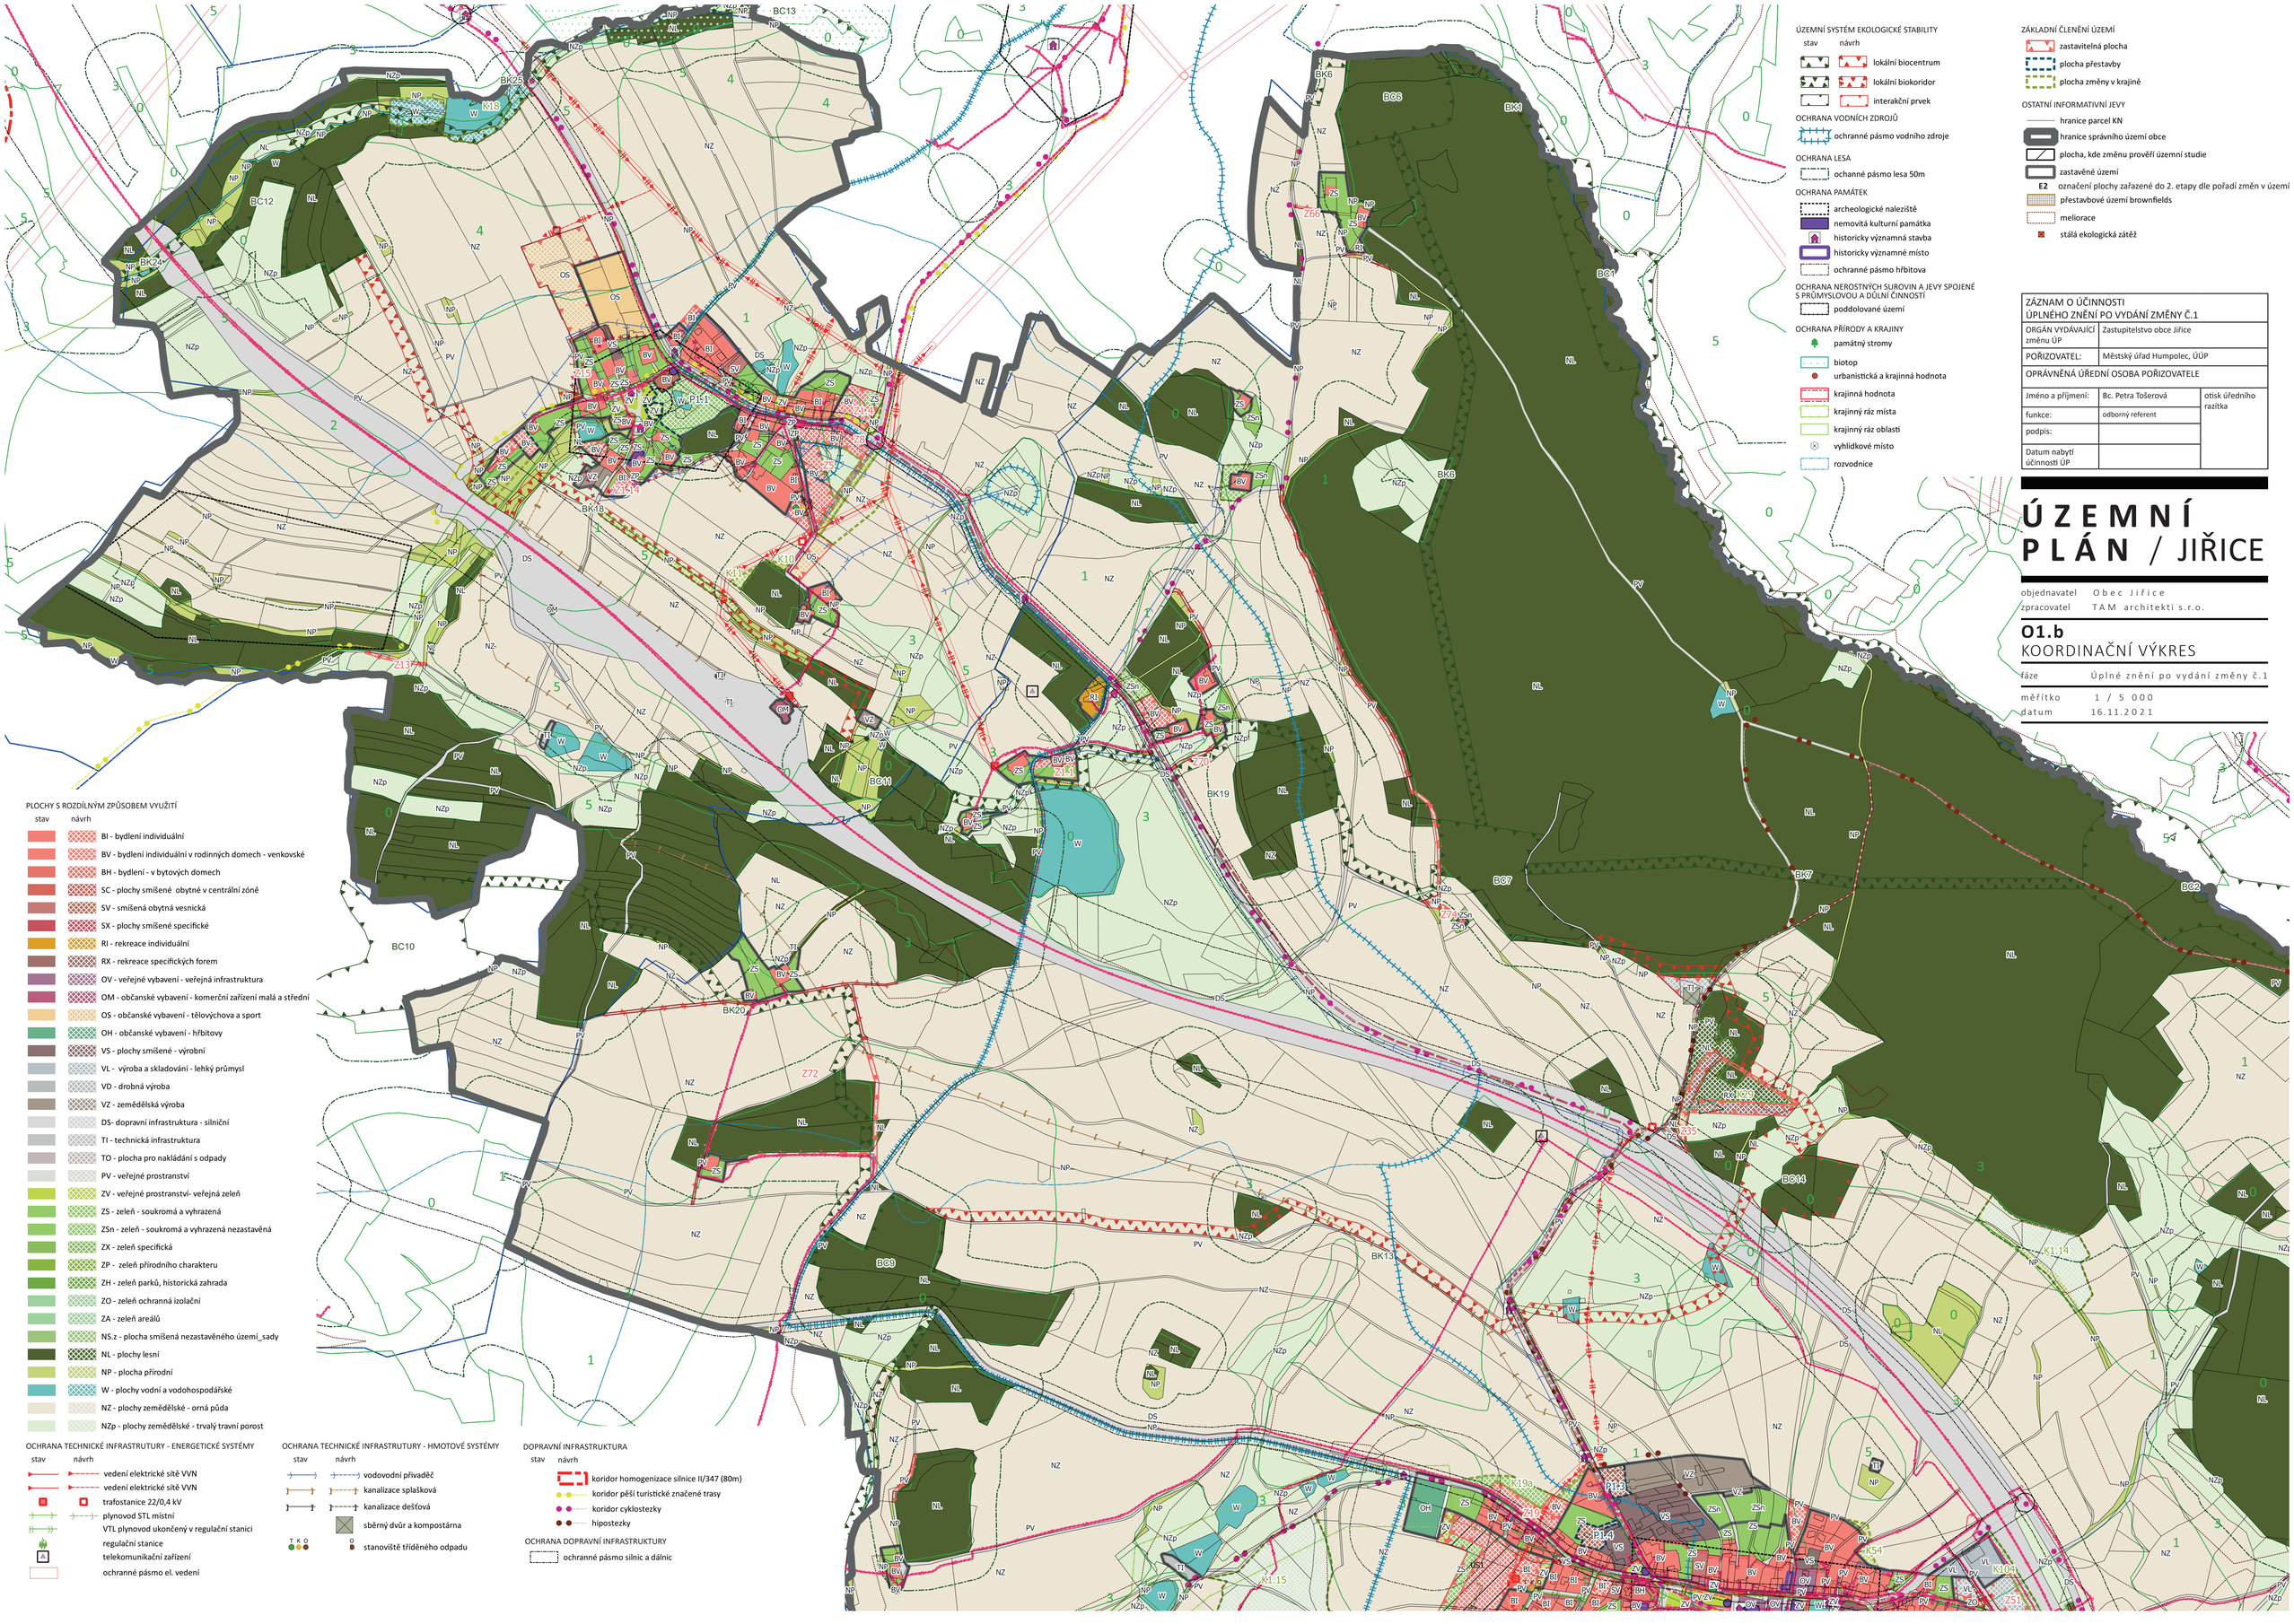

ZÁZNAM O ÚČINNOSTI ÚPLNÉHO ZNĚNÍ PO VYDÁNÍ ZMĚNY Č.1		
ORGÁN VYDÁVAJÍCÍ změnu ÚP	Zastupitelstvo obce Jiřice	
POŘIZOVATEL:	Městský úřad Humpolec, ÚÚP	
OPRÁVNĚNÁ ÚŘEDNÍ OSOBA POŘIZOVATELE		
Jméno a příjmení:	Bc. Petra Tošerová	otisk úředního razítka
funkce:	odborný referent	
podpis:		
Datum nabytí účinnosti ÚP		

ÚZEMNÍ PLÁN / JIŘICE

objednavatel Obec Jiřice
zpracovatel TAM architekti s.r.o.

O1.b
KOORDINAČNÍ VÝKRES

fáze Úplné znění po vydání změny č.1
měřítko 1 / 5 000
datum 16.11.2021