

LEGENDA (situace)


PŘECHODNÉ DOPRAVNÍ ZNAČENÍ

STÁVAJÍCÍ DOPRAVNÍ ZNAČENÍ

STÁVAJÍCÍ DOPRAVNÍ ZNAČENÍ - DOČASNĚ ZNEPLATNĚNÉ

1) Veškeré dopravní značení bude realizováno v souladu s TP č.66

2) Stávající dopravní značení v rozporu se značením bude zakryto, zneplatněno

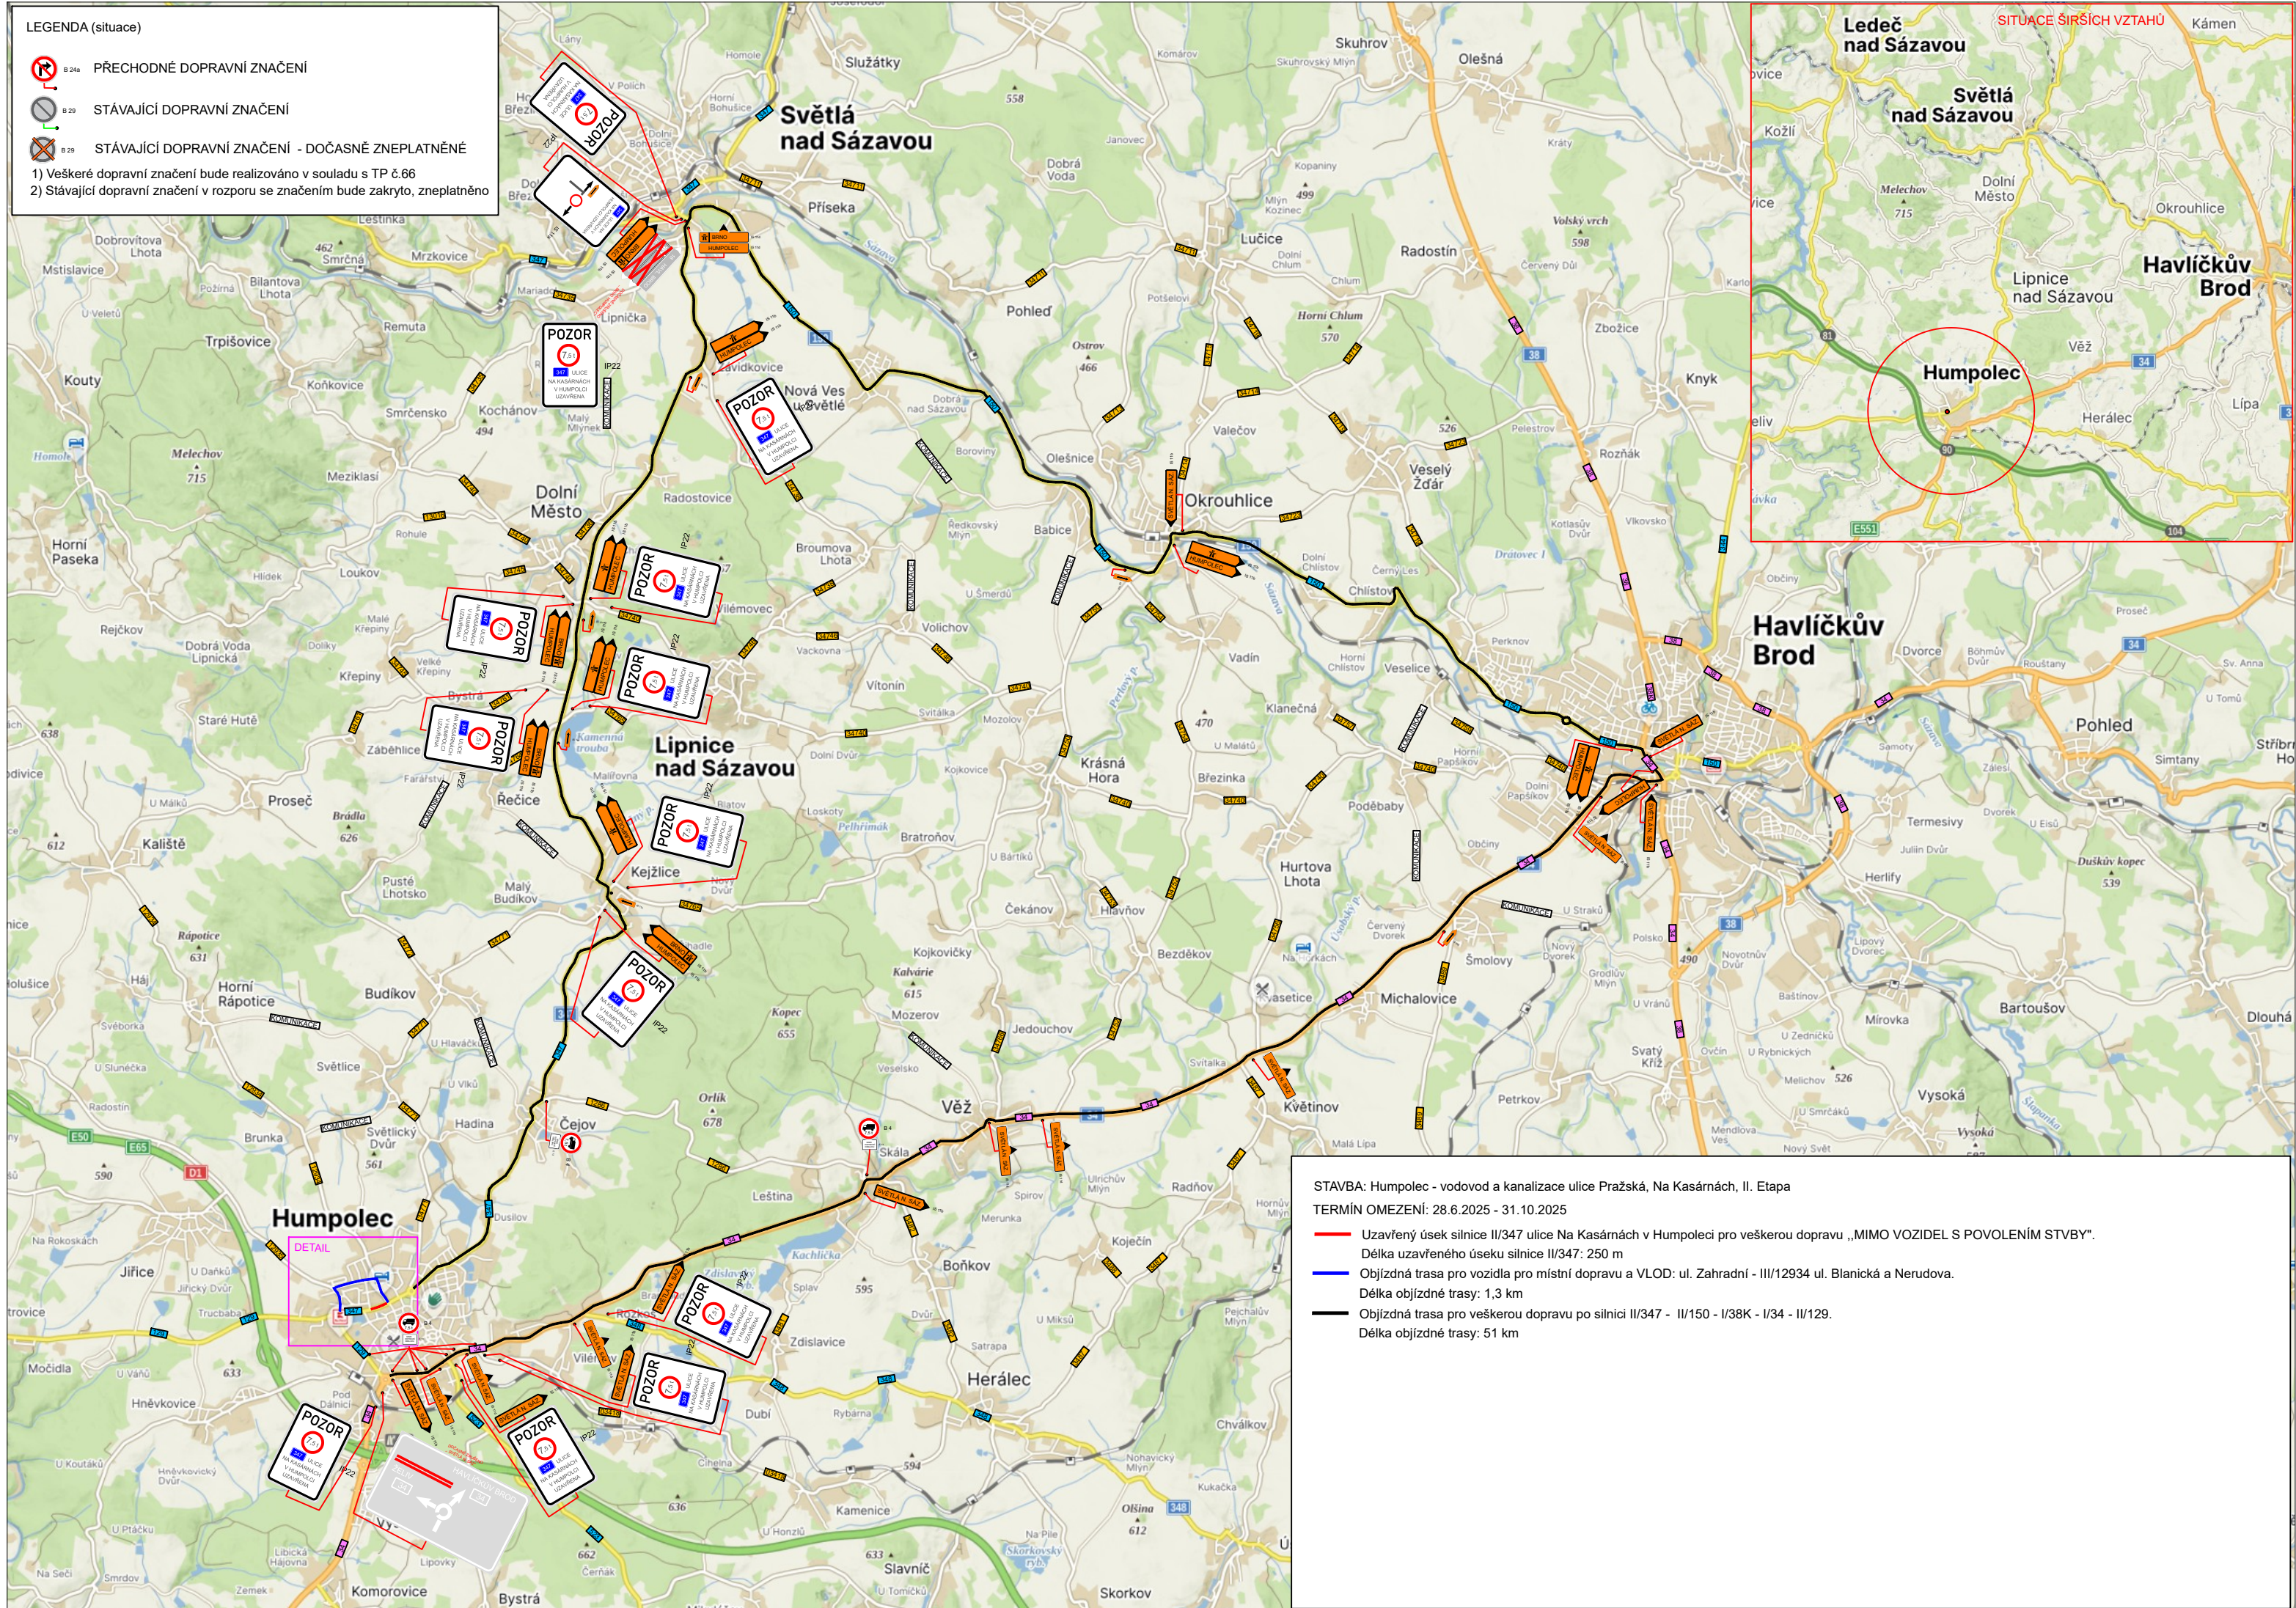

STAVBA: Humpolec - vodovod a kanalizace ulice Pražská, Na Kasárnách, II. Etapa
TERMÍN OMEZENÍ: 28.6.2025 - 31.10.2025

- Uzavřený úsek silnice II/347 ulice Na Kasárnách v Humpoleci pro veškerou dopravu „MIMO VOZIDEL S POVOLENÍM STVBÝ“.
Délka uzavřeného úseku silnice II/347: 250 m
- Objízdná trasa pro vozidla pro místní dopravu a VL0D: ul. Zahradní - III/12934 ul. Blanická a Nerudova.
Délka objízdné trasy: 1,3 km
- Objízdná trasa pro veškerou dopravu po silnici II/347 - II/150 - I/38K - I/34 - II/129.
Délka objízdné trasy: 51 km