
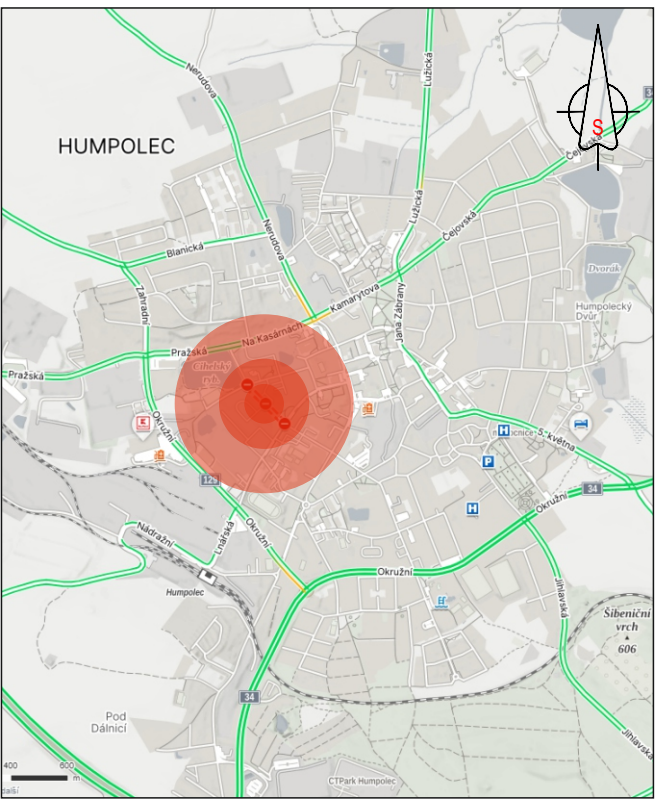
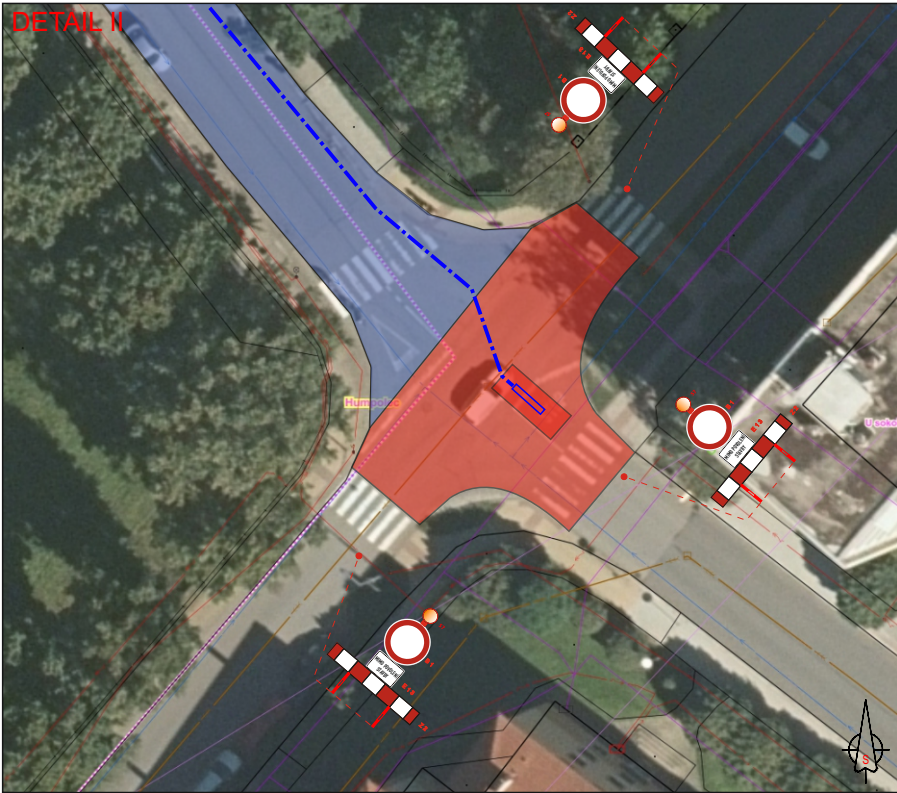
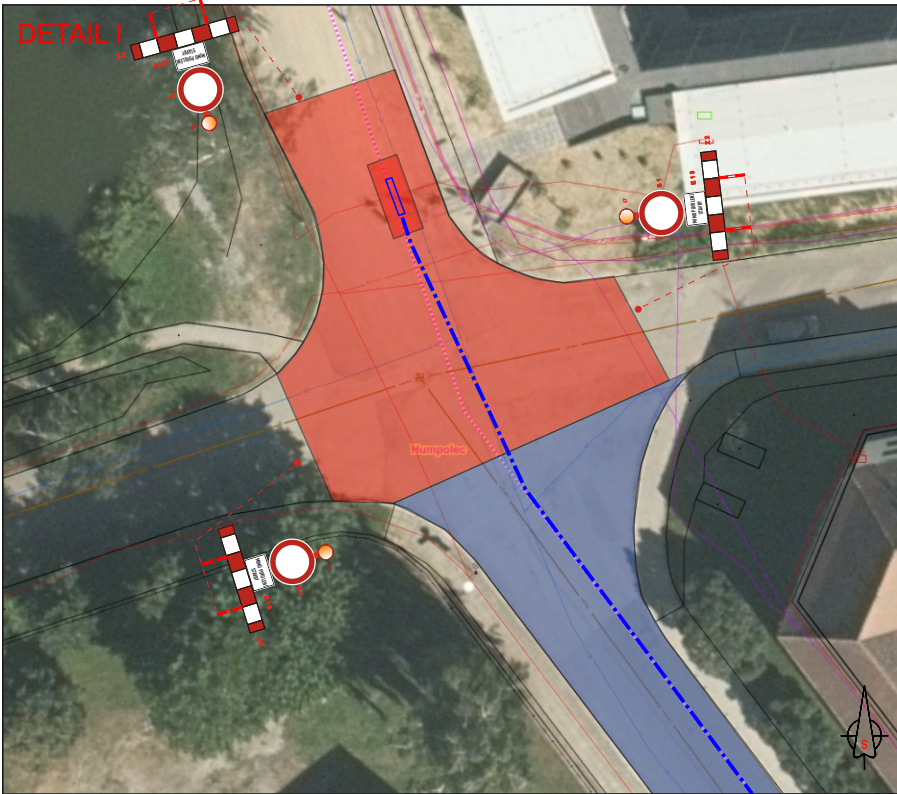


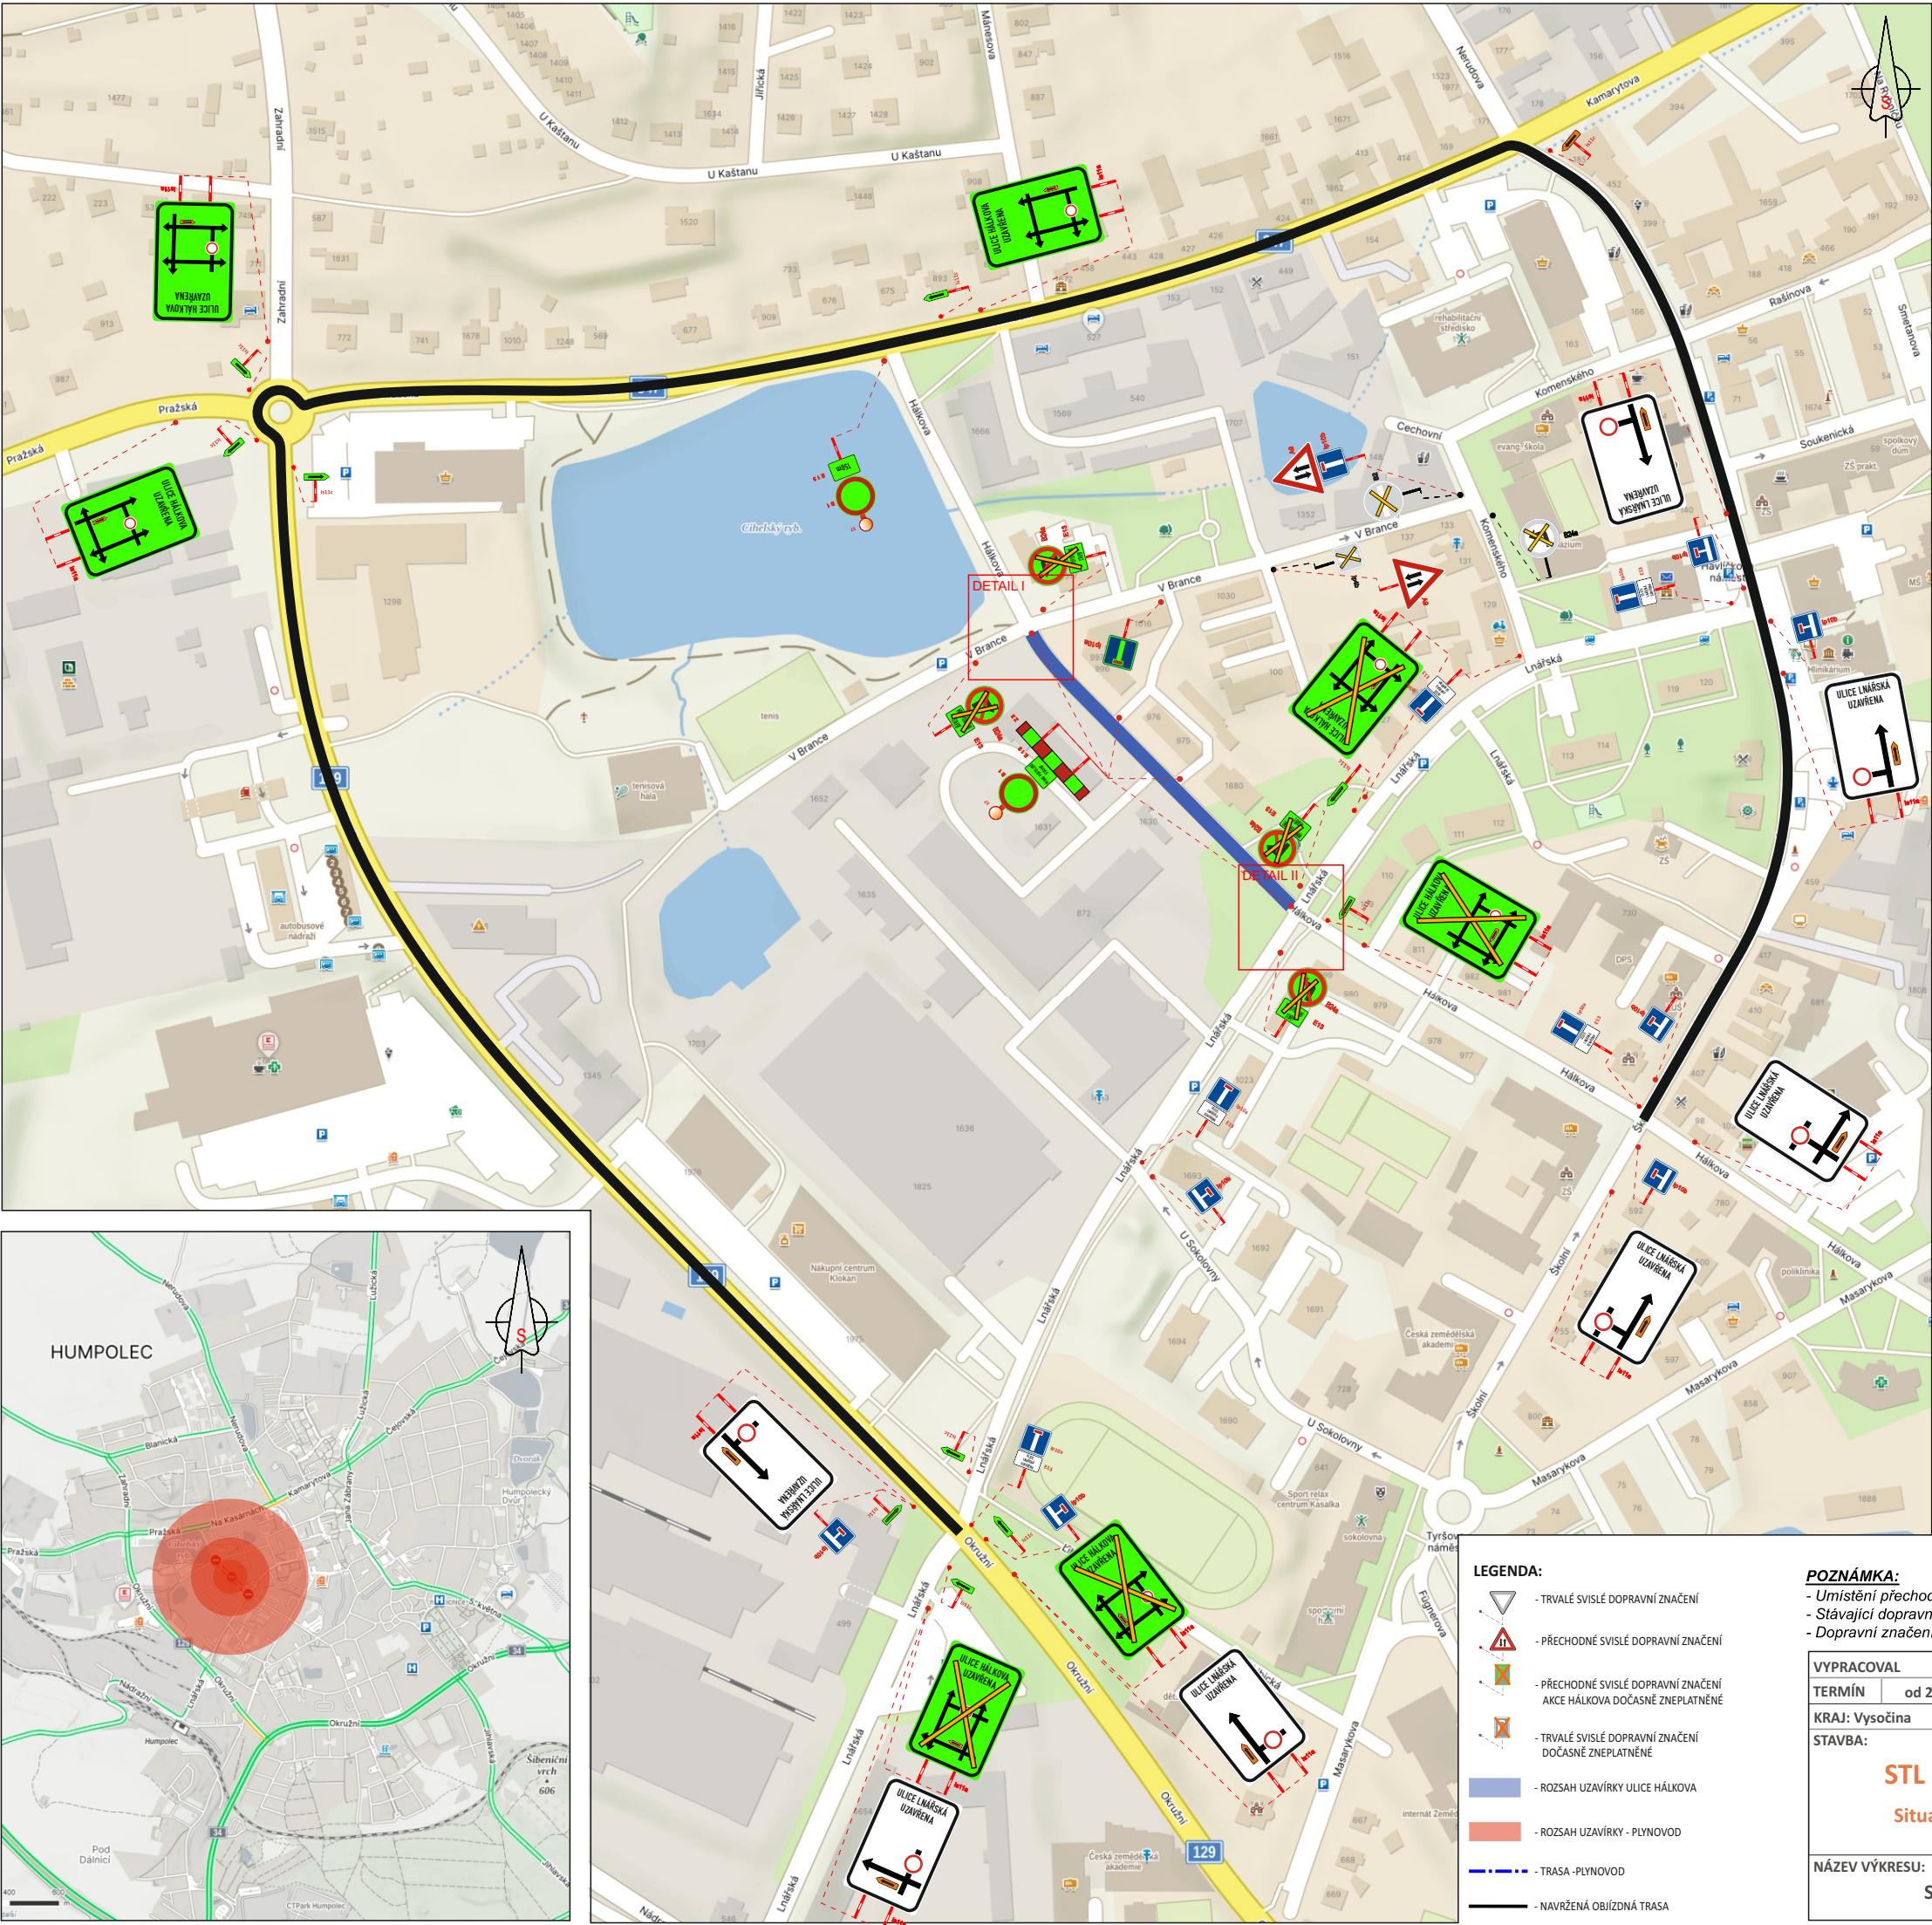

- LEGENDA:**
- TRVALÉ SVISLÉ DOPRAVNÍ ZNAČENÍ
 - PŘECHODNÉ SVISLÉ DOPRAVNÍ ZNAČENÍ
 - PŘECHODNÉ SVISLÉ DOPRAVNÍ ZNAČENÍ AKCE HÁJKOVA DOČASNĚ ZNEPLATNĚNÉ
 - TRVALÉ SVISLÉ DOPRAVNÍ ZNAČENÍ DOČASNĚ ZNEPLATNĚNÉ
 - ROZSAH UZAVÍRKY ULICE HÁJKOVA
 - ROZSAH UZAVÍRKY - PLYNOVOD
 - TRASA - PLYNOVOD
 - NAVRŽENÁ OBÍŽDNÁ TRASA

POZNÁMKA:

- Umístění přechodného dopravního značení dle TP č.66 (Zásady pro označování pracovních míst na pozemních komunikacích)
- Stávající dopravní značení v rozporu s přechodnou úpravou provozu bude zneplatněno škrtnutím nebo zakryto.
- Dopravní značení B28 umístěno 7 dní před zahájením stavby.

VYPRACOVAL	Kašpar Vojtěch	
TERMÍN	od 26.5. až 22.6.2025 - s využitím max. 5 dnů z termínu	
KRAJ: Vysočina	OKRES: Pelhřimov	KÚ: Humpolec
STAVBA:		
STL Plynovod ulice Hájkova Humpolec		
Situace rozsahu uzavírky při dopojení STL plynovodu		
NÁZEV VÝKRESU:		
SITUACE PŘECHODNÉHO DOPRAVNÍHO ZNAČENÍ		

DATUM	5/2025
FORMÁT	A4
Značky Vysočina s.r.o. Bezdkov 12, 589 01 Třešť IČ: 015 26 588 DIČ: 015 26 588	