DETAIL II.

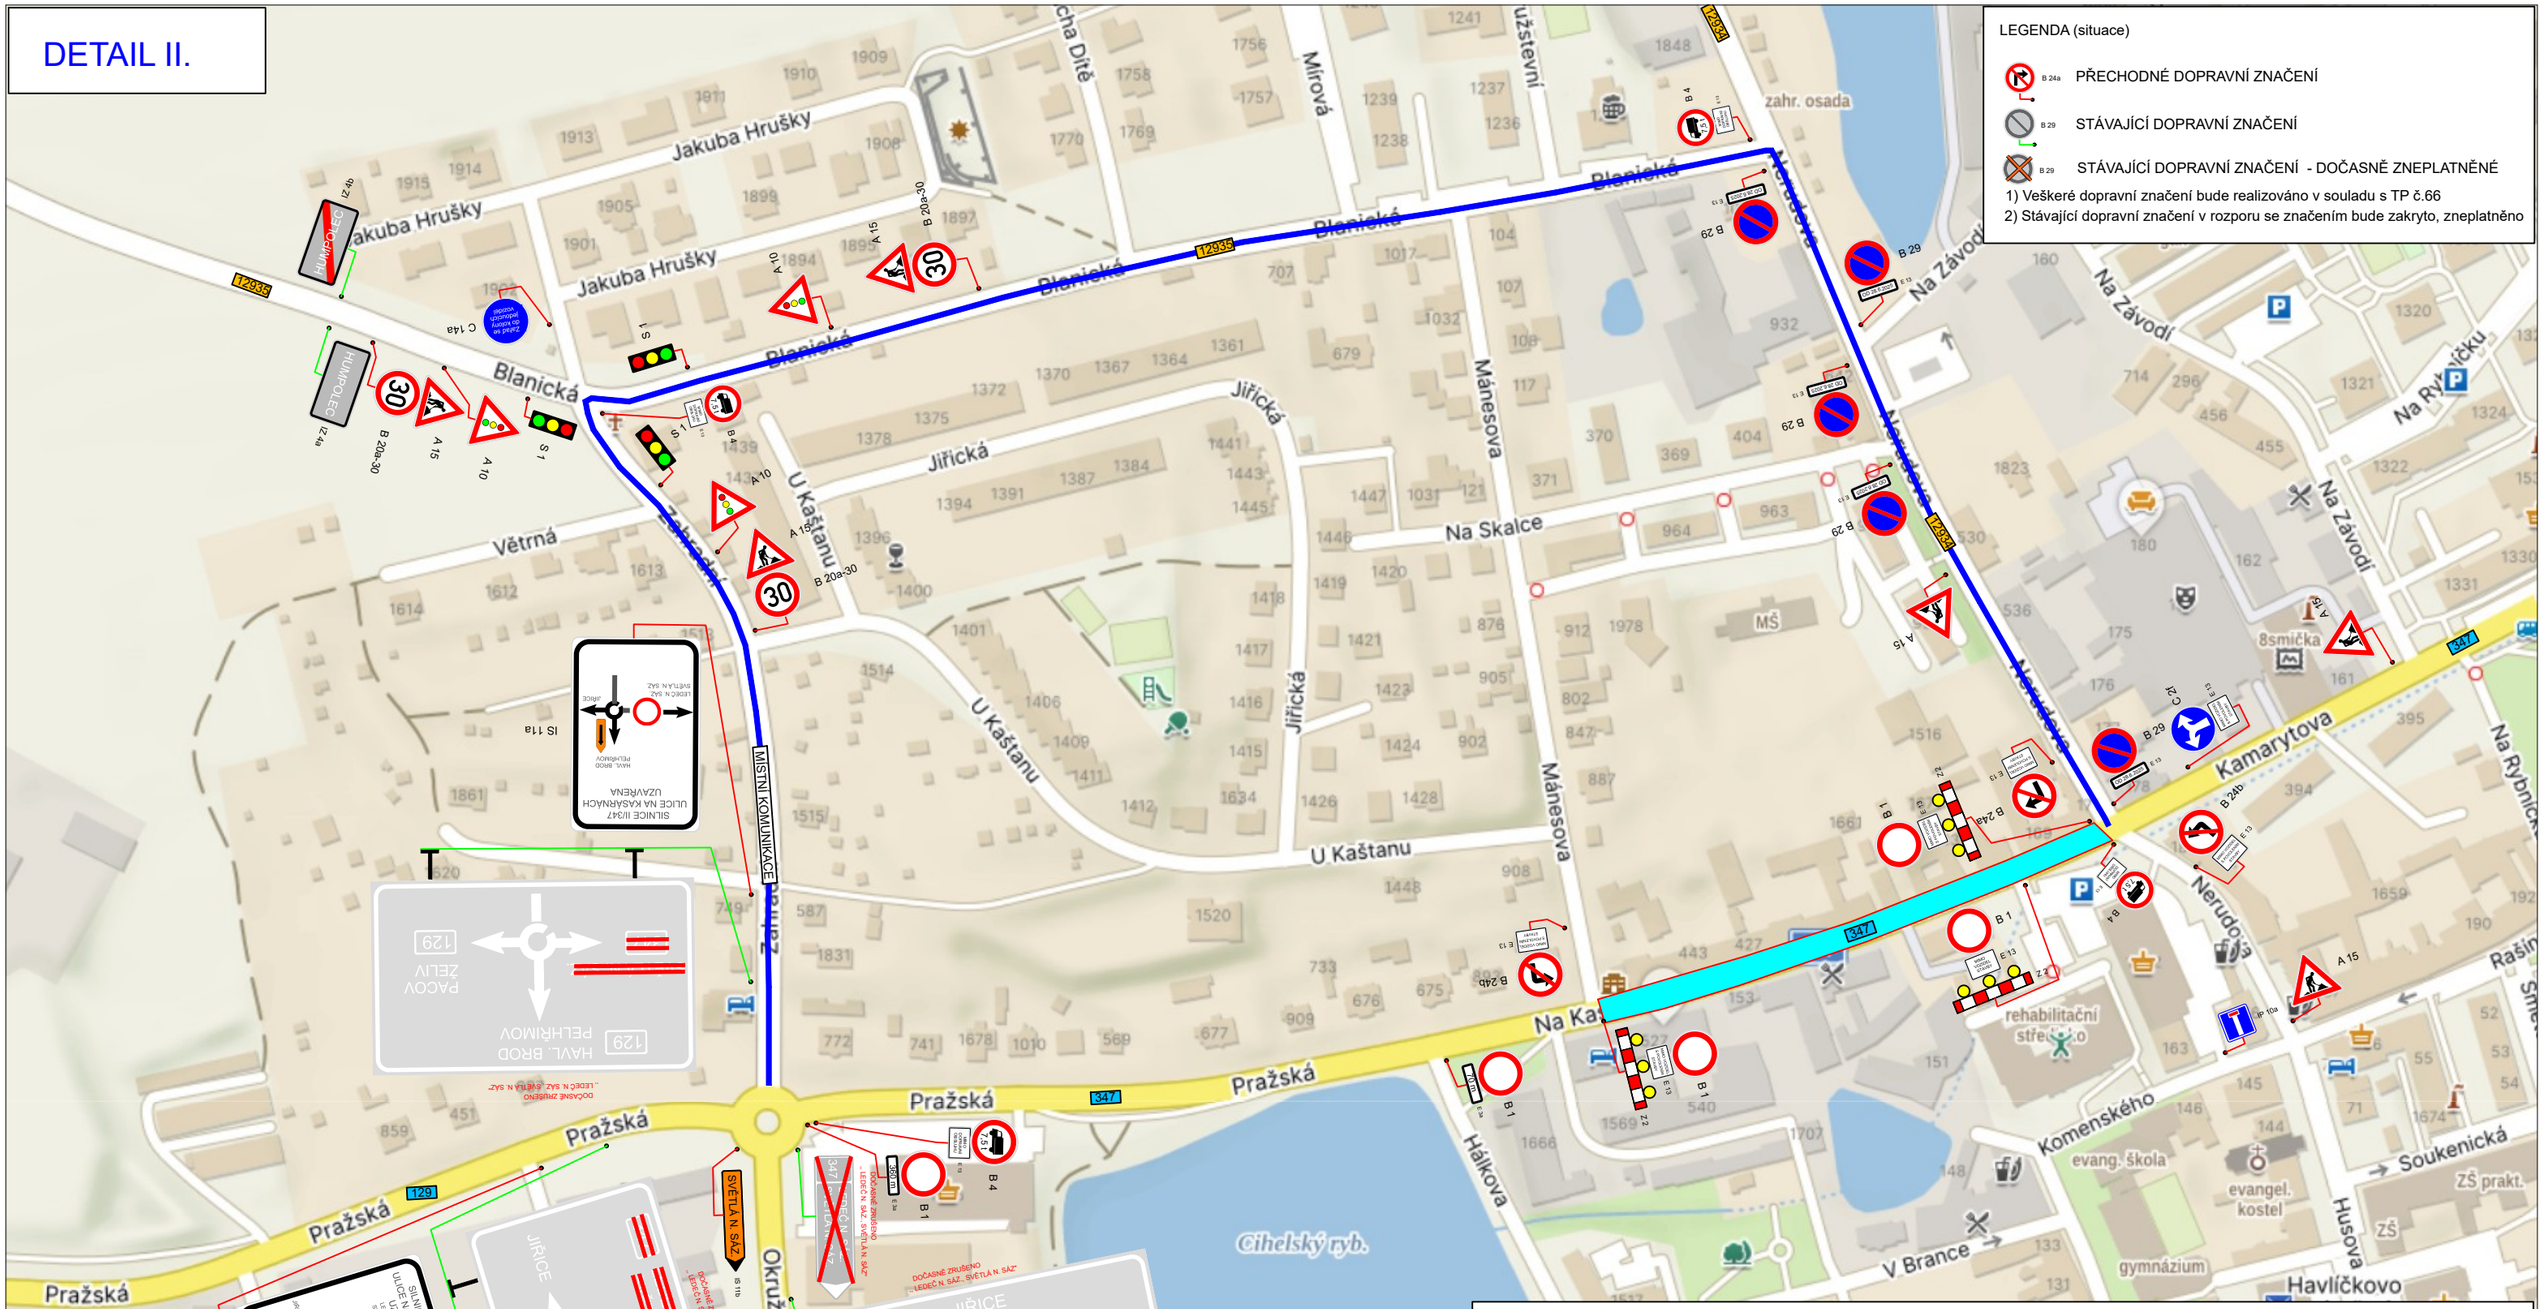

STAVBA: Humpolec - vodovod a kanalizace ulice Pražská, Na Kasárnách, II. Etapa

TERMÍN OMEZENÍ: 28.6.2025 - 31.10.2025

- Uzavřený úsek silnice II/347 ulice Na Kasárnách v Humpoleci pro veškerou dopravu ,,MIMO VOZIDEL S POVOLENÍM STVBY".
  Délka uzavřeného úseku silnice II/347: 250 m
- Objízdná trasa pro vozidla pro místní dopravu a VLOD: ul. Zahradní - III/12934 ul. Blanická a Nerudova.
  Délka objízdné trasy: 1,3 km
- Objízdná trasa pro veškerou dopravu po silnici II/347 - II/150 - I/38K - I/34 - II/129.
  Délka objízdné trasy: 51 km