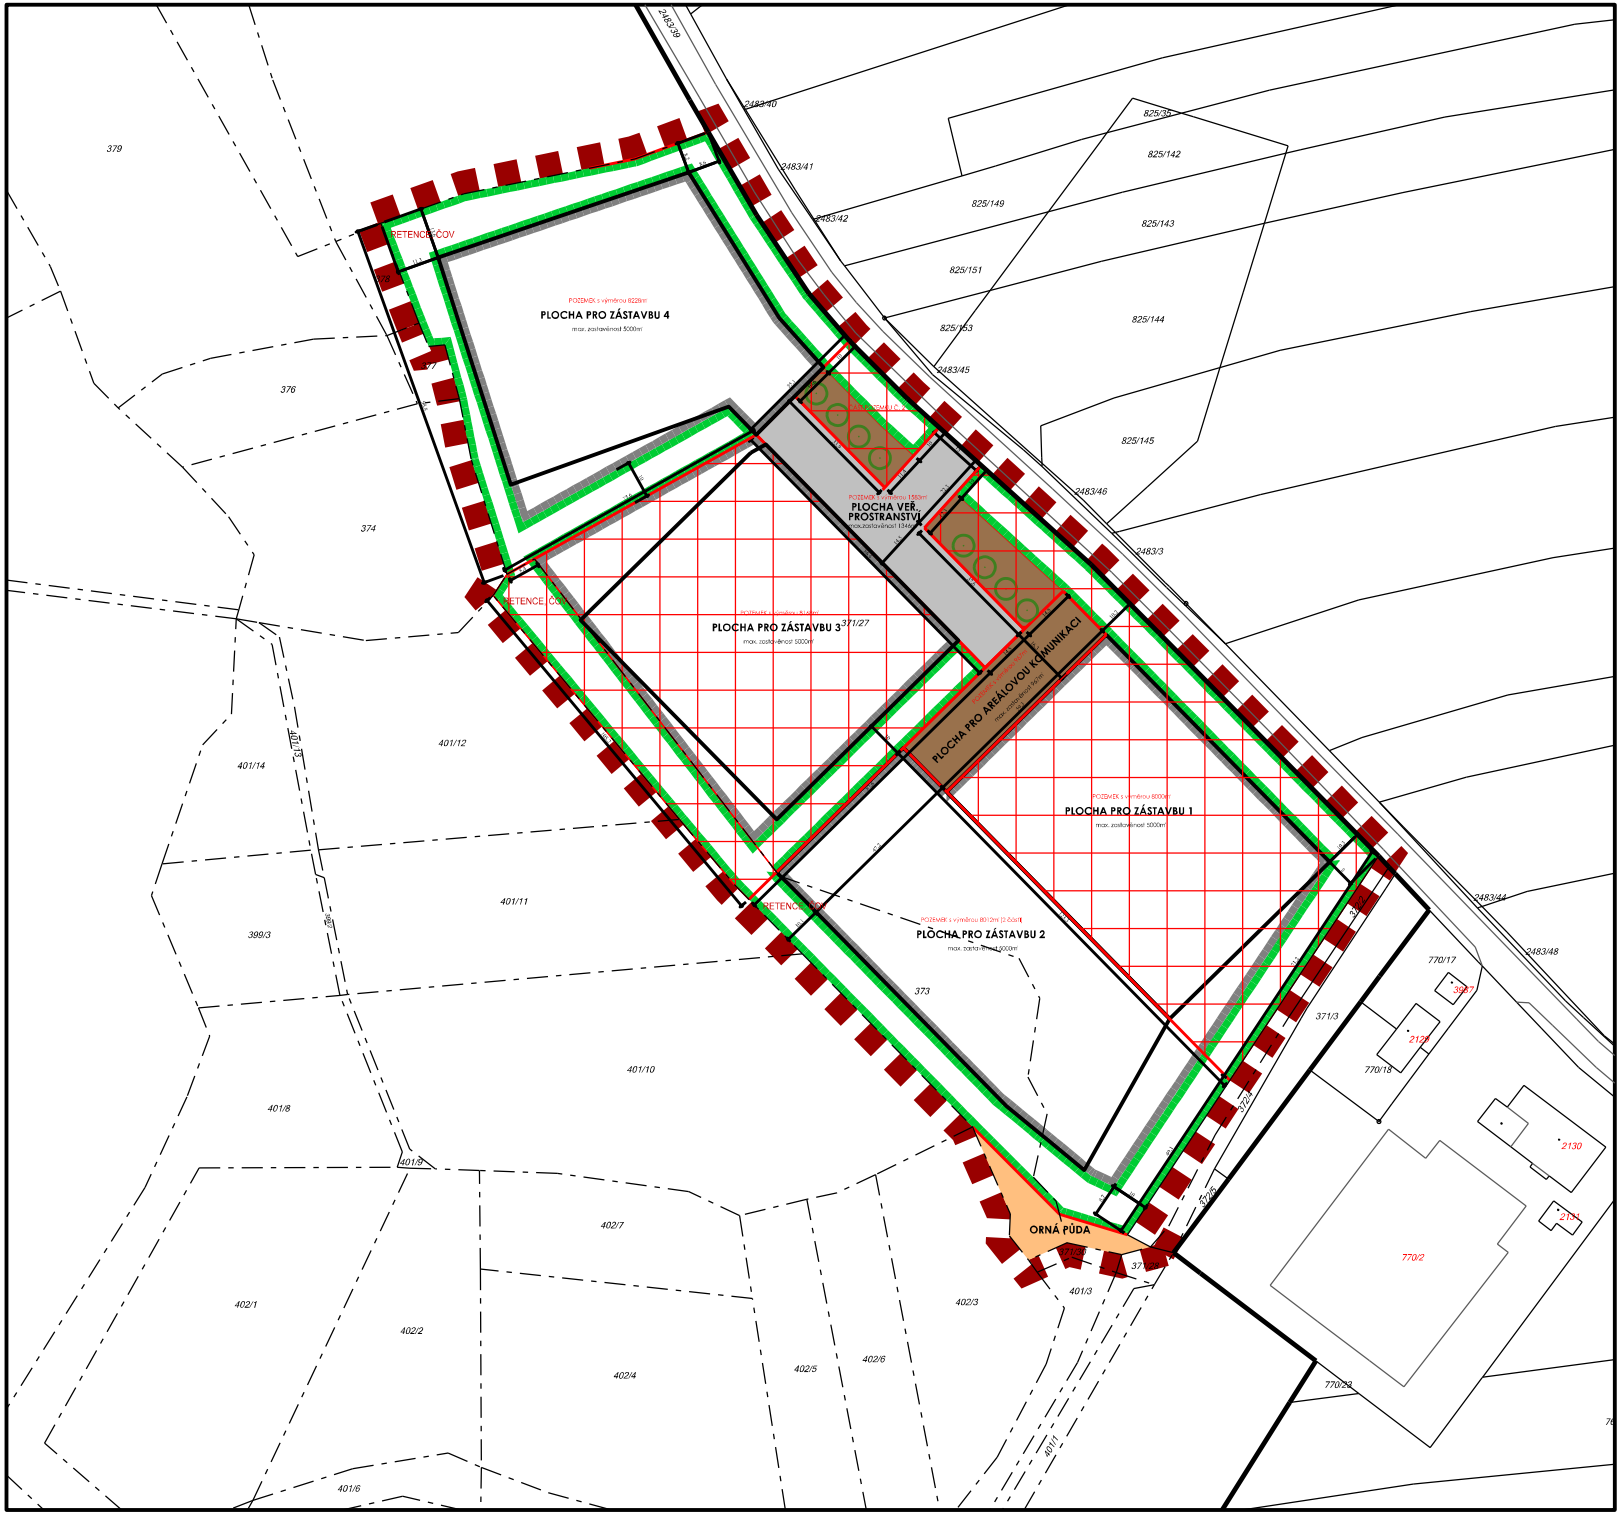


LEGENDA

FUNKČNÍ VYUŽITÍ PLOCH

NÁVRH

- PLOCHY VÝROBY A SKLADOVÁNÍ - LEHKÝ PRŮMYSL
  upřesněné využití :
- OBSLUŽNÁ KOMUNIKACE - NEVEŘEJNÁ
- PLOCHY SYSTÉMU SÍDELNÍ ZELENĚ - OCHRANNÁ A IZOLAČNÍ
  upřesněné využití :
- OBSLUŽNÁ KOMUNIKACE - VEŘEJNÁ

NÁVRH REGULATIVŮ

- SCHÉMA ZASTAVITELNOSTI POZEMKU VČETNĚ HODNOTY
- NAVRHOVANÁ PARCELACE ŘEŠENÝCH POZEMKŮ S VÝMĚROU (šrafování občas pouze pro větší odlišení rozsahu pozemku a jeho hranic)
- NEPŘEKROČITELNÁ STAVEBNÍ ČÁRA JE DÁNA JINÝM DRUHEM PLOCHY (FUNKČNÍM VYUŽITÍM)
- ÚDAJE O ŠÍŘI ULIČNÍHO PROSTORU A DALŠÍM DĚLENÍ
- SOLITERNÍ OKRASNÁ ZELEŇ

INFORMATIVNÍ PODKRES

- HRANICE ÚZEMÍ ŘEŠENÉHO ÚZEMNÍ STUDIÍ
- HRANICE KATASTRÁLNÍCH ÚZEMÍ (JIŘICE U HUMPOLCE A HUMPOLEC)
- HRANICE PARCELY KN ČR
- HRANICE PARCEL KN Z MAP POZ.EVIDENCE
- VNITŘNÍ KRESBA
- OZNAČENÍ POZEMKOVÉ PARCELY
- OZNAČENÍ STAVEBNÍ PARCELY

JIŘICE

ÚZEMNÍ STUDIE LOKALITY VL-Z106

POŘIZOVATEL : MĚSTSKÝ ÚŘAD HUMPOLEC
STAVEBNÍ ÚŘAD

ZPRACOVATEL : ING. ARCH. PAVEL KROLÁK, URBANIST.EU
ZÁZVORKOVA 1998, PRAHA 5, 155 00

STUPEŇ :

VÝKRES : SITUACE NÁVRHU

ČÍSLO VÝKR. : 3

ZPRACOVAL : ING. ARCH. PAVEL KROLÁK
ING. ARCH. RADANA JAROLÍMOVÁ

SEVER :

MĚŘÍTKO : 1 : 1 000 DATUM : 8/2016 PARÉ :

10 M 50 M 100 M

DOKUMENTACE JE CHRÁNĚNA DLE AUTORSKÉHO ZÁKONA