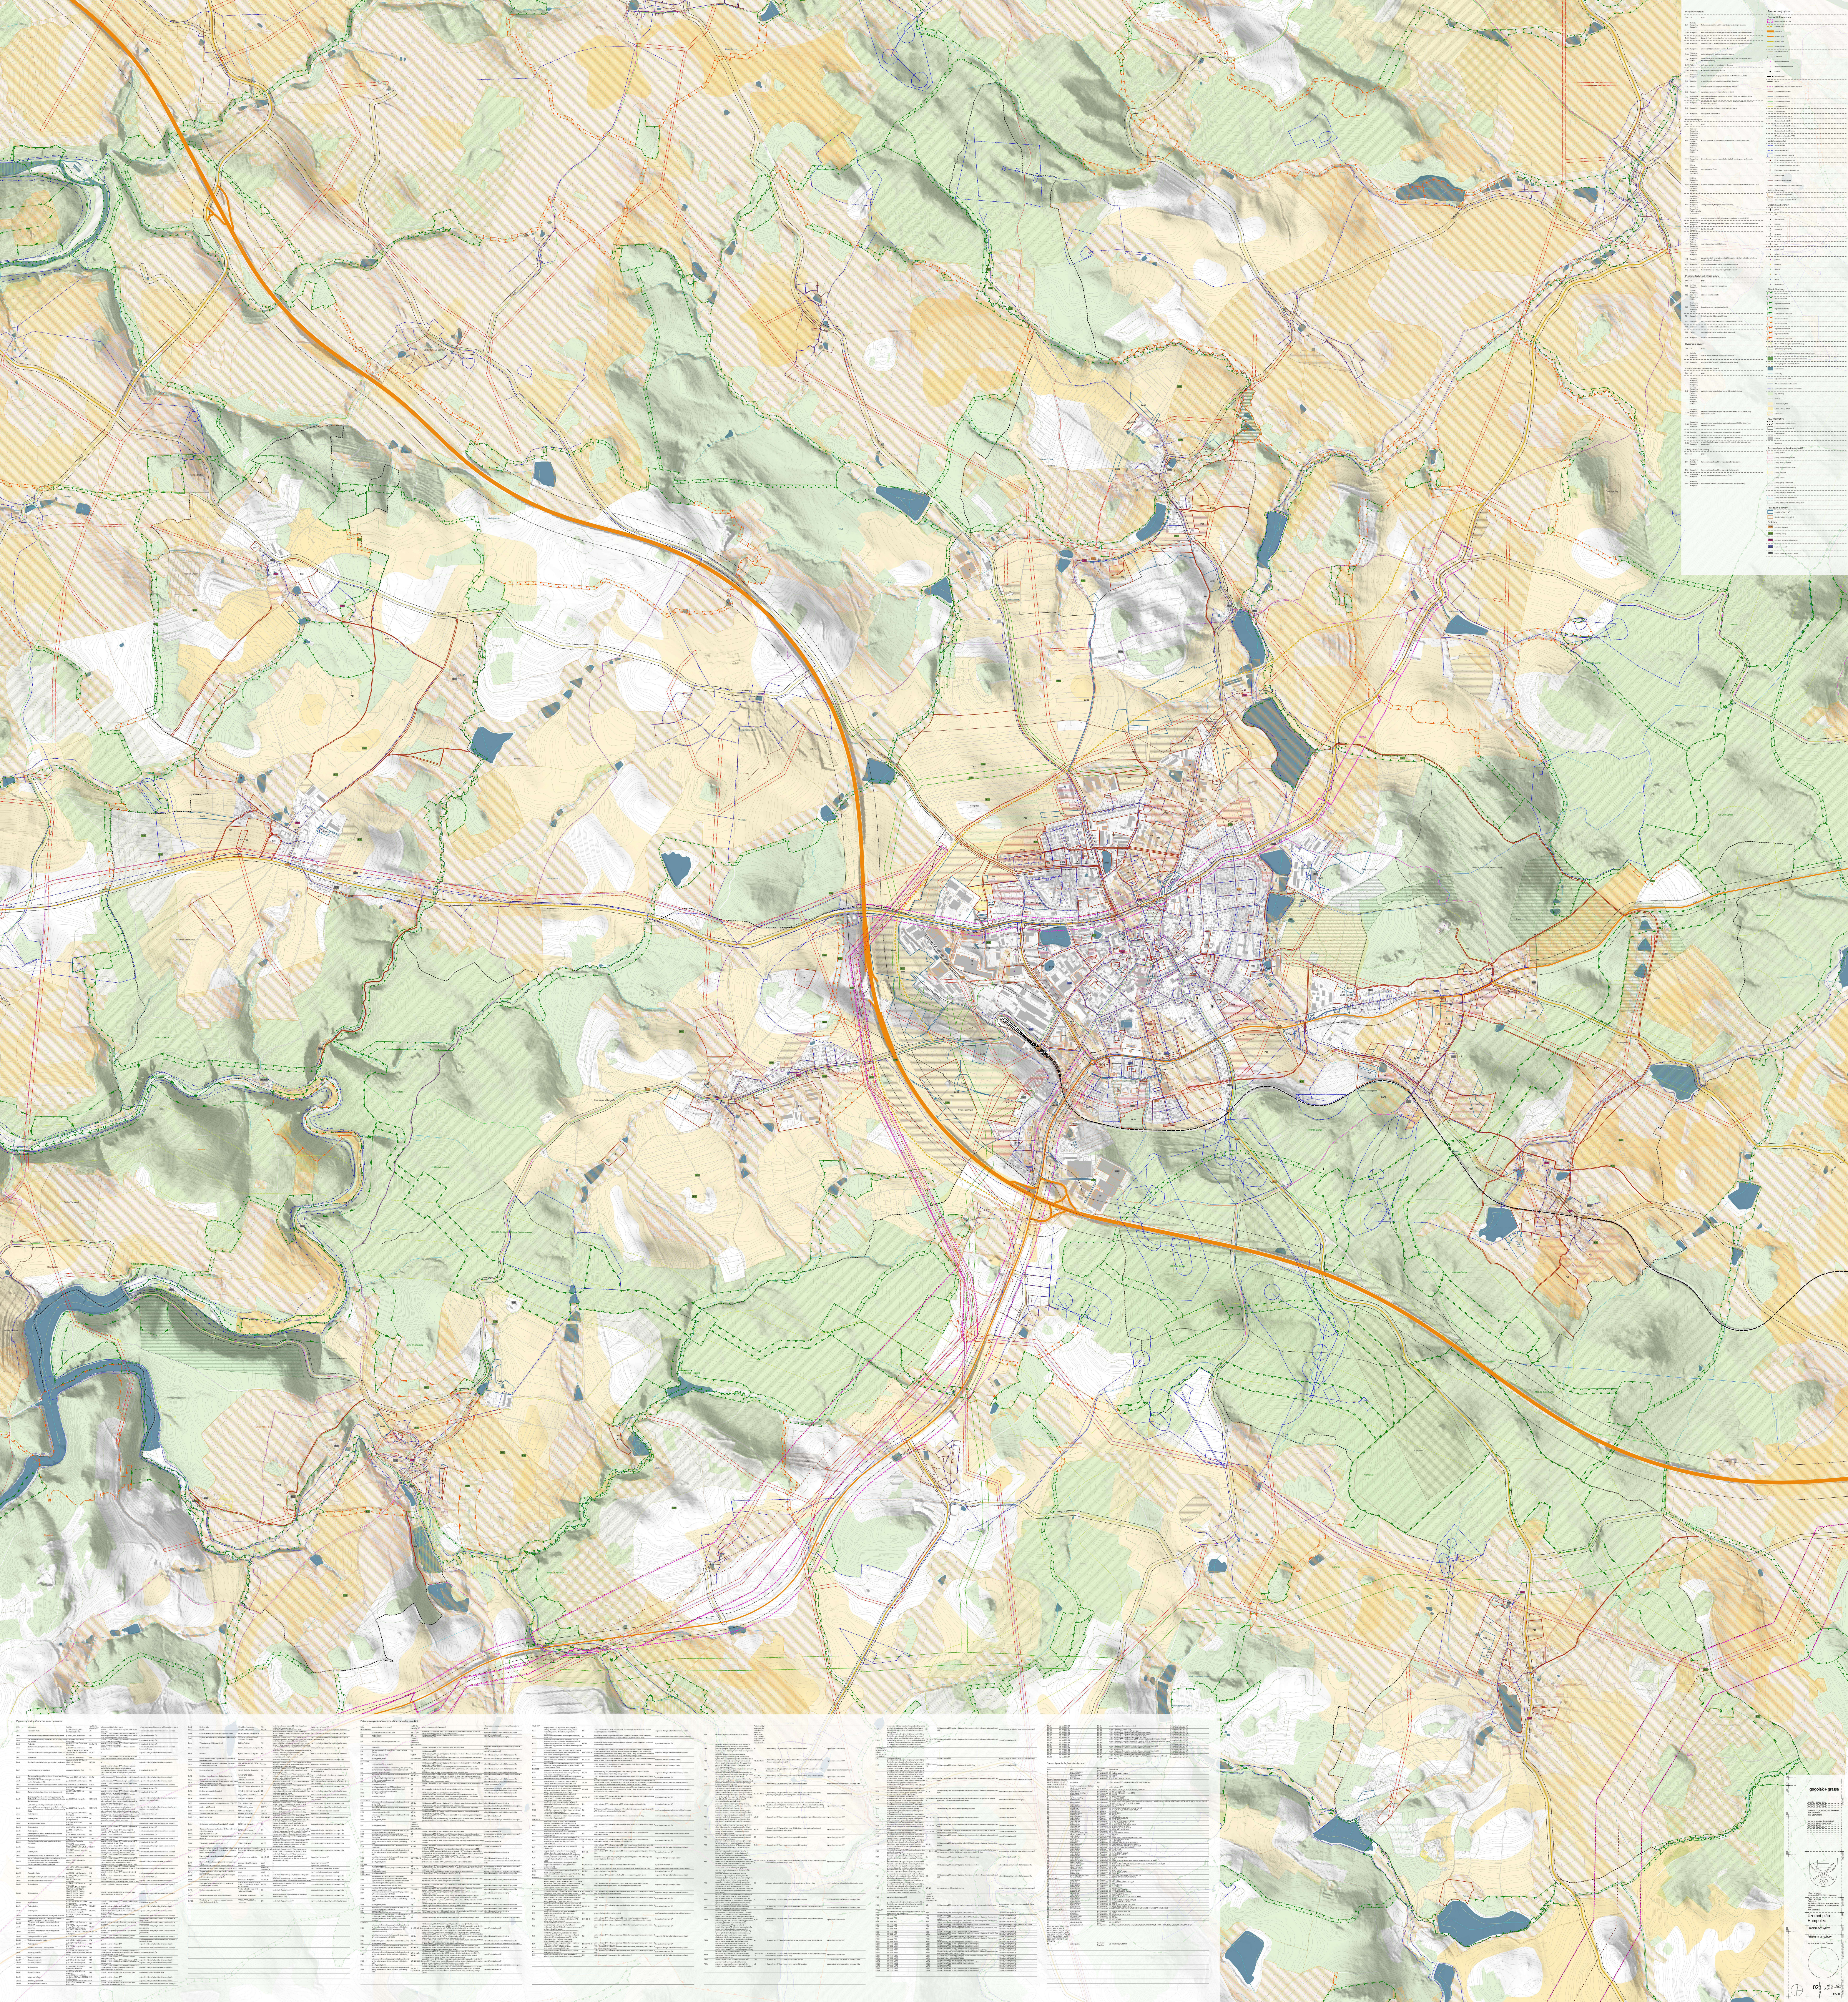

Problémy dopravní

číslo	k.ú.	popis
D.01	Rozkoš u Humpolce, Humpolec	frekventovaná silnice I. třídy procházející zastavěným územím
D.02	Humpolec	frekventovaná silnice II. třídy procházející středem zastavěného území
D.03	Humpolec	železniční trať v koncové poloze bez napojení na severozápad
D.04	Humpolec	železniční vlečky utvářejí bariéru v rámci porstupnosti západního bloku
D.05	Humpolec	úrovňové křížení železnice a silnice III. třídy
D.06	Vilémov u Humpolce	sídlo na železniční trati bez železniční stanice
D.07	Humpolec, Světlice	území bez zajištění docházkové vzdálenosti (10 min chůze) k zastávce hromadné dopravy
D.08	Plačkov	sídlo bez napojení na autobusovou dopravu
D.09	Humpolec	křížení cyklotrasy se silnicí I. třídy
D.10	Petrovice u Humpolce	chybějící cyklistické propojení místních částí Petrovice a Lhotka
D.11	Krasoňov	chybějící cyklistické propojení místní části Krasoňov
D.12	Plačkov	chybějící cyklistické propojení místní části Plačkov
D.13	Humpolec	cyklotrasa v souběhu s frekventovanou silnicí
D.14	Hněvkovice u Humpolce	turistická trasa vedena v souběhu se silnicí III. třídy bez oddělení pěší a motorové dopravy
D.15	Humpolec	turistická trasa vedena v souběhu se silnicí I. třídy bez oddělení pěšího a motorového provozu
D.16	Humpolec	záměr severního obchvatu vytváří bariéru v území
D.17	Humpolec	vysoký sklon komunikace

Problémy krajiny

číslo	k.ú.	popis
K.01	Kletečná u Humpolce, Hněvkovice u Humpolce, Petrovice u Humpolce, Lhotka u Humpolce, Krasoňov, Plačkov, Humpolec, Světlice	koridor vymezen na zemědělské půdě, nutná úprava společenstva
K.02	Hněvkovice u Humpolce, Světlice	biocentrum vymezeno na zemědělské půdě, nutná úprava společenstva
K.03	Jiřice u Humpolce, Kletečná u Humpolce, Staré Bříště	nepropojená síť ÚSES
K.04	Světlice, Humpolec, Plačkov, Hněvkovice u Humpolce, Kletečná u Humpolce	absence pestrého rozhraní pole/zástavba – rozhraní redukováno na hranici, plot
K.05	Humpolec, Kletečná u Humpolce, Hněvkovice u Humpolce, Petrovice u Humpolce, Plačkov, Lhotka u Humpolce	velké půdní bloky bez prostupnosti územím
K.06	Humpolec	absence systému interakčních prvků pro podporu fungování ÚSES
K.07	Hněvkovice u Humpolce	narušení typického panoramatu krajiny a sídla v případě zastavění ploch halami
K.08	Hněvkovice u Humpolce	bariéra dálnice D1
K.09	Hněvkovice u Humpolce, Humpolec, Světlice, Plačkov, Kletečná u Humpolce, Petrovice u Humpolce, Záhoří u Humpolce	neprostupnost zemědělské krajiny
K.10	Humpolec	zatrubněné části potoka tekoucí od Cihelského rybníka k zahrádkové kolonii, zvážit možnosti odtrubnění
K.11	Humpolec	chybí opatření k zádrži srážek v zemědělské krajině
K.12	Humpolec	řešení příčin a následků přívalových dešťů v území

Problémy technické infrastruktury

číslo	k.ú.	popis
T.01	Lhotka u Humpolce	kapacita vodovodní sítě je naplněna
T.02	Lhotka u Humpolce, Kletečná u Humpolce, Světlice	absence kanalizační sítě
T.03	Hněvkovice u Humpolce, Petrovice u Humpolce, Plačkov	špatný technický stav kanalizační sítě
T.04	Humpolec	limitní kapacita ČOV pro další rozvoj
T.05	Krasoňov	nedostatečná kapacita vodního zdroje pro severní část vsi
T.06	Krasoňov	absence kanalizační sítě v jižní části vsi
T.07	Plačkov	nedostatečná kvalita vodního zdroje pitné vody
T.08	Humpolec	absence oddělené kanalizační sítě

Hygienické závady

číslo	k.ú.	popis
H.01	Rozkoš u Humpolce, Humpolec	obytné území zasažené hlukem ze silnice I/34
H.02	Humpolec	zdroj znečištění ovzduší v blízkosti obytného území

Ostatní závady a ohrožení v území

číslo	k.ú.	popis
O.01	Kletečná u Humpolce, Petrovice u Humpolce, Lhotka u Humpolce, Humpolec, Plačkov, Vilémov u Humpolce, Rozkoš u Humpolce, Světlice	zastavěné plochy zasahují do pásma 50 m od okraje lesa
O.02	Kletečná u Humpolce, Petrovice u Humpolce	zastavěné plochy zasahují do záplavového území Q100 a aktivní zóny záplavového území
O.03	Humpolec, Kletečná u Humpolce	zastavěné plochy zasahují do záplavového území Q100 a aktivní zóny záplavového území
O.04	Krasoňov	zastavěné území zasahuje do ochranného pásma VVN
O.05	Humpolec	zastavěné území zasahuje do bezpečnostního pásma VTL
O.06	Petrovice u Humpolce	chybějící základní vybavenost v místních částech (obchody, sportovní vybavenost)

Střety záměrů se záměry

číslo	k.ú.	popis
Z.01	Humpolec, Rozkoš u Humpolce	homogenizace silnice I/34 x výstavba rodinných domů
Z.02	Humpolec	homogenizace silnice I/34 x rozvoj výrobního areálu
Z.03	Hněvkovice u Humpolce	koridor elektrického vedení x koridor ÚSES
Z.04	Humpolec, Hněvkovice u Humpolce	sklon terénu x+A1:C67 obslužná komunikace pro výrobní haly

Problémový výkres

Dopravní infrastruktura

koridor záměrů ze ZÚR
obchvat návrh
dálnice D1
silnice I. třídy
silnice II. třídy
silnice III. třídy
místní komunikace
OP silnice
autobusová zastávka
autobusová zastávka návrh
nádraží
železniční trať
vlečka
cyklostezky (a pro jízdu na kol. bruslích)
turistická trasa červená
turistická trasa modrá
turistická trasa zelená
turistická trasa žlutá
naučné stezky

Technická infrastruktura

Nadzemní vedení ZVN
Nadzemní vedení ZVN návrh
Nadzemní vedení VVN návrh
OP nadzemního vedení VVN

Vodohospodářství

vodovodní řad
vodovodní řad návrh
OP vodních zdrojů I. stupně
ČOV - čistírna odpadních vod
ČOV - čistírna odpadních vod návrh
ČS - čerpací stanice odpadních vod
výustní objekt
páteřní stoka kanalizace
páteřní stoka jednotné kanalizace návrh

Kulturní hodnoty

národní kulturní památka
archeologické naleziště ÚAN I

Občanská vybavenost

kostel
kříž
válečné hroby
pomník
rozhledna
synagoga
zvonice
kaple
dětské hřiště
kultura
obchod
rekreace
školství
sport
správa
zdravotnictví

Přírodní hodnoty

lokální biocentrum
lokální biokoridor
regionální biocentrum
regionální biokoridor
nadregionální biokoridor
lokální biocentrum
lokální biokoridor
regionální biocentrum
regionální biokoridor
nadregionální biokoridor
Natura 2000 - evropsky významné lokality
významné krajinné prvky
biotop vybraných zvláště chráněných druhů velkých savců
MZCHU - maloplošná zvláště chráněná území
dálkový migrační koridor s bufferem
vodní plochy
vodní toky
záplavové území Q100
aktivní zóna záplavového území
území ohrožená zvláštními povodněmi
lesy (PUPFL)
OP lesa
I. třída ochrany BPEJ
II. třída ochrany BPEJ
větrná eroze

Jevy informativní

hranice správního území obce
hranice katastrálního území
hranice parcel
objekty
vrstevnice

Rozvojové plochy dle aktuálního ÚP

plochy bydlení
plochy občanského vybavení
plochy smíšené obytné
plochy dopravní infrastruktury
plochy rekreace
plochy zeleně
plochy výroby a skladování
plochy technické infrastruktury
plochy veřejných prostranství
plochy vodní a vodohospodářské
plochy rezerv podle příslušné plochy RZV

Požadavky a záměry

podněty k řešení v ÚP
stavební a územní povolení

Problémy

D.01 problémy dopravní
K.01 problémy krajiny
T.01 problémy technické infrastruktury
H.01 hygienické závady
O.01 ostatní závady a ohrožení v území

Podněty na změnu Územního plánu Humpolec

číslo	požadavek	lokalita	využití dle platného ÚP	střety podnětů s limity v území	vyhodnocení podnětu ve vztahu k hodnotám v území
Zm1	Rekreační chata	p.č. 1153/5 a 1153/6 k.ú. Humpolec (817 m2)	ZS	podnět x I. třída ochrany ZPF, zajištění přístupu na pozemek	není v souladu se stávající urbanistickou koncepcí
Zm2	Administrativní objekt se zázemím dílny a skladem	p. č.1952/7 k.ú. Humpolec	NS	podnět x I. třída ochrany ZPF, povodňová zóna Q100 a aktivní povodňová zóna, ochranné pásmo silnice I. třídy, ochranné pásmo silnice III. třídy	k prověření návrhem ÚP
Zm3	Začlenění přilehlého pozemku k transformační ploše pro bydlení	p.č. 281/1 k.ú. Petrovice u Humpolce	ZS	podnět x I. třída ochrany ZPF, ochranna krajinného rázu a charakteru prostředí	k prověření návrhem ÚP
Zm4	Podnikání	p.p.č. 281/20 k.ú. Petrovice u Humpolce	ZS, SV, VD	podnět x I. třída ochrany ZPF, ochranna krajinného rázu a charakteru prostředí	k prověření návrhem ÚP
Zm5	Zastavitelné území, smíšené obytné venkovské plochy	p. č.705/7 k.ú. Hněvkovice	NZ	podnět x I. třída ochrany ZPF, ochranné pásmo silnice III. třídy	není v souladu se stávající urbanistickou koncepcí a kompozicí krajiny
Zm6	Rozšíření zastavitelné plochy pro bydlení venkovské	části p. č. 187/18, 187/17, 187/16, 187/15 a 187/7 k.ú. Kletečná u Humpolce	SV, NZ	x	odpovídá stávající urbanistické koncepci sídla
Zm7	Pohřebiště	p.č. 722/1 k.ú. Humpolec	OS	podnět x I. třída ochrany ZPF, technické možnosti řešení požadavku v kontextu územního plánu	x
Zm8	Rozšíření zastavitelné plochy pro bydlení venkovské	části p.č. 187/20, 187/19 a p.č. 196/6 k.ú. Kletečná u Humpolcep.	NZ, NS	x	odpovídá stávající urbanistické koncepci sídla
Zm9	vypuštění podmínky etapizace	zastavitelná plocha Z60	VL	podnět x I. třída ochrany ZPF, ochranné pásmo elektrického vedení, bezpečnostní pásmo plynovodu, ochranné pásmo dálnice, ochranné pásmo silnice II. třídy, ochranné pásmo silnice III. třídy	k prověření návrhem ÚP
Zm10	Začlenění příjezdové komunikace do plochy smíšené obytné venkovské	část p.p.č. 406/2 k.ú. Plačkov	ZS, SV	zajištění souladu ÚPD se současným využitím území	odpovídá stávající urbanistické koncepci sídla
Zm11	Rozšíření zastavěného území pro vybudování technického zázemí RD	p.p.č. 2233/31 k.ú. Humpolec	NS	zajištění souladu ÚPD se současným využitím území	odpovídá stávající urbanistické koncepci sídla
Zm12	Rozšíření zastavitelné plochy pro bydlení individuální	p.p.č.1609/20 k.ú. Humpolec	RN, BI	podnět x I. třída ochrany ZPF, zajištění přístupu na pozemek	není v souladu se stávající urbanistickou koncepcí
Zm13	Rodinný dům	p.p.č.50 a 24/2 k.ú. Kletečná u Humpolce	NS	podnět x I. třída ochrany ZPF	k prověření návrhem ÚP
Zm14	Zastavitelné plochy smíšené obytné venkovské	p.p.č.1924/2 a 1924/3 k.ú. Humpolec	NS	podnět x I. třída ochrany ZPF, ochranné pásmo 50 m od okraje lesa, významný krajinný prvek	k prověření návrhem ÚP
Zm15	Změna specifických podmínek využití pro plochu Z60a a Z61, zrušení zákazu vypouštět dešťové vody do kanalizace	p.p.č.668/2 k.ú. Humpolec	NZ, DS, VL	podnět x I. třída ochrany ZPF, ochranné pásmo elektrického vedení, bezpečnostní pásmo plynovodu, ochranné pásmo dálnice, ochranné pásmo silnice II. třídy, vsakování dešťových vod na pozemku, kapacita kanalizace	odpovídá stávající urbanistické koncepci sídla, není v souladu s kompozicí krajiny
Zm16	Upřesnění specifické podmínky pro zastavitelnou plochu Z60a, stanovení podmínky výstavby obslužné komunikace pouze pro část sloužící obsluze plochy Z60a	p.p.č.668/2 k.ú. Humpolec	NZ, DS, VL	podnět x I. třída ochrany ZPF, ochranné pásmo elektrického vedení, bezpečnostní pásmo plynovodu, ochranné pásmo dálnice, ochranné pásmo silnice II. třídy, zajištění přístupu na pozemek	odpovídá stávající urbanistické koncepci sídla, není v souladu s kompozicí krajiny
Zm17	Rodinný dům	p.p.č. 24/1, 23 k.ú. Kletečná u Humpolce	NS	podnět x I. třída ochrany ZPF, ochranné pásmo 50 m od okraje lesa, ochranné pásmo elektrického vedení	k prověření návrhem ÚP
Zm18	Rodinný dům	p.p.č. 114/2 a 114/1 k.ú. Světlice (část pozemků)	NL	podnět x I. třída ochrany ZPF, ochranné pásmo 50 m od okraje lesa, ochranné pásmo silnice III. třídy, pozemky určené k plnění funkce lesa	není v souladu se stávající urbanistickou koncepcí
Zm19	Rodinný dům a včelstva	p.p.č. 602 a 620/9 k.ú. Krasoňov	NS	x	není v souladu se stávající urbanistickou koncepcí
Zm20	Rodinný dům	p.p.č. 743/16 k.ú. Humpolec	RZ	podnět x I. třída ochrany ZPF, zajištění přístupu na pozemek	k prověření návrhem ÚP
Zm21	Rodinný dům	p.č. 588 a 557/10 k.ú. Krasoňov	NS	podnět x I. třída ochrany ZPF, archeologické naleziště UAN II, zajištění přístupu na pozemek	není v souladu se stávající urbanistickou koncepcí
Zm22	Změna procentuálního poměru zastavitelnosi a poměru zeleně (plocha OV)	p.č. st. 510 k.ú. Humpolec	OV	podnět x I. třída ochrany ZPF	k prověření návrhem ÚP
Zm23	Rodinný dům	p.č. 592, 584/4 a 557/5 k.ú. Krasoňov	VV a NS	podnět x I. třída ochrany ZPF, ochranné pásmo elektrického vedení	není v souladu se stávající urbanistickou koncepcí
Zm24	Rozšíření zastavitelné plochy smíšené obytné venkovské	p.č. 136 v k.ú. Rozkloš u Humpolce	DS	podnět x I. třída ochrany ZPF, II. třída ochrany ZPF, ochranné pásmo silnice I. třídy	k prověření návrhem ÚP
Zm25	Rekreace	p.č 1920/3, 1922/2, 1804/1, 1920/8, 2448/6 a 1924/4 v k.ú. Humpolec	NS, DM	podnět x I. třída ochrany ZPF, ochranné pásmo elektrického vedení, významný krajinný prvek	není v souladu s krajinným rázem a požadavky na jeho ochranu
Zm26	Rodinný dům	p.č. 236 a 61/2 v k.ú. Rozkoš u Humpolce	RZ	podnět x II. třída ochrany ZPF, ochranné pásmo 50 m od okraje lesa, archeologické naleziště UAN I	není v souladu se stávající urbanistickou koncepcí
Zm27	Rodinný dům, změna ze zemědělské louky	p.č. 1315 v k.ú. Humpolec	NZ	podnět x I. třída ochrany ZPF, ochranné pásmo silnice III. třídy	není v souladu se stávající urbanistickou koncepcí
Zm28	Vyjmutí přípustného využití pro bytové domy, úprava výškové regulace, specifikace podmínek využitelnosti pozemků, stanovení přírodního koridoru pro zadržování vody v krajině	plocha Z181, k.ú. Rozkoš u Humpolce	SV	podnět x I. třída ochrany ZPF, II. třída ochrany ZPF, ochranné pásmo 50 m od okraje lesa, ochranné pásmo elektrického vedení, biotop zvláště chráněných druhů, ochranné pásmo silnice I. třídy	odpovídá stávající urbanistické koncepci sídla
Zm29	Bydlení	p.č. 1437/1, 1437/3, 1440, 1435/1, 1439 v k.ú. Humpolec	NS	podnět x I. třída ochrany ZPF, ochranné pásmo elektrického vedení, ochranné pásmo silnice III. třídy, zajištění přístupu na pozemek	není v souladu se stávající urbanistickou koncepcí
Zm30	Rekreační chata	p.č. 1820/2 v k.ú. Humpolec	RN	podnět x I. třída ochrany ZPF, významný krajinný prvek	není v souladu se stávající urbanistickou koncepcí
Zm31	Změna plošného vymezení zastavitelné plochy Z40	p.č. 1401/1, 1401/3, 1401/2 v k.ú. Humpolec	NS	podnět x I. třída ochrany ZPF, ochranné pásmo silnice III. třídy	k prověření návrhem ÚP
Zm32	Rozšíření zastavitelné plochy Z42	část p.č. 1398/4 v k.ú. Humpolec	NS	podnět x I. třída ochrany ZPF, ochranné pásmo elektrického vedení, ochranné pásmo silnice III. třídy	odpovídá stávající urbanistické koncepci sídla
Zm33	Rodinný dům	p.č. 741/11 v k.ú. Vilémov u Humpolce	NZ	podnět x zajištění přístupu na pozemek	není v souladu se stávající urbanistickou koncepcí
Zm34	Rodinný dům	p. č. 1966/6, 1966/7, 1966/8, 1966/9, 1966/10, 1966/11, 1966/12, 1966/13, 1966/14, 1966/15, 1966/16, 1966/17, 1966/18, 1966/18, 1966/19, 1966/20, 1966/21 v k. ú. Humpolec	NZ	podnět x ochranné pásmo 50 m od okraje lesa, zajištění přístupu na pozemek	není v souladu se stávající urbanistickou koncepcí
Zm35	Rodinný dům	p.č. 1926/1, 1929/4, 1929/10 v k.ú. Humpolec	NS	podnět x I. třída ochrany ZPF, zajištění přístupu na pozemek	k prověření návrhem ÚP
Zm36	Rodinný dům	p.č. 1938/1 a část p.č. 1937/1 a 2445 v k.ú. Humpolec	NS a DS	podnět x ochranné pásmo silnice I. třídy	odpovídá stávající urbanistické koncepci sídla
Zm37	Rodinný dům	p.č. 249/2, 259/23 a 587/12 v k.ú. Vilémov u Humpolce	NS a DS	podnět x ochranné pásmo 50 m od okraje lesa, biotop zvláště chráněných druhů, pozemky určené k plnění funkce lesa	odpovídá stávající urbanistické koncepci sídla
Zm38	Venkovské bydlení, zahrada, ovocný sad, chov včel	p.č. 741/8, 728/2 v k.ú. Vilémov u Humpolce	NZ	podnět x I. třída ochrany ZPF, ochranné pásmo silnice III. třídy	není v souladu se stávající urbanistickou koncepcí
Zm39	Změna podmínek výměry stavebního objektu pro budovy v ploše RZ z 25 m2 na 65 m2	plochy RZ	RZ	x	není v souladu s krajinným rázem a požadavky na jeho ochranu
Zm40	Přístavba - změna podmínek zastavitelnosti pozemku	p.č. 439/23 v k.ú. Kletečná u Humpolce	NS	podnět x ochranna krajinného rázu a charakteru prostředí	není v souladu s krajinným rázem a požadavky na jeho ochranu
Zm41	Přístavba - změna podmínek zastavitelnosti pozemku	p. č. 439/23, 439/10 a st. 102 v k.ú. Kletečná u Humpolce	NS, RI	podnět x ochranna krajinného rázu a charakteru prostředí	není v souladu s krajinným rázem a požadavky na jeho ochranu
Zm42	Přístavba - změna podmínek zastavitelnosti pozemku	p. č. 139/23, 439/17, 439/10, 139/44 a st. 102 v k.ú. Kletečná u Humpolce	NS, RI, DM	podnět x ochranna krajinného rázu a charakteru prostředí	není v souladu s krajinným rázem a požadavky na jeho ochranu
Zm43	Změna na rekreační využití	p.č. 1361/1 v k.ú. Humpolec	NS	podnět x I. třída ochrany ZPF, ochranné pásmo elektrického vedení, lokální biokoridor ÚSES	není v souladu se stávající urbanistickou koncepcí
Zm44	Změna na rekreační využití	p.č. 1451/2 v k.ú. Humpolec	RN	x	není v souladu se stávající urbanistickou koncepcí a kompozicí krajiny
Zm45	Rodinný dům	p.č. 216/2 v k.ú. Kletečná u Humpolce	NS	podnět x I. třída ochrany ZPF	odpovídá stávající urbanistické koncepci sídla
Zm46	Výroba a skladování - lehký průmysl	p. č. 770/36, 770/11 a 3635 v k.ú. Humpolec	SM	podnět x I. třída ochrany ZPF	není v souladu se stávající urbanistickou koncepcí
Zm47	Stavební pozemek	p. č. 793/5, 798, 799, 813, 879/1, 881 k.ú. Světlice (případně jejich část)	NS	podnět x I. třída ochrany ZPF, ochranné pásmo 50 m od okraje lesa, ochranné pásmo elektrického vedení, ochranné pásmo silnice III. třídy	k prověření návrhem ÚP
Zm48	Stavební pozemek	p. č. 161/5, k.ú. Světlice (část)	NZ	podnět x I. třída ochrany ZPF, ochranné pásmo elektrického vedení	odpovídá stávající urbanistické koncepci sídla
Zm49	Stavební pozemek	p. č. 191 k.ú. Světlice (část)	NZ	podnět x I. třída ochrany ZPF, II. třída ochrany ZPF	odpovídá stávající urbanistické koncepci sídla
Zm50	Stavební pozemek	p. č. 415 k.ú. Světlice (část)	NZ	podnět x I. třída ochrany ZPF, ochranné pásmo 50 m od okraje lesa	odpovídá stávající urbanistické koncepci sídla
Zm51	Rodinný dům	p.č. 218, 219/2, 219/3 v k.ú. Kletečná u Humpolce	NS	podnět x I. třída ochrany ZPF, ochranné pásmo 50 m od okraje lesa, archeologické naleziště UAN II, zajištění přístupu na pozemek	odpovídá stávající urbanistické koncepci sídla
Zm52	Rekreační chata	p.č. 732/30 a 732/29 v k.ú. Krasoňov	NS	podnět x ochranné pásmo 50 m od okraje lesa	není v souladu s kompozicí krajiny
Zm53	Ubytovací zařízení	p.č. st. 631, jehož součástí je stavba č.p. 1867 a p.č. 2544/22 v k.ú. Humpolec	DZ	podnět x I. třída ochrany ZPF	odpovídá stávající urbanistické koncepci sídla
Zm54	Změna využití na SM	pozemky VD při ulici Na Závodí	VD	podnět x I. třída ochrany ZPF	odpovídá stávající urbanistické koncepci sídla
Zm55	Rodinný dům a chov zvířat	p.p.č. 251/1 k.ú. Kletečná u Humpolce	NZ	podnět x ochranné pásmo 50 m od okraje lesa, biotop zvláště chráněných druhů	není v souladu se stávající urbanistickou koncepcí
Zm62	Rodinný dům	1926/6 k.ú. Humpolec	NS	podnět x ochranné pásmo 50 m od okraje lesa, zajištění přístupu na pozemek	k prověření návrhem ÚP
Zm63	Garáž	1930/8 k.ú. Humpolec	NS, DS	podnět x ochranné pásmo silnice I. třídy	není v souladu se stávající urbanistickou koncepcí
Zm64	Oplocená zahrada a umístění drobných staveb	93/1 k.ú. Rozkoš u Humpolce	NS	podnět x ochranné pásmo 50 m od okraje lesa, biotop zvláště chráněných druhů, ochranné pásmo silnice II. třídy	není v souladu se stávající urbanistickou koncepcí
Zm65	Změna na plochy výroby (VL), případně bydlení (SM, SV)	509/6, 509/1, 506/1, 506/2, 506/3 k.ú. Humpolec	NS	podnět x I. třída ochrany ZPF, ochranné pásmo elektrického vedení, ochranné pásmo silnice III. třídy	není v souladu se stávající urbanistickou koncepcí a kompozicí krajiny
Zm66	Veřejný prostor, hřiště, pumtrack	363 k.ú. Plačkov	NS	podnět x ochranné pásmo 50 m od okraje lesa, biotop zvláště chráněných druhů, ochranné pásmo silnice III. třídy, pozemky určené k plnění funkce lesa	není v souladu se stávající urbanistickou koncepcí
Zm67	Rodinný dům	553 k.ú. Petrovice u Humpolce	NZ	podnět x I. třída ochrany ZPF, ochranné pásmo 50 m od okraje lesa	odpovídá stávající urbanistické koncepci sídla
Zm68	Rekreace	61/1 k.ú. Rozkoš u Humpolce	NS	podnět x II. třída ochrany ZPF, ochranné pásmo 50 m od okraje lesa, archeologické naleziště UAN I, pozemky určené k plnění funkce lesa, pěší komunikace vedoucí přes pozemek	není v souladu se stávající urbanistickou koncepcí
Zm69	Revize územní studie, zajištění možnosti výstavby rodinného domu	792/16 k.ú. Humpolec	BI	podnět x I. třída ochrany ZPF	odpovídá stávající urbanistické koncepci sídla
Zm70	Vyloučení záměru severního obchvatu, zachování prostupnosti pro zvířata	1179, 1420/10, 1377/5, 1377/4 k.ú. Humpolec	NS, NZ	podnět x I. třída ochrany ZPF, ochranné pásmo 50 m od okraje lesa, ochranné pásmo elektrického vedení, ochranné pásmo silnice III. třídy	k prověření návrhem ÚP
Zm71	Rozvojová lokalita	144 k.ú. Rozkoš u Humpolce	NZ	podnět x I. třída ochrany ZPF, II. třída ochrany ZPF, ochranné pásmo elektrického vedení, ochranné pásmo silnice I. třídy	není v souladu se stávající urbanistickou koncepcí a kompozicí krajiny
Zm72	Rozšíření ploch České zemědělské akademie	1637/2, 1642, 1655 k.ú. Humpolec	NS	podnět x I. třída ochrany ZPF, ochranné pásmo 50 m od okraje lesa, ochranné pásmo elektrického vedení, pozemky určené k plnění funkce lesa	není v souladu s krajinným rázem a požadavky na jeho ochranu
Zm73	Výstavba ZS a začlenění do ploch OV	224/10 k.ú. Humpolec	NS	podnět x I. třída ochrany ZPF	odpovídá stávající urbanistické koncepci sídla
Zm74	Zvýšení maximální zastavitelné plochy na 50 m nebo změna na rekreaci individuální	2242/1 k.ú. Humpolec	RZ	podnět x I. třída ochrany ZPF, ochranna krajinného rázu a charakteru prostředí	není v souladu s krajinným rázem a požadavky na jeho ochranu
Zm75	Trvalé bydlení na plochách smíšených obytných venkovských	741/1 k.ú. Vilémov u Humpolce	NZ	podnět x I. třída ochrany ZPF, ochranné pásmo elektrického vedení	odpovídá stávající urbanistické koncepci sídla
Zm76	Změna na rekreaci individuální	1898/2, st. 4220 k.ú. Humpolec	ZS	podnět x I. třída ochrany ZPF, povodňová zóna Q100 a aktivní povodňová zóna, zajištění souladu ÚPD se současným využitím území	není v souladu se stávající urbanistickou koncepcí
Zm77	Rodinný dům	771/16, 770/3 k.ú. Světlice	NS	podnět x I. třída ochrany ZPF	není v souladu se stávající urbanistickou koncepcí
Zm78	Bydlení a individuální rekreace	1970/1 k.ú. Humpolec	NL	podnět x I. třída ochrany ZPF, ochranné pásmo 50 m od okraje lesa, biotop zvláště chráněných druhů, pozemky určené k plnění funkce lesa	není v souladu s krajinným rázem a požadavky na jeho ochranu
Zm79	parkovací místa v ulici Lužická před domy 1332-1335	50/1 k.ú. Humpolec	BH, DS	podnět x I. třída ochrany ZPF, ochranné pásmo silnice II. třídy, ochranné pásmo silnice III. třídy	odpovídá stávající urbanistické koncepci sídla
Zm80	garáže v ulici Pražská	770/7 k.ú. Humpolec	DM, VL	podnět x I. třída ochrany ZPF, ochranné pásmo silnice I. třídy	není v souladu se stávající urbanistickou koncepcí
Zm81	Parkovacích místa mezi ulicí Libickou a Okružní.	434/6 k.ú. Humpolec	ZS, SM	podnět x I. třída ochrany ZPF, ochranné pásmo silnice II. třídy, ochranné pásmo silnice III. třídy	není v souladu s charakterem prostředí
Zm82	Vytvoření parkovacích míst	2663 k.ú. Humpolec	DM, OV	podnět x I. třída ochrany ZPF	k prověření návrhem ÚP
Zm83	Napřimení silnice	2476 k.ú. Humpolec	DM, NS, NZ	podnět x I. třída ochrany ZPF, II. třída ochrany ZPF, ochranné pásmo elektrického vedení, bezpečnostní pásmo plynovodu, ochranné pásmo silnice III. třídy	není v souladu s kompozicí ve vztahu k historii místa
Zm84	Cyklostezka podél silnice Pražská až k Trucbabě	2490/4 k.ú. Humpolec	DS	podnět x I. třída ochrany ZPF, ochranné pásmo elektrického vedení, bezpečnostní pásmo plynovodu, ochranné pásmo dálnice, ochranné pásmo silnice II. třídy	odpovídá stávající urbanistické koncepci sídla
Zm85	Objasnění koncepce parkování u Orlíka a vytvoření odpočinkové zóny	66/18 k.ú. Humpolec	OS	podnět x I. třída ochrany ZPF, ochranné pásmo 50 m od okraje lesa, pozemky určené k plnění funkce lesa	odpovídá stávající urbanistické koncepci sídla
Zm86	Vyjmutí pozemku ze ZPF	61 k.ú. Hněvkovice u Humpolce	SV	podnět x I. třída ochrany ZPF, ochranné pásmo elektrického vedení, archeologické naleziště UAN II	odpovídá stávající urbanistické koncepci sídla
Zm87	Vybudování druhého poldru a uvolnění území pro stavbu RD	okolí Blanické	RZ, VV	podnět x I. třída ochrany ZPF, ochranné pásmo silnice III. třídy	odpovídá stávající urbanistické koncepci sídla
Zm88	Vybudování systému malých poldrů	CTPark D1 a okolí	VL, DS	podnět x I. třída ochrany ZPF, II. třída ochrany ZPF, ochranné pásmo elektrického vedení, významný krajinný prvek, ochranné pásmo silnice I. třídy, ochranné pásmo silnice II. třídy	odpovídá stávající urbanistické koncepci sídla
Zm89	Kapacitní řešení odvodnění spodní části města přes park Stromovka, sídliště Stromovka a zahrádkovou kolonii směrem k ČOV	severní část města Humpolec - Stromovka, sídliště, zahrádková kolonie	ZV, BH, SM, VD, ZS, RZ	podnět x I. třída ochrany ZPF, ochranné pásmo silnice II. třídy, ochranné pásmo silnice III. třídy	odpovídá stávající urbanistické koncepci sídla
Zm90	Stavební uzávěra v průmyslové zóně a zabezpečení odvodnění	průmyslová zóna u dálnice	VL, NS, DS	podnět x I. třída ochrany ZPF, ochranné pásmo elektrického vedení, bezpečnostní pásmo plynovodu, ochranné pásmo dálnice, ochranné pásmo silnice III. třídy	k prověření návrhem ÚP
Zm91	Nový centrální autobusový terminál mimo centrum města	centrum města Humpolec	celek	x	k prověření návrhem ÚP
Zm92	Vymezení ploch pro budoucí placená parkoviště	celek	celek	x	k prověření návrhem ÚP
Zm93	Úprava koeficientu využití pozemku v plochách SM	plochy SM	využití dle platného ÚP	x	není v souladu s charakterem prostředí
Zm94	Úprava koeficientu zeleně a umožnění započtení umělé zeleně	celek	celek	x	není v souladu s charakterem prostředí
Zm95	Prověření možností této zóny jako příležitosti pro průmyslový rozvoj města Humpolce	průmyslová zóna u dálnice	VL, NS, DS	podnět x I. třída ochrany ZPF, bezpečnostní pásmo plynovodu	odpovídá stávající urbanistické koncepci sídla
Zm96	Rodinný dům	845/55 k.ú. Humpolec	NS, ZV, BI	podnět x I. třída ochrany ZPF, ochranné pásmo elektrického vedení, ochranné pásmo silnice III. třídy	odpovídá stávající urbanistické koncepci sídla
Zm97	Zachování způsobu využití (přírodní soukromá lokalita, rybník + zařízení)	1902/1, 1902/2, 1902/3, 1902/4, 1911/2, 1910/3, 1910/9, 1898/8 k.ú. Humpolec	VV, ZS	podnět x povodňová zóna Q100, aktivní zóna záplavového území	odpovídá stávající urbanistické koncepci sídla
Zm98	Bydlení v rodinných domech	Prostor zahrádek mezi ul. U Kaštanu a Zahradní	BI	podnět x I. třída ochrany ZPF	odpovídá stávající urbanistické koncepci sídla
Zm99	Bydlení v bytových nebo rodinných domech	st. 1020/1 k.ú. Humpolec	VD	podnět x ochranné pásmo železnice, ochranné pásmo silnice I. třídy	odpovídá stávající urbanistické koncepci sídla
Zm100	Umožnění výroby - plocha výroby a skladování - drobná a řemeslná výroba	770/36, 770/11, 3635 k.ú. Humpolec	SM	podnět x I. třída ochrany ZPF	není v souladu se stávající urbanistickou koncepcí

Požadavky na změnu Územního plánu Humpolec ze zadání

číslo	popis požadavku ze zadání	využití dle platného ÚP	střety požadavků s limity v území	vyhodnocení požadavků ve vztahu k hodnotám v území
HNEVKOVICE				
P.1	přístupová cesta k rybníku, VPS	NS, SV, DM	archeologické naleziště UAN II, ochranné pásmo elektrického vedení, ochranné pásmo silnice III. třídy, vlastnické poměry v území	odpovídá stávající urbanistické koncepci sídla
P.2	vodní plocha	NS	I. třída ochrany ZPF, ochranné pásmo elektrického vedení	k prověření návrhem ÚP
P.3	vodní plocha	NS, VV	I. třída ochrany ZPF	odpovídá stávající koncepci krajiny
P.4	místní komunikace a cyklostezka, VPS	v zadání územního plánu chybí vymezení prvku		
P.5	rozhledna	NS	I. třída ochrany ZPF, ochranné pásmo 50 m od okraje lesa	odpovídá charakteru prostředí a kompozici sídla a krajiny
P.6	transformace ploch zemědělské výroby na jinou funkci	VZ	I. třída ochrany ZPF	k prověření návrhem ÚP
P.7	přístupová cesta, VPS	SV, DM	I. třída ochrany ZPF, ochranné pásmo elektrického vedení, ochranné pásmo silnice III. třídy, vlastnické poměry v území	odpovídá stávající urbanistické koncepci sídla
P.8	plochy pro bydlení	NZ, rezerva SV	I. třída ochrany ZPF, archeologické naleziště UAN II, ochranné pásmo elektrického vedení, ochranné pásmo silnice III. třídy	není v souladu se stávající urbanistickou koncepcí
KLETECNA				
P.9	možnosti sportovního využití	PV	I. třída ochrany ZPF, ochranné pásmo elektrického vedení, zajištění souladu ÚPD se současným využitím území	odpovídá stávající urbanistické koncepci sídla
P.10	možnosti nejvhodnějšího funkčního využití, vymezení zastavitelné plochy se zachováním sadů či zahrad	OS	I. třída ochrany ZPF, povodňová zóna Q100, aktivní zóna záplavového území, NATURA 2000, archeologické naleziště UAN II, ochranné pásmo elektrického vedení	odpovídá stávající urbanistické koncepci sídla
P.11	rekonstrukce silnice, VPS	NL, NS	biokoridor ÚSES, PUPFL, ochranné pásmo 50 m od okraje lesa	odpovídá stávající urbanistické koncepci sídla
P.12	významná rekreační trasa, doplnění o krajinotvorné prvky, VPS	NS, NZ, DM	biocentrum ÚSES, PUPFL, ochranné pásmo 50 m od okraje lesa, ochranné pásmo elektrického vedení, ochranné pásmo silnice III. třídy, vlastnické poměry v území	odpovídá charakteru prostředí a kompozici sídla a krajiny
P.13	plochy pro bydlení, ponechání prostoru údolní nivy - louka, sad, zahrada bez staveb	NS	I. třída ochrany ZPF, ochranné pásmo 50 m od okraje lesa, archeologické naleziště UAN II	odpovídá stávající urbanistické koncepci sídla
P.14	plochy pro bydlení	NZ	ochranné pásmo elektrického vedení	odpovídá stávající urbanistické koncepci sídla
P.15	plochy pro bydlení	NS	I. třída ochrany ZPF, ochranné pásmo 50 m od okraje lesa, ochranné pásmo silnice III. třídy	k prověření návrhem ÚP
P.16	plochy pro bydlení (max. 1RD), s požadavky na ucelený vzhled charakteru statku či usedlosti přízemní s využitelným podkrovím	NZ	biotop zvláště chráněných druhů, ochranné pásmo 50 m od okraje lesa	není v souladu se stávající urbanistickou koncepcí a s krajinným rázem a požadavky na jeho ochranu
P.127	plochy pro bydlení	NS	I. třída ochrany ZPF, ochranné pásmo silnice III. třídy	odpovídá stávající urbanistické koncepci sídla
P.129	rozšíření plochy RI	NS	I. třída ochrany ZPF, povodňová zóna Q100, aktivní zóna záplavového území, ochranné pásmo elektrického vedení, ochranna krajinného rázu a charakteru prostředí, zajištění souladu ÚPD se současným využitím území	odpovídá stávající urbanistické koncepci sídla
PETROVICE				
P.17	významná rekreační trasa, doplnění o krajinotvorné prvky, VPS	NZ, NL	I. třída ochrany ZPF, ochranné pásmo 50 m od okraje lesa, vlastnické poměry v území	odpovídá stávající koncepci krajiny
P.18	plochy pro bydlení	NS	I. třída ochrany ZPF, ochranné pásmo 50 m od okraje lesa	není v souladu se stávající urbanistickou koncepcí
P.19	významná rekreační trasa, doplnění o krajinotvorné prvky, VPS	NZ, NL	II. třída ochrany ZPF, PUPFL, ochranné pásmo 50 m od okraje lesa, vlastnické poměry v území	odpovídá stávající koncepci krajiny
P.20	rekonstrukce silnice, VPS	NZ, DM	I. třída ochrany ZPF, II. třída ochrany ZPF, ochranné pásmo elektrického vedení, ochranné pásmo silnice II. třídy	odpovídá stávající urbanistické koncepci sídla
P.21	významná rekreační trasa, doplnění o krajinotvorné prvky, VPS	NZ, NL	I. třída ochrany ZPF,PUPFL, ochranné pásmo 50 m od okraje lesa, ochranné pásmo silnice III. třídy	k prověření návrhem ÚP
P.22	plochy pro bydlení	NZ, SV	I. třída ochrany ZPF, II. třída ochrany ZPF, archeologické naleziště UAN II, ochranné pásmo elektrického vedení, ochranné pásmo silnice II. třídy	není v souladu se stávající urbanistickou koncepcí
P.21	plochy pro bydlení	v zadání územního plánu chybí vymezení prvku		
P.24	využití zvyšující retenční schopnosti krajiny, plochy přírodní, interakční prvek ÚSES	NZ	I. třída ochrany ZPF, ochranné pásmo 50 m od okraje lesa	k prověření návrhem ÚP
P.25	využití zvyšující retenční schopnosti krajiny	NZ	I. třída ochrany ZPF, II. třída ochrany ZPF, ochranné pásmo elektrického vedení	není v souladu se stávající urbanistickou koncepcí
P.26	prověření nejvhodnějšího řešení dopravní obsluhy území, VPS	SV	I. třída ochrany ZPF, archeologické naleziště UAN II, ochranné pásmo elektrického vedení, ochranné pásmo silnice II. třídy, vlastnické poměry v území	k prověření návrhem ÚP
P.27	významná rekreační trasa, doplnění o krajinotvorné prvky, rekonstrukce silnice, realizace cyklostezky, VPS	NL, NZ	I. třída ochrany ZPF, PUPFL, ochranné pásmo 50 m od okraje lesa, vlastnické poměry v území	k prověření návrhem ÚP
P.28	prověření nejvhodnějšího řešení dopravní obsluhy území, VPS	NL, NS	I. třída ochrany ZPF, biotop zvláště chráněných druhů, PUPFL, ochranné pásmo 50 m od okraje lesa	k prověření návrhem ÚP
P.29	významná rekreační trasa, doplnění o krajinotvorné prvky, rekonstrukce silnice, realizace cyklostezky, VPS	NL	II. třída ochrany ZPF, území ohrožené zvláštními povodněmi, biocentrum ÚSES, biokoridor ÚSES, biotop zvláště chráněných druhů, PUPFL, ochranné pásmo 50 m od okraje lesa, ochranné pásmo elektrického vedení, ochranné pásmo silnice II. třídy, vlastnické poměry v území	odpovídá stávající koncepci krajiny
P.30	využití zvyšující retenční schopnosti krajiny, plochy přírodní, interakční prvek ÚSES	NS, VV, PZ, NL	I. třída ochrany ZPF, biokoridor ÚSES, PUPFL, ochranné pásmo 50 m od okraje lesa, archeologické naleziště UAN II	odpovídá stávající koncepci krajiny
P.31	plochy pro bydlení	NS	archeologické naleziště UAN II, ochranné pásmo elektrického vedení	není v souladu s kompozicí sídla ve vztahu k historii místa
LHOTKA				
P.32	plochy pro bydlení	NZ	II. třída ochrany ZPF, archeologické naleziště UAN II, ochranné pásmo silnice III. třídy	není v souladu se stávající urbanistickou koncepcí
P.33	významná rekreační trasa, doplnění o krajinotvorné prvky, VPS	NZ, NL, NS	I. třída ochrany ZPF, biokoridor ÚSES, PUPFL, ochranné pásmo 50 m od okraje lesa, vlastnické poměry v území	k prověření návrhem ÚP
P.86	plochy pro bydlení	NZ	ochranné pásmo elektrického vedení, ochranné pásmo silnice III. třídy	není v souladu se stávající urbanistickou koncepcí
P.133	plochy pro bydlení	NZ	II. třída ochrany ZPF, archeologické naleziště UAN II	odpovídá stávající urbanistické koncepci sídla
KRASONOV				
P.34	vymezení brownfieldu jako plochy smíšené a nastavení regulace odpovídající okolní struktuře (výroba pouze za předpokladu zachování měřítka a vyloučení negativního dopadu na bydlení)	VD	I. třída ochrany ZPF, archeologické naleziště UAN II, ochranné pásmo silnice II. třídy, zajištění souladu ÚPD se současným využitím území	odpovídá stávající urbanistické koncepci sídla
P.35	rekonstrukce a revitalizace rybníka, VPS	VV, ZS	archeologické naleziště UAN II, ochranné pásmo elektrického vedení, vlastnické poměry v území	odpovídá stávající urbanistické koncepci sídla
P.36	nejvhodnější funkční využití, umožnění sportovní aktivity, víceúčelové hřiště	PV, OS, DM	I. třída ochrany ZPF, archeologické naleziště UAN II, ochranné pásmo elektrického vedení, zajištění souladu ÚPD se současným využitím území	odpovídá stávající urbanistické koncepci sídla
P.37	využití zvyšující retenční schopnosti krajiny, plochy přírodní, interakční prvek ÚSES	NS	I. třída ochrany ZPF, ochranné pásmo 50 m od okraje lesa, ochranné pásmo elektrického vedení	odpovídá stávající koncepci krajiny
P.38	významná rekreační trasa, doplnění o krajinotvorné prvky, rekonstrukce silnice, realizace cyklostezky, VPS	NS, NL	I. třída ochrany ZPF, biokoridor ÚSES, biotop zvláště chráněných druhů, PUPFL, ochranné pásmo 50 m od okraje lesa, ochranné pásmo elektrického vedení, bezpečnostní pásmo plynovodu, ochranné pásmo silnice II. třídy, vlastnické poměry v území	k prověření návrhem ÚP
P.39	plochy pro bydlení	DM	I. třída ochrany ZPF, archeologické naleziště UAN II, ochranné pásmo elektrického vedení, zajištění souladu ÚPD se současným využitím území	odpovídá stávající urbanistické koncepci sídla
P.40	využití zvyšující retenční schopnosti krajiny, plochy přírodní, interakční prvek ÚSES	VV	I. třída ochrany ZPF, ochranné pásmo elektrického vedení	odpovídá stávající urbanistické koncepci sídla
P.41	zalesnění plochy	NS	PUPFL, ochranné pásmo 50 m od okraje lesa, ochranné pásmo elektrického vedení	odpovídá stávající koncepci krajiny
P.42	prověření vhodnosti budoucího rozvoje	NZ, rezerva SV	I. třída ochrany ZPF, ochranné pásmo silnice II. třídy	k prověření návrhem ÚP
P.130	prověření vhodnosti rozvojového směru (doplnění o urbanistickou skicu, podmínky zpracování ÚS, napojení na infrastrukturu, definice charakteru lokality)	NS	I. třída ochrany ZPF, archeologické naleziště UAN II, vlastnické poměry v území	není v souladu se stávající urbanistickou koncepcí
PLACKOV				
P.43	významná rekreační trasa, doplnění o krajinotvorné prvky, rekonstrukce silnice, realizace cyklostezky, VPS (bude respektovat VKP a bude mimo OP památného stromu)	DM, ZS, NS, NL	I. třída ochrany ZPF, II. třída ochrany ZPF, povodňová zóna Q100, aktivní zóna záplavového území, biocentrum ÚSES, biokoridor ÚSES, biotop zvláště chráněných druhů, významný krajinný prvek, PUPFL, ochranné pásmo 50 m od okraje lesa, archeologické naleziště UAN II, ochranné pásmo elektrického vedení, ochranné pásmo silnice I. třídy, ochranné pásmo silnice II. třídy, vlastnické poměry v území	k prověření návrhem ÚP
P.45	využití zvyšující retenční schopnosti krajiny, plochy přírodní, interakční prvek ÚSES	NS, NL	I. třída ochrany ZPF, povodňová zóna Q100, aktivní zóna záplavového území, biotop zvláště chráněných druhů, PUPFL, ochranné pásmo 50 m od okraje lesa, ochranné pásmo elektrického vedení, ochranné pásmo elektrického vedení	odpovídá stávající koncepci krajiny
P.46	občanská vybavenost sportovního charakteru, VPS	OS, DM	II. třída ochrany ZPF, ochranné pásmo elektrického vedení, zajištění souladu ÚPD se současným využitím území, vlastnické poměry v území	odpovídá stávající urbanistické koncepci sídla
P.47	plochy pro bydlení	NZ	I. třída ochrany ZPF, ochranné pásmo elektrického vedení	není v souladu se stávající urbanistickou koncepcí
P.48	využití zvyšující retenční schopnosti krajiny, plochy přírodní, interakční prvek ÚSES, vymezení nové vodní plochy	NZ, NS, TI	I. třída ochrany ZPF, II. třída ochrany ZPF, povodňová zóna Q100, aktivní zóna záplavového území, biotop zvláště chráněných druhů, ochranné pásmo 50 m od okraje lesa	odpovídá stávající koncepci krajiny
P.49	významná rekreační trasa, doplnění o krajinotvorné prvky, rekonstrukce silnice, realizace cyklostezky, VPS	NZ, DM, VD, NS, NL	I. třída ochrany ZPF, II. třída ochrany ZPF, povodňová zóna Q100, aktivní zóna záplavového území, biokoridor ÚSES, biotop zvláště chráněných druhů, PUPFL, ochranné pásmo 50 m od okraje lesa, ochranné pásmo elektrického vedení, ochranné pásmo silnice III. třídy, vlastnické poměry v území	k prověření návrhem ÚP
P.50	významná rekreační trasa, doplnění o krajinotvorné prvky, rekonstrukce silnice, realizace cyklostezky, VPS	NZ, NS, NS, DD	povodňová zóna Q100, aktivní zóna záplavového území, biotop zvláště chráněných druhů, PUPFL, ochranné pásmo 50 m od okraje lesa, ochranné pásmo elektrického vedení, ochranné pásmo silnice III. třídy, vlastnické poměry v území	k prověření návrhem ÚP
P.51	plochy pro bydlení	ZS	II. třída ochrany ZPF, ochranné pásmo elektrického vedení	není v souladu se stávající urbanistickou koncepcí
P.52	významná rekreační trasa, doplnění o krajinotvorné prvky, rekonstrukce silnice, realizace cyklostezky, VPS	DM, ZV, DD, SV, ZS,NZ, NL	I. třída ochrany ZPF, II. třída ochrany ZPF, biotop zvláště chráněných druhů, PUPFL, ochranné pásmo 50 m od okraje lesa, archeologické naleziště UAN II, ochranné pásmo elektrického vedení, ochranné pásmo silnice III. třídy, vlastnické poměry v území	k prověření návrhem ÚP
VILEMOV				
P.53	propojení sídla s Humpolcem, trasa pro pěší a cyklisty, doplnění o krajinotvorné prvky, řešení veřejného prostranství reflektující problémy s parkováním	DS	I. třída ochrany ZPF, II. třída ochrany ZPF, ochranné pásmo elektrického vedení, ochranné pásmo silnice III. třídy	odpovídá stávající urbanistické koncepci sídla
P.54	prověření nejvhodnějšího řešení dopravní obsluhy území, VPS	NL	biotop zvláště chráněných druhů, PUPFL, ochranné pásmo 50 m od okraje lesa, ochranné pásmo elektrického vedení, ochranné pásmo silnice III. třídy	není v souladu se stávající urbanistickou koncepcí
P.55	prověření rozsahu zastavitelné plochy a nutnost navržené plochy pro zástavbu dle doporučení ÚSK (doplnění o urbanistickou skicu, podmínky zpracování ÚS), prověření alternativního rozvojového směru sídla	BI, NS	biotop zvláště chráněných druhů, ochranné pásmo 50 m od okraje lesa, ochranné pásmo elektrického vedení	k prověření návrhem ÚP
P.56	významná rekreační trasa, doplnění o krajinotvorné prvky, rekonstrukce silnice, realizace cyklostezky, VPS, řešení veřejného prostranství	DM, SV, DS, NL	I. třída ochrany ZPF, II. třída ochrany ZPF, biotop zvláště chráněných druhů, PUPFL, ochranné pásmo 50 m od okraje lesa, archeologické naleziště UAN II, ochranné pásmo elektrického vedení, ochranné pásmo silnice I. třídy, ochranné pásmo silnice II. třídy, ochranné pásmo silnice III. třídy, vlastnické poměry v území	odpovídá stávající urbanistické koncepci sídla
P.57	využití zvyšující retenční schopnosti krajiny, plochy přírodní, interakční prvek ÚSES, vymezení nové vodní plochy	NL, NS, NZ	, ochranné pásmo 50 m od okraje lesaI. třída ochrany ZPF, biotop zvláště chráněných druhů, PUPFL, ochranné pásmo elektrického vedení	odpovídá stávající koncepci krajiny
P.58	asanace vodního toku způsobem zvyšujícím retenční schopnost krajiny, vymezení plochy jako přírodní, interakční prvek ÚSES	NL	I. třída ochrany ZPF, biokoridor ÚSES, biotop zvláště chráněných druhů, PUPFL, ochranné pásmo 50 m od okraje lesa	odpovídá stávající koncepci krajiny
ROZKOS				
P.59	významná rekreační trasa, doplnění o krajinotvorné prvky, rekonstrukce silnice, realizace cyklostezky, VPS, řešení veřejného prostranství	SV, NL	II. třída ochrany ZPF, ochranné pásmo 50 m od okraje lesa, ochranné pásmo elektrického vedení, vlastnické poměry v území	odpovídá stávající urbanistické koncepci sídla
P.60	prověření vhodnosti rozvojového směru (doplnění o urbanistickou skicu, podmínky zpracování ÚS)	NZ	I. třída ochrany ZPF, ochranné pásmo elektrického vedení, ochranné pásmo silnice III. třídy	k prověření návrhem ÚP
P.61	propojení sídla s Humpolcem, trasa pro pěší a cyklisty, doplnění o krajinotvorné prvky, VPS	SV, NL	II. třída ochrany ZPF, biocentrum ÚSES, biotop zvláště chráněných druhů, významný krajinný prvek, PUPFL, ochranné pásmo 50 m od okraje lesa, archeologické naleziště UAN II, ochranné pásmo elektrického vedení, vlastnické poměry v území	odpovídá stávající urbanistické koncepci sídla
P.62	prověření nutnosti vymezení plochy a nejvhodnější funkce ve vztahu k rozvoji území (plocha pro sport a občanskou vybavenost není v souladu s koncepcí města a požadavkem místních občanů)	OV, OS	biotop zvláště chráněných druhů, ochranné pásmo 50 m od okraje lesa, ochranné pásmo elektrického vedení, ochranné pásmo silnice I. třídy, ochranné pásmo silnice II. třídy, vlastnické poměry v území	není v souladu se stávající urbanistickou koncepcí
P.63	prověření transformace zahrádek na bydlení (doplnění o urbanistickou skicu, podmínky zpracování ÚS, případné rozvojové plochy budou podmíněné akustickým posouzením)	NS, SV, RZ	I. třída ochrany ZPF, významný krajinný prvek, ochranné pásmo 50 m od okraje lesa, ochranné pásmo elektrického vedení	k prověření návrhem ÚP
P.82	prověření rozvoje ploch pro bydlení (případné rozvojové plochy budou podmíněné akustickým posouzením)	DS	I. třída ochrany ZPF, II. třída ochrany ZPF, ochranné pásmo silnice I. třídy	k prověření návrhem ÚP
P.122	prověření možnosti nejvhodnějšího urbanistického, funkčního a prostorového řešení plochy a možnost vymezení plochy pro bydlení	RZ	II. třída ochrany ZPF, ochranné pásmo 50 m od okraje lesa, archeologické naleziště UAN II, ochranné pásmo elektrického vedení	není v souladu se stávající urbanistickou koncepcí
P.130	prověření možnosti nejvhodnějšího urbanistického, funkčního a prostorového řešení plochy a možnost vymezení plochy pro bydlení	BH	ochranné pásmo elektrického vedení, ochranné pásmo silnice II. třídy	není v souladu se stávající urbanistickou koncepcí
SVETLICE				
P.64	prověření nutnosti vymezení plochy sportu a případné vhodnější využití (vymezení plochy takového rozsahu není v souladu s koncepcí města a požadavky místních občanů), prověření možnosti vymezení ploch pro rozvoj bydlení	OS	I. třída ochrany ZPF, ochranné pásmo elektrického vedení, ochranné pásmo silnice III. třídy	k prověření návrhem ÚP
P.65	prověření možnosti rozvoje ploch pro bydlení (doplnění o urbanistickou skicu, podmínky zpracování ÚS)	NZ	I. třída ochrany ZPF, ochranné pásmo 50 m od okraje lesa, ochranné pásmo elektrického vedení	není v souladu se stávající urbanistickou koncepcí
P.66	prověření možnosti rozvoje ploch pro bydlení i na ploše rezervy a propojení s plochami požadavku P.65 (doplnění o urbanistickou skicu, podmínky zpracování ÚS)	SV, NZ, rezerva SV	I. třída ochrany ZPF, ochranné pásmo 50 m od okraje lesa, ochranné pásmo elektrického vedení, ochranné pásmo silnice III. třídy	k prověření návrhem ÚP
P.67	plocha veřejného prostranství nebo občanské vybavenosti	SV	I. třída ochrany ZPF, ochranné pásmo 50 m od okraje lesa, archeologické naleziště UAN II, ochranné pásmo silnice III. třídy, zajištění souladu ÚPD se současným využitím území	odpovídá stávající urbanistické koncepci sídla
P.68	propojení sídla s Humpolcem, trasa pro pěší a cyklisty, doplnění o krajinotvorné prvky, VPS	DM, NZ	I. třída ochrany ZPF, ochranné pásmo 50 m od okraje lesa, ochranné pásmo silnice III. třídy	k prověření návrhem ÚP
P.69	využití zvyšující retenční schopnosti krajiny, plochy přírodní, interakční prvek ÚSES, vymezení nové vodní plochy (vodní plocha nesmí narušit funkci ÚSES)	NS	biokoridor ÚSES, významný krajinný prvek, ochranné pásmo 50 m od okraje lesa, ochranné pásmo elektrického vedení	odpovídá stávající koncepci krajiny
P.70	prověření možnosti rozvoje ploch pro bydlení (doplnění o urbanistickou skicu, podmínky zpracování ÚS)	NZ, rezerva SV	I. třída ochrany ZPF, ochranné pásmo elektrického vedení	k prověření návrhem ÚP
P.87	plochy pro bydlení	NL	PUPFL, ochranné pásmo 50 m od okraje lesa, ochranné pásmo silnice III. třídy	není v souladu se stávající urbanistickou koncepcí
P.129	interakční prvek, obnova cesty ve směru k Vlkovu mlýnu východním směrem	NZ, DM	ochranné pásmo silnice III. třídy	odpovídá stávající koncepci krajiny
P.131	plochy zahrad beze staveb v krajině, plocha stavby v jižní části pozemku jako zastavěná plocha	NZ	I. třída ochrany ZPF, zajištění souladu ÚPD se současným využitím území	odpovídá stávající urbanistické koncepci sídla
HUMPOLEC				
P.71	prověření obnovy krajiny napomáhající přirozené retenci, rekreační potenciál a krajinná hodnota (bude respektovat ÚS krajiny a koncepci rekreace města), vytvoření přirozeného rekreačního prostředí pro severozápadní obytnou část města a propojení pěšími cestami včetně propojení na Brunku	NZ	I. třída ochrany ZPF, biokoridor ÚSES, ochranné pásmo elektrického vedení, bezpečnostní pásmo plynovodu, ochranné pásmo silnice III. třídy	odpovídá stávající koncepci krajiny
P.72	významná pěší trasa, rekonstrukce silnice, realizace cyklostezky, VPS, řešení veřejného prostranství	DS, BI, OV, SM, DM	I. třída ochrany ZPF, ochranné pásmo elektrického vedení, ochranné pásmo silnice II. třídy, ochranné pásmo silnice III. třídy	odpovídá stávající urbanistické koncepci sídla
P.73	prověření a transformace do ploch smíšené funkce upřednostňující proměnu lokality na funkci OV a sportu (bude respektovat koncepci bydlení města Humpolec a ÚS lokality Lužická)	VD	I. třída ochrany ZPF, ochranné pásmo elektrického vedení, ochranné pásmo silnice III. třídy	k prověření návrhem ÚP
P.74	prověří řešení ÚS Lužická a implementuje ho do ÚS (ÚP může v v odůvodněných případech přinést jiné řešení, pokud zdůvodní jeho vyšší kvalitu a přínos pro celou lokalitu)	BI, SM, DM	I. třída ochrany ZPF, ochranné pásmo elektrického vedení, ochranné pásmo silnice III. třídy	k prověření návrhem ÚP
P.75	prověření možnosti rozvoje ploch pro bydlení (doplnění o urbanistickou skicu, podmínky zpracování ÚS)	NS	ochranné pásmo elektrického vedení	není v souladu se stávající urbanistickou koncepcí
P.76	významná pěší trasa propojující město s krajinou, rekonstrukce silnice, realizace cyklostezky, VPS, řešení veřejného prostranství	DM, OS, BI	I. třída ochrany ZPF, ochranné pásmo 50 m od okraje lesa, ochranné pásmo elektrického vedení, ochranné pásmo silnice II. třídy, vlastnické poměry v území	k prověření návrhem ÚP
P.77	prověření a transformace do ploch smíšené funkce upřednostňující proměnu lokality na funkci smíšenou, bydlení a OV (bude respektovat koncepci bydlení města Humpolec)	VD	I. třída ochrany ZPF, ochranné pásmo elektrického vedení, ochranné pásmo silnice III. třídy	k prověření návrhem ÚP
P.78	prověření transformace území a nejvhodnějšího funkčního využití plochy, stabilizace zahrádek obklopujících vodní plochu v centru je nevhodné řešení, prověření na zástavbu nebo VP s prvky zeleně, prověření implementace prvků napomáhajících zadržení vody v krajině	RZ	I. třída ochrany ZPF, ochranné pásmo elektrického vedení, ochranné pásmo silnice III. třídy)	odpovídá stávající urbanistické koncepci sídla
P.79	významná pěší trasa propojující město s krajinou, VPS, řešení veřejného prostranství	BI, BH, VD, DM	I. třída ochrany ZPF, ochranné pásmo elektrického vedení, ochranné pásmo silnice III. třídy, vlastnické poměry v území	k prověření návrhem ÚP
P.80	významná pěší trasa propojující město s krajinou, VPS, řešení veřejného prostranství	RZ, NS	I. třída ochrany ZPF, ochranné pásmo elektrického vedení, ochranné pásmo silnice III. třídy, vlastnické poměry v území	odpovídá stávající urbanistické koncepci sídla
P.81	prověření transformace území a nejvhodnějšího funkčního využití plochy	DM	I. třída ochrany ZPF, ochranné pásmo elektrického vedení, ochranné pásmo silnice II. třídy	k prověření návrhem ÚP
P.83	prověření možnosti rozvoje ploch pro bydlení (plochy budou podmíněné akustickým posouzením)	NS	zajištění souladu ÚPD se současným využitím území	odpovídá stávající urbanistické koncepci sídla
P.84	prověření možnosti rozvoje ploch pro bydlení	Požadavek byl po projednání zadání zrušen, jelikož se nachází na I. třídě ZPF a je tedy dle zákona o ochraně ZPF nezastavitelná.		
P.85	prověření možnosti rozvoje ploch pro bydlení za podmínky zachování minimálně 5 metrového prostupu pro pěší propojující lokality pro bydlení v současné trase (nelze vymezit v místě kopírující jižní hranu plotu)	ZV	I. třída ochrany ZPF, ochranné pásmo elektrického vedení	k prověření návrhem ÚP
P.88	prověření možnosti rozvojového území a nejvhodnějšího funkčního využití plochy (bude vycházet z Koncepce rozvojového území Blanická a koncepce rekreace), případně vymezí rozvojové plochy (doplnění o urbanistickou skicu, podmínky zpracování ÚS, prvky veřejné infrastruktury jako VPS), etapizace rozvoje	NS, ZV, DS, BI	I. třída ochrany ZPF, II. třída ochrany ZPF, ochranné pásmo elektrického vedení, ochranné pásmo silnice III. třídy	k prověření návrhem ÚP
P.89	prověření nejvhodnějšího řešení území pro rekreační účely každodenního využití krajiny	NS	I. třída ochrany ZPF, povodňová zóna Q100, biocentrum USES, ochranné pásmo elektrického vedení	odpovídá stávající koncepci krajiny
P.90	prověření nejvhodnějšího dopravního napojení na navrhovaný obchvat města (zohlednění stávající cestní síť s maximální snahou zachování dobře obsluhitelných celků půdy pro zemědělské účely, plochy budou podmíněné akustickým posouzením)	NZ, DM, rezerva VL	I. třída ochrany ZPF, ochranné pásmo elektrického vedení, bezpečnostní pásmo plynovodu	k prověření návrhem ÚP
P.91	prověření možnosti rozvoje území a nejvhodnější funkční a prostorové regulace	ZV	I. třída ochrany ZPF, ochranné pásmo elektrického vedení	odpovídá stávající urbanistické koncepci sídla
P.92	prověření možnosti řešení významného rekreačního území a návrh nejvhodnějšího funkčního využití a prostorové regulace, bude respektovat a posilovat ochranu retenční funkce krajiy a koncepci rekreace města Humpolec (bude respektovat VKP Lesopark pod Orlíkem, plochy s výskytem zvláště chráněných druhů živočichů, hráz rybníka Dvorák, VKP Stromořadí dubů u rybníka Dvorák)	ZV, RN, VV, BI	I. třída ochrany ZPF, povodňová zóna Q100, aktivní zóna záplavového území, významný krajinný prvek, ochranné pásmo elektrického vedení	odpovídá stávající koncepci krajiny
P.93	prověření možnosti řešení významné pěší trasy propojující město s krajinou, VPS, trasa pro pěší a cyklisty, doplnění o krjainotvorné prvky	NL, NS, NZ, DS	I. třída ochrany ZPF, významný krajinný prvek, PUPFL, ochranné pásmo 50 m od okraje lesa, ochranné pásmo elektrického vedení, ochranné pásmo silnice I. třídy, ochranné pásmo silnice II. třídy, ochranné pásmo silnice III. třídy, vlastnické poměry v území	k prověření návrhem ÚP
P.94	prověření možnosti transformace ploch výroby v historickém centru, navržení nejvhodnější funkční a prostorové regulace (bude vycházet z ÚS náměstí), nastavení podmínek výstavby a ochrany hodnot území (plocha tvoří jeden blok bydlení stejného charakteru), prověření možnosti pěšího propojení, VPS	VD, SM	I. třída ochrany ZPF, ochranné pásmo elektrického vedení, vlastnické poměry v území	k prověření návrhem ÚP
P.95	prověření možnosti transformace ploch výroby na okraji sídla sousedící se zásadní rekreační oblastí města, navržení nejvhodnější funkční a prostorové regulace (bude vycházet z koncepce bydlení a rekreace města Humpolec)	VL, SM	I. třída ochrany ZPF, povodňová zóna Q100, aktivní zóna záplavového území, ochranné pásmo elektrického vedení	k prověření návrhem ÚP
P.96	prověření možnosti rozvoje území a nejvhodnější funkční a prostorové regulace (bude vycházet ze zpracované studie náměstí)	SC	I. třída ochrany ZPF, ochranné pásmo elektrického vedení	k prověření návrhem ÚP
P.97	prověření možnosti rozvoje území a nejvhodnější funkční a prostorové regulace (bude vycházet ze zpracované studie náměstí, ÚP bude nastavovat jednotné podmínky výstavby a ochrany hodnot území)	BI, NS	I. třída ochrany ZPF, ochranné pásmo elektrického vedení	k prověření návrhem ÚP
P.98	prověření rozvojové možnosti celé lokality Zemanovsko (především v horizontu územní rezervy), v případě vymezení zastavitelné plochy bude představovat jednu ucelenou etapu s jednoznačným napojením na dopravní a technickou infrastrukturu, zastavitelné plochy budou směřovány severně po zlom cesty na Vilémov, v nižší výškové hladině, mimo retenční plochy v krajině, s odcloněním od komunikace I/34, (případné rozvojové plochy budou podmíněné akustickým posouzením)	BH, NZ, rezerva BI	I. třída ochrany ZPF, ochranné pásmo elektrického vedení, ochranné pásmo silnice I. třídy, ochranné pásmo silnice III. třídy	k prověření návrhem ÚP
P.99	prověření možnosti nejvhodnější funkční a prostorové regulace plochy (bude vycházet z koncepce bydlení Humpolce), zainvestovaná plocha v zastavěném území, vhodná k přednostnímu zastavění s ohledem k ochraně krajiny, prověření vhodnosti vymezení VKP (v zastavěných částech města obecně), v případě vymezení VKP bude prověřena jako rezervní plocha (případné rozvojové plochy pro bydlení budou podmíněné akustickým posouzením)	ZS	ochranné pásmo elektrického vedení, ochranné pásmo silnice I. třídy	není v souladu se stávající urbanistickou koncepcí
P.100	prověření možnosti vhodnějšího vymezení funkční plochy a návrh prostorové regulace, ponechání plochy výroby uprostřed zastavěného území pro bydlení a v návaznosti na zastavitelnou plochu pro bydlení není vhodné (případné rozvojové plochy budou podmíněné akustickým posouzením)	VD	I. třída ochrany ZPF, ochranné pásmo elektrického vedení	odpovídá stávající urbanistické koncepci sídla
P.101	plochy pro bydlení (případné rozvojové plochy budou podmíněné akustickým posouzením)	ZV	I. třída ochrany ZPF, ochranné pásmo elektrického vedení, bezpečnostní pásmo plynovodu	odpovídá stávající urbanistické koncepci sídla
P.102	prověření rozvojové možnosti celé lokality (především v horizontu územní rezervy), v případě vymezení zastavitelné plochy bude představovat jednu ucelenou etapu s jednoznačným napojením na dopravní a technickou infrastrukturu, plochy budou redukovány dle USK a vhodně nastaveny prostorové parametry (doplnění o urbanistickou skicu, podmínky zpracování ÚS, prvky veřejné infrastruktury jako VPS, případné rozvojové plochy budou podmíněné akustickým posouzením)	BI, NS	I. třída ochrany ZPF, ochranné pásmo elektrického vedení, bezpečnostní pásmo plynovodu	k prověření návrhem ÚP
P.103	prověření rozvojové možnosti celé lokality plochy výroby (především v horizontu územní rezervy), v případě vymezení zastavitelné plochy bude představovat jednu ucelenou etapu s jednoznačným napojením na dopravní a technickou infrastrukturu, plochy budou redukovány dle USK a vhodně nastaveny prostorové parametry (doplnění o urbanistickou skicu, podmínky zpracování ÚS, prvky veřejné infrastruktury jako VPS, případné rozvojové plochy budou podmíněné akustickým posouzením)	VL	I. třída ochrany ZPF, bezpečnostní pásmo plynovodu, ochranné pásmo dálnice	k prověření návrhem ÚP
P.104	prověření možnosti nejvhodnější funkční a prostorové regulace plochy, cílem je vytvoření uceleného funkčně si blízkého bloku umožňující komplexní transformaci	DM, VD, SM, OV	I. třída ochrany ZPF, ochranné pásmo elektrického vedení, ochranné pásmo silnice II. třídy, ochranné pásmo silnice III. třídy	k prověření návrhem ÚP
P.105	významná pěší trasa a místní komunikace, VPS	DM	I. třída ochrany ZPF, ochranné pásmo silnice II. třídy	odpovídá stávající urbanistické koncepci sídla
P.106	prověření možnosti nejvhodnější funkční a prostorové regulace plochy, vymezení plochy smíšené umožňující výrobu a implementaci bydlení	VD	I. třída ochrany ZPF, ochranné pásmo elektrického vedení	odpovídá stávající urbanistické koncepci sídla
P.107	rezerva pro hřbitov, prověření nejvhodnější funkční a prostorové regulace plochy, prověření plochy pro funkce bydlení a smíšené, případně vymezí plochy jako rezervy	OH	I. třída ochrany ZPF, ochranné pásmo elektrického vedení, ochranné pásmo silnice I. třídy	není v souladu se stávající urbanistickou koncepcí
P.108	prověření možnosti nejvhodnějšího urbanistického, funkčního a prostorového řešení plochy, vymezení plochy smíšené umožňující výrobu a implementaci bydlení a transformaci na více obchodní než výrobní charakter, ÚP vyhodnotí a případně propíše výstupy z ÚS veřejných prostranství (případné rozvojové plochy budou podmíněné akustickým posouzením)	VD, VV, BI, ZS, DM, OV	I. třída ochrany ZPF, ochranné pásmo elektrického vedení, ochranné pásmo silnice II. třídy	k prověření návrhem ÚP
POŽADAVKY DOPLNĚNÉ V RÁMCI PROJEDNÁNÍ ZADÁNÍ ÚP				
P.109	plochy pro bydlení	ZS	I. třída ochrany ZPF	není v souladu se stávající urbanistickou koncepcí
P.110	prověření možnosti nejvhodnějšího urbanistického, funkčního a prostorového řešení plochy, vymezení plochy smíšené umožňující výrobu a implementaci bydlení, návrh bude respektovat krajinný kontext plochy a lokaci na okraji sídla, krajinné hodnoty atd, prověření změny tvaru i stávající zastavitelné plochy	SV, NS, rezerva VD	I. třída ochrany ZPF, ochranné pásmo silnice III. třídy	k prověření návrhem ÚP
P.111	prověření možnosti nejvhodnějšího urbanistického, funkčního a prostorového řešení plochy, vymezení plochy smíšené umožňující výrobu a implementaci bydlení, návrh bude respektovat krajinný kontext plochy a lokaci na okraji sídla, krajinné hodnoty atd a reflektovat limity vyplývající ze stávajícího elektrického vedení, prověření změny tvaru i stávající zastavitelné plochy	SV, NS, rezerva VD	I. třída ochrany ZPF, ochranné pásmo elektrického vedení, ochranné pásmo silnice III. třídy	odpovídá stávající urbanistické koncepci sídla
P.112	prověření možnosti nejvhodnějšího urbanistického, funkčního a prostorového řešení plochy, které bude reflektovat lokaci plochy podél významné ulice s možnou transformací na městskou třídu	BI, DS	I. třída ochrany ZPF, ochranné pásmo elektrického vedení, ochranné pásmo silnice III. třídy	odpovídá stávající urbanistické koncepci sídla
P.113	prověření stabilizace nivy potoka jako VKP, nezastavitelné území atd. (s ohledem k morfologii a metodice vymezení nivy bude prověřeno rozšíření plochy na úkor zastavitelných ploch pro výrobu)	VV, NS, rezerva VL	I. třída ochrany ZPF, ochranné pásmo elektrického vedení, bezpečnostní pásmo plynovodu, ochranné pásmo silnice III. třídy	odpovídá stávající koncepci krajiny
P.114	prověření možnosti nejvhodnějšího urbanistického, funkčního a prostorového řešení plochy, prověření vymezení plochy pro bydlení i výrobu (bude respektovat krajinný kontext, lokaci na okraji sídla, krajinné hodnoty atd.)	VD	I. třída ochrany ZPF, bezpečnostní pásmo plynovodu	k prověření návrhem ÚP
P.115	prověření možnosti nejvhodnějšího urbanistického, funkčního a prostorového řešení plochy, návrh bude respektovat význam lokality pro pěší prostupnost sídla, význam VP a sportovně rekreační plochy	BH, SM, DM	I. třída ochrany ZPF, ochranné pásmo elektrického vedení	k prověření návrhem ÚP
P.116	prověření možnosti nejvhodnějšího urbanistického, funkčního a prostorového řešení plochy, možnosti řešení urbanizace zahrad (doplnění o urbanistickou skicu)	SM, ZV, DM, DS	I. třída ochrany ZPF, ochranné pásmo elektrického vedení, ochranné pásmo silnice III. třídy	k prověření návrhem ÚP
P.117	prověření možnosti nejvhodnějšího urbanistického, funkčního a prostorového řešení plochy	SM, ZV, DM, DS	I. třída ochrany ZPF, povodňová zóna Q100, významný krajinný prvek, ochranné pásmo elektrického vedení	k prověření návrhem ÚP
P.118	prověření možnosti nejvhodnějšího urbanistického, funkčního a prostorového řešení plochy s ohledem na využití pro obchodní dům Kaufland	VL	I. třída ochrany ZPF, ochranné pásmo elektrického vedení, ochranné pásmo silnice II. třídy	k prověření návrhem ÚP
P.119	prověření možnosti nejvhodnějšího urbanistického, funkčního a prostorového řešení plochy především jako plochy rezervy s nastavením podmínek pro budoucí transformaci (ne jako návrhová plocha nebo plocha přestavby)	BH, DM	I. třída ochrany ZPF, archeologické naleziště UAN II, ochranné pásmo elektrického vedení	k prověření návrhem ÚP
P.120	konkrétní hranice plochy SM na základě navržených veřejných prostranství	SM, ZV, DM, DS	I. třída ochrany ZPF, významný krajinný prvek, ochranné pásmo elektrického vedení, ochranné pásmo silnice II. třídy, ochranné pásmo silnice III. třídy	není v souladu se stávající urbanistickou koncepcí
P.121	prověření možnosti nejvhodnějšího urbanistického, funkčního a prostorového řešení plochy, prověří aktuálnost regulačního plánu a potřebu řešení pro OV	OV	I. třída ochrany ZPF, ochranné pásmo 50 m od okraje lesa	k prověření návrhem ÚP
P.123	prověření možnosti nejvhodnějšího urbanistického, funkčního a prostorového řešení plochy především pro funkci rekreace (bude řešeno jako jednotný urbanistický celek a podloženo urbanistickou skicou)	NS	I. třída ochrany ZPF, ochranné pásmo elektrického vedení	odpovídá stávající urbanistické koncepci sídla
P.124	prověření možnosti nejvhodnějšího urbanistického, funkčního a prostorového řešení plochy, prověří možnosti transformace zahrádek, zváží transformaci plochy na bydlení nebo stabilizaci RI, (bude řešeno jako jednotný urbanistický celek, podloženo urbanistickou skicou, zdůvodněno a provázáno na dopravní a technickou infrastrukturu)	RZ	I. třída ochrany ZPF, ochranné pásmo elektrického vedení, ochranné pásmo silnice II. třídy	odpovídá stávající urbanistické koncepci sídla
P.125	prověření možnosti nejvhodnějšího urbanistického, funkčního a prostorového řešení plochy, prověří vhodnost rozvojového směru, případně vymezí rozvojové zastavitelné plochy (doplnění o urbanistickou skicu, podmínky zpracování ÚS)	NZ, NS	ochranné pásmo 50 m od okraje lesa	není v souladu se stávající urbanistickou koncepcí
P.125	zastavitelná plocha pro 1RD	v zadání územního plánu chybí vymezení prvku		
P.128	prověření možnosti nejvhodnějšího urbanistického, funkčního a prostorového řešení plochy, prověří vhodnost vymezení zastavitelné plochy pro individuální rekreaci	NS	I. třída ochrany ZPF, významný krajinný prvek, ochranné pásmo elektrického vedení	není v souladu s krajinným rázem a požadavky na jeho ochranu
PROLUKY				
PR.1	prověření možností nejvhodnějšího funkčního využití a prostorové regulace plochy	PR.1	I. třída ochrany ZPF, archeologické naleziště UAN II	k prověření návrhem ÚP
PR.2	Viz. bod. PR.1	PR.2	I. třída ochrany ZPF	k prověření návrhem ÚP
PR.3	Viz. bod. PR.2	PR.3	I. třída ochrany ZPF, archeologické naleziště UAN II, ochranné pásmo elektrického vedení	k prověření návrhem ÚP
PR.4	Viz. bod. PR.3	PR.4	I. třída ochrany ZPF, archeologické naleziště UAN II, ochranné pásmo elektrického vedení, pěší komunikace vedoucí přes pozemek	k prověření návrhem ÚP
PR.5	Viz. bod. PR.4	PR.5	I. třída ochrany ZPF, zajištění souladu ÚPD se současným využitím území	odpovídá stávající urbanistické koncepci sídla
PR.6	Viz. bod. PR.5	PR.6	I. třída ochrany ZPF, ochranné pásmo silnice II. třídy	k prověření návrhem ÚP
PR.7	Viz. bod. PR.6	PR.7	I. třída ochrany ZPF, ochranné pásmo silnice II. třídy, pěší komunikace vedoucí přes pozemek	k prověření návrhem ÚP
PR.8	Viz. bod. PR.7	PR.8	I. třída ochrany ZPF, ochranné pásmo elektrického vedení	k prověření návrhem ÚP
PR.9	Viz. bod. PR.8	PR.9	I. třída ochrany ZPF, ochranné pásmo silnice II. třídy, ochranné pásmo silnice III. třídy	k prověření návrhem ÚP
PR.10	Viz. bod. PR.9	PR.10	I. třída ochrany ZPF	k prověření návrhem ÚP
PR.11	Viz. bod. PR.10	PR.11	ochranné pásmo elektrického vedení, ochranné pásmo silnice I. třídy	k prověření návrhem ÚP
PR.12	Viz. bod. PR.11	PR.12	I. třída ochrany ZPF, archeologické naleziště UAN II, ochranné pásmo elektrického vedení	k prověření návrhem ÚP
PR.13	Viz. bod. PR.12	PR.13	I. třída ochrany ZPF, ochranné pásmo elektrického vedení	k prověření návrhem ÚP
PR.14	Viz. bod. PR.13	PR.14	I. třída ochrany ZPF, ochranné pásmo elektrického vedení	k prověření návrhem ÚP
PR.15	Viz. bod. PR.14	PR.15	I. třída ochrany ZPF, ochranné pásmo elektrického vedení	k prověření návrhem ÚP
PR.16	Viz. bod. PR.15	PR.16	I. třída ochrany ZPF, ochranné pásmo elektrického vedení	k prověření návrhem ÚP
PR.17	Viz. bod. PR.16	PR.17	I. třída ochrany ZPF, ochranné pásmo elektrického vedení	k prověření návrhem ÚP
PR.18	Viz. bod. PR.17	PR.18	ochranné pásmo elektrického vedení, ochranné pásmo silnice I. třídy	k prověření návrhem ÚP
PR.19	Viz. bod. PR.18	PR.19	I. třída ochrany ZPF, ochranné pásmo elektrického vedení, ochranné pásmo silnice II. třídy, ochranné pásmo silnice III. třídy	k prověření návrhem ÚP
PR.20	Viz. bod. PR.19	PR.20	ochranné pásmo elektrického vedení, ochranné pásmo silnice II. třídy	k prověření návrhem ÚP
PR.21	Viz. bod. PR.20	PR.21	ochranné pásmo elektrického vedení	k prověření návrhem ÚP
PR.22	Viz. bod. PR.21	PR.22	ochranné pásmo elektrického vedení	k prověření návrhem ÚP
PR.23	Viz. bod. PR.22	PR.23	I. třída ochrany ZPF, archeologické naleziště UAN II	k prověření návrhem ÚP
PR.24	Viz. bod. PR.23	PR.24	I. třída ochrany ZPF, ochranné pásmo elektrického vedení	k prověření návrhem ÚP
PR.25	Viz. bod. PR.24	PR.25	I. třída ochrany ZPF, archeologické naleziště UAN II	k prověření návrhem ÚP
PR.26	Viz. bod. PR.25	PR.26	I. třída ochrany ZPF, ochranné pásmo elektrického vedení	k prověření návrhem ÚP
PR.27	Viz. bod. PR.26	PR.27	I. třída ochrany ZPF	k prověření návrhem ÚP
PR.28	Viz. bod. PR.27	PR.28	I. třída ochrany ZPF, ochranné pásmo elektrického vedení	k prověření návrhem ÚP
PR.29	Viz. bod. PR.28	PR.29	I. třída ochrany ZPF, ochranné pásmo elektrického vedení	k prověření návrhem ÚP
PR.31	Viz. bod. PR.30	PR.31	ochranné pásmo elektrického vedení	k prověření návrhem ÚP
PR.32	Viz. bod. PR.31	PR.32		k prověření návrhem ÚP
PR.33	Viz. bod. PR.32	PR.33	ochranné pásmo silnice I. třídy	k prověření návrhem ÚP
PR.34	Viz. bod. PR.33	PR.34	I. třída ochrany ZPF, významný krajinný prvek	k prověření návrhem ÚP
PR.35	Viz. bod. PR.34	PR.35	I. třída ochrany ZPF, ochranné pásmo elektrického vedení	k prověření návrhem ÚP
PR.36	Viz. bod. PR.35	PR.36	I. třída ochrany ZPF, ochranné pásmo elektrického vedení	k prověření návrhem ÚP
PR.37	Viz. bod. PR.36	PR.37	I. třída ochrany ZPF, ochranné pásmo silnice III. třídy	k prověření návrhem ÚP
PR.38	Viz. bod. PR.37	PR.38	I. třída ochrany ZPF, ochranné pásmo silnice III. třídy	k prověření návrhem ÚP
PR.39	Viz. bod. PR.38	PR.39	I. třída ochrany ZPF, II. třída ochrany ZPF, ochranné pásmo elektrického vedení, ochranné pásmo silnice III. třídy, zajištění souladu ÚPD se současným využitím území	k prověření návrhem ÚP
PR.40	Viz. bod. PR.39	PR.40	I. třída ochrany ZPF, ochranné pásmo elektrického vedení	k prověření návrhem ÚP
PR.41	Viz. bod. PR.40	PR.41		k prověření návrhem ÚP
PR.42	Viz. bod. PR.41	PR.42	ochranné pásmo elektrického vedení, ochranné pásmo silnice I. třídy	k prověření návrhem ÚP
PR.43	Viz. bod. PR.42	PR.43	I. třída ochrany ZPF, ochranné pásmo elektrického vedení	k prověření návrhem ÚP
PR.44	Viz. bod. PR.43	PR.44	I. třída ochrany ZPF	k prověření návrhem ÚP
PR.45	Viz. bod. PR.44	PR.45	ochranné pásmo elektrického vedení, ochranné pásmo silnice III. třídy	k prověření návrhem ÚP
PR.46	Viz. bod. PR.45	PR.46	I. třída ochrany ZPF, ochranné pásmo elektrického vedení	k prověření návrhem ÚP
PR.47	Viz. bod. PR.46	PR.47	I. třída ochrany ZPF, ochranné pásmo elektrického vedení	k prověření návrhem ÚP
PR.48	Viz. bod. PR.47	PR.48	I. třída ochrany ZPF, významný krajinný prvek, PUPFL, ochranné pásmo 50 m od okraje lesa	k prověření návrhem ÚP

Stavební povolení a územní rozhodnutí

Číslo	věc	katastrální území	parcelní číslo
1	provozní budova	k.ú. Humpolec	p.č. 724/14
2	rodinný dom	k.ú. Humpolec	p.č. 1388/8, 1398/1, 1398/4
3	přístavba skladu	k.ú. Humpolec	p.č. 2607/2
4	přístřešek	k.ú. Humpolec	p.č. 1499
5	hala (výrobní)	k.ú. Humpolec	"p.č. 2209/12, 2262/1, 2262/19,
2262/34, 2262/35, 2262/51, 2262/52, 2339/1, 2339/8, 2424/1, 2424/4, st. 3456/1,	rozhledna	NS	I. třída ochrany ZPF, ochranné pásmo 50 m od okraje lesa
3456/4, 3456/5, 4050"	transformace ploch zemědělské výroby na jinou funkci	VZ	I. třída ochrany ZPF
6	výrobní hala	k.ú. Humpolec	p.č. 470/1, 472/7, 514/3, 2544/1, 2544/18, 2544/20
7	rodinný dom	k.ú. Krasoňov	p.č. 60/5, 60/9, 497/8
8	přístavba servisní haly	k.ú. Humpolec	p.č. 536/1, 2495/6, st. 3444, st. 3445
9	rodinný dom	k.ú. Plačkov	p.č. 488/36
10	ZTV	k.ú. Plačkov	p.č. 512/9, 564/6, 601/1
11	výrobna elektřiny	k.ú. Humpolec	p.č. st. 837/1, st. 2266
12	rodinný dom	k.ú. Humpolec	p.č. 2274/1, 2274/9, 2274/24
13	přístavba haly	k.ú. Humpolec	p.č. 637/5, 637/27, 684/6, 684/7, 684/8, 684/9, 684/10, 684/11, 684/12, 684/15, 684/16, 684/17, 687/1, 687/2, 687/3, 687/4, 2495/4, 2525/7, 2525/10, 2525/11, st. 3718, st. 3719, st. 4043
14	rodinný dům	k.ú. Hněvkovice	p.č. 4/7, 743/1, 786/18
15	rodinný dům	k.ú. Hněvkovice	p.č. 369/3
16	areál firmy	k.ú. Humpolec	p.č. 760/1, 760/2, 760/3, 761/1, 2490/4, 2490/7
17	rodinný dům	k.ú. Rozkoš	p.č. st. 73/4, st. 73/5, 80/13, 80/24, 195/3
18	rodinný dům	k.ú. Plačkov	p.č. 488/46
19	rekreační objekt	k.ú. Plačkov	p.č. 46/43, 46/44
20	rodinný dům	k.ú. Rozkoš	p.č. 180/25
21	přístavba skladu	k.ú. Rozkoš	p.č. 130/23, 188
22	rodinný dům	k.ú. Rozkoš	p.č. 180/27, 180/32,180/45
23	rodinný dům	k.ú. Krasoňov	p.č. 32, 15, 45, 46
24	skladová hala	k.ú. Krasoňov	p.č. st. 51/1, st. 51/2, 83/1, 253, 901/2
25	bytový dom	k.ú. Humpolec	p.č. st. 675/1, 2076/13, 2434/1
26	rodinný dům	k.ú. Vilémov	p.č. st. 157/2, 731/1, 731/4, 731/6, 759/2
27	skladová hala	k.ú. Humpolec	p.č. 1120/20, 1130/2, st. 1892
28	rodinný dům	k.ú. Hněvkovice	p.č. 18/2, 585/5, 586/2, 741/60
29	rodinný dům	k.ú. Rozkoš	p.č. 88, 94, 99/2, 196/1, 196/4
30	rodinný dům	k.ú. Petrovice	p.č. st. 5, 74
31	výjezdová základna ZZS	k.ú. Humpolec	p.č. 2129/9, 2130/18, 2143/13
32	vedení 110 kV (dočas.)	k.ú. Jiřice	p.č. 407, 409
33	rodinný dům	k.ú. Hněvkovice	p.č. 68
34	ZTV pro 6 RD	k.ú. Krasoňov	p.č. 490/6, 492/1, 499/31, 499/44, 500/2, 922
35	kabel NN	k.ú. Humpolec	p.č. st. 675/1, 2090/3, 2434/1
36	rodinný dům	k.ú. Rozkoš	p.č. 66/27, 190/2
37	skatepark	k.ú. Humpolec	p.č. 2049/64, 2106/18, 2106/30, 2106/37
38	rodinný dům (2)	k.ú. Humpolec	p.č. 2162/4, 2162/7, 2162/8, 2432/4, 2432/9
39	rodinný dům	k.ú. Humpolec	p.č. 1964/6, 1967/10, 1967/14, 2442/2, 2442/4
40	rodinný dům	k.ú. Petrovice	p.č. st. 12/1, 57/3, 83/4, 83/5, 596/10
41	rodinný dům	k.ú. Vilémov	p.č. 744/3, 744/5
42	bytový dům	k.ú. Humpolec	p.č. 426/10, 426/13
43	rodinný dům	k.ú. Humpolec	p.č. st. 922, 1539/1, 1555/12
44	rodinný dům	k.ú. Petrovice	p.č. 242/61, 242/96, 242/99
45	rodinný dům	k.ú. Vilémov	p.č. 688/10
46	rodinný dům	k.ú. Humpolec	p.č. 729/33, 729/34, 730/1
47	rodinný dům	k.ú. Hněvkovice	p.č. 22/1
48	obchodní galerie	k.ú. Humpolec	p.č. 404/6, 406/3, 428/4, 428/6, 2495/2, 2496/2, st. 1700, st. 1887/1
49	řadové garáže	k.ú. Humpolec	p.č. 2233/8
50	záměr rodinný dům	k.ú. Humpolec	p.č. 1578/1, 1578/17, 1609/28, dle nového GP parc.č. 1574/4, 1609/53 a 1578/22
51	sklad a garáže	k.ú. Humpolec	p.č. 415/1, 415/5, 725/2, 3638
52	obecní knihovna	k.ú. Plačkov	p.č. 390/2
53	obchodní budova	k.ú. Humpolec	p.č. st. 3611
54	rodinný dům (2)	k.ú. Humpolec	p.č. 1437/1, 2539/1
55	bytový dům	k.ú. Humpolec	p.č. 439/1, 4397/2, st. 1273
56	rodinný dům	k.ú. Vilémov	p.č. 760/1, 769
57	ZÁVAZNÉ STANOVISKO	k.ú. Rozkoš	p.č. 157/9, 136, 134/4, 134/1, 130/1, 130/24, 198
58	kancelářská hala	k.ú. Humpolec	"p.č. 2218/3, 2339/7, 2339/9, 2339/10,
2339/11, 3784/3"			
59	rodinný dům	k.ú. Rozkoš	p.č. 93/3, 196/1
60	prodejna	k.ú. Humpolec	p.č. 1906, 2444/2, 2444/7, 2444/27
61	rodinný dům	k.ú. Humpolec	p.č. 156/1
62	rodinný dům	k.ú. Humpolec	p.č. st. 936, 2121/3
63	rodinný dům	k.ú. Rozkoš	p.č. 66/2, 190/2
64	rodinný dům	k.ú. Rozkoš	p.č. 88, 94/2, 99/2
65	skladová hala	k.ú. Humpolec	p.č. 684/2, 684/4, 684/13
66	rodinný dům	k.ú. Humpolec	p.č. 132, 1895/7, 1895/8, 2444/6
67	výrobní hala	k.ú. Humpolec	p.č. st. 1352/1, 1454/17
68	rodinný dům	k.ú. Humpolec	p.č. 2120/1, 2273/7, 2274/14
69	bytový dům	k.ú. Humpolec	p.č. 807/20, 807/31, st. 1117/2, 2481/11, 2684/1
70	rodinný dům	k.ú. Humpolec	p.č. 825/199
71	rodinný dům	k.ú. Humpolec	p.č. 1578/1, 1578/21, 1609/28, 1609/32
72	rodinný dům	k.ú. Humpolec	p.č. 2273/7, 2273/26, st. 3055
73	tůň na přítoku	k.ú. Humpolec	p.č. 1828/5
74	bytový dům	k.ú. Humpolec	p.č. 39/1, 39/22, 2520/32, 3203, 3711
75	rodinný dům	k.ú. Krasoňov	p.č. 583/2, 583/4, 583/12, 583/13
76	SCE přístavba	k.ú. Humpolec	"p.č. 629/3, 637/5, 684/6, 684/7, 684/8, 684/9, 684/10, 684/17, 687/1, 687/2, 687/3,
687/4, 2495/4, 2525/3"			
77	rodinný dům	k.ú. Humpolec	p.č. 1882/12, 1882/16, 1882/18
78	přístřešek	k.ú. Krasoňov	p.č. 620/9
79	výrobní hala	k.ú. Humpolec	p.č. 644/1, 668/9, 676, st. 4129
80	zahradní objekt	k.ú. Humpolec	p.č. 1845/1
81	rodinný dům	k.ú. Humpolec	p.č. 825/197
82	rodinný dům	k.ú. Jiřice	p.č. 761/7, 1476/3
83	obslužný objekt	k.ú. Mladé Bříště	p.č. 296, 297, 299
84	průmyslový areál	k.ú. Vystrkov	"p.č. 572, 573/1, 573/5, 573/12, 573/13, 593/2, 593/5, 595/2, 595/4, 600/1, 600/5, 600/13, 600/38, 631/2, 647, 654/11,
657/1, 657/15, 657/20, 657/22, 657/23, 657/24, 657/25, 657/26, 657/27, 657/28, 657/29, 657/30, 657/33, 657/34, 679/3, 690, 695/1, 697/1, 715/4, 715/43, 715/44, 715/53, 715/54, 729/1, 729/2, 729/9, 729/10, 729/14, 750/4, 751"			
85	rodinný dům	k.ú. Horní Rápotice	p.č. 882/1, 882/10, 889/15

0
50
100
250
500
1000

gogolák + grasse

zhotovitel
gogolák + grasse s.r.o.
Ing. arch. Ivan Gogolák
Ing. arch. Lukáš Grasse

Jaurisova 515/4, Michle, 140 00 Praha 4
IČO: 07698232
DIČ: CZ07698232

Ing. arch. Karolína Řízek Čechová,
Ing. arch. Alexandra Nichtová,
Ing. Milan Kubeš,
Bc. Sarah Abdel-Malak,

objednatel
Město Humpolec
Horní náměstí 300, 396 22 Humpolec

pořizovatel
Město Humpolec
Zastoupen:
Ing. Petrem Machkem, starostou města
Václavem Křivánkem, 1. místostarostou města
IČO: 00248266

ÚPD
Územní plán Humpolec

název
Problémový výkres

fáze
Průzkumy a rozbory

zodpovědný projektant
Ing. arch. Lukáš Grasse, ČKA 4642

číslo výkresu 02
datum 07 2025
formát A0+ 2400/2600 mm
měřítko 1:5000
paré