

VE VÝKRESU A LEGENDĚ JE ZOBRAZENÍ VEŠKERÝCH INFORMATIVNÍCH JEVŮ NOVĚ NÁSLEDUJÍCÍ:

MAPOVÝ PODKLAD

- hranice katastrálního území
- hranice parcel
- vnitřní kresba parcel
- vrstevnice po 2 m, 10m
- vodní tok
- břehovka

MAPOVÝ PODKLAD:

Jako mapový podklad je použitý příslušný výkres ÚP Výstrkov

VYMEZENÉ ÚZEMÍ, KTERÉ JE TOUTO ZMĚNOU DOTČENÉ:

- hranice ploch, které jsou touto změnou upravovány
- popis úpravy

VE VÝKRESU A LEGENDĚ SE RUŠÍ ZOBRAZENÍ NÁSLEDUJÍCÍCH JEVŮ:

- budovy
- pořadí změn ve využití území
- navržená technická infrastruktura

JEVY, KTERÉ JSOU ZMĚNOU UPRAVOVÁNY:

- hranice zastavěného území k 29.10.2024
- hranice zastavitelných ploch
- hranice ploch změn v krajině
- bydlení individuální
- zemědělské všeobecné
- přírodní všeobecné - lesní
- lokální biokoridor

VE VÝKRESU A LEGENDĚ JE ZOBRAZENÍ VEŠKERÝCH ZÁVAZNÝCH JEVŮ NOVĚ NÁSLEDUJÍCÍ:

ZÁKLADNÍ ČLENĚNÍ ÚZEMÍ

- hranice řešeného území
- hranice zastavěného území k 29.10.2024
- hranice zastavitelných ploch
- hranice ploch transformačních
- hranice ploch změn v krajině

PLOCHY S ROZDÍLNÝM ZPŮSOBEM VYUŽITÍ


- | stav | návrh | |
|------|-------|------------------------------------|
| BI | BI | bydlení individuální |
| RI | RI | rekreace individuální |
| OV | OV | občanské vybavení veřejné |
| OS | OS | občanské vybavení sport |
| PU | PU | veřejná prostranství všeobecná |
| ZK | ZK | zeleň krajinná |
| SV | SV | smíšené obytné venkovské |
| DS | DS | doprava silniční |
| DX.v | DX.v | doprava jiná - dopravní vybavení |
| DX.p | DX.p | doprava jiná - portulková opatření |
| TU | TU | technická infrastruktura všeobecná |
| VL | VL | výroba lehká |
| VD | VD | výroba drobná a služby |
| VZ | VZ | výroba zemědělská a lesnická |
| WU | WU | vodní a vodohospodářské všeobecné |
| AU | AU | zemědělské všeobecné |
| LU | LU | lesní všeobecné |
| NU.u | NU.u | přírodní všeobecné - lesní |
| NU.I | NU.I | přírodní všeobecné - lesní |
| NU.s | NU.s | přírodní všeobecné - smíšené |
| MU | MU | smíšené krajinné všeobecné |

ÚZEMNÍ SYSTÉM EKOLOGICKÉ STABILITY

- funkční
- k založení
- regionální biokoridor
- lokální biocentrum
- lokální biokoridor

KORIDORY VYMEZENÉ ÚZEMNÍ PLÁNEM

- nadzemní vedení VVN 110 kV Pelhřimov – Humpolec
- koridor pro homogenizaci tahu silnice I/34
- přeložka úseku vedení VVN
- přeložka úseku VTL plynovodu

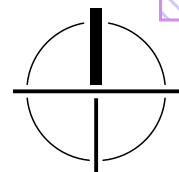

0 100 200 300 400 m

M 1 : 5000




ODŮVODNĚNÍ ZMĚNY Č.1 ÚZEMNÍHO PLÁNU VYSTRKOV

B3 KOORDINAČNÍ VÝKRES

ZHOTOVITEL	ETAPA	DATUM
ZM PROJEKT s.r.o.		
Nad Zlábkem 3935, 580 01 Havlíčkův Brod IČ: 065330860	návrh k projednání	březen 2025

elektronické autorizační razítko

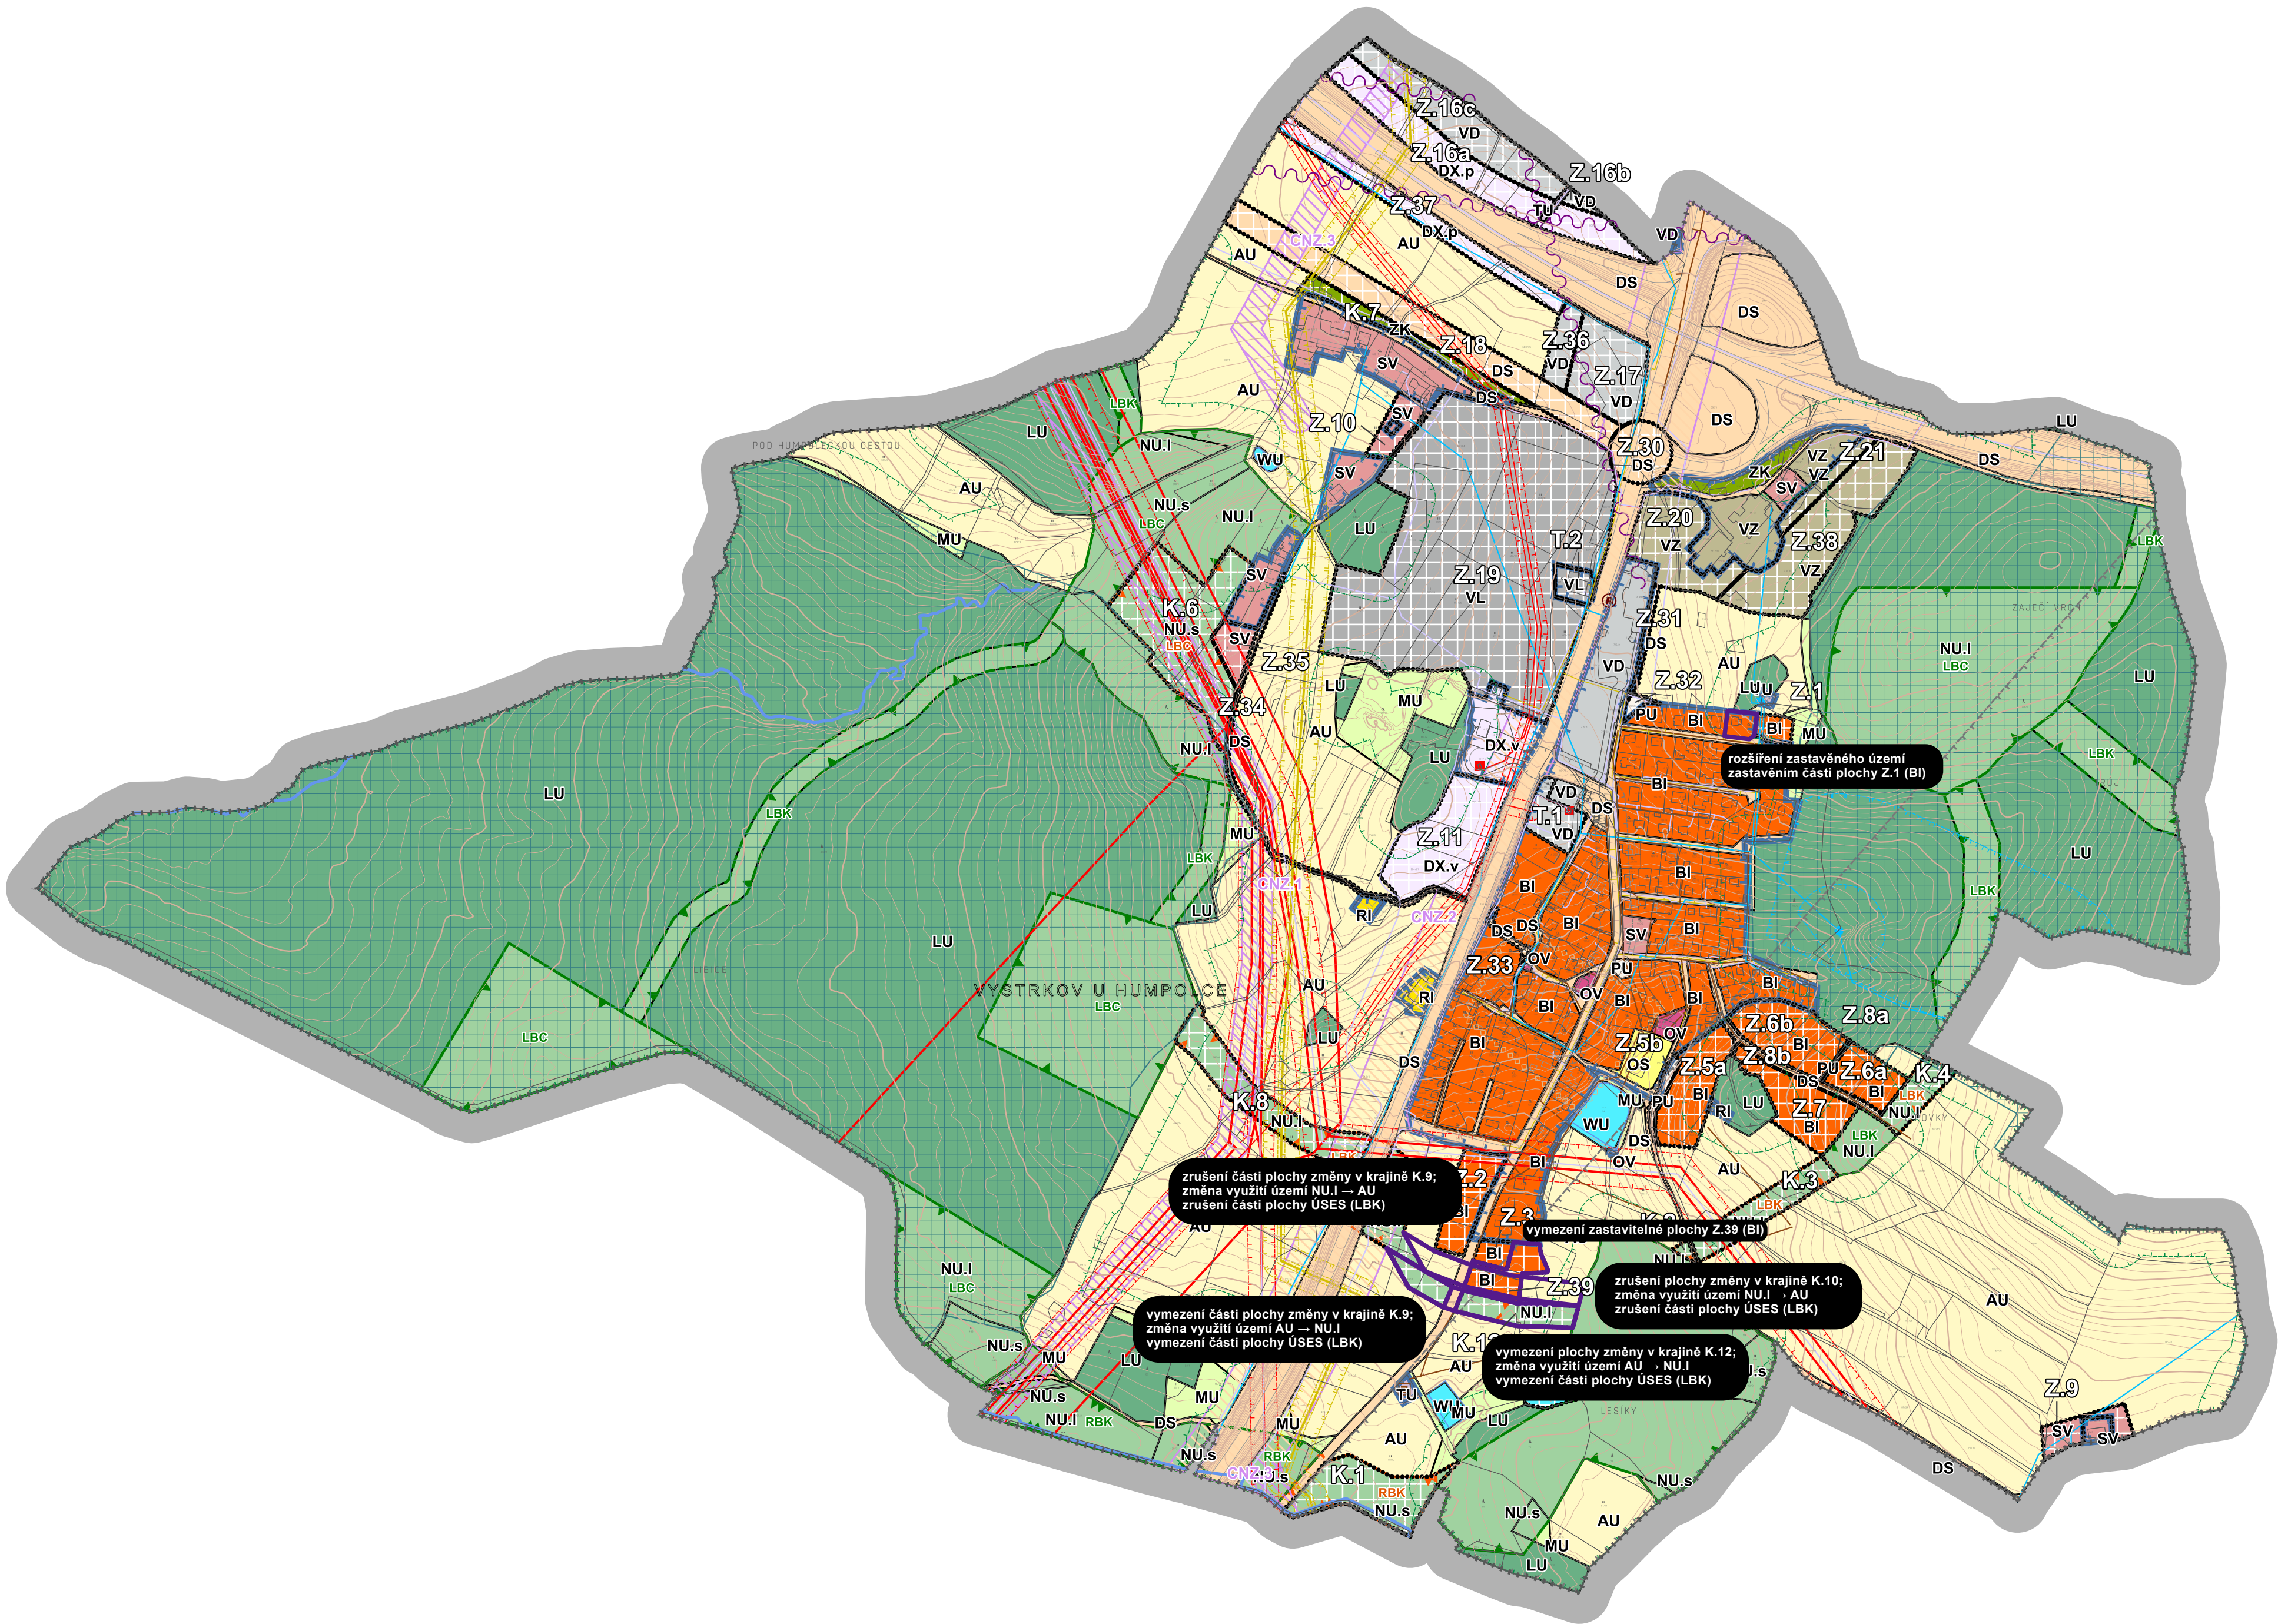

TECHNICKÁ INFRASTRUKTURA

- | stav | |
|------|--------------------------------------|
| | vodovod |
| | vodovodní zdroj |
| | vodovodní čerpací stanice |
| | nadzemní vedení VVN |
| | nadzemní vedení VN |
| | trafostanice |
| | kanalizace |
| | ČOV |
| | plynovod STL |
| | plynovod VTL do tlaku 40 barů včetně |
| | dálkový telekomunikační kabel |
| | radioreléový paprsek |

LIMITY ÚZEMÍ

- ochranné pásmo vodního zdroje I. stupně
- ochranné pásmo vodního zdroje II. stupně
- ochranné pásmo silnice
- hranice vzdušného prostoru pro létání v malých výškách
- ochranné pásmo venkovního vedení VN, VVN
- bezpečnostní pásmo plynovodu
- ochranné pásmo plynovodu
- pásmo 30 m od hranice lesa
- nemovitá kulturní památka, kulturně hodnotný objekt
- archeologické lokality
- migrační území vybraných velkých druhů savců

Celé správní území je zájmovým územím Ministerstva obrany z hlediska povolování vyjmenovaných druhů staveb.